



Zakres prac

RZUT PARTERU SKALA 1:100

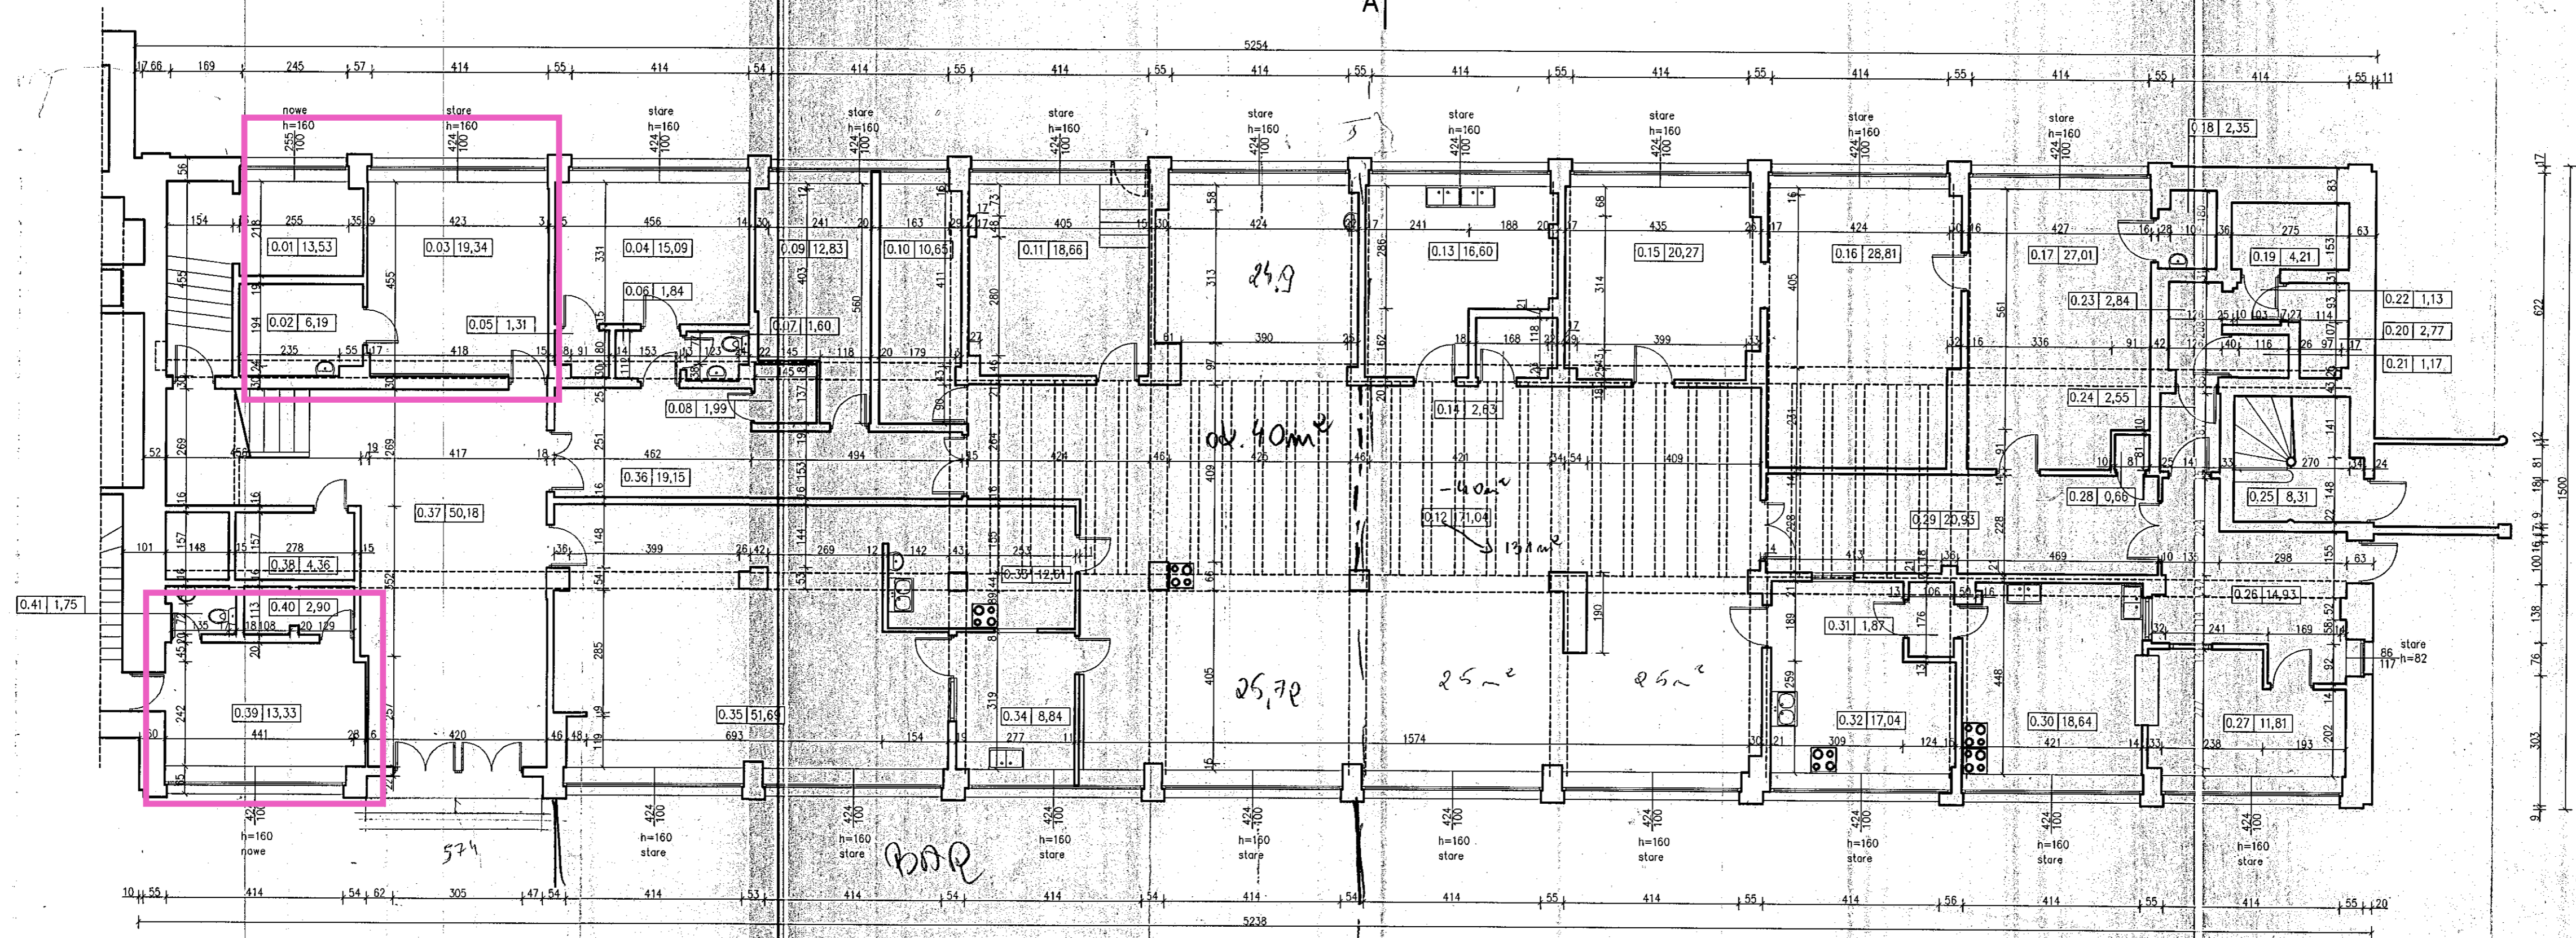

 FIRMA RECORD 80-172 Gdańsk, ul. Nobla 9B tel.(58) 340 35 67 (88), fax.(58) 340 35 69 record@record.gda.pl		Skala:
TEMAT: SZPITAL MORSKI IM. PCK W GDYNI BUDYNEK NR 6 - ADMINISTRACJA		1:100
STADIUM: INWENTARYZACJA	BRANŻA: ARCHITEKTURA	Nr rysunku:
NAZWA RYSUNKU: RZUT PARTERU		3
Autorzy:	Imię i nazwisko:	Nr uprawnień
OPRACOWALI:	mgr inż. arch. Sławek Stępczowski	UAM.8346/39/89
	mgr inż. arch. Katarzyna Ziemiak	12.2003
	mgr inż. arch. Jolanta Głowacka	12.2003
		Podpis:
		