

MAPA DO CELÓW PROJEKTOWYCH

Skala 1:500

Identyfikator zgłoszenia: GKN.6640.1153.2022

Obszar: **Terеспol**

Gmina: **060102_1 Terеспol**

Obręb ewidencyjny: **0001 Terеспol**


Układ współrzędnych prostokątnych płaskich: **2000/8**

Układ odniesienia wysokościowy: **PL-EVRF2007-NH**

Mapa aktualna na dzień **26.04.2022r.**
 w obszarze oznaczonym kolorem zielonym bez badania
 Księgi Wieczystej w zakresie obciążeń służebnościami gruntowymi.

Wykonał: 26.04.2022r.

GEODEZA UPRAWNIONY
 Krzysztof Słazak
 upr. nr 14770

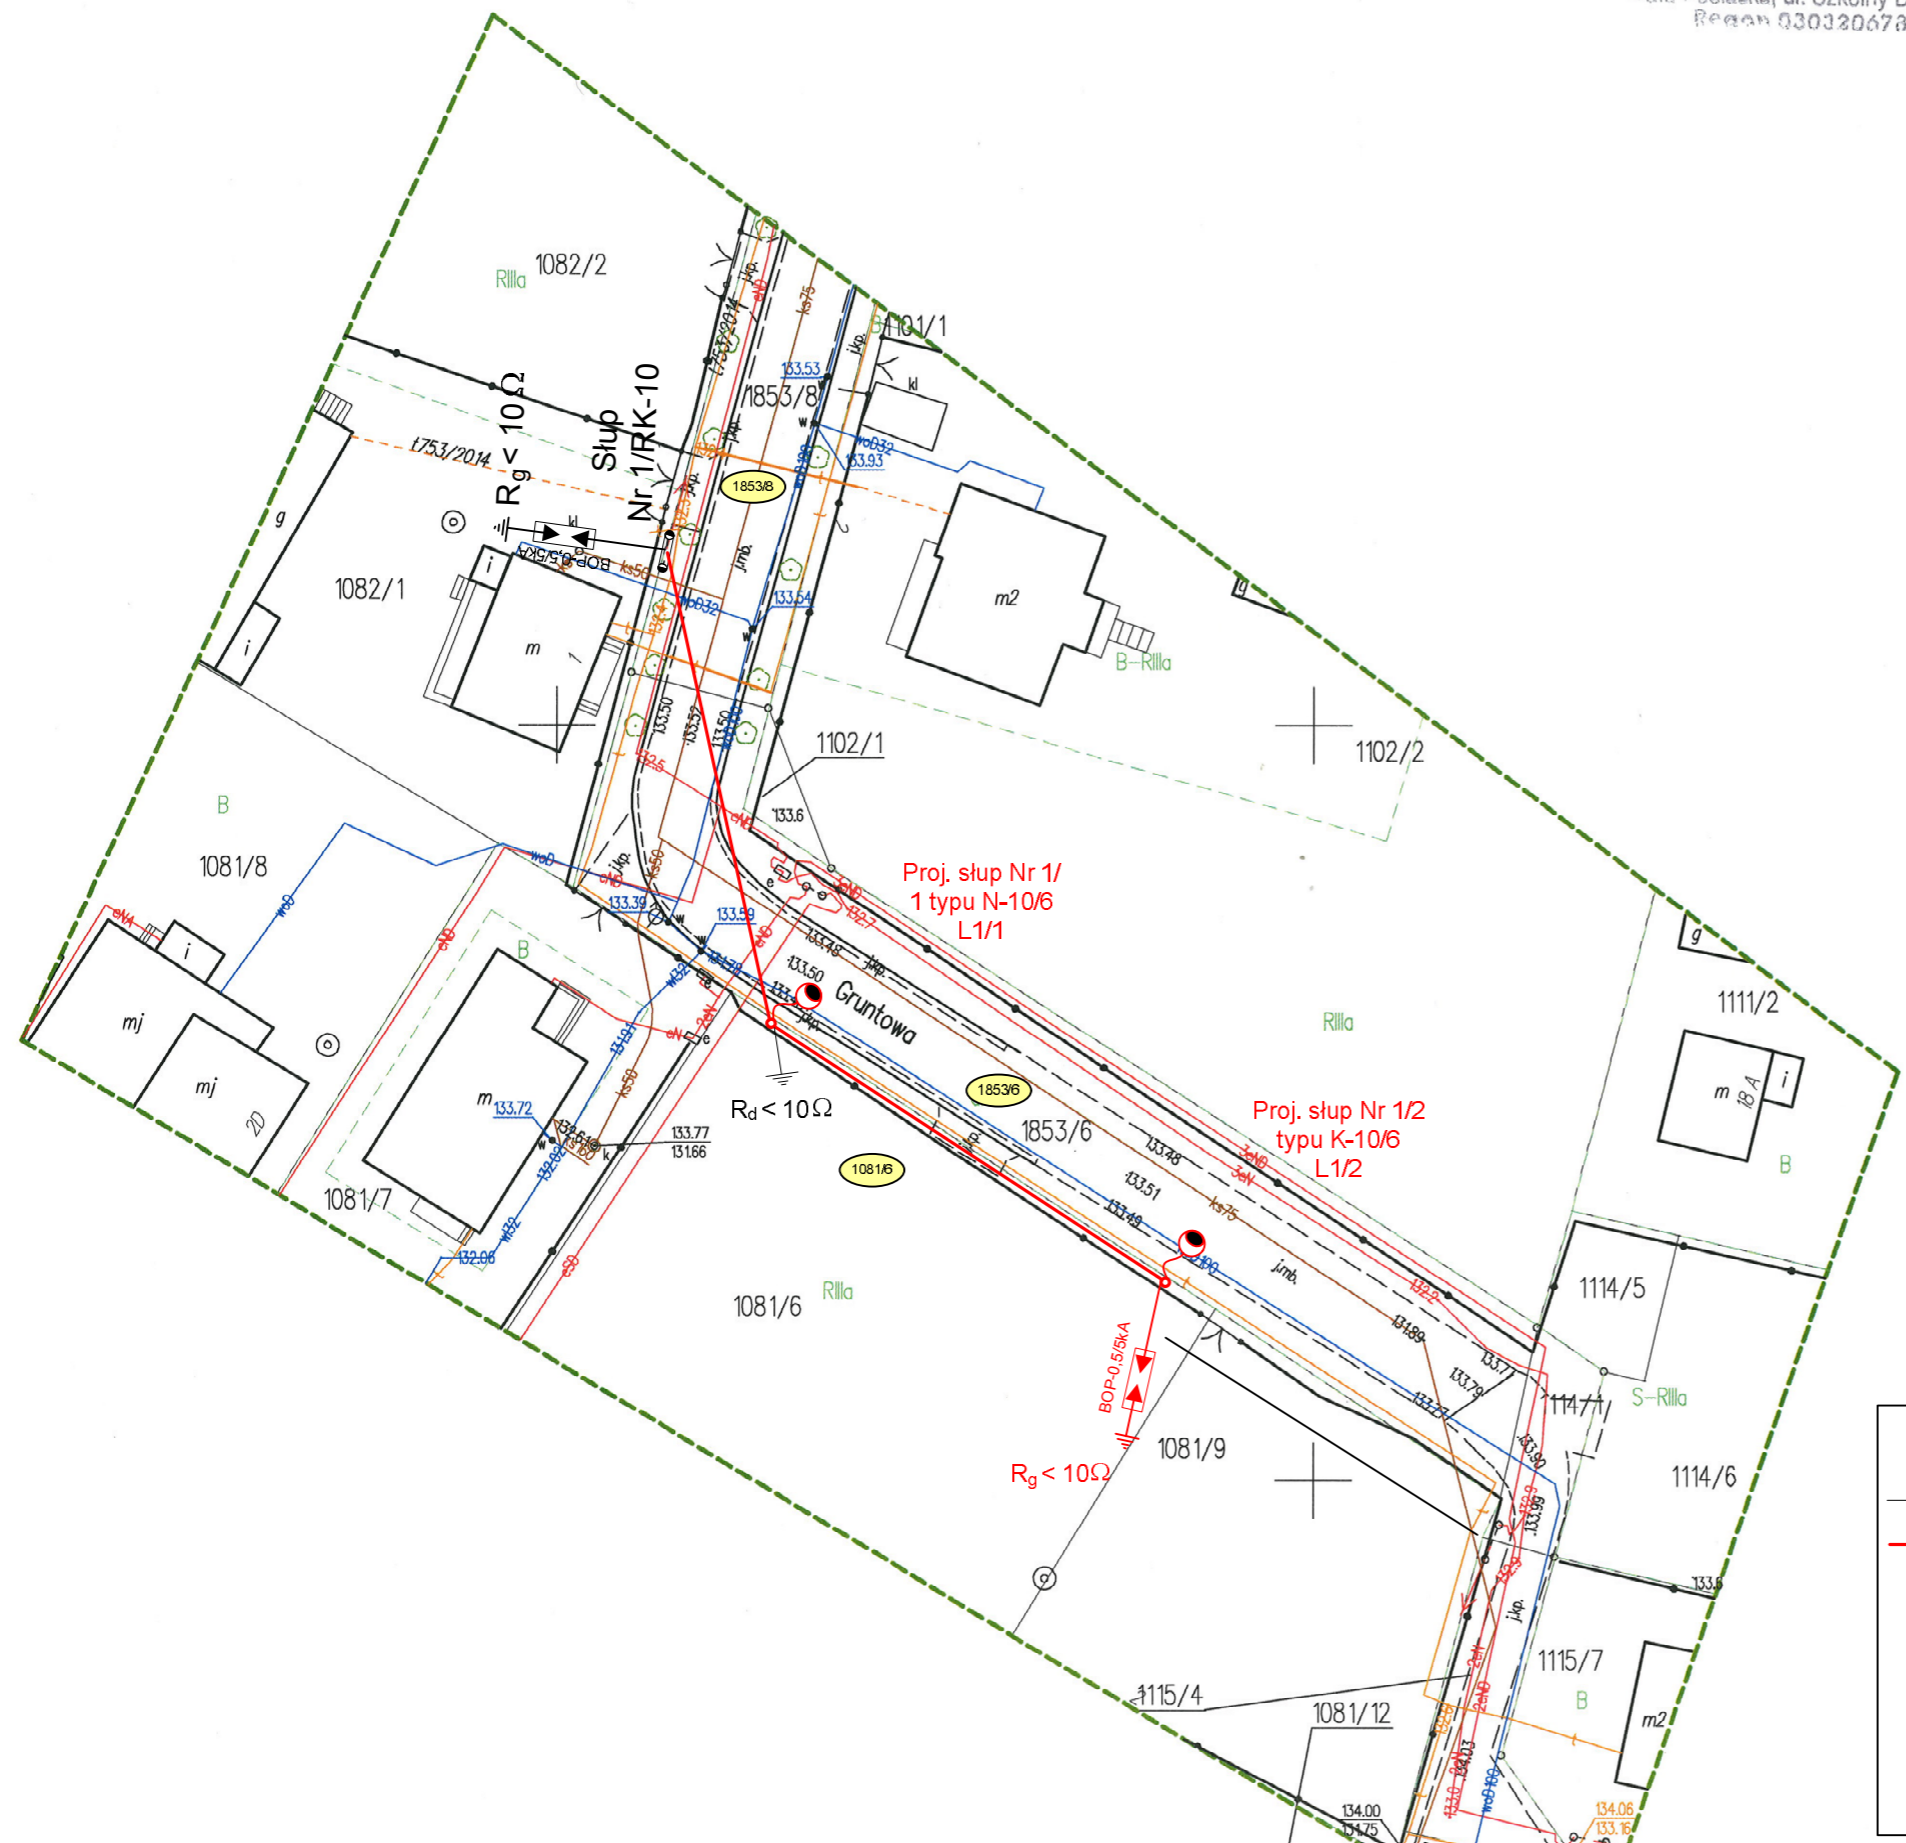

Poświadczam, że niniejszy dokument został opracowany w wyniku prac geodezyjnych i kartograficznych, których rezultaty zawiera operat techniczny pozytywnie zweryfikowany. Jednocześnie informuję, że jestem świadomy odpowiedzialności karnej za złożenie fałszywego oświadczenia.	
Identyfikator zgłoszenia prac geodezyjnych	GKN.6640.1153.2022
Organ służby geodezyjnej, który otrzymał zgłoszenie	Starosta bialski
Wykonawca prac geodezyjnych	Biuro Geodezyjno-Kartograficzne GEOLUX Krzysztof Słazak Biała Podlaska, ul. Szkolny Dwór 27 REGON 030320678
Numer oraz data sporządzenia dokumentu zawierającego wynik pozytywnej weryfikacji.	Protokół weryfikacji Nr GKN.6640.1153.2022_1 z dnia 09.05.2022r.
Imię i nazwisko oraz numer uprawnień zawodowych kierownika prac.	Krzysztof Słazak Nr uprawnień 14770

LEGENDA	
	1. Istn. linia napowietrzna nN
	2. Proj. linia napowietrzna oświetlenia podwieszzonego nN, 2 x ASXSn-25 mm ² , dł. 63 m., w tym: - od istn. słupa Nr 1 do proj. słupa Nr 1/1 - dł 32 m. - od proj. słupa Nr 1/1 do proj. Nr 1/2 dł. 31 m.
	3. Proj. słup z oprawą typu LED szt 2.
	4. Sieć nN w układzie TN

UWAGA:
 W celu oznaczenia opraw oświetlenia drogowego pozostającego na majątku Gminy Miasto Terеспol - oznaczyć wysięgnik oprawy oświetleniowej rurką termokurczliwą koloru żółtego o długości 10 cm w odległości 10 cm od oprawy oświetleniowej.

Asystent	Grzegorz Grudka	Upr. UANBII73427	Specjalność instalacyjno-inżynierska	Data 05.2022	VOLT - PROJEKT ul. Pokoju 22A 21-500 Biała Podlaska
Projektował	Robert Antoniewicz	51/91		SKALA	
Sprawdził	Józef Szablowski	Upr. 324/BP/86		Nr rys: 02	Investor: Gmina Miejska Terеспol 21-550 Terеспol ul. Czerwonego Krzyża 26
Rysunek	Projekt Zagospodarowania Terenu proj. oświetlenia napowietrzego				Terеспol ul. Gruntowa