

Przedsiębiorstwo Usługowo – Handlowe

**BETPOL**

Silno 6, 87-125 Osiek Nad Wisłą

Województwo: kujawsko-pomorskie  
Powiat: Miasto Toruń  
Jednostka ewidencyjna: Toruń\_046301\_1  
Obręb: 0017  
Działka: 213, 216/1  
Adres: ul. Prosta - Wały Gen. Sikorskiego

### MAPA DO CELÓW PROJEKTOWYCH

SKALA 1:500

Układ odniesienia: PL-ETRF89, układ wsp. płaskich: PL-2000 strefa 6 (18°), układ wys.: PL-EVRF 2007-NH

Sekcje mapy: 6.191.26.21.1.4; 6.191.26.21.2.3; 6.191.26.21.2.1; 6.191.26.21.1.2

ID zgłoszenia: WGIK.6640.2187.2020

Mapa aktualna na dzień 17.11.2020r.

Przedmiotowa mapa do celów projektowych została wykonana bez ustalenia obciążeń służebnościami gruntowymi ujawnionymi w księgach wieczystych. Nie wyklucza się istnienia w terenie innych nie wykazanych na niniejszej mapie urządzeń podziemnych, które nie były zgłoszone do inwentaryzacji lub o których brak jest informacji w instytucjach branżowych.

Poswiadcza się, że niniejszy dokument został opracowany w wyniku prac geodezyjnych i kartograficznych, których rezultat zawiera operat techniczny wpisany do ewidencji materiałów państwowego zasobu geodezyjnego i kartograficznego	
Identyfikator zgłoszenia prac geodezyjnych	WGIK.6640.2187.2020
Organ prowadzący państwowy zasób geodezyjny i kartograficzny	Prezydent Miasta Torunia
wykonawca prac geodezyjnych	PUH BETPOL Lisiński Piotr nr upr. 21016
Numer i data dokumentu potwierdzającego wynik pozytywnej weryfikacji	Pozytywny protokół weryfikacji do zgłoszenia pracy nr ID WGIK.6640.2187.2020.10353 z dnia: 19.11.2020
Jestem świadomy odpowiedzialności karnej za złożenie fałszywego oświadczenia	


**GEODETA UPRAWNIONY**

Piotr Lisiński  
Świadczenie upr. 21016  
tel. 600-918-969

Projekt PZT wykonano na skanie oryginału mapy do celów projektowych opracowanej w technologii numerycznej na podstawie pierworysu mapy zasadniczej wykonanej w ramach robót geodezyjnych i przyjętej do zasobu.

Potwierdzam zgodność kopii mapy do celów projektowych z oryginałem zgodnie z § 8 ust. 1 rozporządzenia Ministra Transportu, Budownictwa i Gospodarki Morskiej z dnia 25 kwietnia 2012 roku w sprawie szczegółowego zakresu i formy projektu budowlanego (Dz. U. z 2012 r., poz. 462 ze zmianami).

85875900

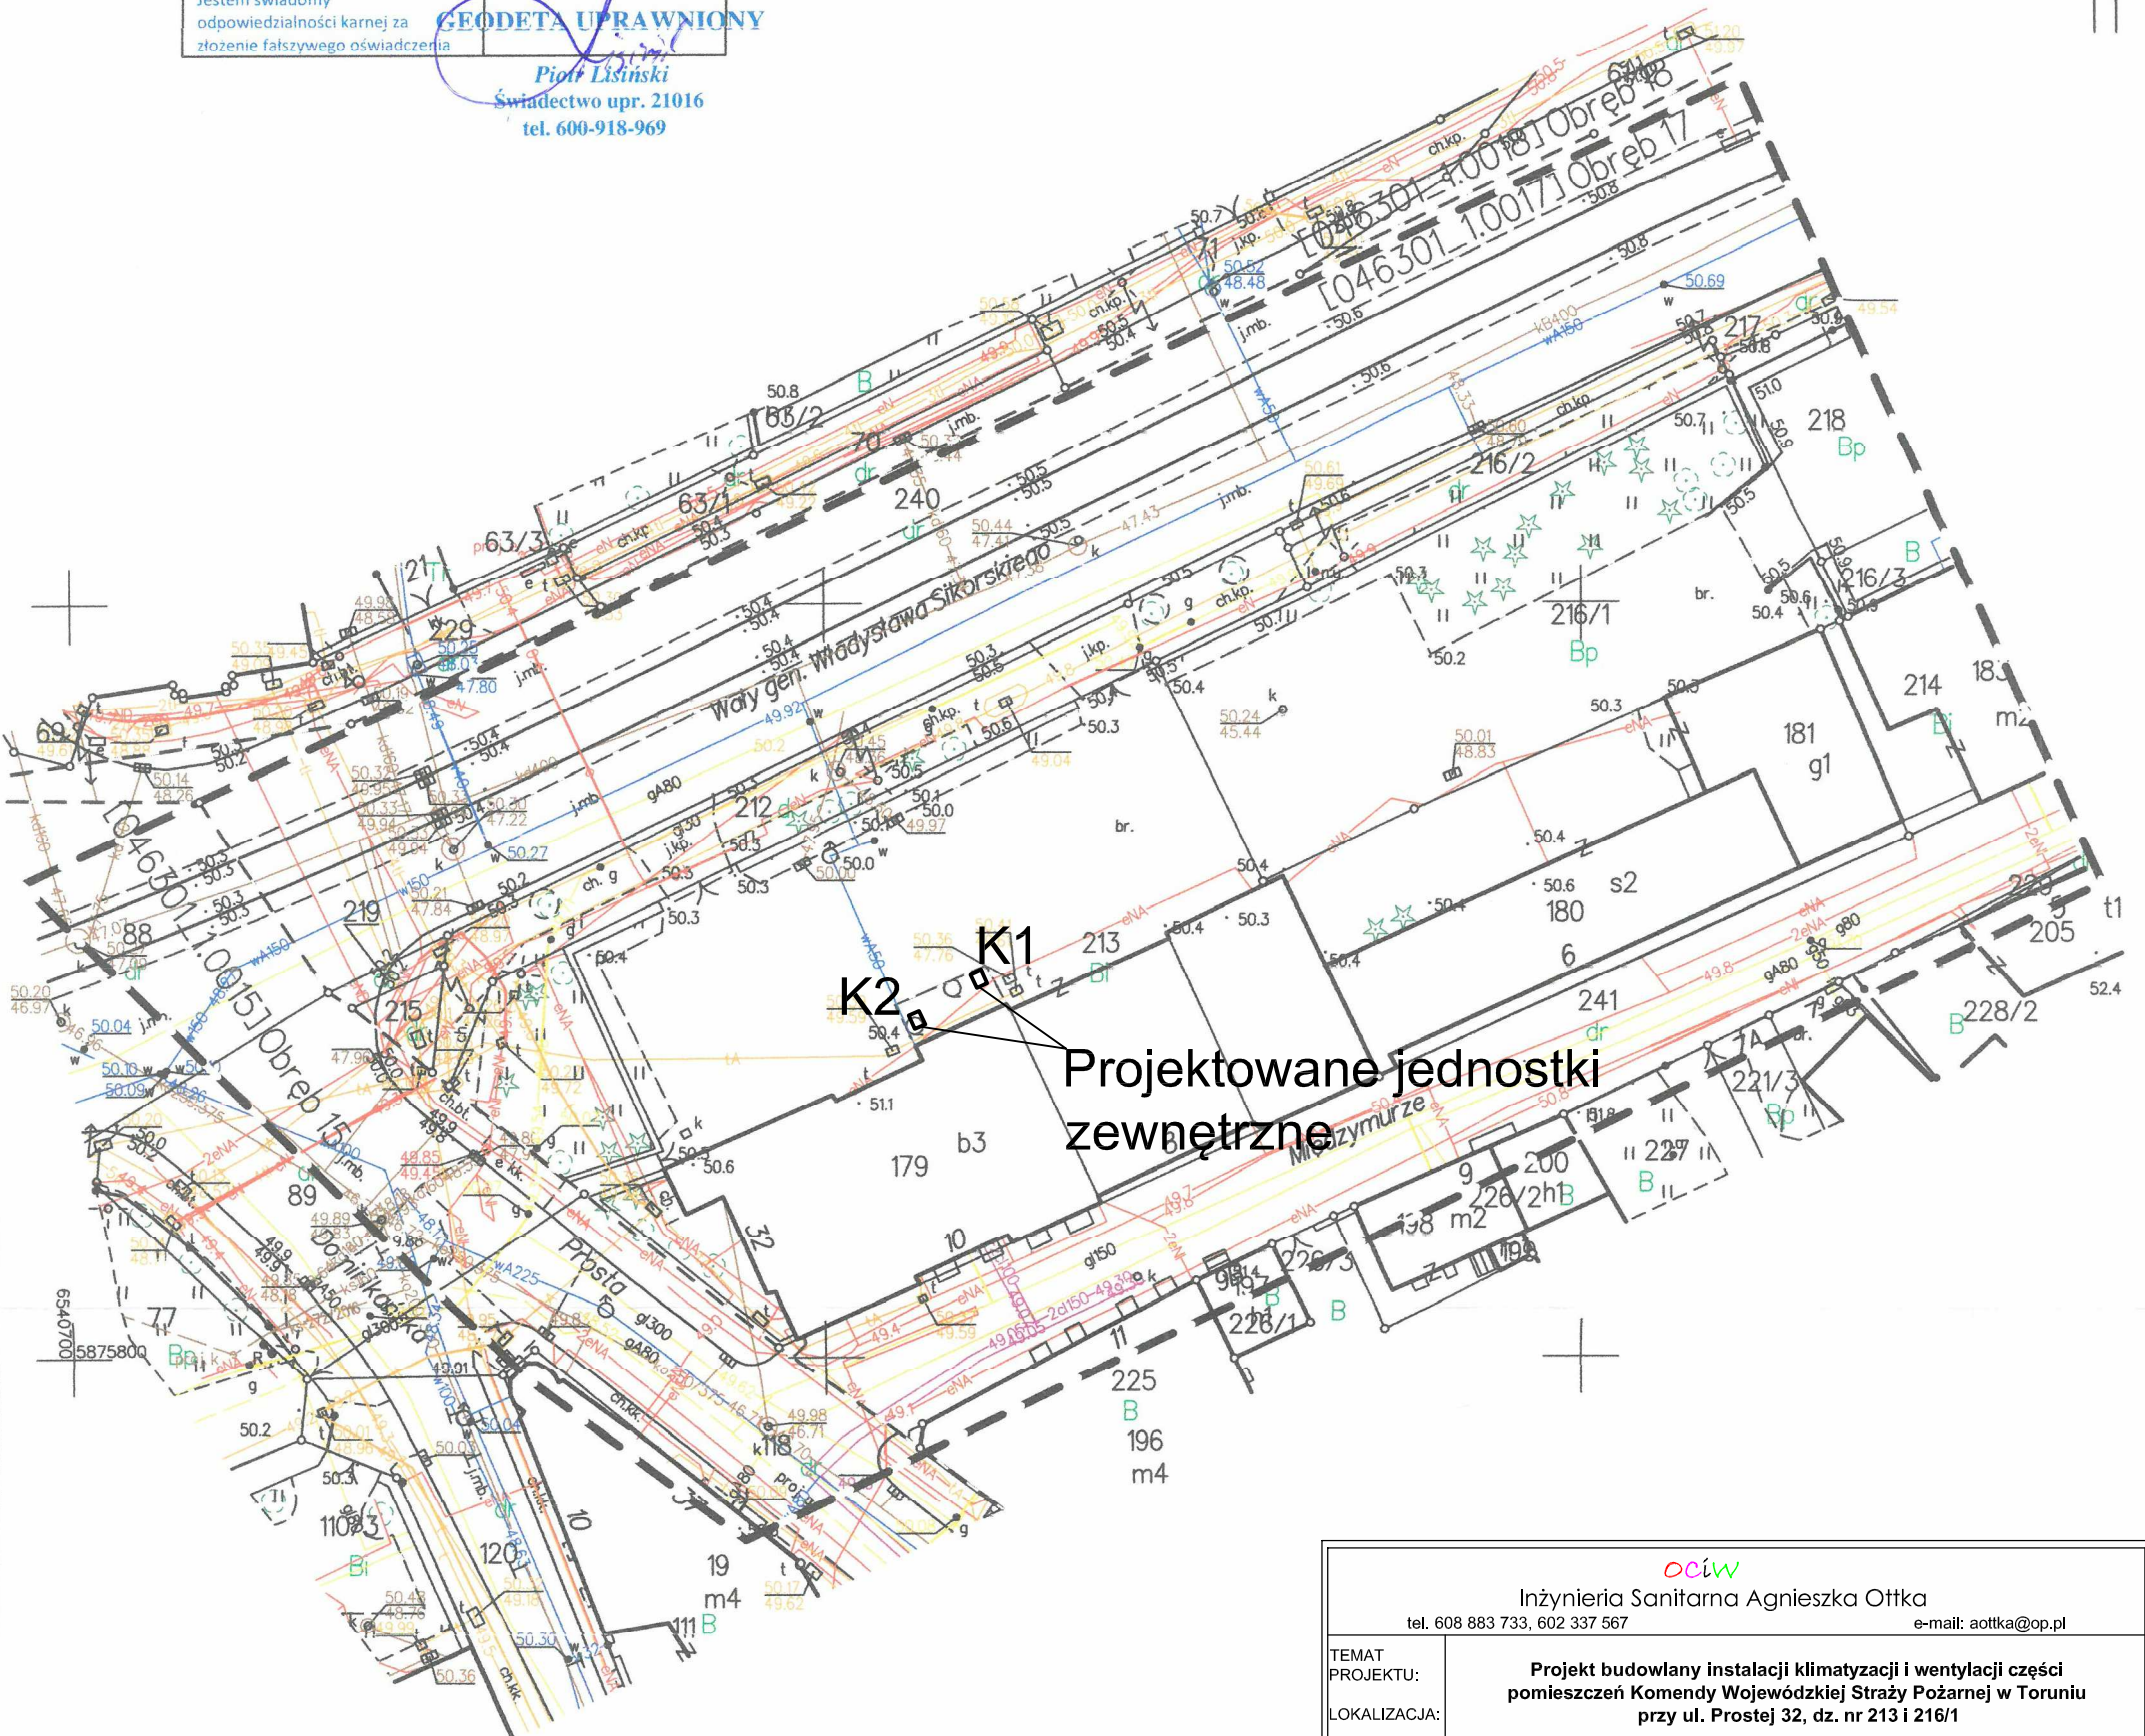

Projektowane jednostki zewnętrzne

Inżynieria Sanitarna Agnieszka Otka tel. 608 883 733, 602 337 567 e-mail: aotka@op.pl			
TEMAT PROJEKTU:	Projekt budowlany instalacji klimatyzacji i wentylacji części pomieszczeń Komendy Wojewódzkiej Straży Pożarnej w Toruniu przy ul. Prostej 32, dz. nr 213 i 216/1		
LOKALIZACJA:			
NAZWA RYSUNKU:	Projekt zagospodarowania terenu		
WYKONALI:	Imię i Nazwisko	Numer uprawnień, specjalność	Podpis
Projektant	mgr inż. Agnieszka Otka	KUP/0057/POOS/08 instalacyjna	
Sprawdził	mgr Inż. Maciej Otka	KUP/0176/PBS/16 Instalacyjna	
DATA OPRACOWANIA:	SKALA:	NR RYS.	
12.2020	1:100	S1	