

Województwo dolnośląskie
Powiat złotoryjski
Miasto Złotoryja
Jednostka ewidencyjna 022602_1, ZŁOTORYJA
Obręb 0001
działka 59/4 (część)
adres 59-500 Złotoryja, ul. Grunwaldzka


Mapa do celów projektowych
skala 1:500

Uwaga: Nie wyklucza się istnienia w terenie innych nie wykazanych na mapie urządzeń podziemnych, które nie były zgłoszone do inwentaryzacji, nie posiadają dokumentacji w instytucjach branżowych i nie dających się wykryć aparaturą.

LEGENDA

- Krawężnik betonowy wyniesiony
- Krawężnik betonowy obniżony
- Obrzeże betonowe
- Kanalizacja deszczowa
- Studnia deszczowa
- Wpust deszczowy
- Nawierzchnia chodnika - kostka betonowa szara 8 cm
- Nawierzchnia zjazdu - kostka betonowa czerwona 8 cm
- Teren zielony
- Granica działek

BIURO GEODEZJI
I GOSPODARKI NIERUCHOMOŚCIAMI
"GEO-GOLD"
JAN TUCHOWSKI
59-500 Złotoryja, ul. M. Konopnickiej 13
NIP 694-090-31-44 REGON 390031993
tel. 76 8793717

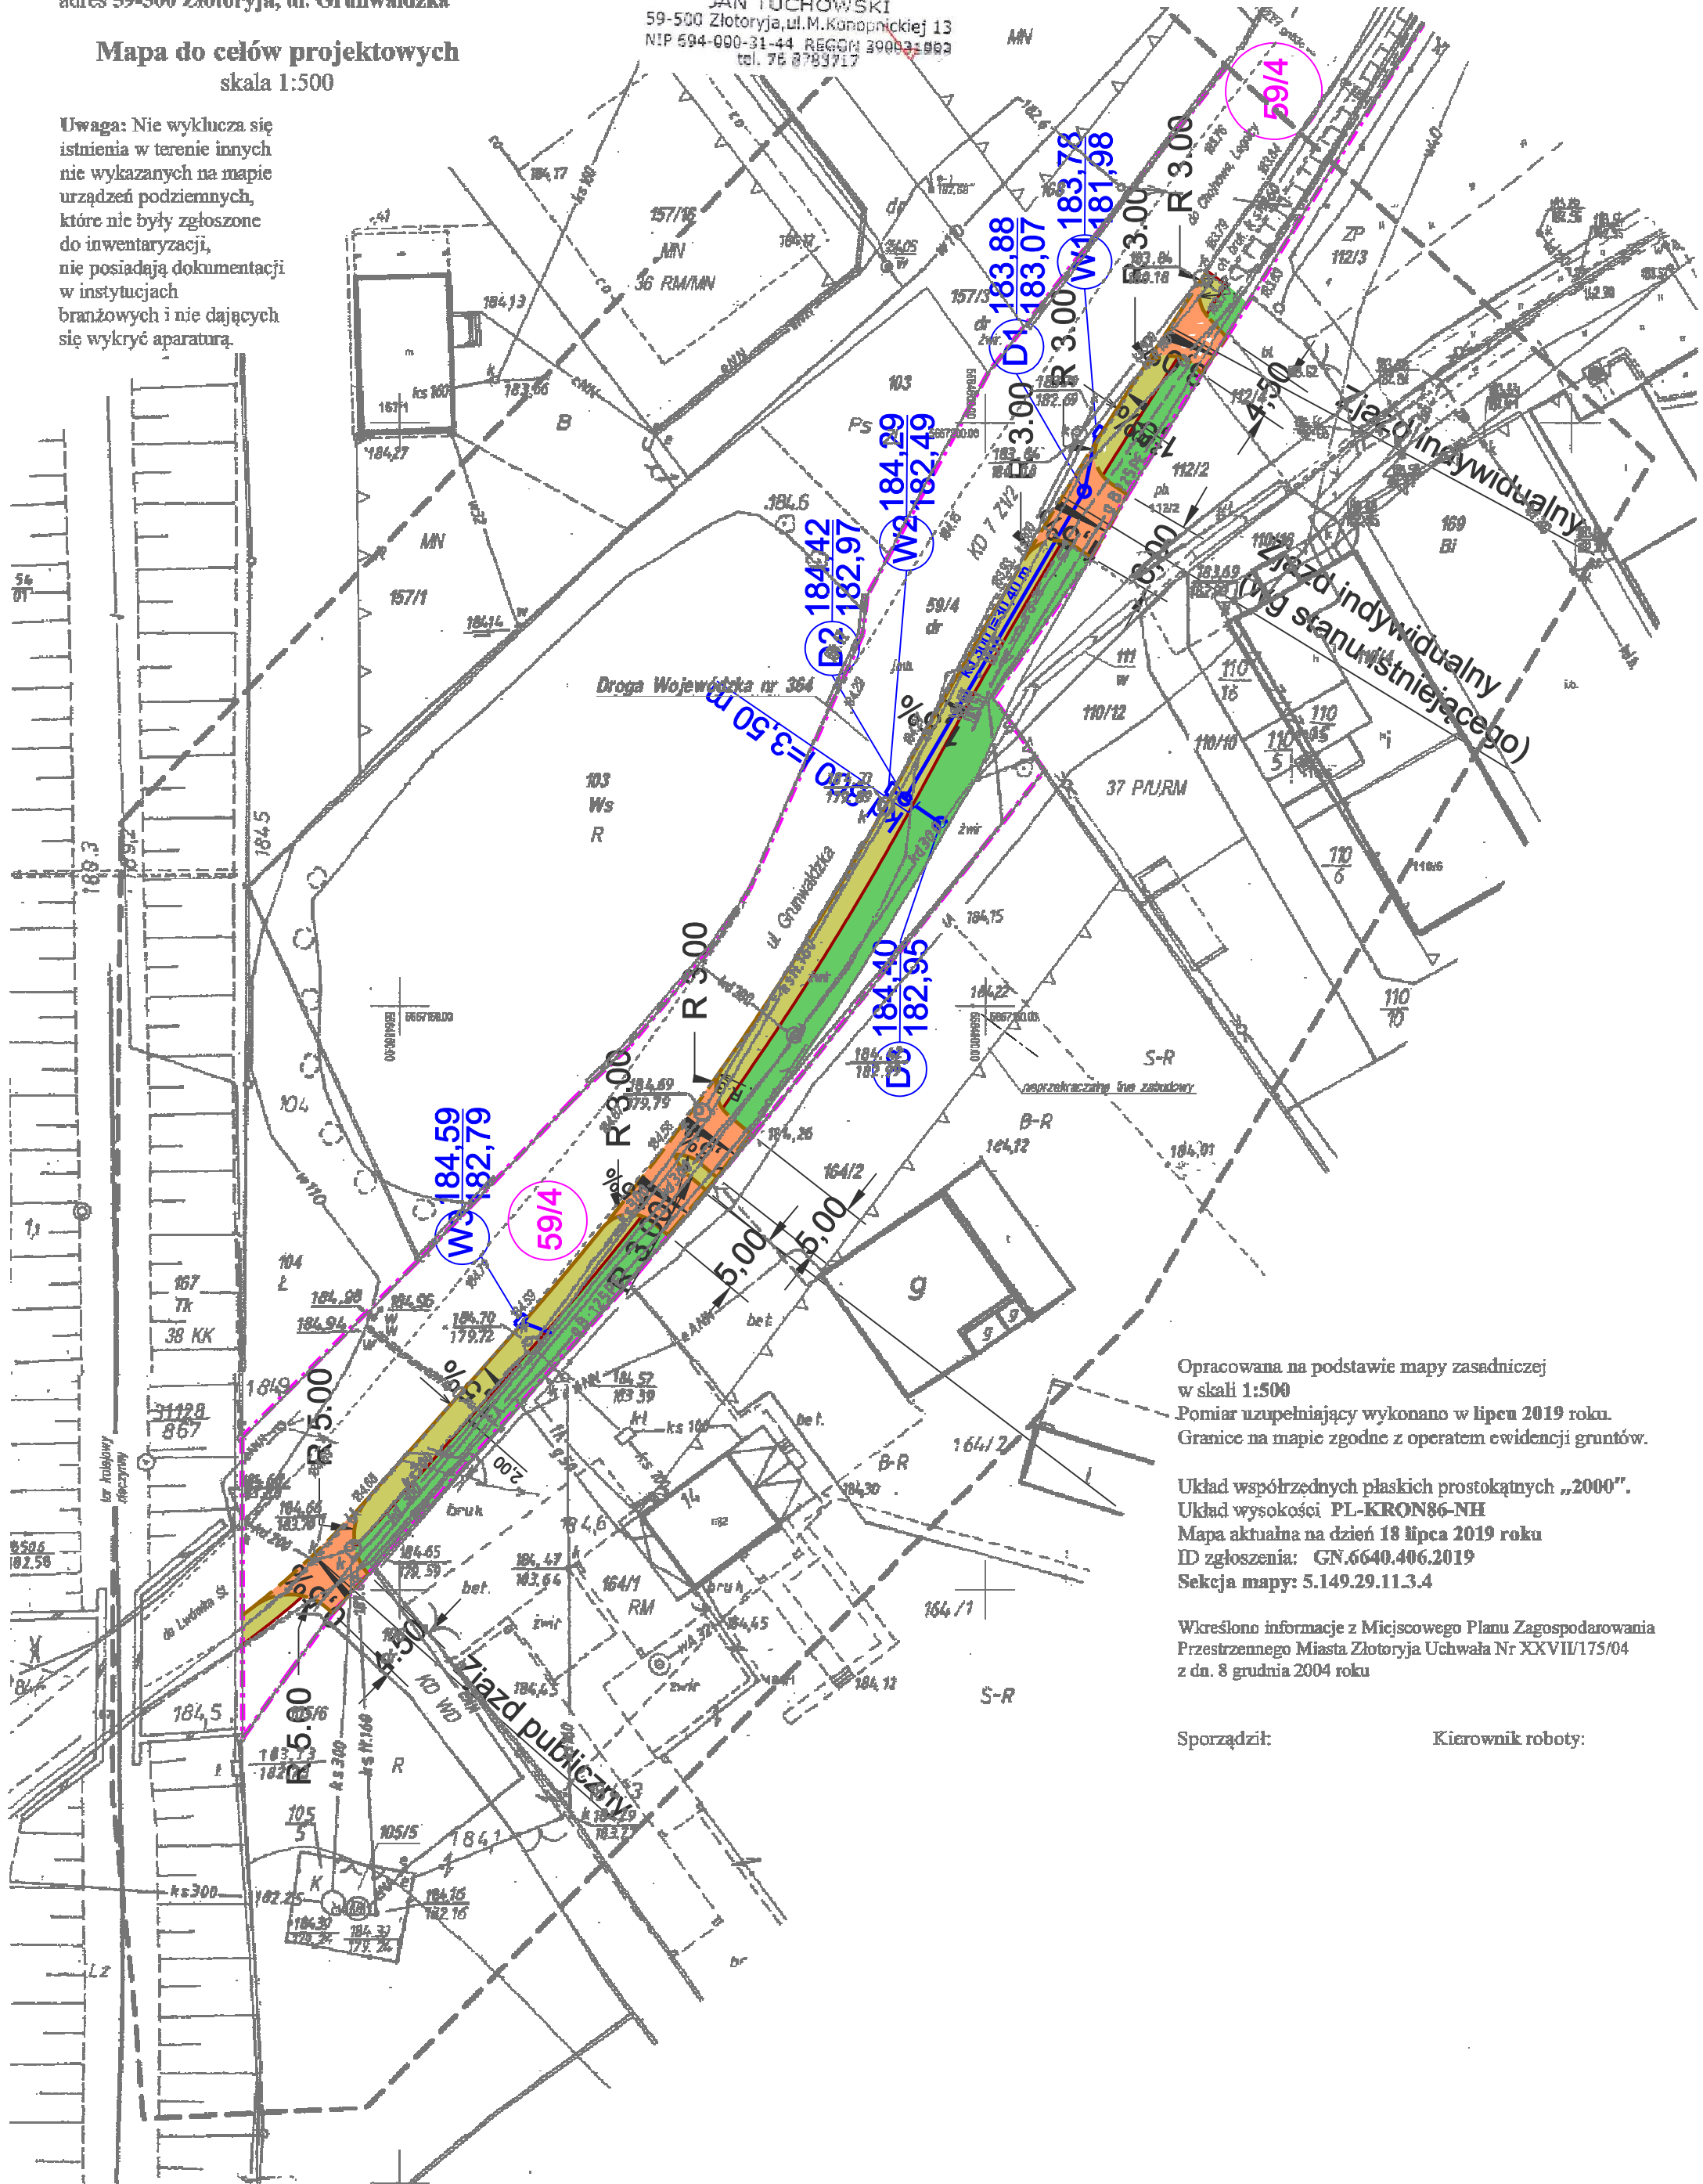

Opracowana na podstawie mapy zasadniczej w skali 1:500
Pomiar uzupełniający wykonano w lipcu 2019 roku.
Granice na mapie zgodne z operatem ewidencji gruntów.

Układ współrzędnych płaskich prostokątnych „2000”.
Układ wysokości PL-KRON86-NH
Mapa aktualna na dzień 18 lipca 2019 roku
ID zgłoszenia: GN.6640.406.2019
Sekcja mapy: 5.149.29.11.3.4

Wkreślono informacje z Miejscowego Planu Zagospodarowania Przestrzennego Miasta Złotoryja Uchwała Nr XXVII/175/04 z dn. 8 grudnia 2004 roku

Sporządził: Kierownik roboty:

	Inwestor / Zamawiający	Jednostka projektowa	Stadium Projekt Budowlany	Nr tomu	Branża	Lokalizacja Inwestycji	Tytuł rysunku	PROJEKT ZAGOSPODAROWANIA TERENU			
								Imię i nazwisko	Nr uprawnień	Podpis	
	Gmina Miejska Złotoryja Miasto Złotoryja pl Orląt Lwowskich 1 59-500 Złotoryja	Przedsiębiorstwo Robót Inżynierskich TRAKT Sędziszów 50 58-410 Marciszów	Zadanie Budowa chodnika przy ulicy Grunwaldzkiej w ciągu drogi wojewódzkiej nr 364	-	Drogowa /DR/	ul Grunwaldzka Złotoryja, powiat Złotoryjski, województwo dolnośląskie		mgr inż. Włodzisław Lewowski	229/02/DUW		
								mgr inż. Grzegorz Lewowski	283/DOS/13		
	Nr projektu	Skala	Data	Nr rys.	Nr rys.						
								1 : 500	08 2019		02
Stadium	Branża	Km	Nr obrotu	Nr tomu	Nr strony	Rysunek					
								DR			