


ETAP I

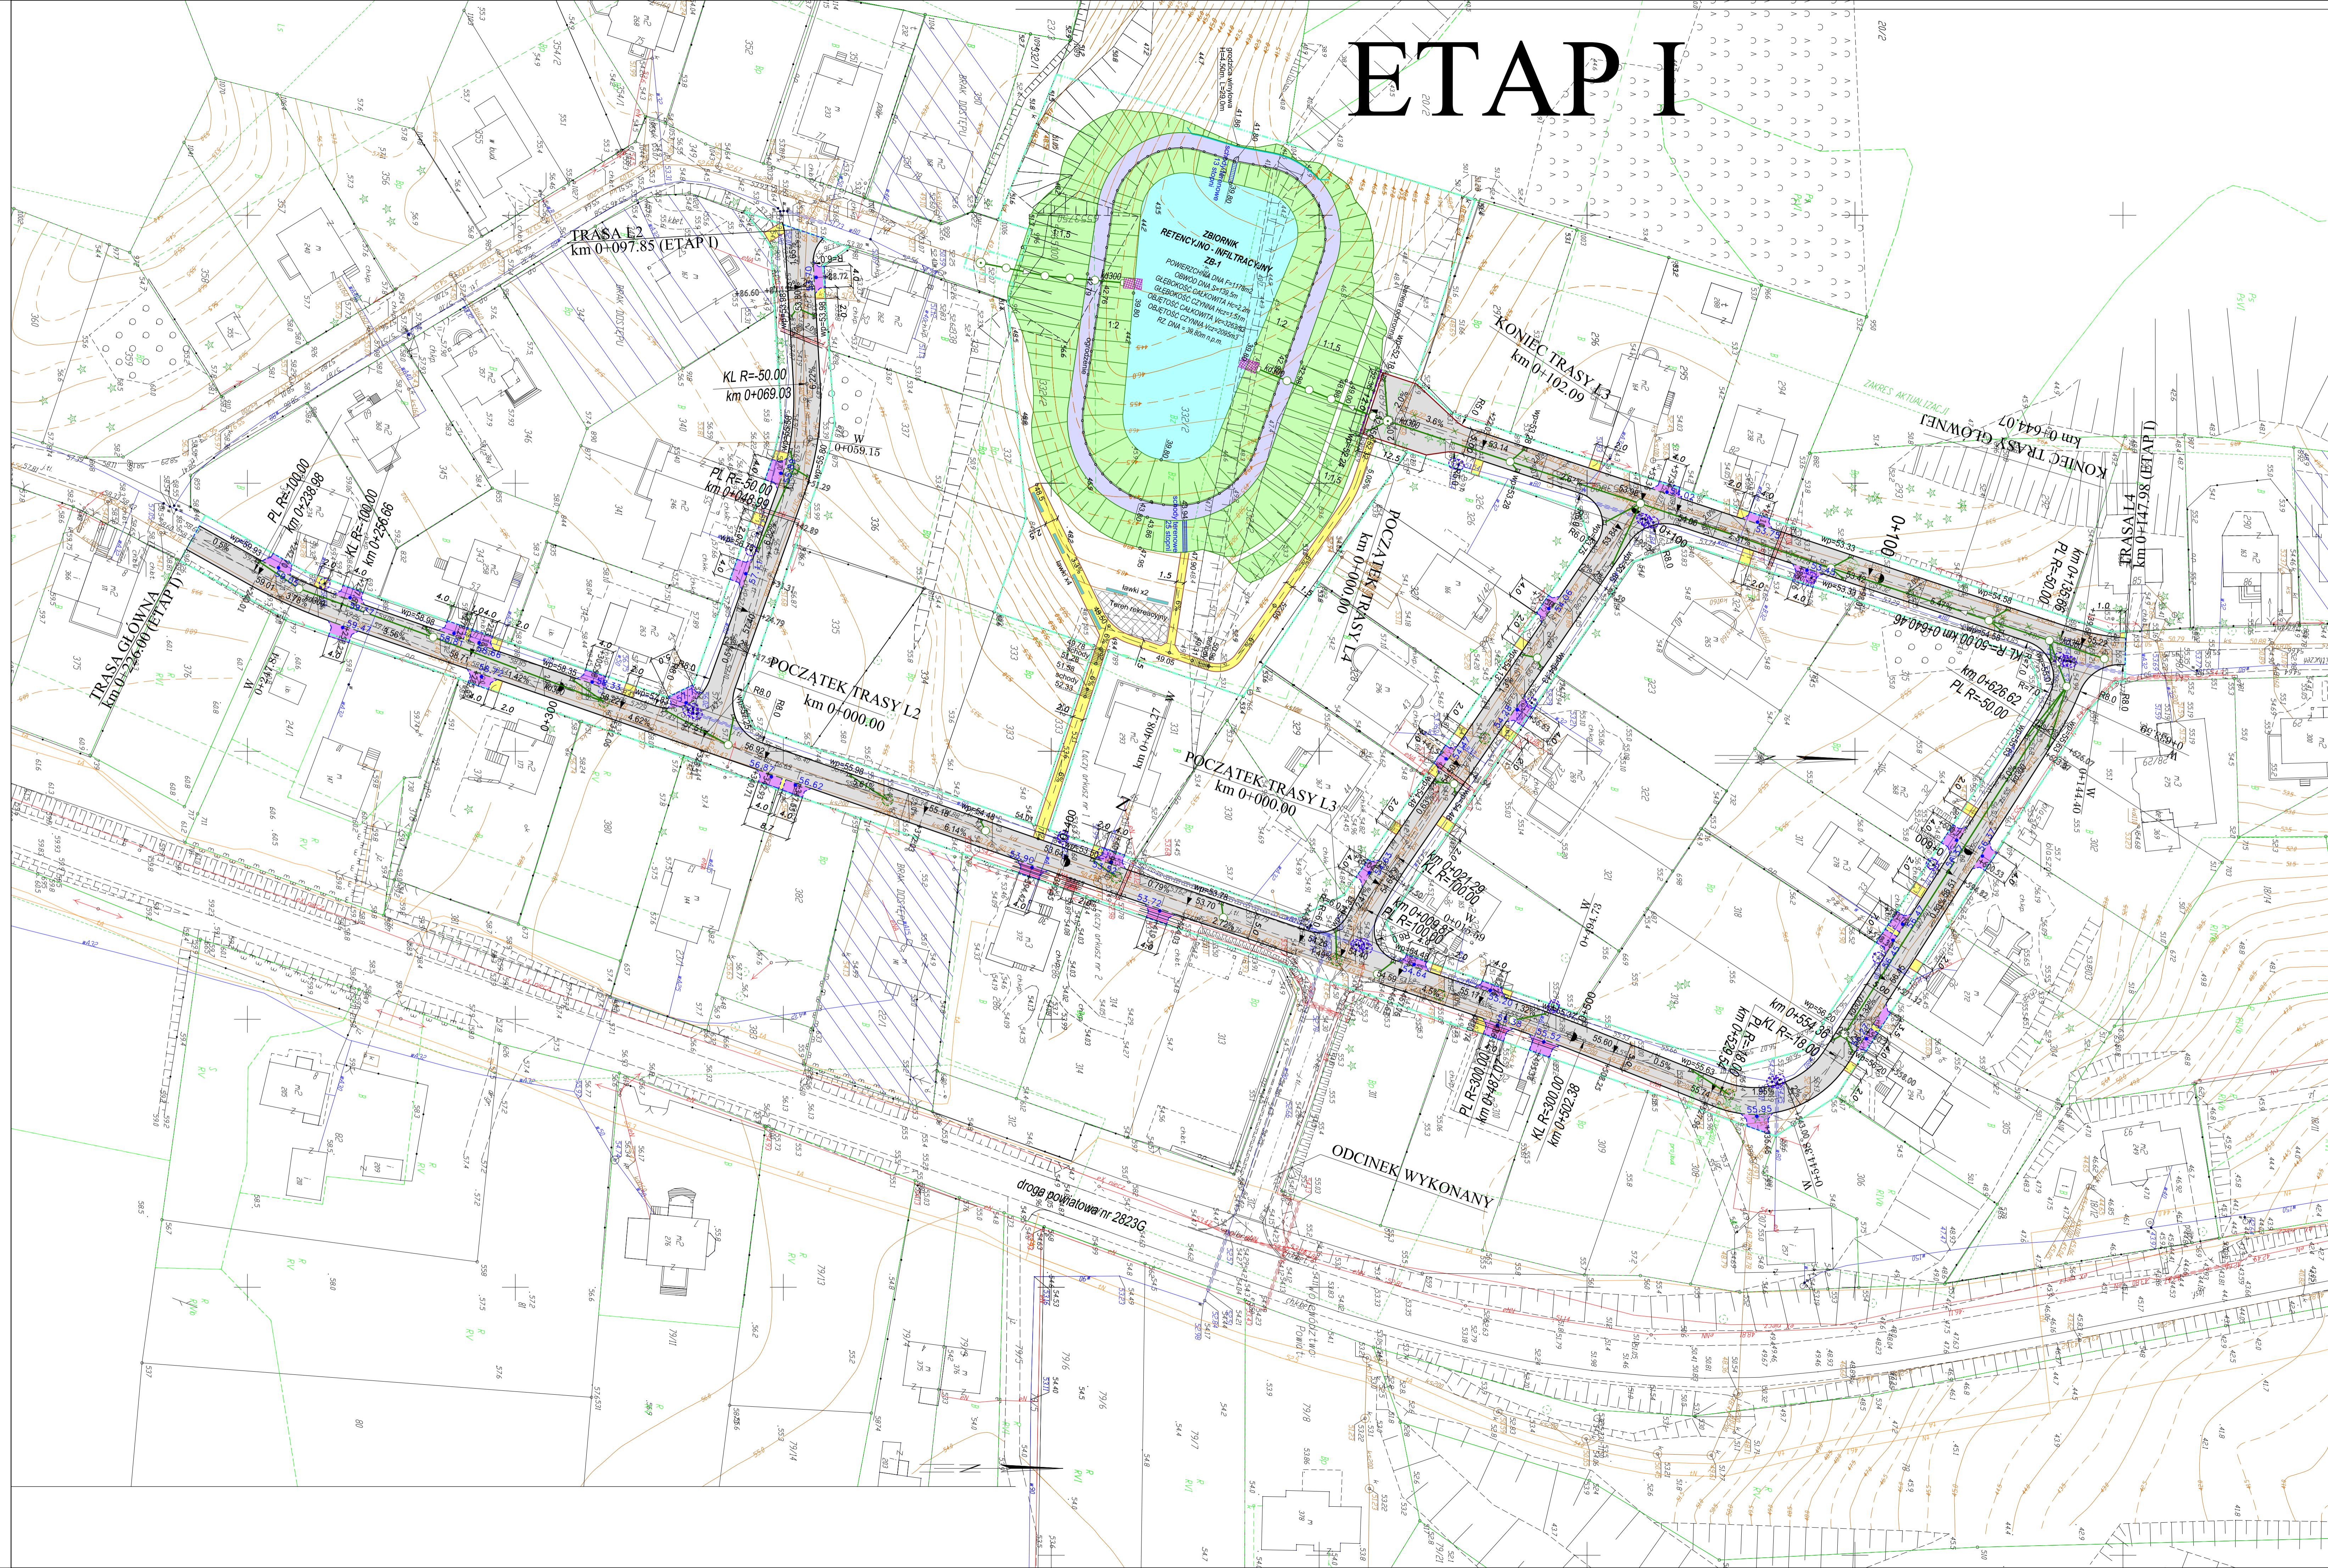

- OZNACZENIA:**
- GRANICA ETAPU I INWESTYCJI
 - DROGI**
 - PROJ. KRAWĘDZ DROGI - KRAWĘŻNIK BET. W ŚWIETLE +6
 - PROJ. KRAWĘDZ DROGI - KRAWĘŻNIK BET. W ŚWIETLE +12
 - PROJ. KRAWĘDZ ZJAZDU - KRAWĘŻNIK BET. W ŚWIETLE +0
 - PROJ. KRAWĘDZ ZJAZDU - OPORNIK BET. W ŚWIETLE +0
 - PROJ. KRAWĘDZ CHODNIKA - OBRZEŻE 8x30cm
 - PROJ. NAWIERZCHNIA DROGI KOSTKA BITUMICZNA
 - PROJ. ZJAZDY Z KOSTKI BETONOWEJ
 - PROJEKTOWANE CHODNIKI Z KOSTKI BETONOWEJ
 - PROJEKTOWANA NAWIERZCHNIA AZUROWA
 - PROJEKTOWANE WPUSTY Kd
 - grodzica winylowa
 - ogrodzenie zbiornika
 - bariera ochronna
 - projektowana nawierzchnia żwirowa
 - SIECI WOD-KAN**
 - Proj. kanał deszczowy
 - Proj. kanalizacja deszczowa, studnia rewizyjna
 - Proj. studnia osadnikowa z poduszką sorbentową
 - Proj. wpust deszczowy
 - Proj. wylot kanalizacji deszczowej
 - Proj. umocnienie skarp i dna materacami siatkowo-kamiennymi
 - Istn. sied. kan. do demontażu
 - LINE ELEKTROENERGETYCZNE**
 - projektowana rura osłonowa

Pracownia Projektowa PROMAR 83-130 Pelpin Rozenal ul. Bielawska 8			
Zadanie: PRZEBUDOWA DRÓG GMINNYCH WEWNĘTRZNYCH NA OSIEDLE LEŚNYM W TYMAWIE WRAZ Z NIEZBEDNĄ INFRASTRUKTURĄ TECHNICZNĄ			
Inwestor: GMINA GNIEW PLAC GRUNWALDZKI 1 83-140 GNIEW			
Stadium: PROJEKT WYKONAWCZY			
Tytuł rys.: PLANŠA ZBIORCZA UZBROJENIA – ETAP I			
Projektował:	mgr inż. Jarosław Grabowski	POM/0028/PW00/05	Skala: 1:500
Sprawdził:	mgr inż. Mariusz Szyzowski	181/04/2002	Nr rys. 6.1
Opracował:			Data: 04.2020