


# RZUT PARTERU SKALA 1:100

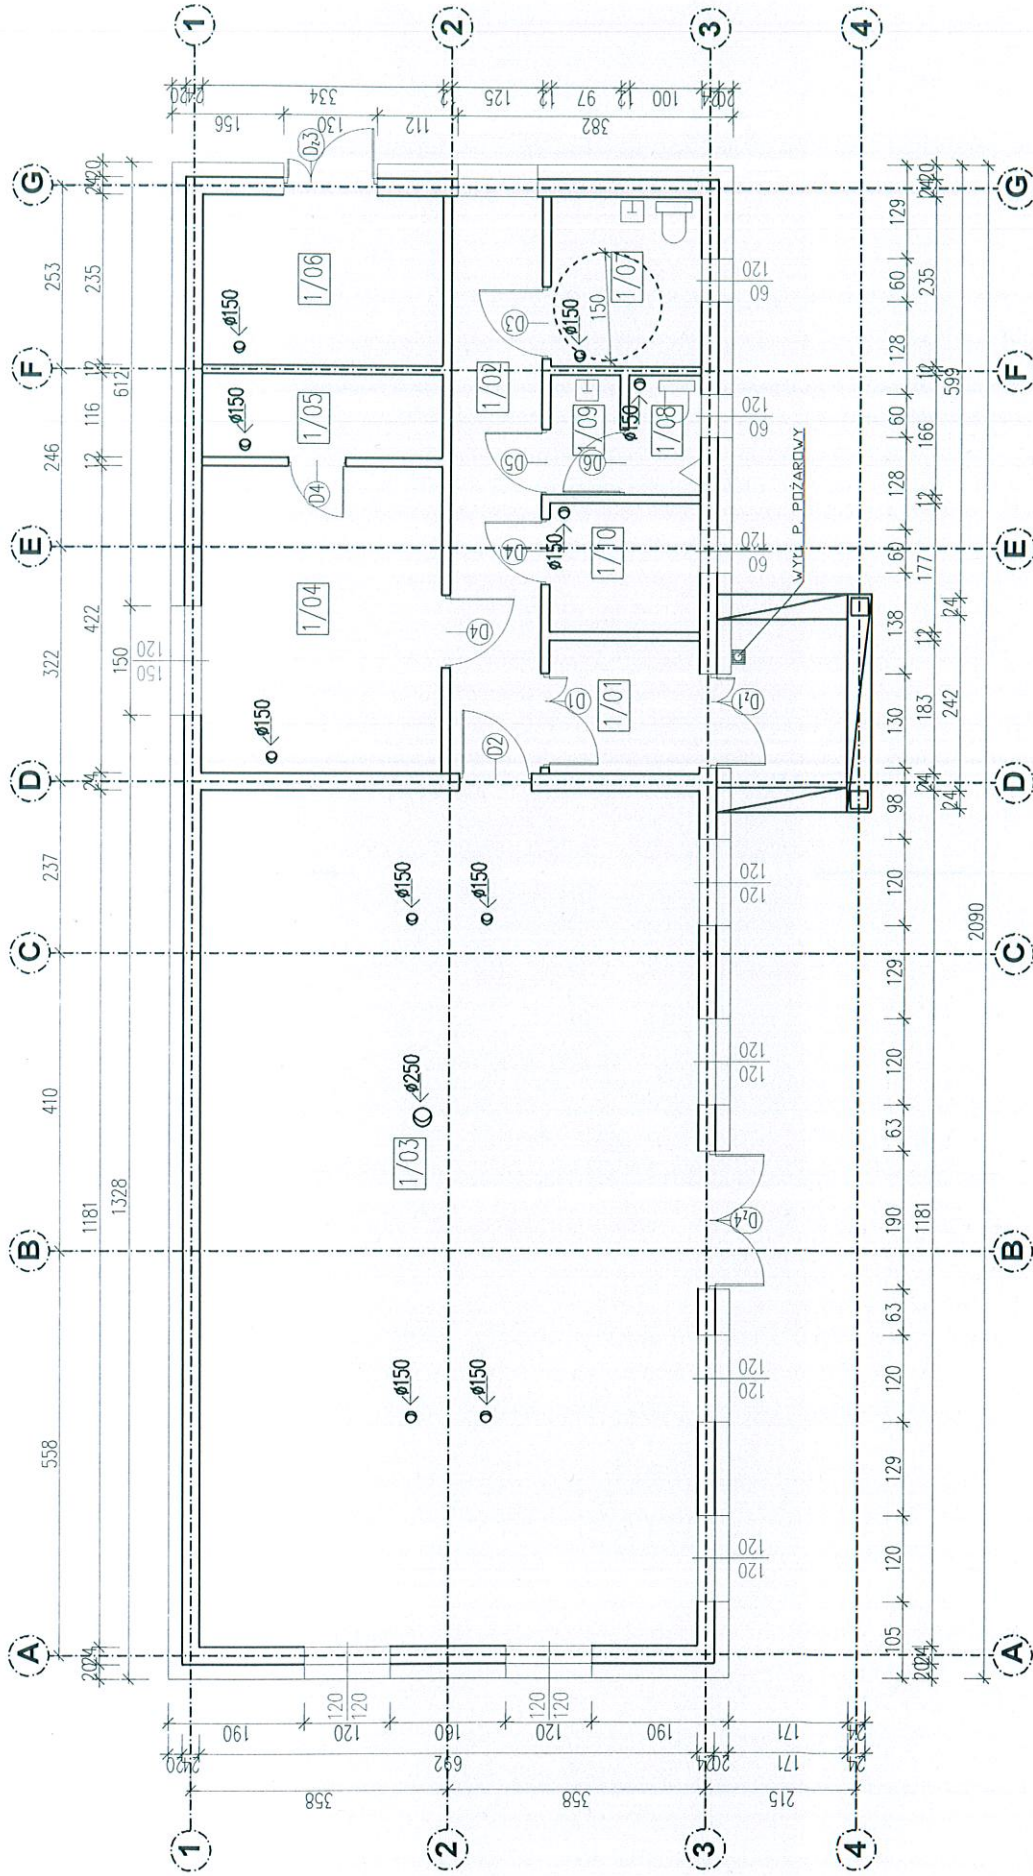

1/01	PRZEDSIÓDNEK PŁYTKI GRESOWE	3,82m <sup>2</sup>	1/06	MAGAZYN-ZAWKI, OGRODNICZE PŁYTKI GRESOWE	7,64m <sup>2</sup>
1/02	KORYTARZ PŁYTKI GRESOWE	9,96m <sup>2</sup>	1/07	WC DAMSKIE/NIEPŁYNDOSPRAWNYCH PŁYTKI GRESOWE	4,78m <sup>2</sup>
1/03	SALA PŁYTKI GRESOWE	81,72m <sup>2</sup>	1/08	WC + PISUAR PŁYTKI GRESOWE	1,44m <sup>2</sup>
1/04	KUCHNIA PŁYTKI GRESOWE	14,09m <sup>2</sup>	1/09	WC MĘSKIE + UMYWALKA PŁYTKI GRESOWE	1,76m <sup>2</sup>
1/05	SCHOWEK PŁYTKI GRESOWE	5,67m <sup>2</sup>	1/10	POM. MAGAZYNOWE PŁYTKI GRESOWE	3,70m <sup>2</sup>
			<b>RAZEM</b>		<b>130,51m<sup>2</sup></b>

**PRZECHODZIENKA DO SIŁOWNI ZABEZPIECZENIA PRZECIWOPOŻAROWYCH**  
 Nr upr. 370/98  
 Jerzenia Góra, dnia 17 maja 2024  
 zgodność projektu z wymaganiami  
 ochrony przeciwpożarowej  
 stwierdzam

*mgr inż. Zdzisław Łukaszewicz*

**bez uwag**

**NADZORY BUDOWLANE PROJEKTOWANIE JAKI MIELNIK**  
 UL. PRZYJACIÓŁ ZOLNIERZA 23

**Typ projektu:**  
 Budowa świetlicy

**Typ wykonawcy:**  
 Zespół parteru - wylicznik p. poz.

**Adres:**  
 Bolnowska gm. Paszowice dz. nr. 722/2 obr. Bolnowice  
 Gmina Paszowice  
 Powiat Wrocławski 53-504-11 Paszowice

**Projektant:**  
 mgr inż. Jacek Garwoliński

**Data:**  
 01.02.2024r.

**Skala:**  
 1:100

**Nr rys.:**  
 E-1