

Poświadczam, że niniejszy dokument został opracowany w wyniku prac geodezyjnych i kartograficznych, których rezultaty zawiera operat techniczny pozytywnie zweryfikowany. Jednocześnie informuję, że jestem świadomy odpowiedzialności karnej za złożenie fałszywego oświadczenia.	
Identyfikator prac geodezyjnych	GKM-III.6640.1.130.2022
Organ służby geodezyjnej, który otrzymał zgłoszenie	Starosta Oleski
Wykonawca prac geodezyjnych	Usługi Geodezyjno-Kartograficzne "GEO-MACH" Macherzyński Maciej
Imię i Nazwisko oraz numer uprawnień zawodowych kierownika prac	mgr inż. Tomasz Łuczak Nr uprawnień 21743 - zakres 1
Numer oraz data sporządzenia dokumentu zawierającego wynik pozytywnej weryfikacji	Protokół Weryfikacji Nr 2 z dnia 11 LUT 2022

MAPA DO CELÓW PROJEKTOWYCH
sekcja 6.146.24.04.2.1, 6.146.24.04.1.4
6.146.24.04.2.3
skala: 1:500

województwo: 16 – opolskie
powiat: 1608 – oleski
jednostka ewidencyjna: 160802_4 - Gorzów Śląski - miasto
obręb: 0046 - GORZÓW ŚLĄSKI
działka: 1039, 1044, 1782, 1795, 1808, 1820, 1821
położenie: Gorzów Śląski ul. Wojska Polskiego, Parkowa, Złota
nr ks. rob.: 8/2022
nr: GKM-III.6640.1.130.2022

Układ współrzędnych: 2000/18
Poziom odniesienia: PL-EVRF2007-NH

Granice działek 1039, 1044, 1782, 1795, 1808, 1820, 1821 przedstawiono na podstawie numerycznej mapy ewidencyjnej

W zakresie opracowania brak projektowanych urządzeń podziemnych

Nie wyklucza się istnienia innych przewodów o których brak informacji wynika z zasłóci historycznych lub niedopełnienia przepisów zgłoszenia do inwentaryzacji

Obiekty nie będące treścią bazy danych obiektów topograficznych

Mapa aktualna na dzień: 25.01.2022 r

Wykonawca:
Usługi Geodezyjno-Kartograficzne "GEO-MACH" Macherzyński Maciej

Kierownik prac geodezyjnych:
mgr inż. Tomasz Łuczak nr upr. 21743 - zakres 1

Sporządził:
01.02.2022 r.

USŁUGI
GEODEZYJNO-KARTOGRAFICZNE
"GEO-MACH" Macherzyński Maciej
JAWORZNO BANKOWE 61b, 46-325 Rudniki
NIP 576-146-86-47, REGON 160382977
tel. 693 067 355, e-mail: geo-mach@wp.pl

GEODETA UPRAWNIONY
nr upr. 21743
mgr inż. Tomasz Łuczak

1801

1806

1813

1814

1816

1818

1817

1834

1832

1835

1837

1838

1839

1835

1836

1837

1838

1839

1835

1836

1837

1838

1839

1835

1836


1837

1838

1839

1835

1836

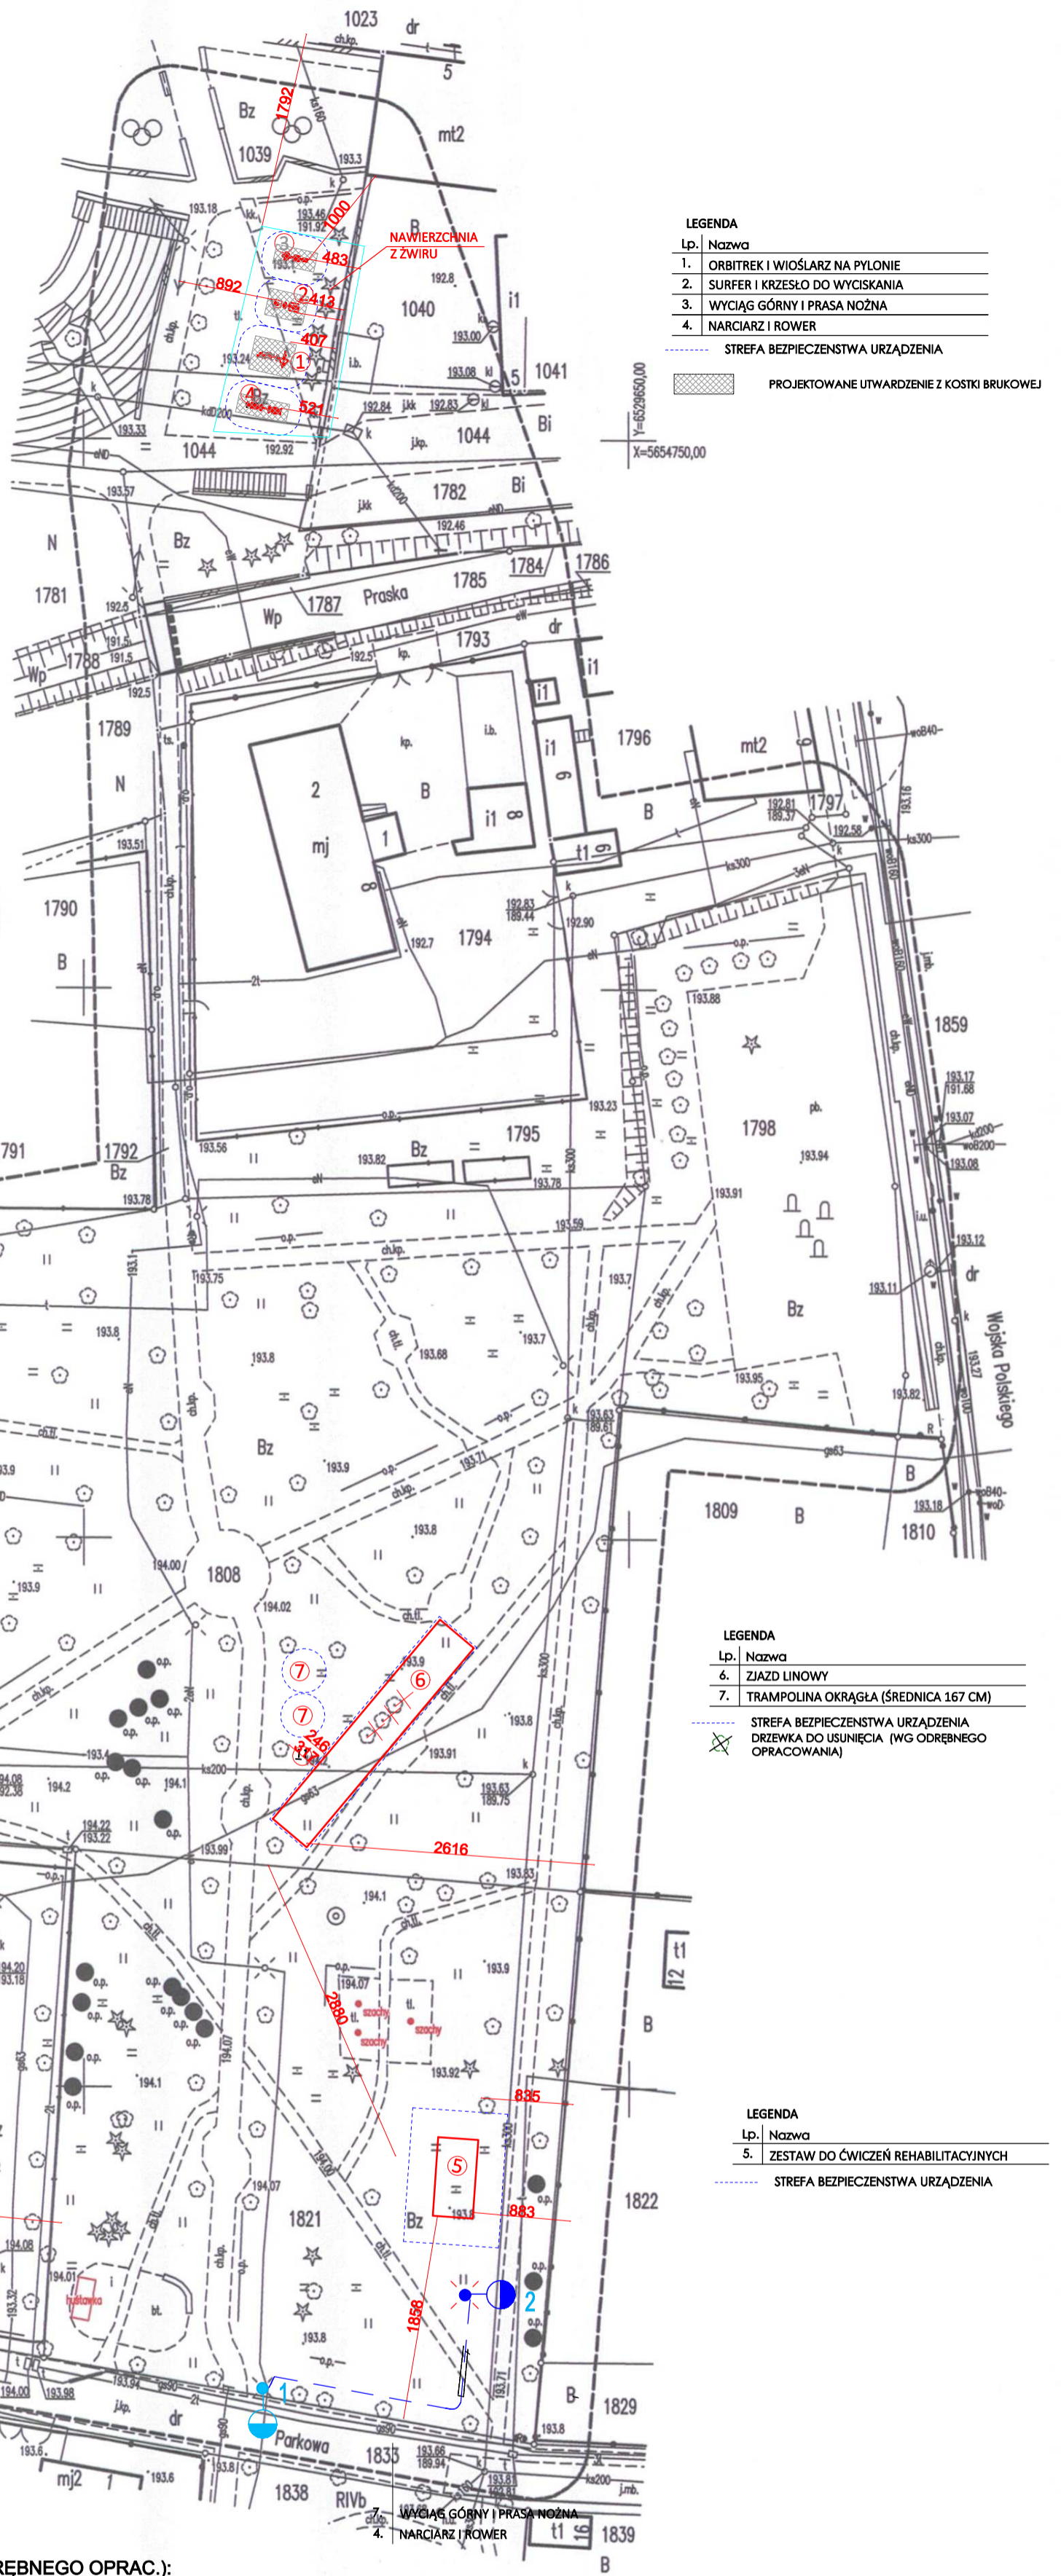

LEGENDA

Lp.	Nazwa
1.	ORBITREK I WIOŚLARZ NA PYLONIE
2.	SURFER I KRZESŁO DO WYCISKANIA
3.	WYCIĄG GÓRNY I PRASA NOŻNA
4.	NARCZARZ I ROWER
STREFA BEZPIECZENSTWA URZĄDZENIA	
PROJEKTOWANE UTWARDZENIE Z KOSTKI BRUKOWEJ	

LEGENDA

Lp.	Nazwa
6.	ZIĄZD LINOWY
7.	TRAMPOLINA OKRĄGLA (ŚREDNICA 167 CM)
STREFA BEZPIECZENSTWA URZĄDZENIA DRZEWKA DO USUNIĘCIA (WG ODREBNEGO OPRACOWANIA)	

LEGENDA

Lp.	Nazwa
5.	ZESTAW DO ĆWICZEŃ REHABILITACYJNYCH
STREFA BEZPIECZENSTWA URZĄDZENIA	

Oznaczenia elektryczne (WG ODREBNEGO OPRAC.):

- Istniejący słup styłowy S-40W/B (firma "Rosa") z oprawą OP450, 150W, E40, PMMA, K-200, IP64
- Projektowany słup styłowy S-40W/B (firma "Rosa") z oprawą OP450, żarówka LED ośw. uliczne Corn-54W, E40, IP64
- fundament B30/Z-30, wysięgnik- układ ramion 1-w dół kod.331000, złącze słupowe NTB-1
- Projektowany kabel oświetleniowy N2XY-J5x16, l= 32 m do oprawy nr 2
- Projektowane przepusty kablowe DVK50, l=3m

RAM BIURO PROJEKTOWE RAMONA ZYGMUNT-OLEJNIK	
ZAGOSPODAROWANIE TERENU	
Autor architektury: mgr inż. arch. Ewa Berthold-Majewska	Podpis: upr. nr 210/92/OP
Rodzaj opracowania: Projekt zagospodarowania terenu	
Objekt budowlany: OBIEKTY MAŁEJ ARCHITECTURY W MIEJSCU PUBLICZNYM - SIŁOWNIA PIENEROWA ORAZ PLAC ZABAW	Stadium: ARCHITECTURA
Adres: 46-310 Gorzów Śląski, dz. nr 1039,1044,1808,1821,1820.	Data: 04.03.2022 Skala: 1:500
Investor: Gmina Gorzów Śląski, ul. Wojska Polskiego 15, 46-310 Gorzów Śląski	Numer rysunku: A-0