


**PROJEKT ZAGOSPODAROWANIA TERENU**  
 UTWARDZENIE MIEJSC POSTOJOWYCH POŁOŻONYCH  
 NA DZIAŁKACH NR 104 / 226, 105  
 OBRĘB 1 MIASTO BARCZEWO GMINA BARCZEWO  
 Skala: 1:500

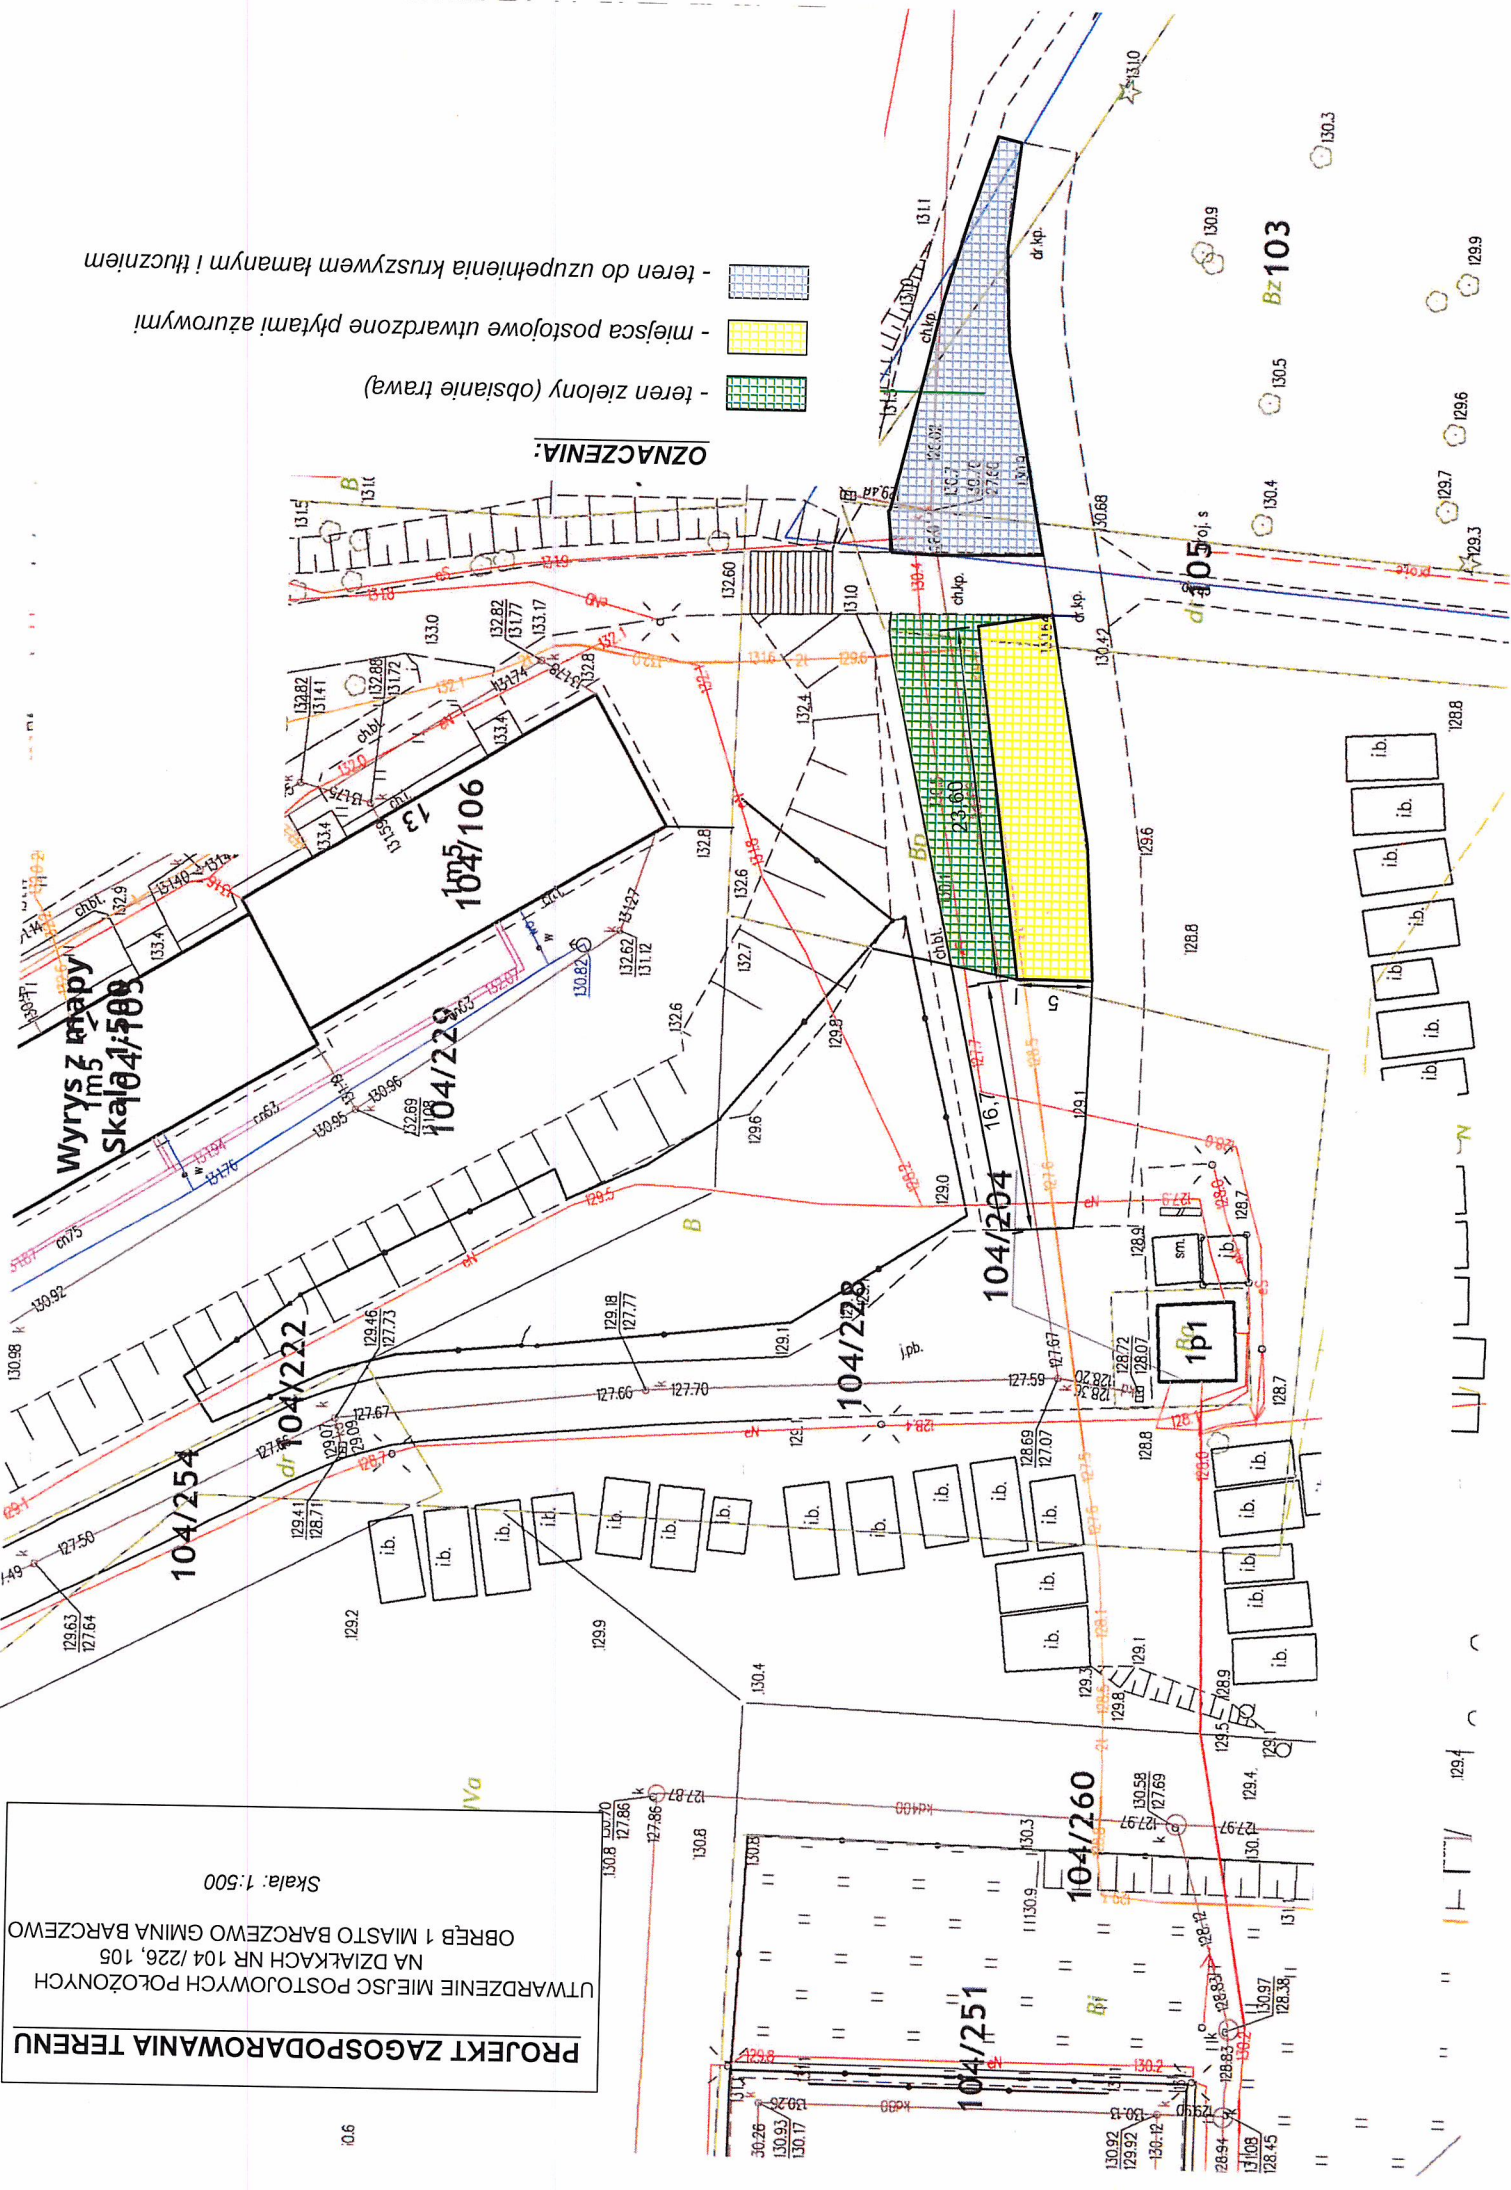

**OZNACZENIA:**

- teren zielony (obszanie trawy)
- miejsca postojowe utwardzone płytami ażurowymi
- teren do uzupełnienia kruszywem łamany i tłuczniem

Wryszy mapy  
 1:500  
 Skala 1:500

Lp.	Podstawa	Opis i wyliczenia	j.m.	Poszcz.	Razem
1	4500000-7	ROBOTY PRZYGOTOWAWCZE I ROZBIÓRKOWE			
1	KNR 2-01	Roboty pomiarowe przy liniowych robotach ziemnych - trasa drogi w terenie równinnym + geodezyjny pomiar powykonalwcy	km	0,03	
	d.1 0119-03		km	0,03	
2	KNR 2-31	KRAWĘŻNIKI I OBRZEŻA			
2	KNR 2-31	Ława pod krawężniki betonowa z oporem	m <sup>3</sup>		
	d.2 0402-04		m <sup>3</sup>	1,50	
3	KNR 2-31	Krawężniki betonowe o wymiarach 15X30 cm na podsypce cementowo-piaskowej	m		
	d.2 0403-05		m	34,00	
3	KNR 2-31	PLAC			
	d.3 0104-07	Warstwy odsączające z piasku w korycie lub na całej szerokości drogi, wykonanie i zagęszczenie mechaniczne - grubość warstwy po zagęszczeniu 10 cm	m <sup>2</sup>		
	d.3 0104-07		m <sup>2</sup>	127,00	
6	KNR 2-31	Warstwy odsączające z piasku w korycie lub na całej szerokości drogi, wykonanie i zagęszczenie mechaniczne - za każdy dalszy 1 cm grubości ponad 10 cm	m <sup>2</sup>		
	d.3 0104-08		m <sup>2</sup>	127,00	
7	KNR 2-31	Warstwy odsączające z piasku w korycie lub na całej szerokości drogi, wykonanie i zagęszczenie mechaniczne - za każdy dalszy 1 cm grubości ponad 10 cm	m <sup>2</sup>		
	d.3 0104-08		m <sup>2</sup>	127,00	
8	KNR 2-31	Mechaniczne profilowanie i zagęszczenie podłoża pod warstwę konstrukcyjną nawierzchni w gruncie kat. I-IV	m <sup>2</sup>		
	d.3 0103-04		m <sup>2</sup>	127,00	
9	KNR 2-31	Podbudowa z kruszywa naturalnego - warstwa dolna o grubości po zagęszczeniu 20 cm	m <sup>2</sup>		
	d.3 0114-01		m <sup>2</sup>	127,00	
10	KNR 2-31	Podbudowa z kruszywa naturalnego - warstwa dolna - za każdy dalszy 1 cm grubości po zagęszczeniu	m <sup>2</sup>		
	d.3 0114-02		m <sup>2</sup>	127,00	
11	KNR 2-31	Nawierzchnie z płyt ażurowych 8x40x60 na podsypce cementowo-piaskowej z wypełnieniem piaskiem	m <sup>2</sup>		
	d.3 0511-03		m <sup>2</sup>	127,00	
4	KNR 4-04	ROBOTY TOWARZYSZĄCE , UZUPELNIENIE I UTWARDZENIE KRUSZYWEM NAWIERZCHNI			
12	KNR 4-04	Wywiezienie ziemi gruzu z terenu robót przy mechanicznym załadunku i wyładunku samochodem samowyładowczym na odległość 3 km	m <sup>3</sup>		
	d.4 1103-04		m <sup>3</sup>	64,00	
13	KNR 2-21	Wykonanie trawników z niwelacją terenu i obsianiem trawą.	m <sup>2</sup>		
	d.4 0404-02		m <sup>2</sup>	125,00	
14	KNR 2-31	Mechaniczne wykonanie koryta na całej szerokości jezdni i chodników w gruncie kat. I-IV głębokości 20 cm	m <sup>2</sup>		
	d.4 0101-01		m <sup>2</sup>	150,00	
15	KNR 2-31	Podbudowa z kruszywa łamanego łucznią 31,5 - 63 - warstwa górna o grubości po zagęszczeniu 8 cm	m <sup>2</sup>		
	d.4 0114-07		m <sup>2</sup>	150,00	
16	KNR 2-31	Podbudowa z kruszywa łamanego jw. - warstwa górna - za każdy dalszy 1 cm grubości po zagęszczeniu	m <sup>2</sup>		
	d.4 0114-08		m <sup>2</sup>	150,00	
		Krotność = 4			
		RAZEM		150,00	150,00