


RZUT PARTERU KONCEPCJA ARCHITEKTONICZNO - BUDOWLANA

skala 1:100

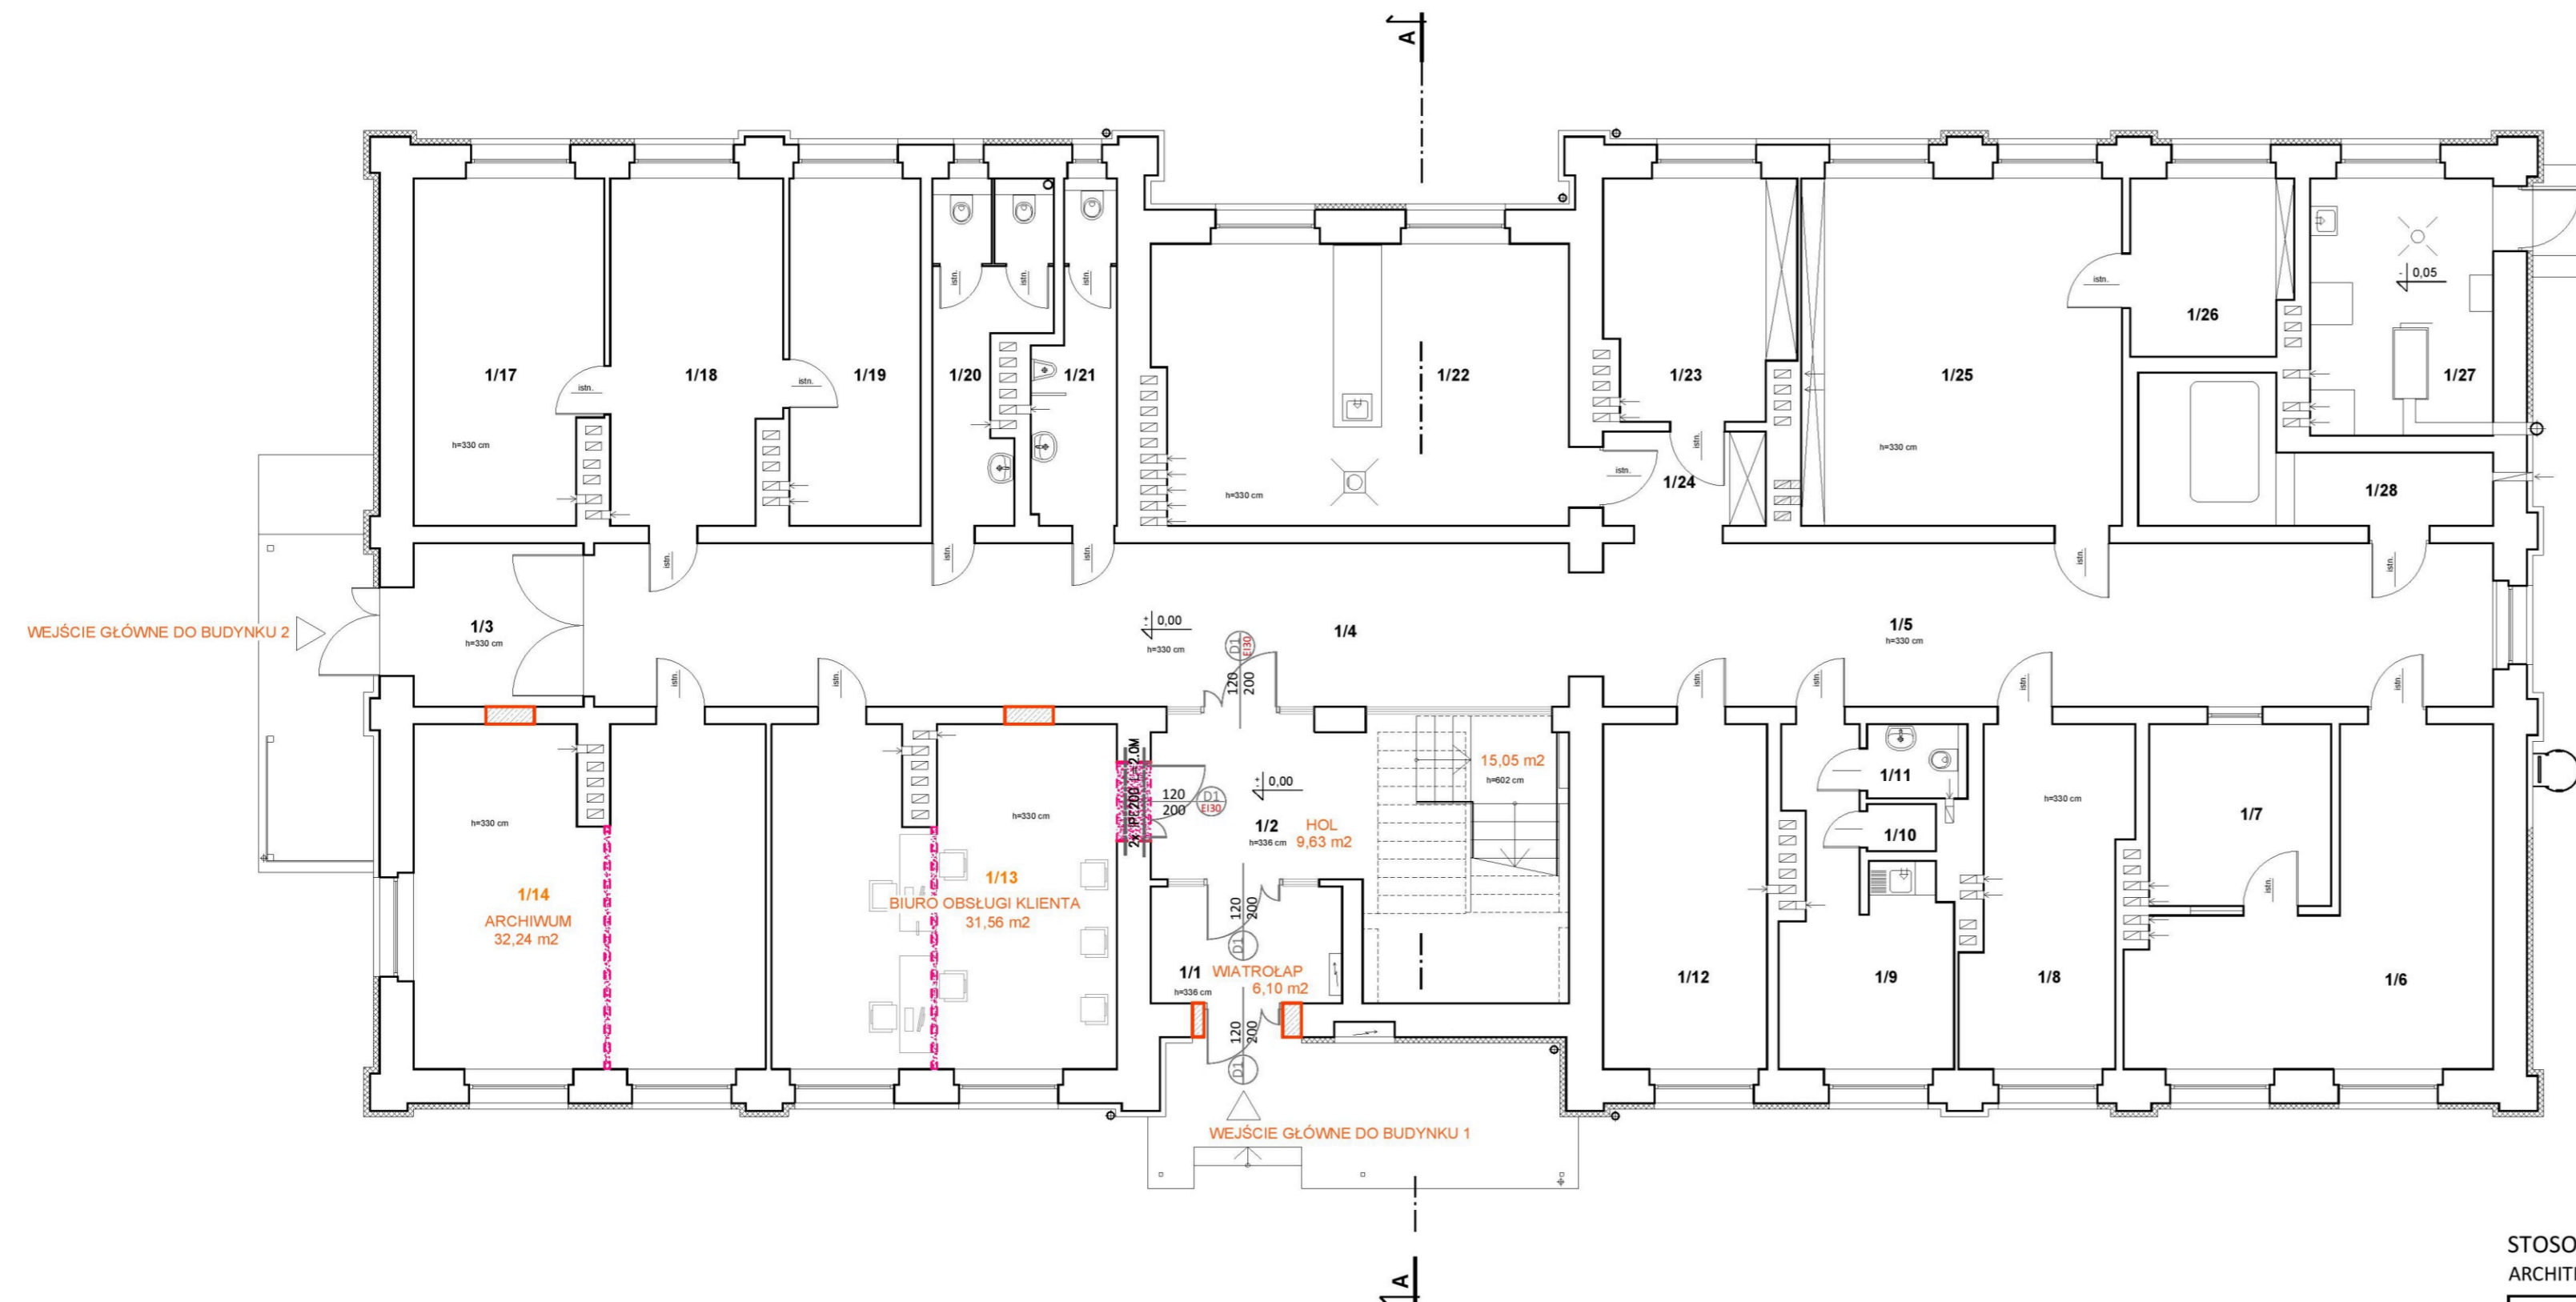

Puc = 854,00m²
Pz = 560,37m²
K = 3839,0 m³

Nr	NAZWA POMIESZCZENIA	POW. m ²	POSADZKA
1/1	WIATROLAP	6,10	TERAKOTA
1/2	HOL	9,63	TERAKOTA
1/3	WIATROLAP	7,59	TERAKOTA
1/4	KORYTARZ	43,50	TERAKOTA
1/5	KORYTARZ	39,69	TERAKOTA
1/6	KSIĘGOWOŚĆ	23,25	PCV
1/7	KSIĘGOWOŚĆ	9,03	PCV
1/8	REFERAT SPRZEDAŻY	13,81	PCV
1/9	POMIESZCZENIE SOCJALNE	11,79	PCV
1/10	POMIESZCZENIE GOSPODARCZE	0,89	PCV
1/11	W.C.	2,04	TERAKOTA
1/12	KIEROWNIK REFERATU	15,45	PCV
1/13	BIURO OBSŁUGI KLIENTÓW	31,56	PCV
1/14	ARCHIWUM	32,24	PCV
1/15	-	-	-
1/16	-	-	-
1/17	GABINET	17,26	PCV
1/18	SEKRETARIAT	15,60	PCV
1/19	GABINET	12,46	PCV
1/20	W.C. DAMSKIE	8,78	TERAKOTA
1/21	W.C. MĘSKIE	6,61	TERAKOTA
1/22	LABORATORIUM POKÓJ BADAŃ	31,49	TERAKOTA
1/23	LABORATORIUM POKÓJ BIUROWY	12,00	PCV
1/24	KORYTARZ	4,20	TERAKOTA
1/25	DZIAŁ TECHNICZNY	30,42	PCV
1/26	DZIAŁ TECHNICZNY	7,71	PCV
1/27	KOTŁOWNIA	12,84	TERAKOTA
1/28	KOTŁOWNIA	10,10	BETON
SUMA :		415,00	

POWIERZCHNIA UŻYTKOWA LICZONA ZGODNIE Z NORMĄ PN-ISO 9836:1997

- STOSOWANE OZNACZENIA:**
ARCHITEKTURA:
- ŚCIANY ISTNIEJĄCE
 - ELEMENTY WYBURZANE
 - PROJEKTOWANE ŚCIANY Z BETONU KOMÓRKOWEGO
 - PROJEKTOWANE ŚCIANY DZIAŁOWE
 - PROJEKTOWANE PODCIĄGI STALOWE IPE 200

	PRACOWNIA ARCHITEKTONICZNA mgr inż. arch. Aleksander Hak BIURO: SKOKI 13, 66-300 MIĘDZYRZECZ - tel. kom.: 693 700 007, e-mail: hak.projekty@gmail.com NIP 596 169 70 51	CZEŚĆ	A-B	STADIUM	PK	
	KOMPLEKSOWA OBSŁUGA INWESTYCJI I PRAC PROJEKTOWYCH, PROJEKTOWANIE, NADZORY TECHNICZNE, KIEROWANIE BUDOWAMI BUDOWNICTWO INŻYNIERYJNE, SANITARNE I ŚRODOWISKA, TECHNOLOGIA	NR PROJEKTU	H / 1 / 12 / 2020			
INWESTOR	Międzyrzeckie Przedsiębiorstwo Wodociągów i Kanalizacji Sp. z o.o.	BRANŻA	ARCHITEKTURA			
ADRES	Święty Wojciech 46, 66-300 MIĘDZYRZECZ	RODZAJ ROBÓT	KONCEPCJA ARCHITEKTONICZNO-BUDOWLANA			
ADRES INWESTYCJI	dz. nr ewid. 419, m. ŚWIĘTY WOJCIECH obręb ŚWIĘTY WOJCIECH, gmina MIĘDZYRZECZ, pow. MIĘDZYRZECKI	SKALA RYSUNKU	1: 100			
NAZWA OBIEKTU BUDOWLANEGO	BUDYNEK BIUROWY	DATA	30 - 12 - 2020 r.			
TYTUŁ RYSUNKU	RZUT PARTERU - KONCEPCJA ARCHITEKTONICZNO-BUDOWLANA	OPRACOWAŁ	KIEROWNIK PRACOWNI	NR RYSUNKU	RYSUNKÓW OGÓL.	
		mgr inż. arch. Aleksander Hak	mgr inż. arch. Aleksander Hak	NR STRONY	STRON OGÓLEM	