



Rzut dachu

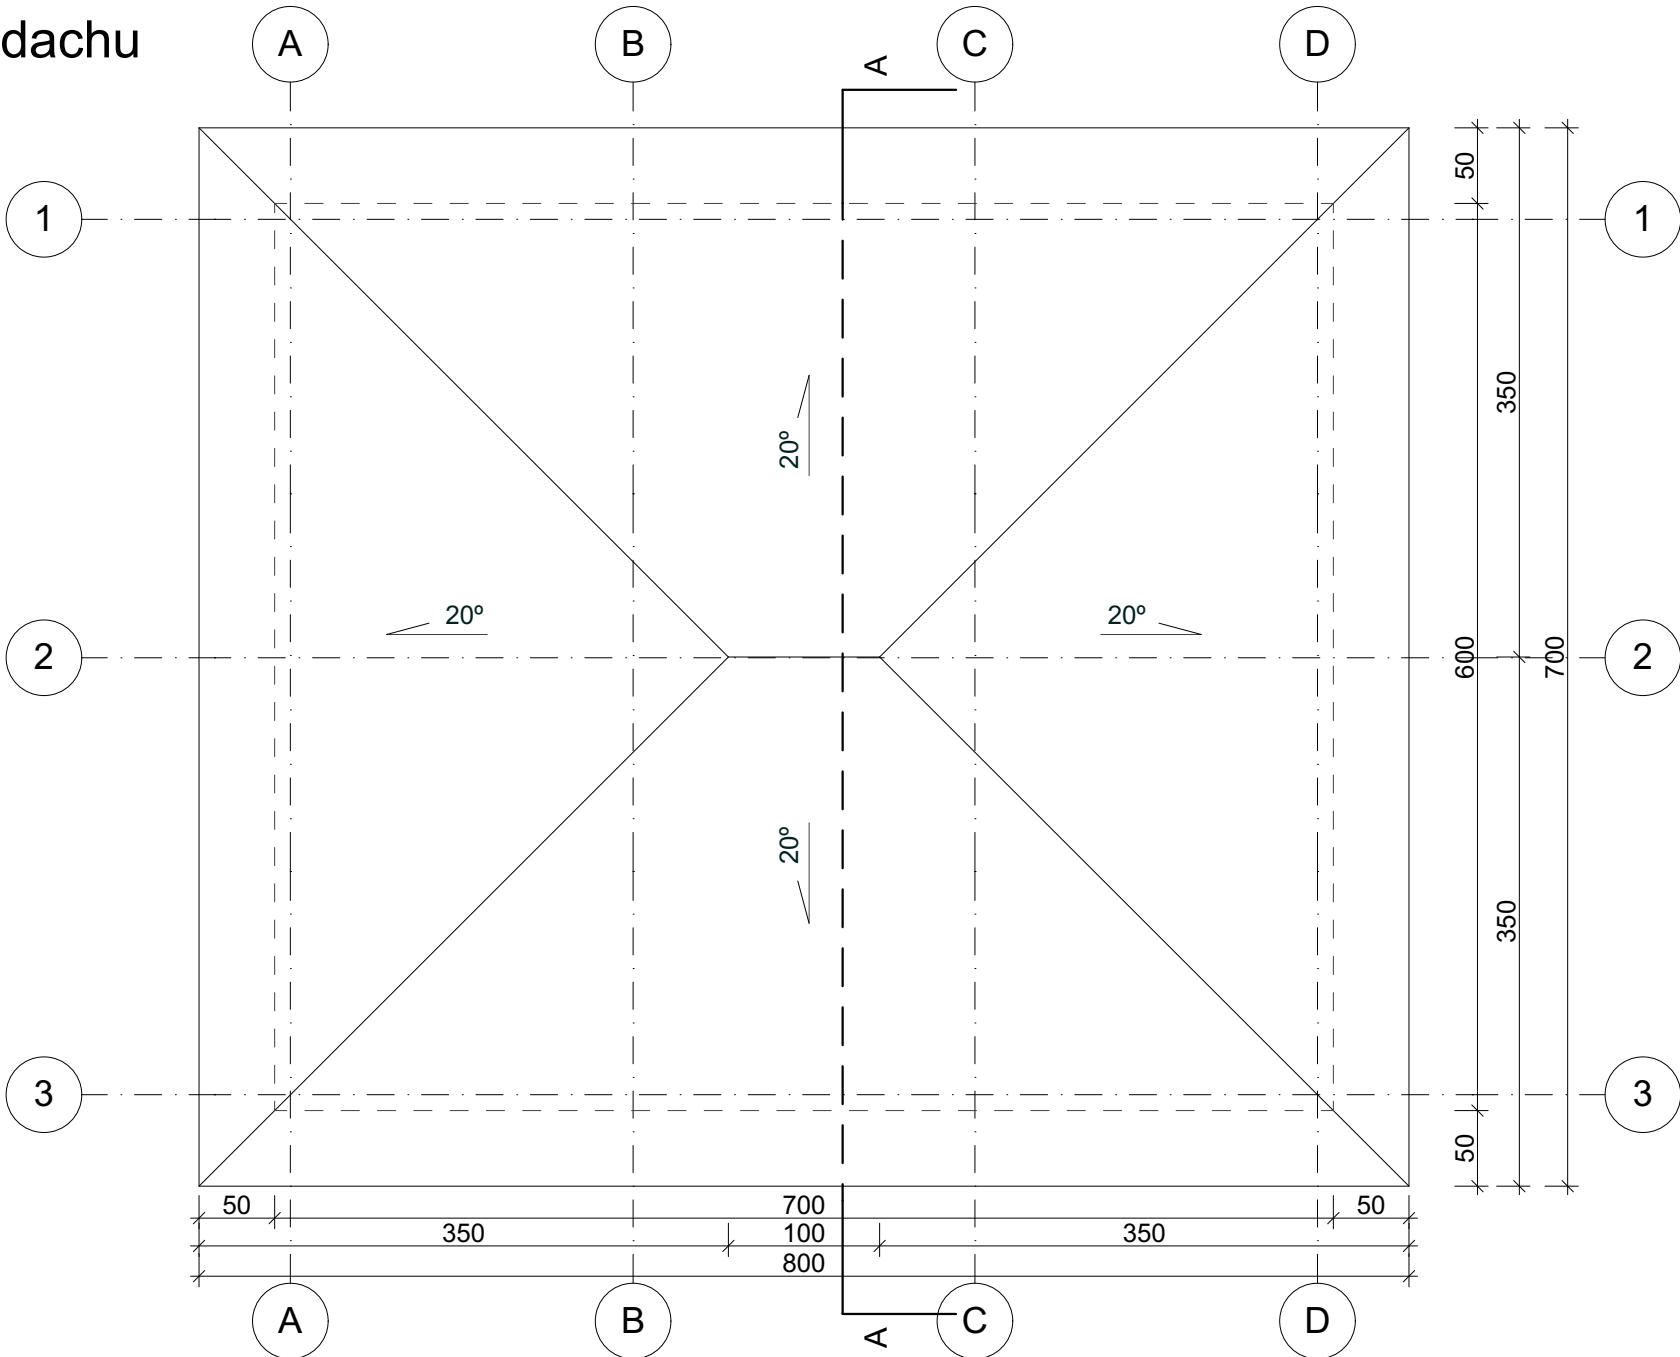

Rzut więźby dachowej

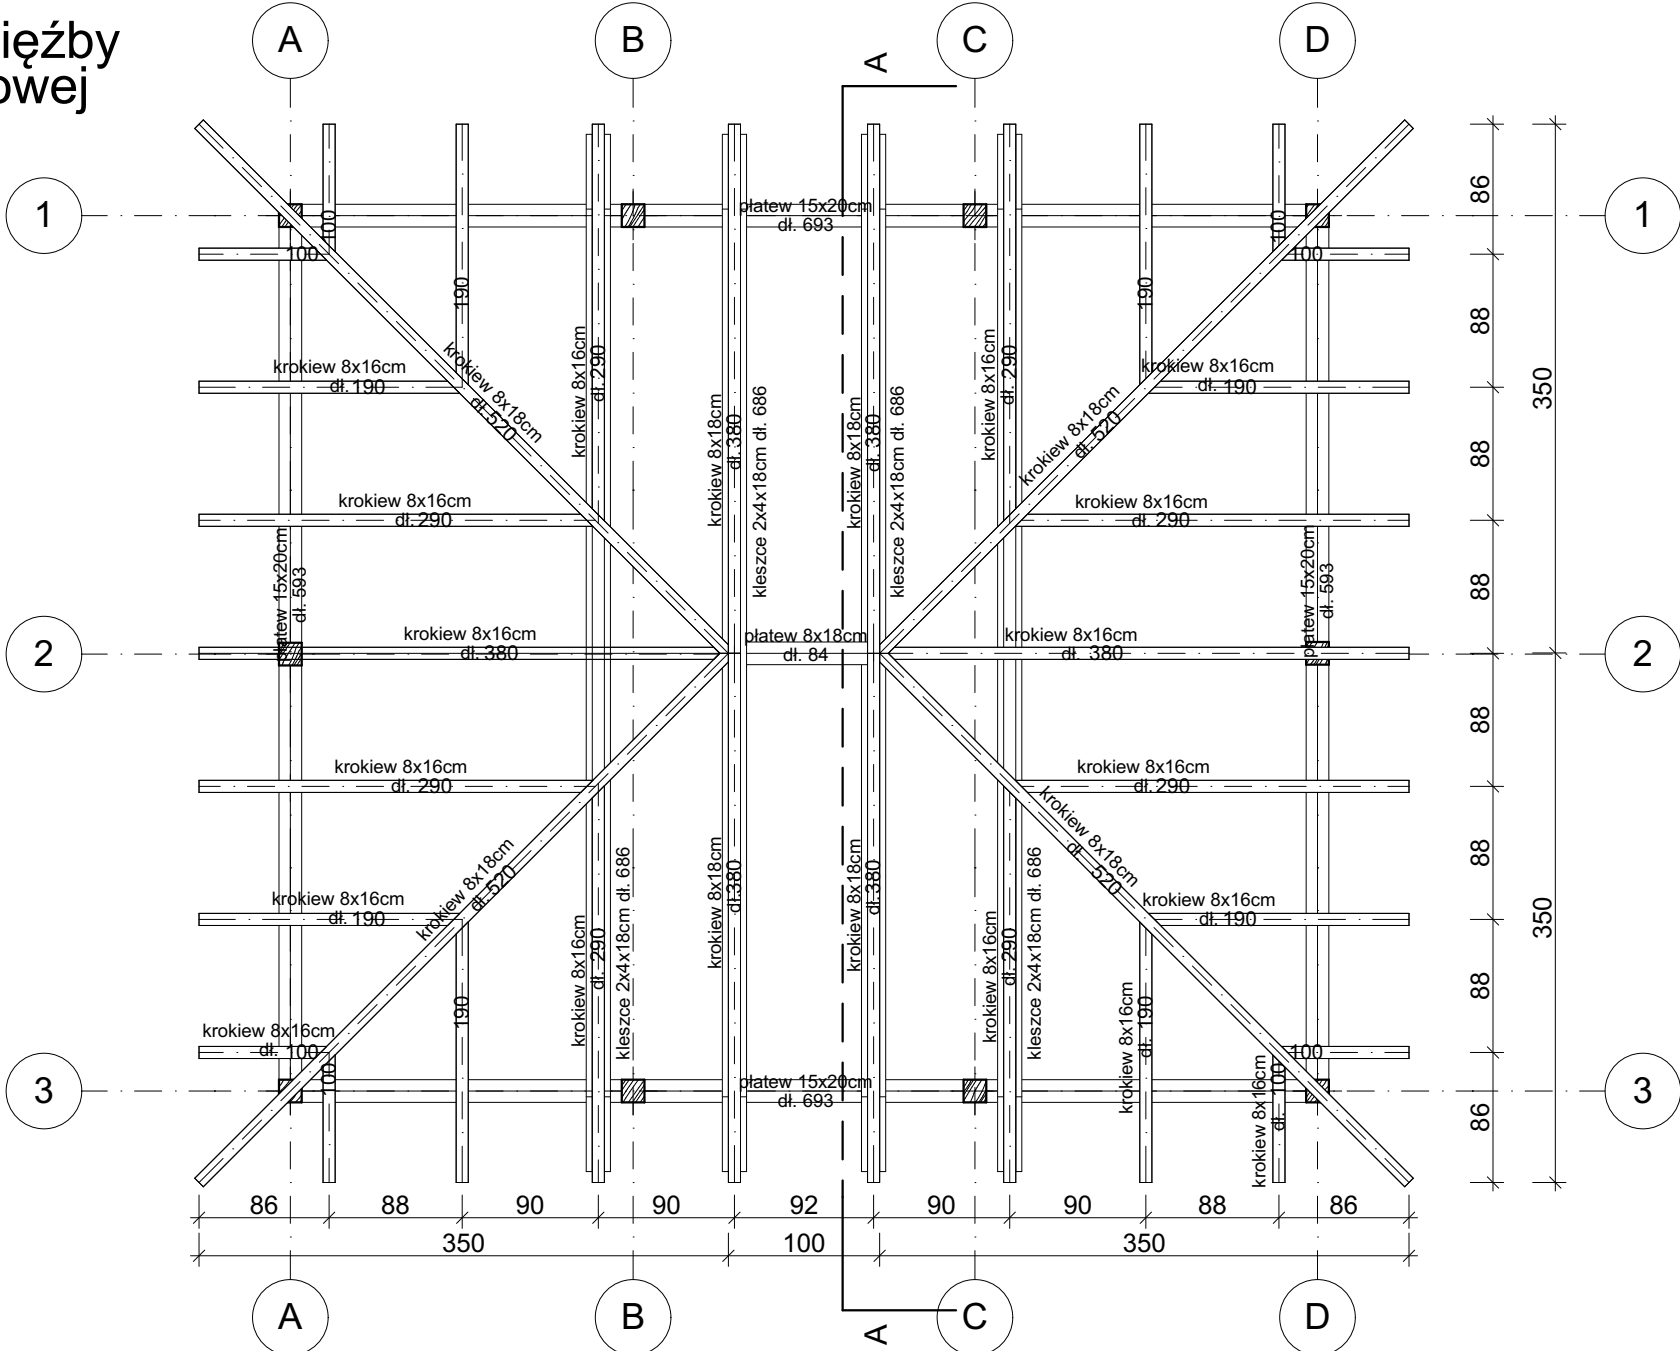

Nazwa obiektu budowlanego: Budowa altany wraz z grill'em w miejscowości Cieklin			
Adres obiektu: dz. 1839/10, obr 0001 Cieklin, gm. Dębowiec		Nazwa inwestora: Gmina Dębowiec, Dębowiec 101, 38-220	
Branża: Architektura		Nazwa rysunku: Rzut dachu, rzut więźby dachowej	
Projektant: mgr inż. arch. Ewelina Węgrzynowicz-Włudzik Upr. bud. w specj. archit. Rz/A-17/08		podpis:	
Asystent projektanta: inż. Iwona Setlak		Skala: 1:50	Data: 11.2019
		Nr Rys:	A.2