







- 1 - Brama dwuskrzydłowa H = 2,03 m, 2 szt.
- 2 - Furtka H = 2,03 m, 1 szt.
- 3 - Brama dwuskrzydłowa H = 1,53 m, 2 szt.
- 4 - Furtka H = 1,53 m, 1 szt.

OZNACZENIA :


-  - proj. utwardzenie nawierzchni kruszywem 0-31,5 mm - 732m²
-  - proj. nawierzchnia z kostki betonowej gr. 6cm - 484m²
-  - proj. zakreślenie wykonania trawnika - 300m²
-  - proj. ogrodzenie boiska wys. 2,03m, L= 228,85m
-  - proj. ogrodzenie boiska wys. 1,53m, L= 301,31m

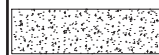Objekt:	Obiekty sportowe dz. 166/86 obr.1 w Dębicy.	
Inwestor:	Gmina Miasto Dębica ul.Ratuszowa 2, 39-200 Dębica	
Temat:	Remont ogrodzenia i budowa chodników przy boisku sportowym MOSIR w Dębicy	
Przedmiot rysunku:	PLAN ZAGOSPODAROWANIA TERENU	Skała: 1:1000
Opracował:	mgr inż. Sławomir Stepaniak	Data oprac: Marzec 2021
Projektował:	mgr inż. Piotr Madura PDK/0176/PWOK/05	
Sprawdził:		Nr rys. 1


PRZEKRÓJ POPRZECZNY - UTWARDZENIE NAWIERZCHNI KOSTKĄ BETONOWĄ
1:20

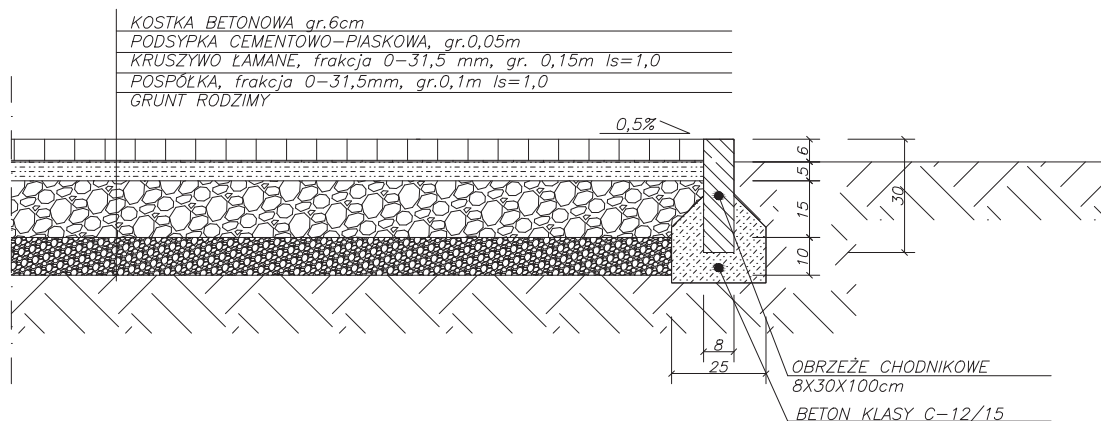

PRZEKRÓJ POPRZECZNY - UTWARDZENIE NAWIERZCHNI TŁUCZNIEM KAMIENNYM
SKALA 1:20 (wymiary w [cm])



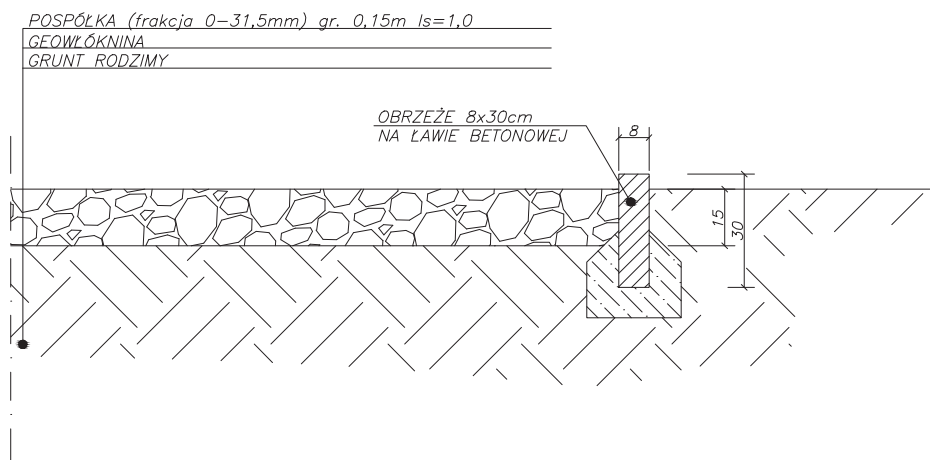


Obiekt:	Obiekty sportowe dz. 166/86 obr.1 w Dębicy.	
Inwestor:	Gmina Miasto Dębica ul.Ratuszowa 2, 39-200 Dębica	
Temat:	Remont ogrodzenia i budowa chodników przy boisku sportowym MOSiR w Dębicy	
Przedmiot rysunku:	UTWARDZENIE NAWIERZCHNI - PRZEKROJE	Skala: 1:20
Opracował:	mgr inż. Sławomir Stepaniak	Data opracowania:
Projektował:	mgr inż. Piotr Madura PDK/0176/PWOK/05	Marzec 2021
Projektował:		Nr rys. 3

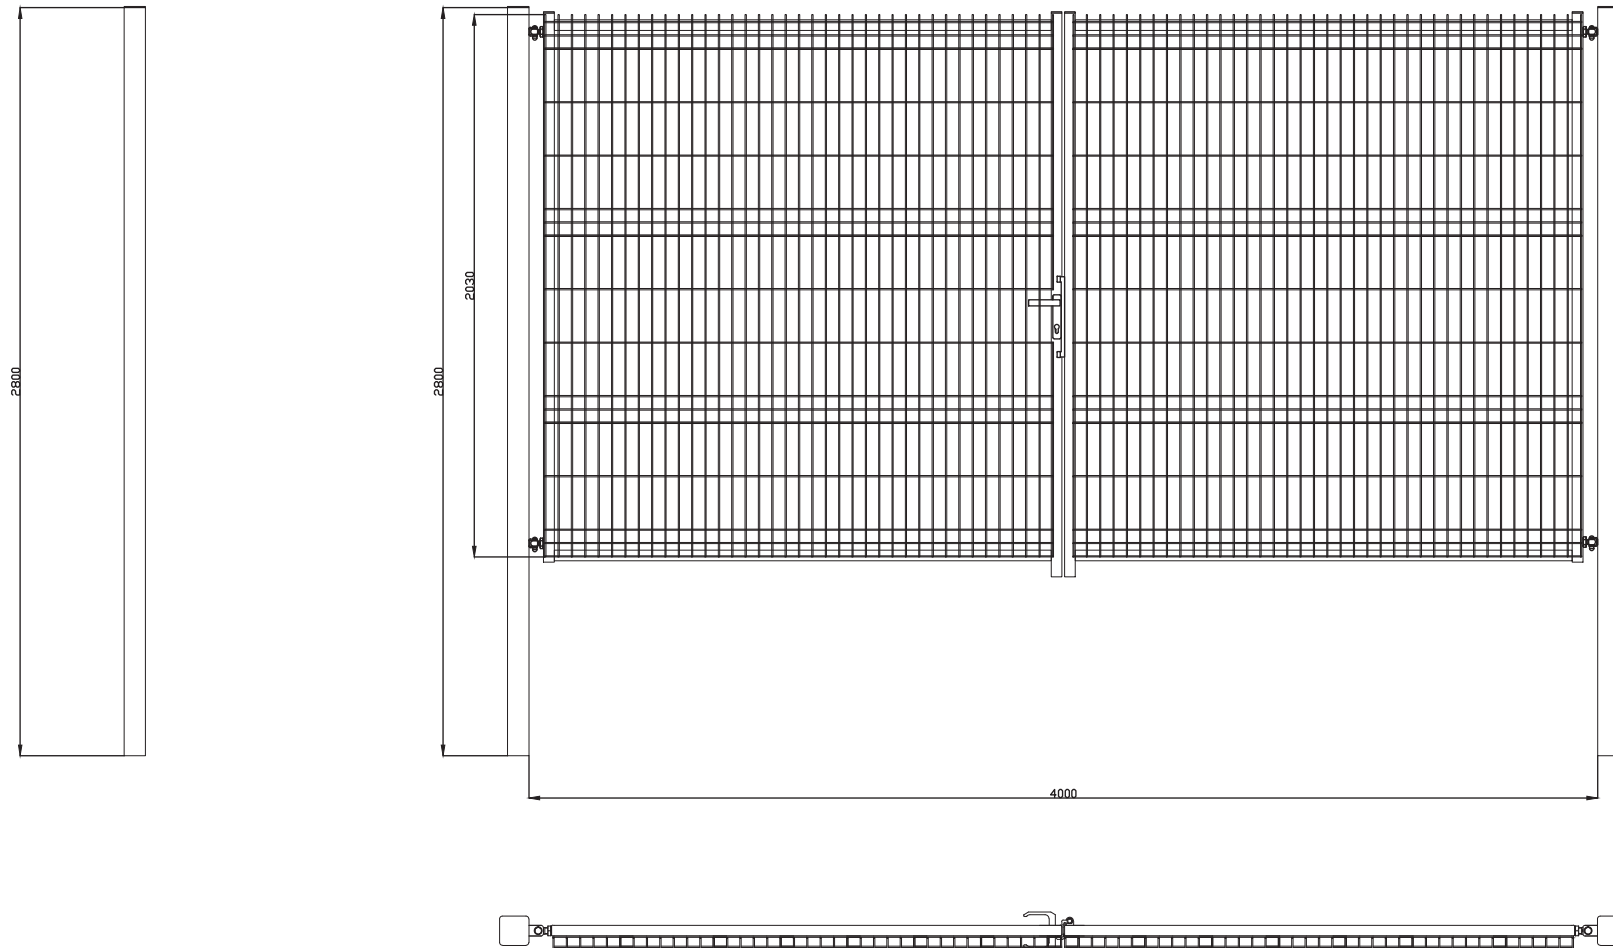

Brama ogrodzeniowa dwuskrzydłowa wraz ze słupami oraz kompletem zawiasowo - zamkowym.
 Skrzydło bramy w konstrukcji zamkniętej.
 Wypełnienie skrzydła: Panel ogrodzeniowy (spawany do konstrukcji).

Obiekt:	Obiekty sportowe dz. 166/86 obr.1 w Dębicy.	
Inwestor:	Gmina Miasto Dębica ul.Ratuszowa 2, 39-200 Dębica	
Temat:	Remont ogrodzenia i budowa chodników przy boisku sportowym MOSiR w Dębicy	
Przedmiot rysunku:	BRAMA DWUSKRZYDŁOWA H=2,03m	Skala: 1:20
Opracował:	mgr inż. Sławomir Stepaniak	Data oprac: Marzec 2021
Projektował:	mgr inż. Piotr Madura PDK/0176/PWOK/05	
Sprawdził:		Nr rys. 4

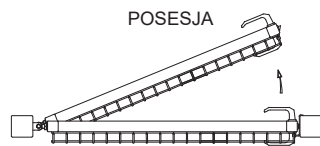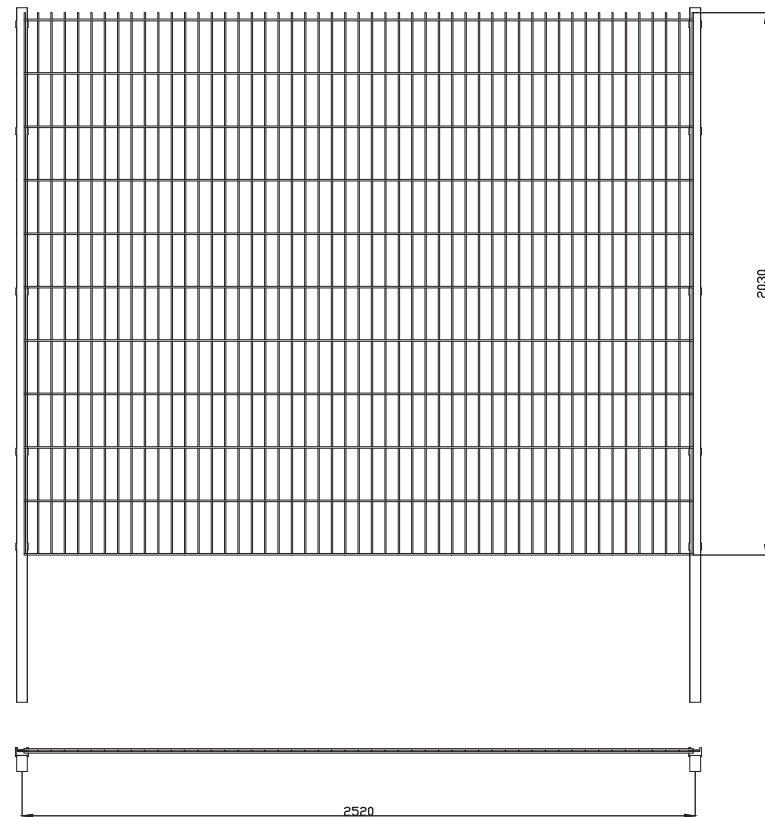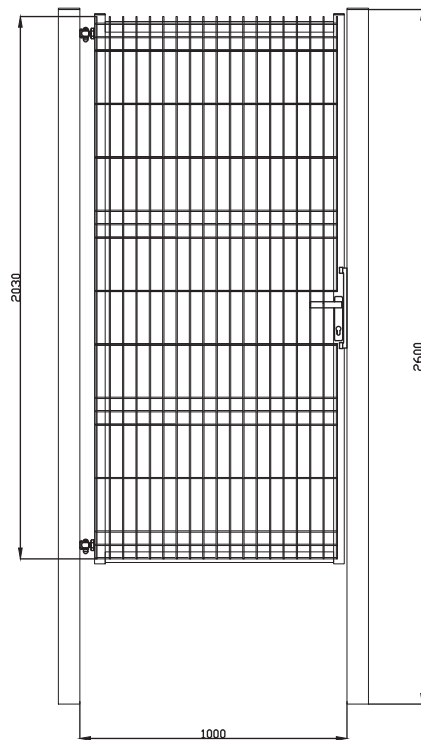


ULICA


Furtka ogrodzeniowa wraz ze słupami oraz kompletem zawiasowo - zamkowym.
Skrzydło furtki w konstrukcji zamkniętej.
Wypełnienie skrzydła: Panel ogrodzeniowy (spawany do konstrukcji).

Panel zgrzewany z prętów stalowych (poziomych podwójnych i pionowych pojedynczych).
Średnica drutu: 5 [mm].
Wymiar oczek prostych: 50 x 200 [mm].
Szerokość panela: 2500 [mm].
Zakończenie od góry drutami pionowymi o długości 30 [mm].
Wysokość panela 2030 [mm].

Obiekt:	Obiekty sportowe dz. 166/86 obr. 1 w Dębicy.	
Inwestor:	Gmina Miasto Dębica ul. Ratuszowa 2, 39-200 Dębica	
Temat:	Remont ogrodzenia i budowa chodników przy boisku sportowym MOSiR w Dębicy	
Przedmiot rysunku:	FURTKA OGRODZENIOWA I PRZĘŚŁO PANELOWE	Skala: 1:20
Opracował:	mgr inż. Sławomir Stepaniak	Data oprac: Marzec 2021
Projektował:	mgr inż. Piotr Madura PDK/0176/PWOK/05	
Sprawdził:		Nr rys. 5

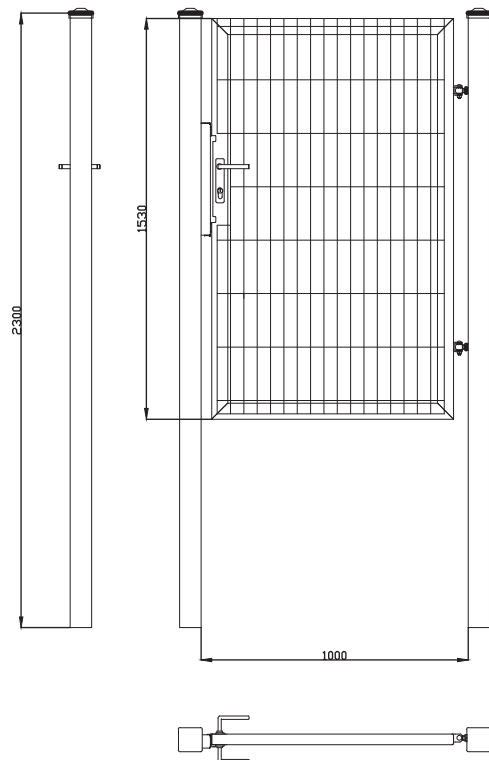


Furtka ogrodzeniowa wraz ze słupami oraz kompletem zawiasowo - zamkowym.
 Skrzydło furtki w konstrukcji zamkniętej.
 Wypełnienie skrzydła: Panel ogrodzeniowy (spawany do konstrukcji).

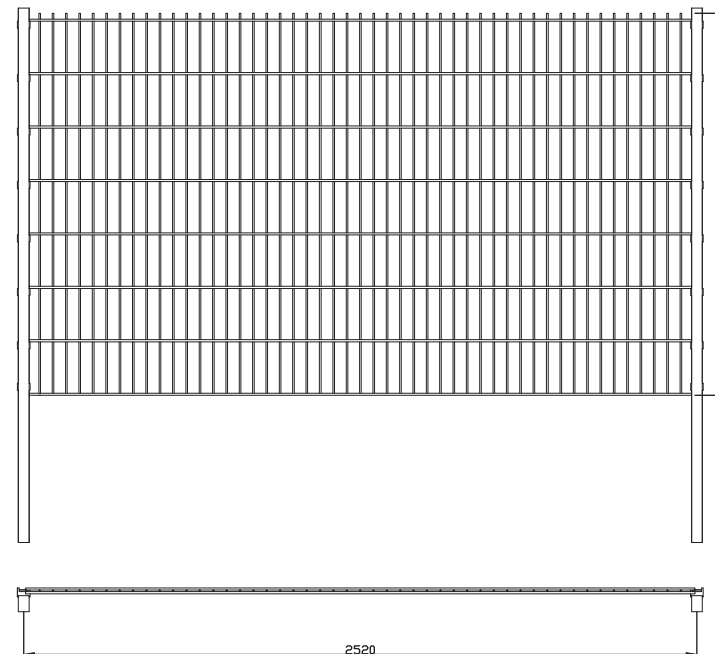


Panel zgrzewany z prętów stalowych (poziomych podwójnych i pionowych pojedynczych).
 Średnica drutu: 5 [mm].
 Wymiar oczek prostych: 50 x 200 [mm].
 Zakończenie od góry drutami pionowymi o długości 30 [mm].
 Wysokość panela 1530 [mm].

Obiekt:	Obiekty sportowe dz. 166/86 obr.1 w Dębicy.	
Inwestor:	Gmina Miasto Dębica ul.Ratuszowa 2, 39-200 Dębica	
Temat:	Remont ogrodzenia i budowa chodników przy boisku sportowym MOSIR w Dębicy	
Przedmiot rysunku:	FURTKA OGRODZENIOWA I PRZĘŚŁO PANELOWE	Skala: 1:20
Opracował:	mgr inż. Sławomir Stepaniak	Data oprac: Marzec 2021
Projektował:	mgr inż. Piotr Madura PDK/0176/PWOK/05	
Sprawdził:		Nr rys. 6

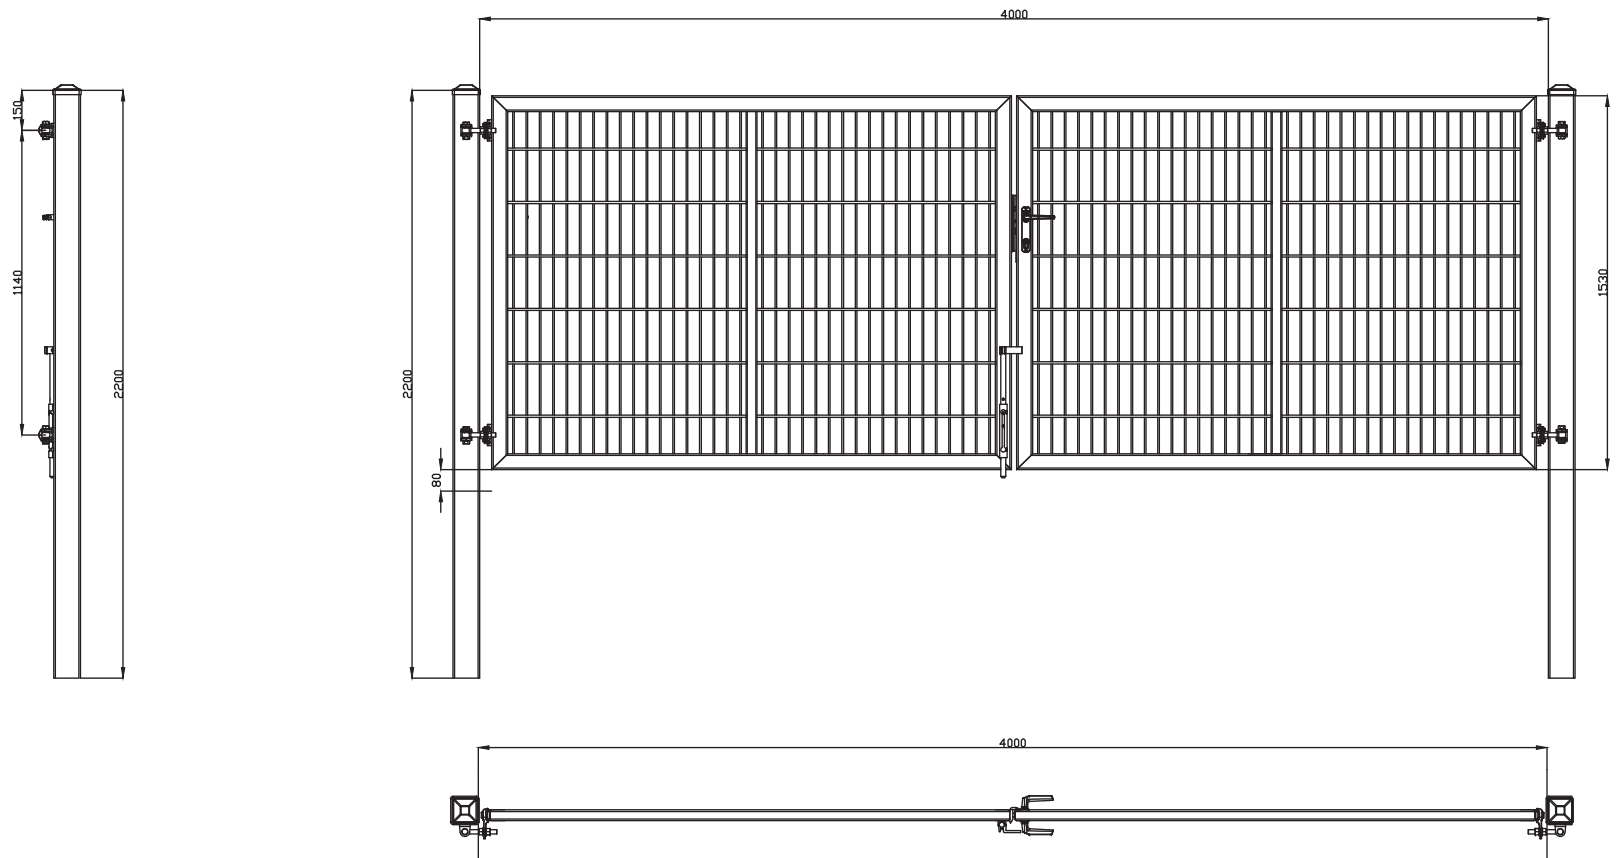



Brama ogrodzeniowa dwuskrzydłowa wraz ze słupami oraz kompletem zawiasowo - zamkowym. Skrzydło bramy w konstrukcji zamkniętej. Wypełnienie skrzydła: Panel ogrodzeniowy (spawany do konstrukcji).

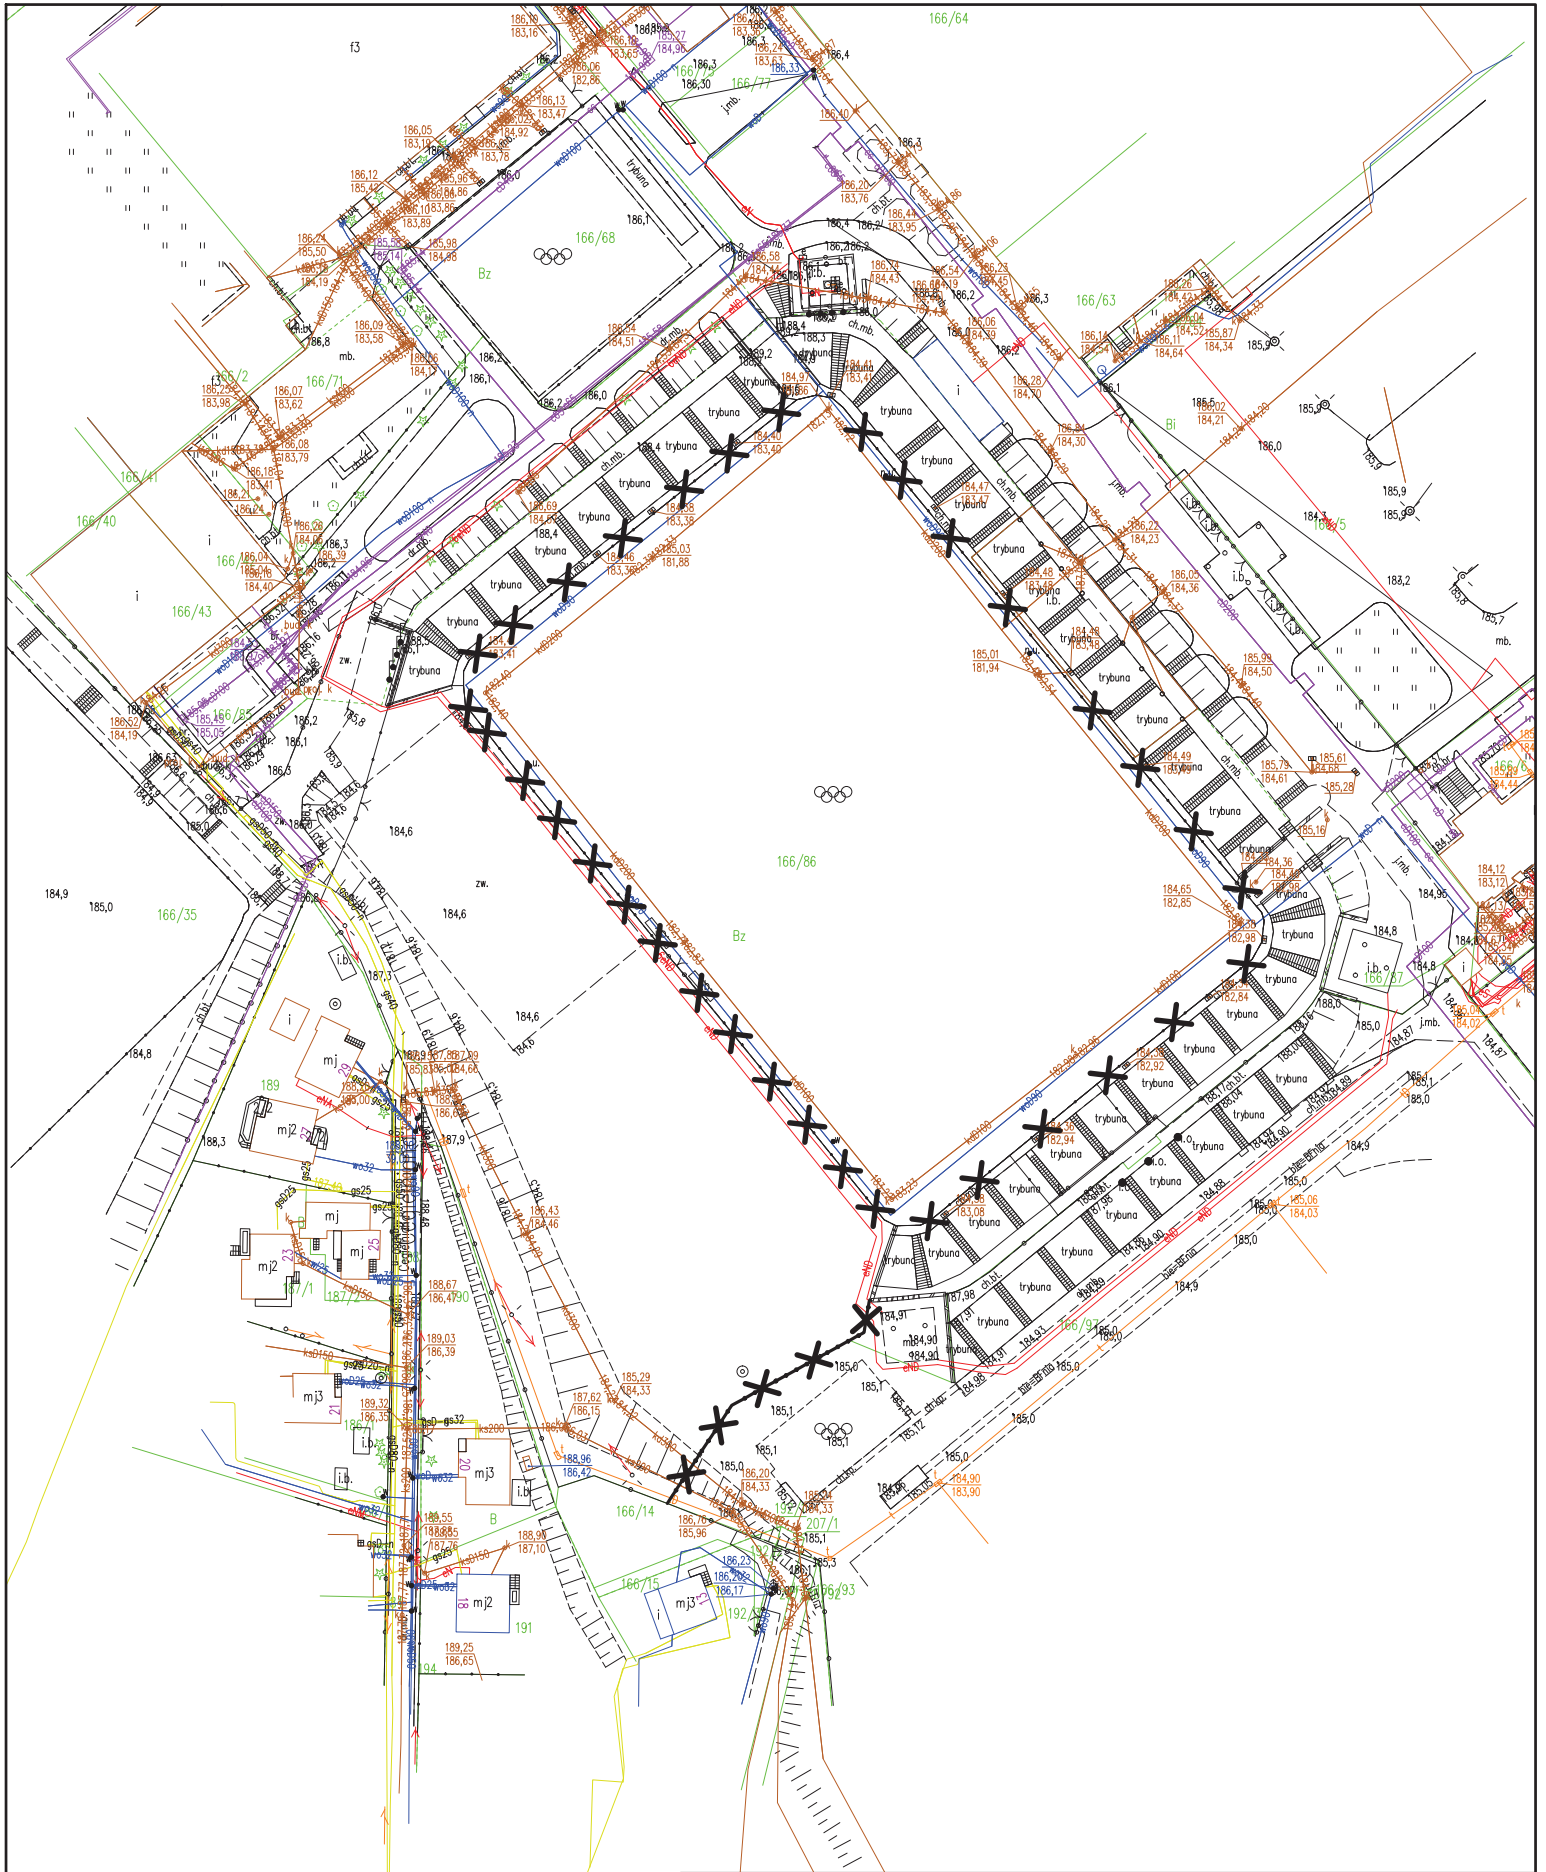Obiekt:	Obiekty sportowe dz. 166/86 obr.1 w Dębicy.	
Inwestor:	Gmina Miasto Dębica ul.Ratuszowa 2, 39-200 Dębica	
Temat:	Remont ogrodzenia i budowa chodników przy boisku sportowym MOSiR w Dębicy	
Przedmiot rysunku:	BRAMA DWUSKRZYDŁOWA H=1,53m	Skala: 1:20
Opracował:	mgr inż. Sławomir Stepaniak	Data oprac: Marzec 2021 r.
Projektował:	mgr inż. Piotr Madura PDK/0176/PWOK/05	
Sprawdził:		Nr rys. 7



OZNACZENIA :

-  - rozbiorka istniejących ogrodzeń wys. do 2,0m , L= 440m
-  - rozbiorka istniejącego ogrodzenia wys. do 5,0m , L= 56m

Obiekt:	Obiekty sportowe dz. 166/86 obr.1 w Dębicy.	
Inwestor:	Gmina Miasto Dębica ul.Ratuszowa 2, 39-200 Dębica	
Temat:	Remont ogrodzenia i budowa chodników przy boisku sportowym MOSiR w Dębicy	
Przedmiot rysunku:	ZAKRES ROBÓT ROZBIÓRKOWYCH	Skala: 1:1000
Opracował:	mgr inż. Sławomir Stępaniak	Data oprac: Marzec 2021
Projektował:	mgr inż. Piotr Madura PDK/0176/PWOK/05	
Sprawdził:		Nr rys. 2