


RZUT PARTERU - SKALA 1:100

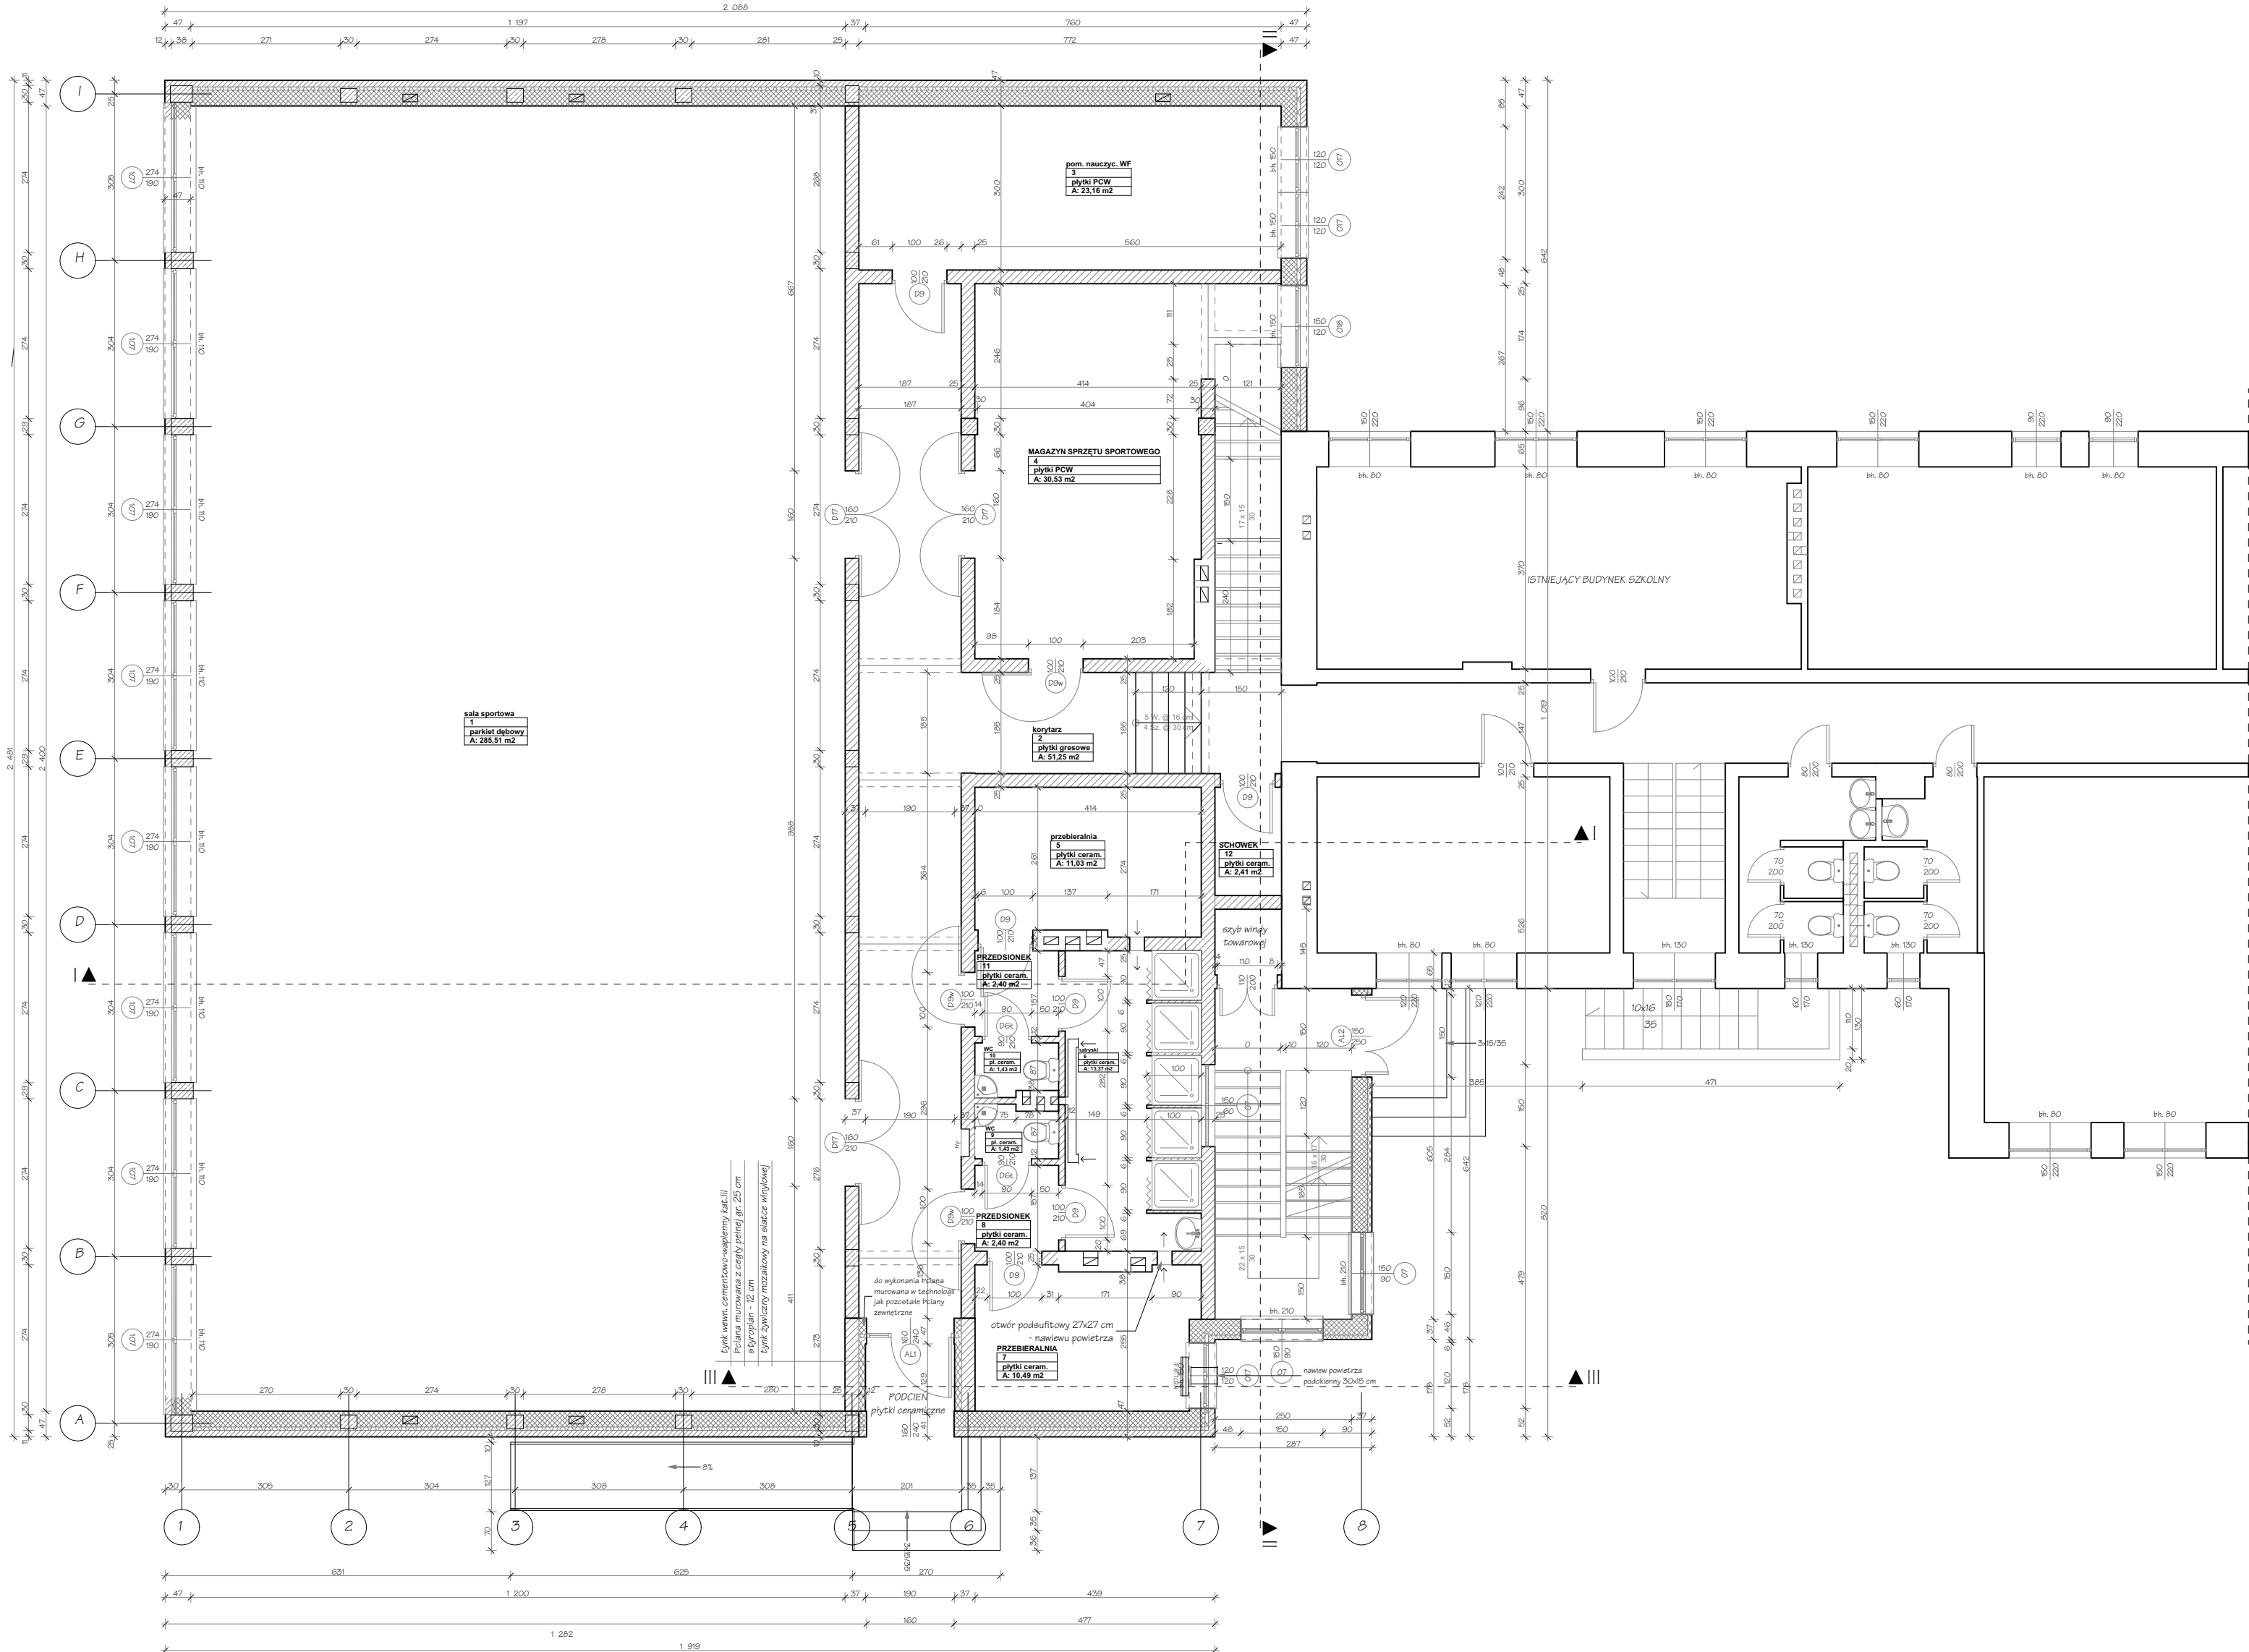

**BIURO USŁUG PROJEKTOWYCH
OBSŁUGI INWESTYCYJNEJ
Jan Hara**

Ulica: Rynek nr 38
Miasto: Rudnik nad Sanem
Województwo: Podkarpackie
Kod pocztowy: 37-420

Tytuł projektu

**Remont sali gimnastycznej wraz z
zapleczem przy Publicznej Szkole
Podstawowej w Kurzynie Średniej im.
Kardynała Stefana Wyszyńskiego gm.
Ulanów**

Inwestor: Gmina i Miasto Ulanów
Ul. Rynek nr 5; 37-410 Ulanów

Parter (1)

Projekt remontu

Podpis:	
---------	--

Jan Hara

71/Tbg/88 do projektowania w specjalności konstrukcyjno - budowlanej

1:100

Data opracowania:

A.1.1

marzec 2022 r