
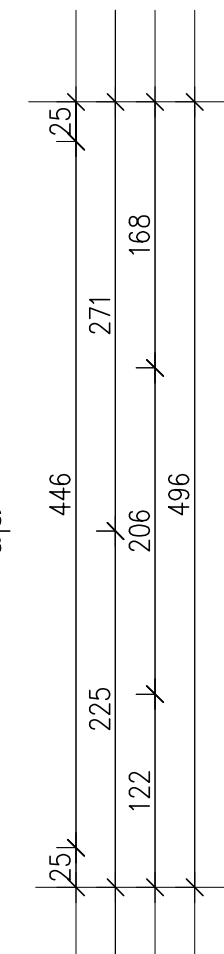


RZUT PIĘTRA
CZĘŚĆ OBJĘTA REMONTEM
INWENTARYZACJA

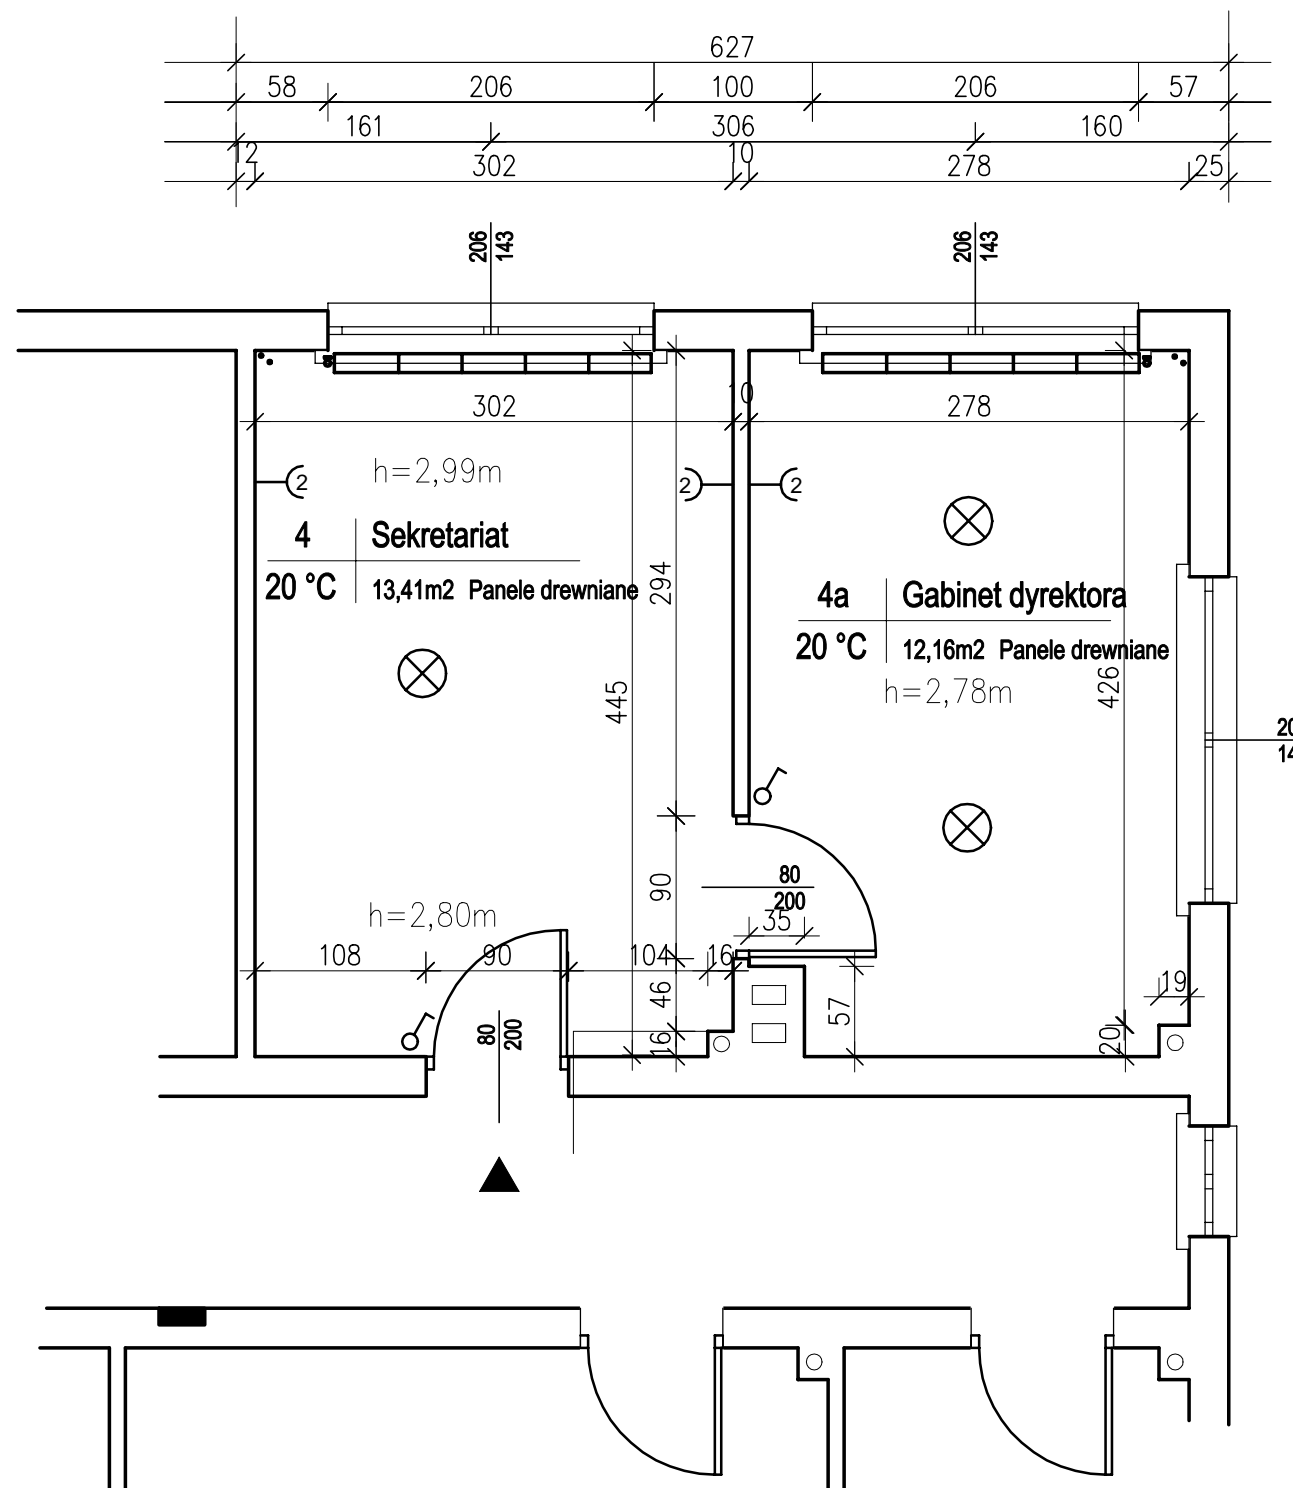

		Tel. 793 123 044
		NIP 7651312193
Szachów Nieruchomości Andrzej Szachów ul. Ogrodowa 6 78-600 Wałcz		
OBIEKT	Remont dwóch pomieszczeń biurowych o numerach 4 i 4a położonych na I piętrze budynku administracyjnego.	
ADRES	Ośrodek Sportu i Rekreacji „Wyspiarz” ul. Matejki 22, 72-600 Świnoujście DZIAŁKA NR 624, OBRĘB 0004 326301_1.0004.624	
INWESTOR	Gmina Miasto Świnoujście Reprezentowana przez Ośrodek Sportu i Rekreacji „Wyspiarz” ul. Matejki 22, 72-600 Świnoujście	
PROJEKTANT	inż. Józef Hołowski upr. bud. nr 5113/61 spec. instalacje sanit i elektr.	Data: 11.23r.
OPRACOWAŁ	tech. Andrzej Szachów	Skala: 1:50
PROJEKT BUDOWLANO-TECHNICZNY		Nr rys.: 11