


Skala 1 : 1000

STAROSTA INOWROCŁAWSKI
 Poświadczam zgodność niniejszej kopii z treścią materiału państwowego zasobu geodezyjnego i kartograficznego
Kopia materiału zasobu
 Nazwa materiału zasobu
1001 667 1 2019 019
 Identyfikator ewidencyjny materiału zasobu
 Data wykonania kopii
 08 LIP. 2019
 Imię, nazwisko i podpis osoby reprezentującej organ

z up. STAROSTY
Tomasz Szynkarczyk
 PODINSPEKTOR

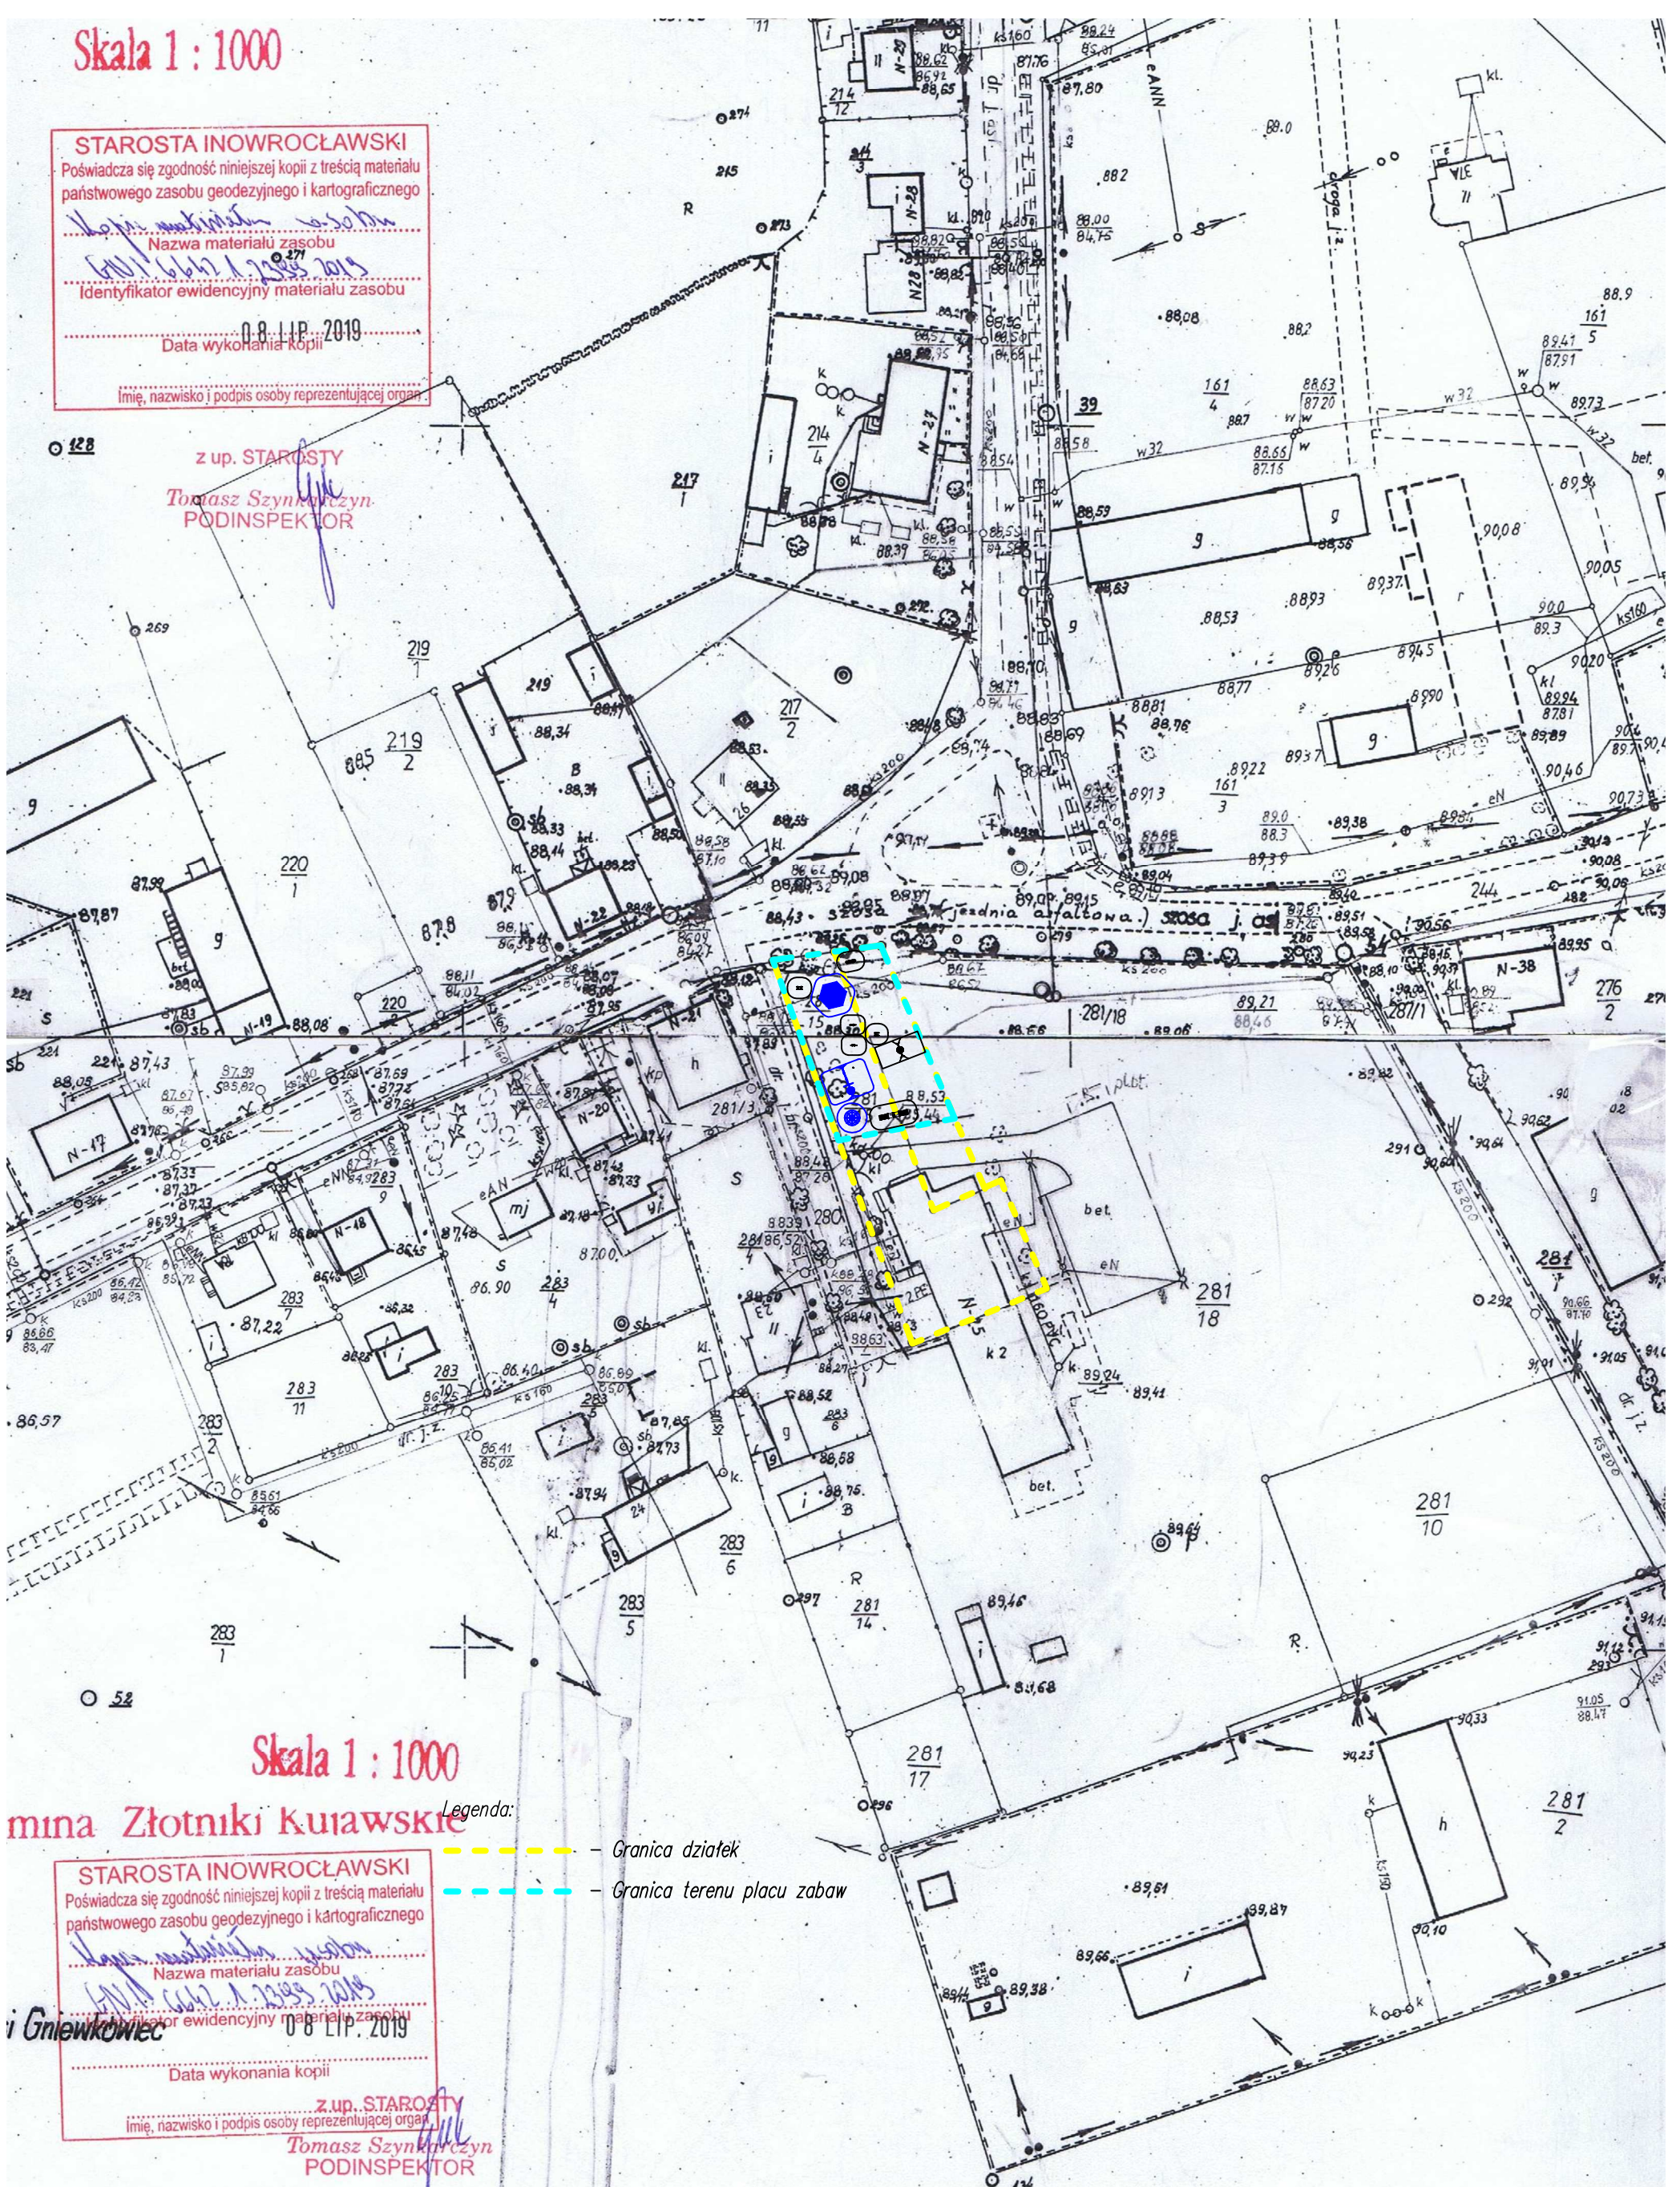

Skala 1 : 1000

mina Złotniki Kujawskie

Legenda:

- Granica działek
- Granica terenu placu zabaw

STAROSTA INOWROCŁAWSKI
 Poświadczam zgodność niniejszej kopii z treścią materiału państwowego zasobu geodezyjnego i kartograficznego
Kopia materiału zasobu
 Nazwa materiału zasobu
1001 667 1 2019 019
 Identyfikator ewidencyjny materiału zasobu
 Data wykonania kopii
 08 LIP. 2019
 Imię, nazwisko i podpis osoby reprezentującej organ

Gniewkówiec

z up. STAROSTY
Tomasz Szynkarczyk
 PODINSPEKTOR

Pracownia Projektowa "ARCHIPAK" Edyta Lewandowska ul. Mogileńska 43/8 88-170 Pakość tel.kom.607-481-550					
	Imię i nazwisko	Nr uprawnień	Data	Podpis	Branża
Projektował	Alicja Jańczak	GP-KZ-7342/388/94	20.08.2022		
Opracował	mgr inż. Edyta Lewandowska				
Inwestor	Gmina Złotniki Kujawskie ul.Powstańców Wielkopolskich 6 88-180 Złotniki Kujawskie			Skala	1:1000 A3
Obiekt	Teren rekreacyjny Gniewkówiec gm. Złotniki Kujawskie dz. nr 281/15; 279			Projekt	Tom
Temat	Rozbudowa placu zabaw Gniewkówiec gm. Złotniki Kujawskie dz. nr 281/15; 279			Zeszyt	Nr. rys.
Projekt zagospodarowania terenu				1	1 01