

# PLANSZA DROGOWA

## PROJEKT ZAGOSPODAROWANIA TERENU

### ZAGOSPODAROWANIE PRZESTRZENI KAMPUSU PAŃSTWOWEJ UCZELNI STANISŁAWA STASZICA W PILE


ADRES: PIŁA UL. PODCHORAŻYCH 10  
NR DZIAŁEK: 319, 302

#### LEGENDA:

A - B - C - ... - L - A - TEREN PROJEKTOWANEJ INWESTYCJI

1. ISTNIEJĄCE UTWARDZENIA Z KOSTKI GRANITOWEJ DO ZACHOWANIA - PROJEKTOWANY REMONT
  2. PROJEKTOWANE JEZDNI O NAWIERZCHNI Z KOSTKI BRUKOWEJ NA ISTNIEJĄCEJ PODBUDOWIE Z TŁUCZNIĄ
  3. PROJEKTOWANE MIEJSCA POSTOJOWE O NAWIERZCHNI Z KOSTKI BRUKOWEJ NA ISTNIEJĄCEJ PODBUDOWIE Z TŁUCZNIĄ
  4. MIEJSCA POSTOJOWE SAMOCHODÓW - ORGANIZACJA NA ISTNIEJĄCYCH UTWARDZENIACH
  5. ISTNIEJĄCE CHODNIKI Z KOSTKI BETONOWEJ LUB GRANITOWEJ DO ZACHOWANIA
  6. CHODNIKI PROJEKTOWANE O NAWIERZCHNI Z KOSTKI BRUKOWEJ NA PODSYPCE PIASKOWO-CEMENTOWEJ
  7. PROJEKTOWANE JEZDNI O NAWIERZCHNI Z KOSTKI BRUKOWEJ NA PROJEKTOWANEJ PODBUDOWIE Z TŁUCZNIĄ
  8. ISTNIEJĄCE CHODNIKI O NAWIERZCHNI Z KOSTKI GRANITOWEJ ROZEBRANIE ISTNIEJĄCYCH OBRZEŻY, OSADZENIE NOWYCH
- PROJEKTOWANE KRAWĘŻNIKI NAJAZDOWE 15x22cm

56.43 RZĘDNE PROJEKTOWANE  
56.60 RZĘDNE ISTNIEJĄCE

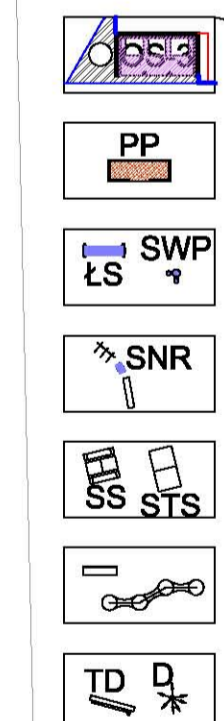

ELEMENTY MAŁEJ ARCHITEKTURY  
WG PROJEKTU ZAGOSPODAROWANIA TERENU

#### UWAGI:

1. NAWIERZCHNIA DOJAZDÓW WYKONANA Z KOSTEK BRUKOWYCH W KOLORZE SZARYM
2. NAWIERZCHNIA MIEJSC POSTOJOWYCH I CHODNIKÓW WYKONANA Z KOSTEK BRUKOWYCH W KOLORZE GRANITOWYM
3. NAWIERZCHNIA MIEJSC POSTOJOWYCH DLA OSÓB NIEPEŁNOSPRAWNYCH WYKONANA Z KOSTEK BRUKOWYCH KOLOR NIEBIESKIM
4. LINIE ROZDZIELAJĄCE MIEJSCA POSTOJOWE WYKONANE Z KOSTEK BETONOWYCH W KOLORZE CZERWONYM

#### Mapa do celów projektowych

skala 1:500  
woj.: wielkopolskie  
pow.: piłski  
miejscowość: Piła  
jednostka ewidencyjna: 301901\_1, Piła  
obr.: Piła 15  
ulica: Podchorążych 10  
działka nr: 302 i 319 część  
ukł. współrz. prost. płaskich: 2000\_18  
ukł. wys.: Kranszadt  
godto mapy: 6.194.10.14.3.2  
6.194.10.14.3.4  
mapa aktualna na dzień: 20.03.2020 r.  
zakres akt.:

Mapa została wykonana bez ustalenia obciążenia statystycznymi granitowymi.

oznaczenie kancelaryjne zgłoszenia:  
WGK.6640.1.614.2020

ks. rob.: 3/2020  
Wykonał:

**BIURO GEODEZJI**  
inż. Barbara Tyma  
ul. Srebrna 7, 64-920 PIŁA  
tel/fax 67 351 62 34  
NIP 764 157 02 49, REGON 302362169

mgr inż. JAROSŁAWA  
GEODEZA UPRAWNIENIA  
Wzrost 170cm, Waga 65kg, Data urodzenia: 21.10.1973  
64-920 PIŁA, ul. Srebrna 7  
tel/fax 067 351 62 34, 067 351 62 35

Poświadczam, że niniejszy dokument został opracowany w wyniku prac geodezyjnych i kartograficznych, których rezultaty zawiera operat techniczny wpisany do ewidencji materiałów państwowego zasobu geodezyjnego i kartograficznego

STAROSTA PIŁSKI

P. 2019.2020.846


(identyfikator ewidencyjny materiału zasobu - operatu technicznego)  
0 2 KWI. 2020

(Data wpisania operatu technicznego do ewidencji materiałów zasobu)

mgr inż. STAROSTA

(Imię, nazwisko i podpis osoby reprezentującej organ)

(Data wpisania operatu technicznego do ewidencji materiałów zasobu)

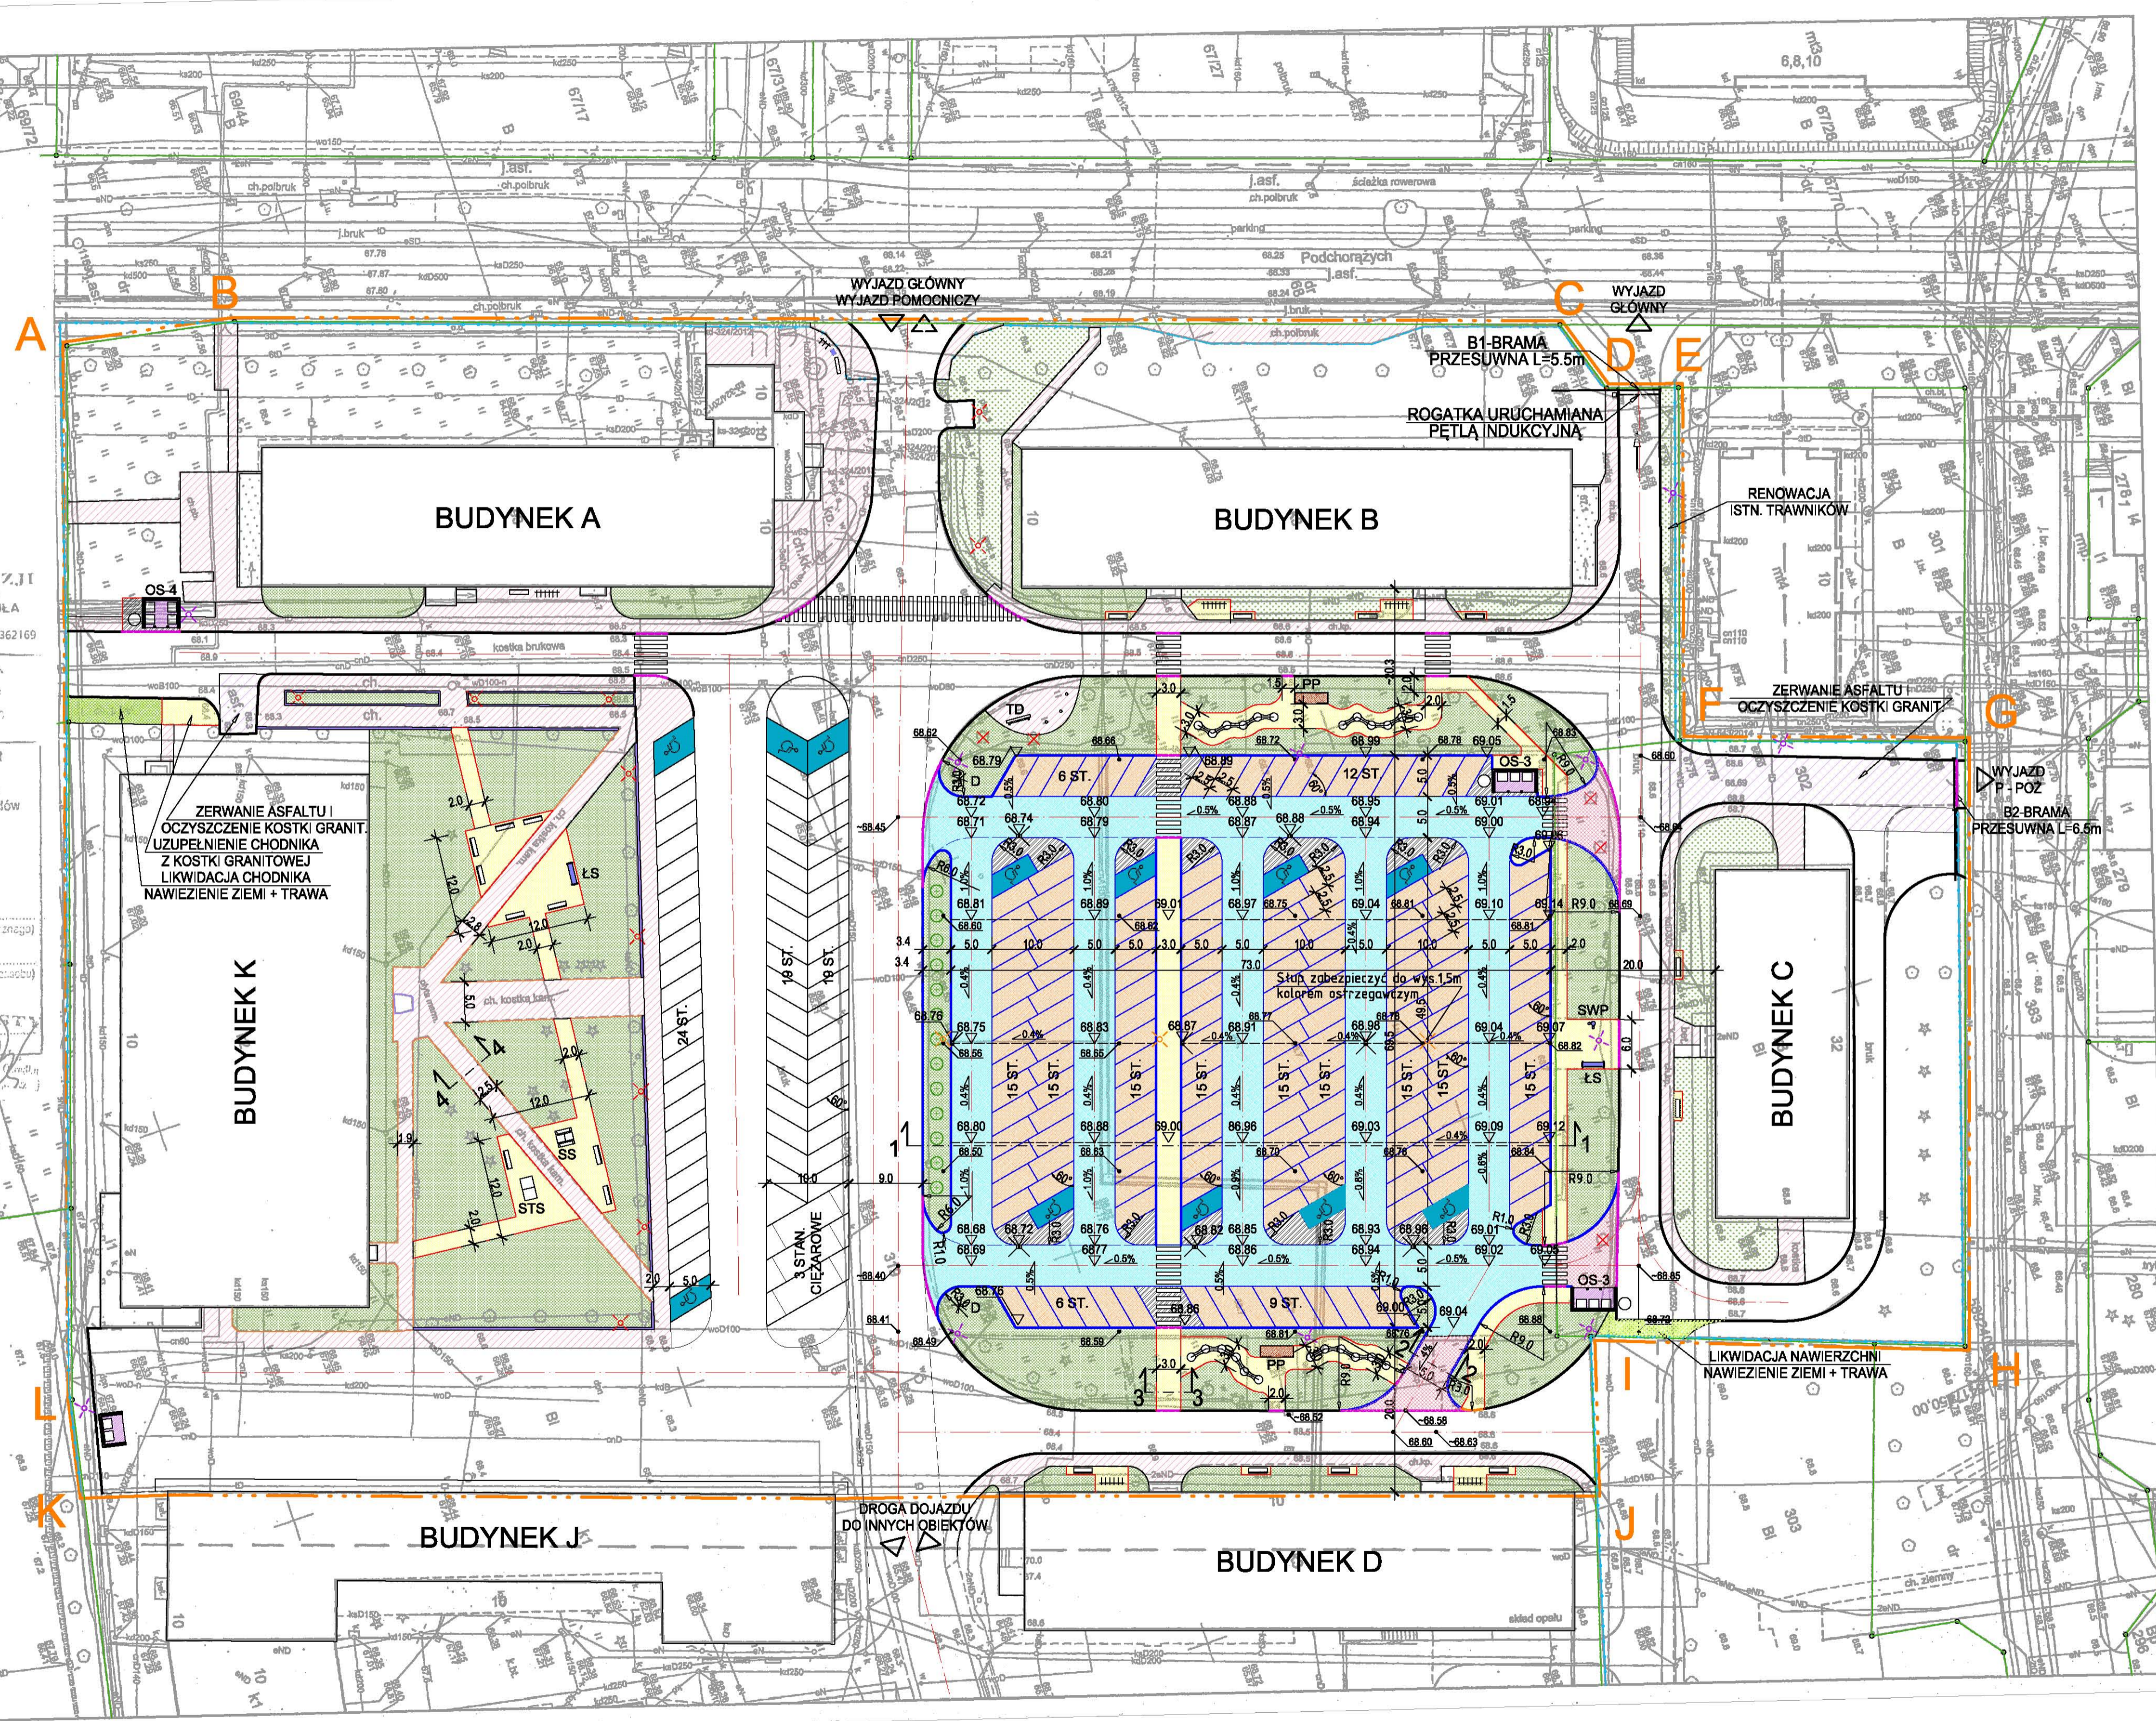

Spółdzielnia Obsługi Inwestycyjnej "Dompil"  
64-920 Piła ul. Sikorskiego 33 tel/fax (67) 214-80-01

Investor	PUS Piła ul. PODCHORAŻYCH 10	Granica	drogi
Nazwa obiektu	ZAGOSPODAROWANIE PRZESTRZENI KAMPUSU PAŃSTWOWEJ UCZELNI STANISŁAWA STASZICA W PILE	Skala:	1:500
Adres	PIŁA ul. PODCHORAŻYCH 10, DZIAŁKI NR 319, 302	Nr rysunku:	01.
Nazwa rysunku	PLANSZA DROGOWA		
Projektował:	mgr inż. Jędrzej Kujawski Uzr. do proj. w spec. konstr. budowl. bez ograniczeń	Nr uprawnień:	WKR/00049/PODK/06
Sprawdził:	mgr inż. Czesław Chotaży Uzr. do proj. w spec. konstr. budowl. bez ograniczeń	Data:	09.2020
Opracował:	tech. Adam Szykowski	Data:	09.2020