



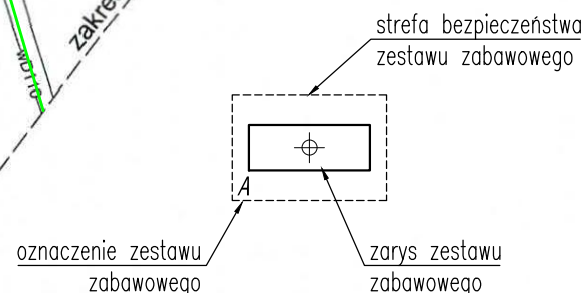

SZKIC ORIENTACYJNY

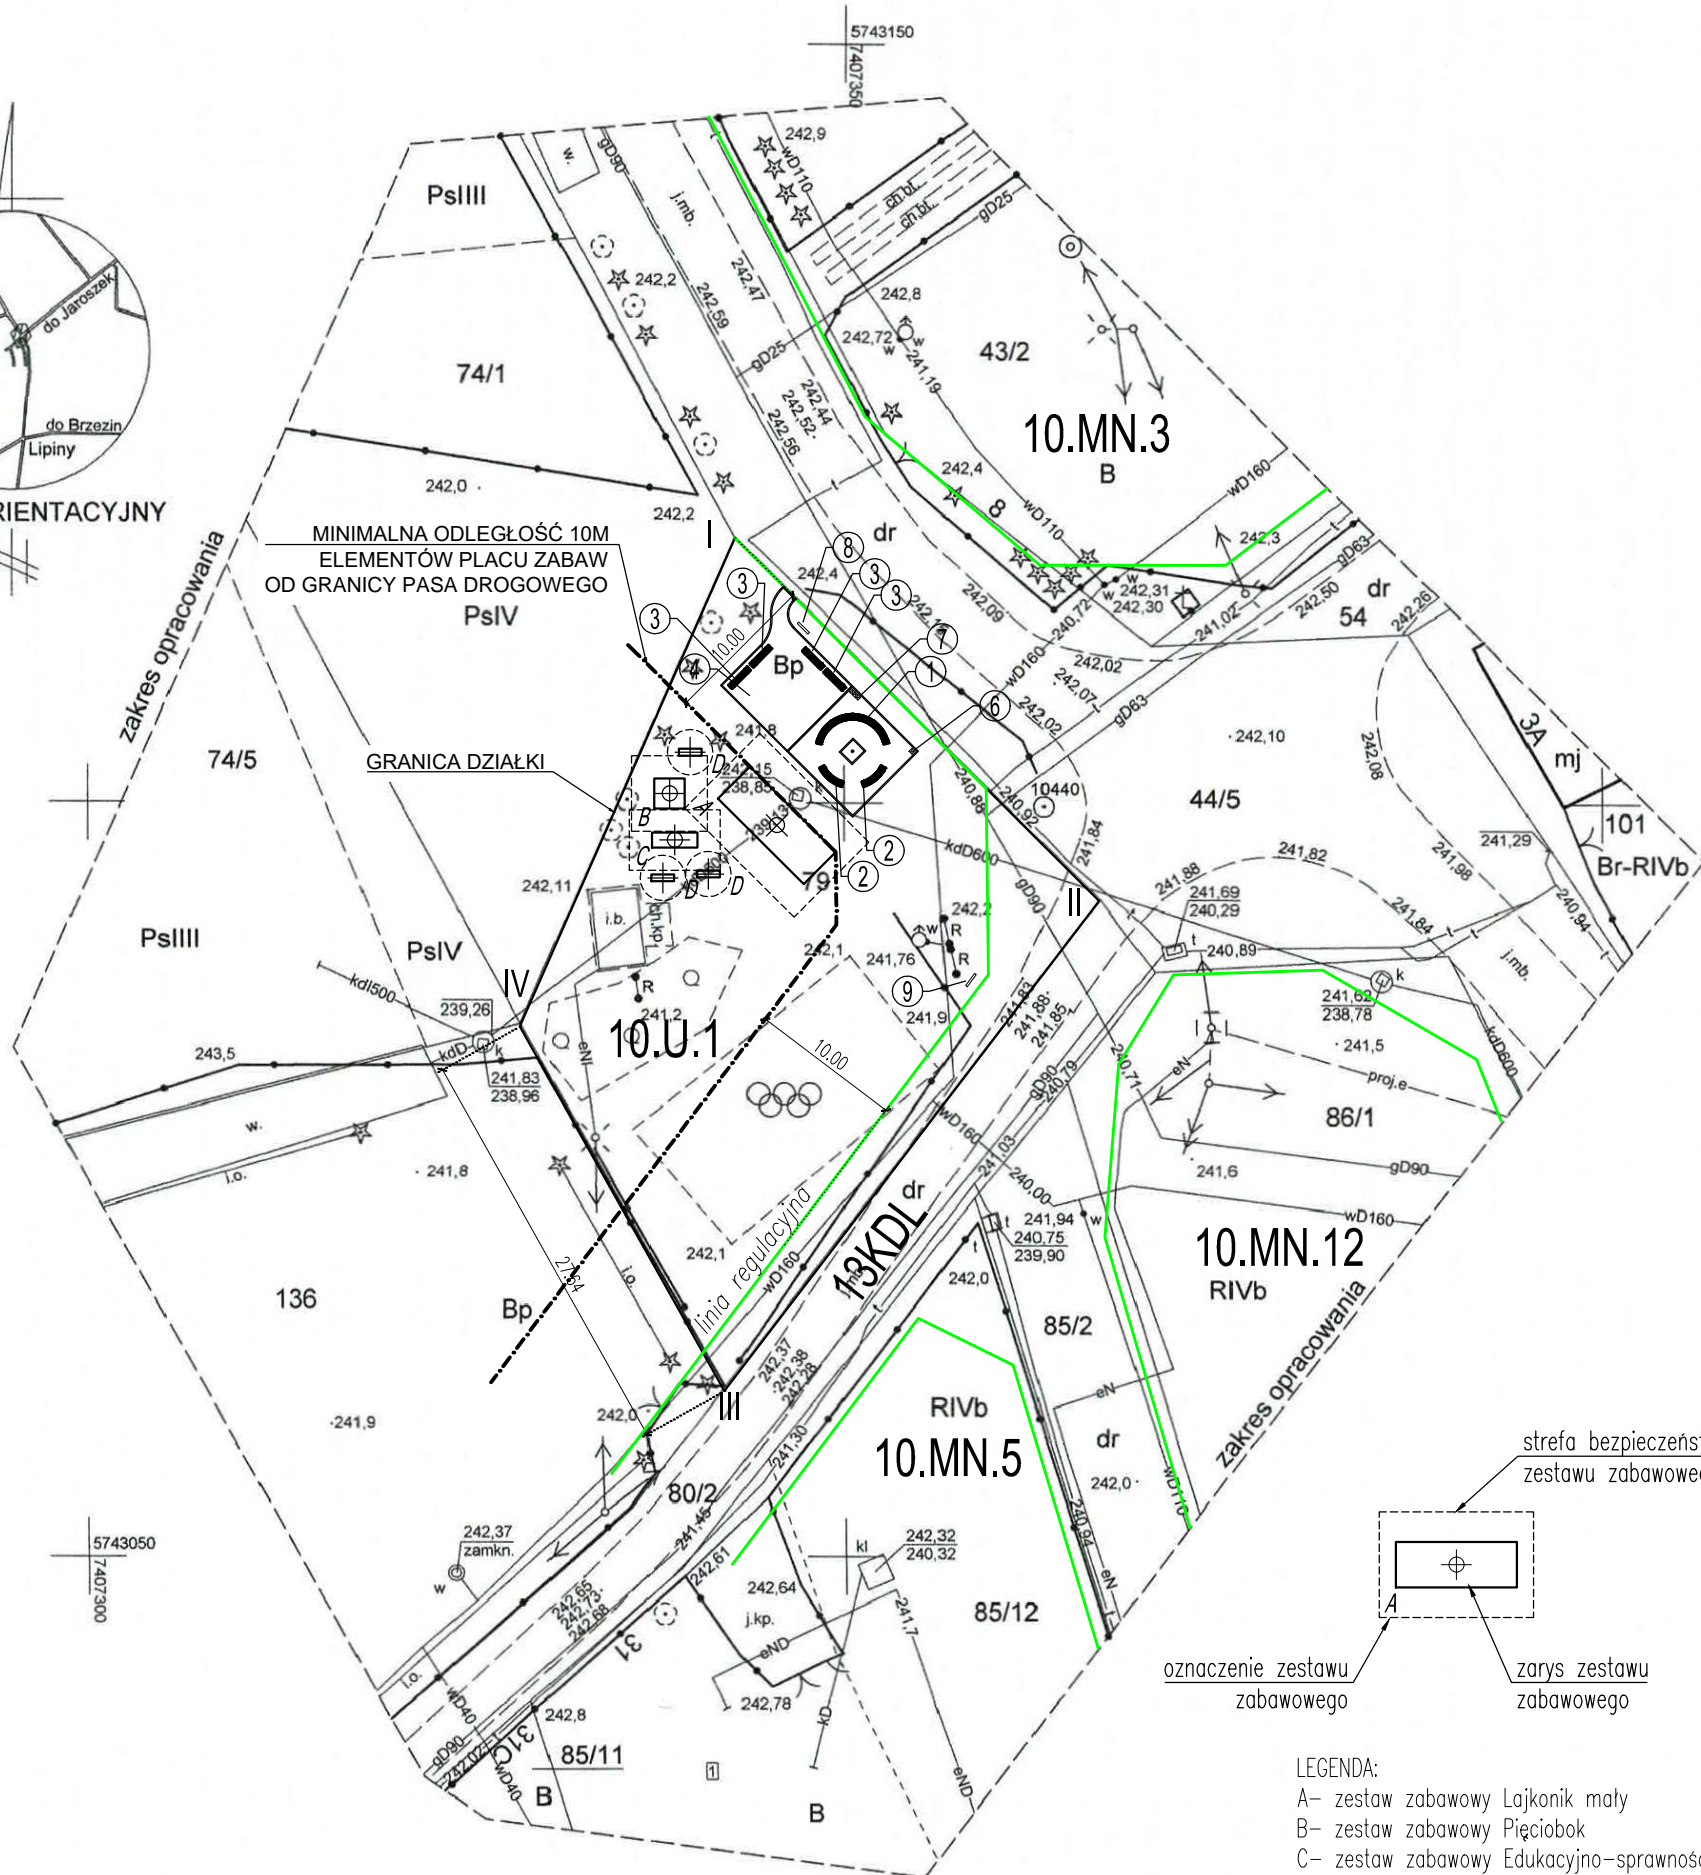

LEGENDA:

- A- zestaw zabawowy Lajkonik mały
- B- zestaw zabawowy Pięciobok
- C- zestaw zabawowy Edukacyjno-sprawnościowy
- D- zestaw zabawowy Bujak
- 1- Ławka łukowa 135
- 2- Ławka łukowa 45
- 3- Ławka prosta bez oparcia
- 4- Stojak rowerowy
- 5- Słupki dla zwierząt
- 6- Kosz na odpady zmieszane
- 7- Kosz na odpady segregowane
- 8- Tablica informacyjna
- 9- Tablica z grafiką
- I-II-III-IV - granice działki nr ewid. 79

Nazwa i adres obiektu: PROJEKT ZAGOSPODAROWANIA TERENU ZAGOSPODAROWANIE PLACU SOŁECKIEGO gm. Nowosolna, jedn. ewid. 100608_2 dz. nr ewid. 79, obr. 0010-Moskwa		Nr strony	Nr rysunku
			A-01
Skala: 1:500	Treść rysunku: PROJEKT ZAGOSPODAROWANIA DZIAŁKI	Data: MARZEC 2022	
Projektant (imię i nazwisko) mgr inż. arch. Dominika Krogulska	specjalność i branża architektura	Nr uprawnień 133/99 WL	podpis
Opracowanie: mgr inż. Dariusz Lenarcik		LOD/2276/Z00A/13	
-	konstrukcja	-	
-	instalacje sanitarne	-	
-	instalacje elektryczne	-	

Oświadczam, że operat techniczny zawierający rezultaty prac geodezyjnych w wyniku których powstał niniejszy dokument uzyskał pozytywny wynik weryfikacji. Jestem świadomy odpowiedzialności karnej za złożenie fałszywych oświadczeń.	
Identyfikator zgłoszenia prac geodezyjnych	PODGIK.6640.863.2021
Organ służby geodezyjnej, który otrzymał zgłoszenie	STACJA ŁÓDZKA WSCHODNIA
Nr oraz data sporządzenia dokumentu zawierającego wynik pozytywnej weryfikacji	PODGIK.6640.863.2021-1 02.04.2021r.
Imię i nazwisko oraz nr uprawnień zawodowych kierownika prac	Wykonawca prac geodezyjnych

GEODETA UPRAWNIONY
Stanisław Budzyński
upr.11663

Usługi Geodezyjne i Kartograficzne
STANISŁAW BUDZYŃSKI
ul. Viewegera 5, 92-754 Łódź
NIP 728-105-77-15 tel. 502 325 511

1 Posesja niedostępna do pomiaru.

Mapa do celów projektowych skala 1: 500

woj. łódzkie
pow. łódzki wschodni
gm. 100608_2 Nowosolna

obręb: 100608_2.0010 Moskwa
dz. 100608_2.0010.79

Mapę wykonano na podstawie mapy zasadniczej gm. Nowosolna
w skali 1: 1000 oraz pomiaru z miesiąca marca 2021 roku.

Sekcja 7.164.09.08.3, 13.1
Układ współrzędnych "2000"
Poziom odniesienia "Kronsztadt 60"

Usługi Geodezyjne i Kartograficzne
STANISŁAW BUDZYŃSKI
92-754 Łódź ul. Viewegera 5 tel. 502325511, 426717840
geodeta uprawniony
Stanisław Budzyński
upr.11663
PODGIK.6640.863.2021
Łódź 24.03.2021 r.