

# PROJEKT ZAGOSPODAROWANIA TERENU DZIAŁKA NR 6 skala 1:500

MAPA DO CELÓW PROJEKTOWYCH

SKALA 1:500

Bydgoszcz, ul. Piwnika Ponurego

MP.G.D.422.1310.2020

Arkusz mapy: 6.194.22.1641, 1642, 1644

Jedn. ew. 046101\_1, m. Bydgoszcz

Dbręb: 393, 395

PUWG 2000 s. 6 UKład wys. PL-ETRF2007-NH


Wykonano: Bydgoszcz, dnia: 09.07.2020 r.

GEOPLAN Usługi Geodezyjne S.C.      Wszelkie obiekty budowlane  
Tomasz Kowalewski Piotr Fwikliński i przesyły podziemne podlegają  
86-005 Biały Błota, ul. Betonowa 7, Bydgoszcz  
tel. 52 349 40 68, NIP 554-295-30-70, wykonawstwa geodezyjnego

Zastrzeżenie: Geodezyjne opracowanie mapy może nie zawierać  
pełnej informacji o przebiegu przewodów podziemnych,  
których z powodu braku zgłoszenia do geodezyjnej  
inwentaryzacji powykonalowej, braku danych z inwentaryzacji  
branżowych oraz stosowanych metod pomiaru ujawnienie  
jest niemożliwe.

Zespół Uzgodnienia Dokumentacji  
Projektowej w Bydgoszczy  
Miejski Urząd Geodezyjny w Bydgoszczy  
Brak projektowanych sieci w ZUPP  
Stan na dzień 15.05.2020 r.

Powinno być, że niniejszy dokument został opracowany  
w wyniku prac geodezyjnych i kartograficznych, których  
rezultaty zawiera operat techniczny wpisany do ewidencji  
materiałów państwowego zasobu geodezyjnego i kartograf.  
**MIEJSKA PRACOWNIA GEODEZYJNA W BYDGOSZCZY**  
Grodzki Dział Dokumentacji  
Geodezyjnej i Kartograficznej w Bydgoszczy  
Identyfikator ewidencyjny materiału zasobu - operatu  
technicznego: P.0461.2020.....  
Data wpisania operatu technicznego  
do ewidencji materiałów zasobu: .....  
Imię, nazwisko i podpis osoby reprezentującej organ.  
.....

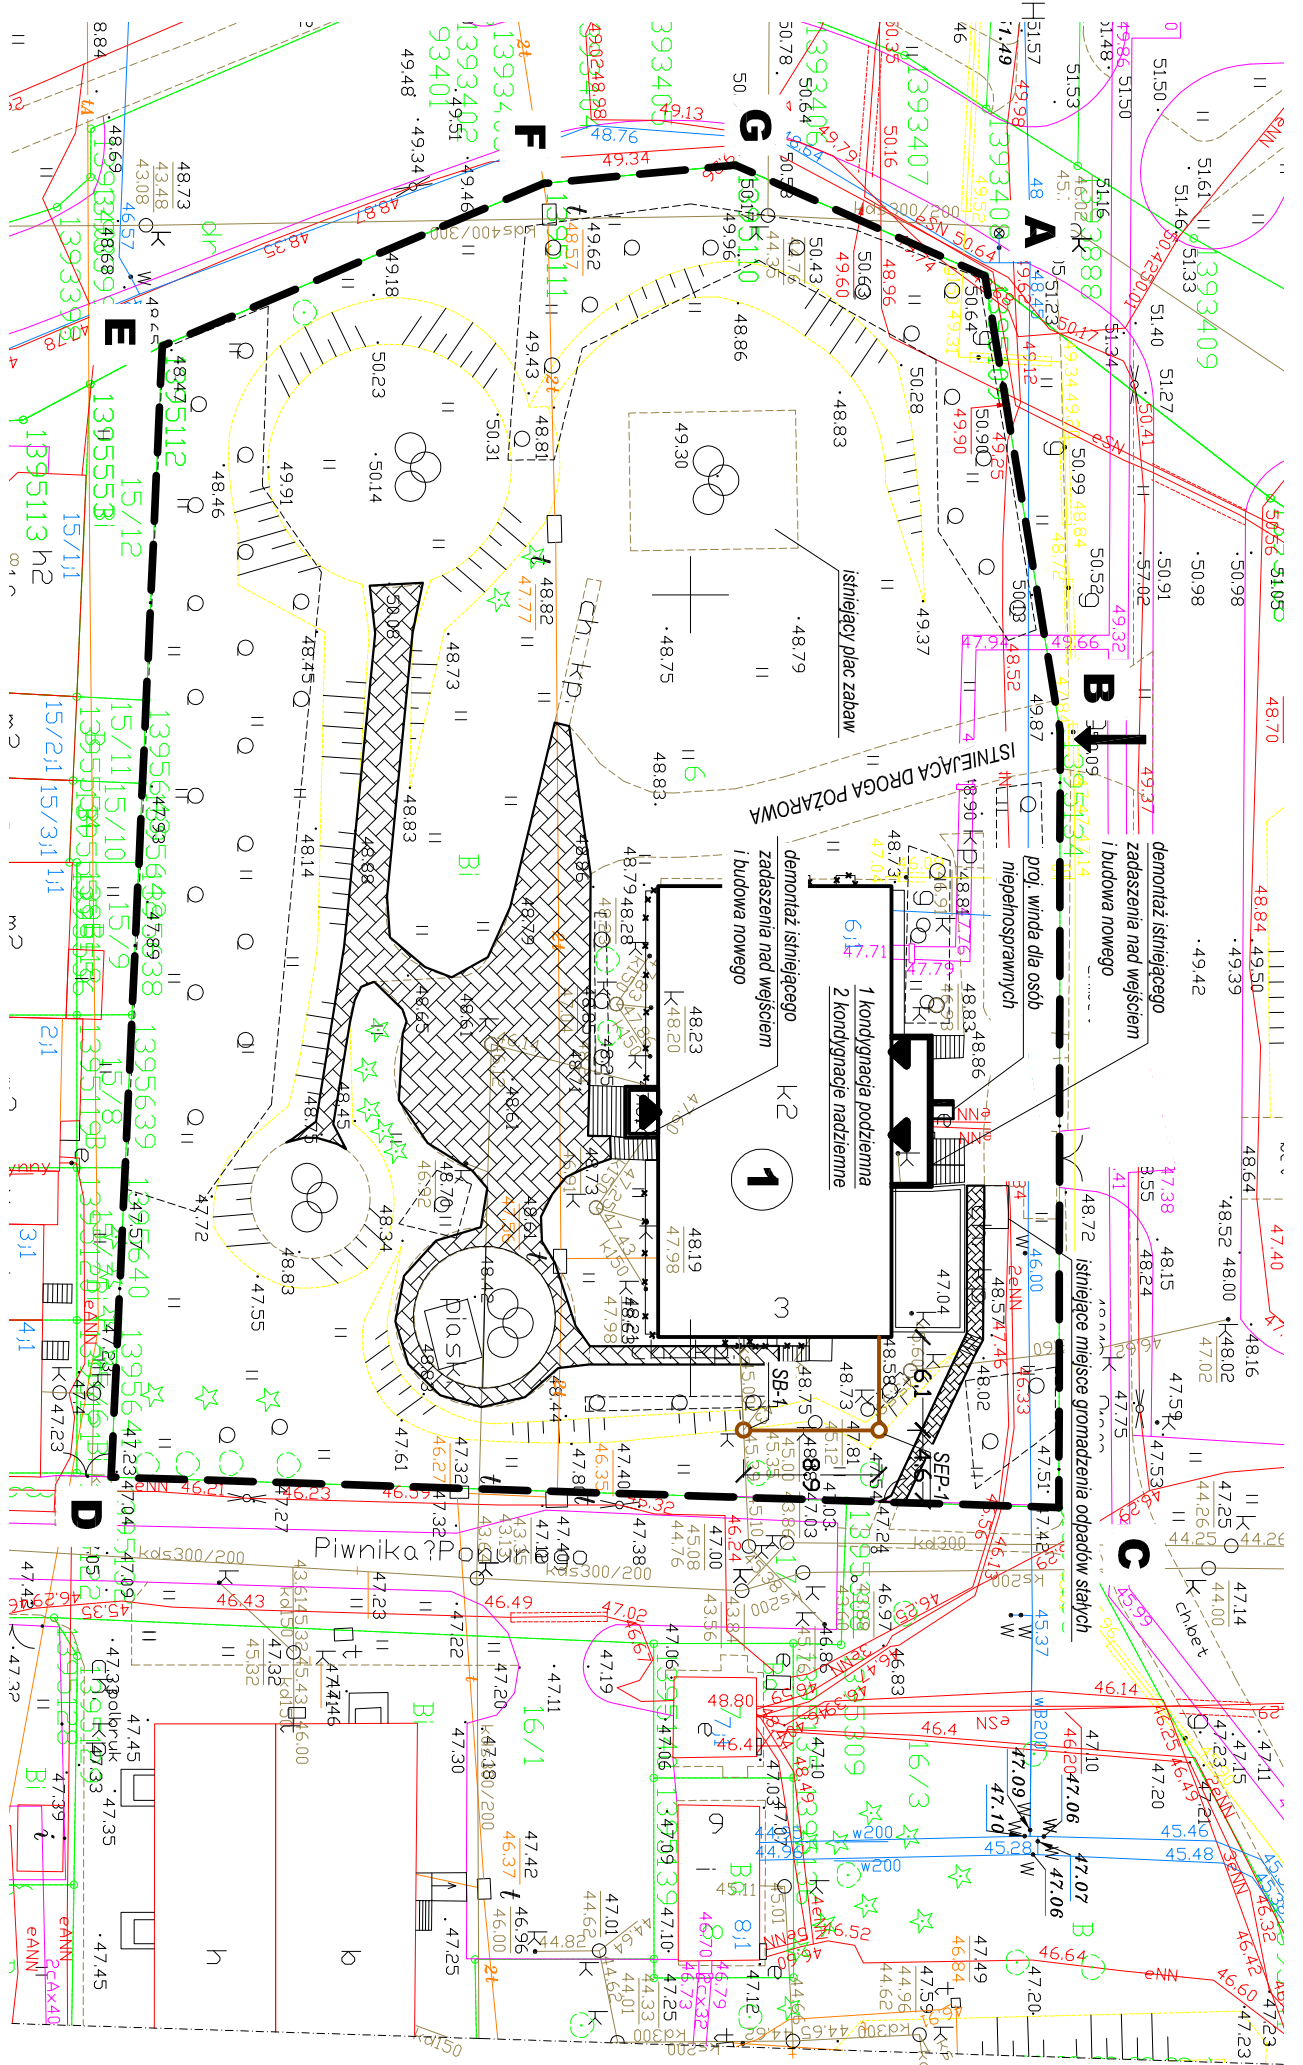

### LEGENDA :

- A,B... obszar objęty opracowaniem
  - 1 Istniejący budynek przedszkola objęty opracowaniem
  - Istniejący wjazd na działkę
  - utwardzenia z płytek betonowych do wymiaru na kostkę brukową gr. 8 cm o pow. 480 m<sup>2</sup>
  - projektowany podnośnik / winda dla osób niepełnospraw.
  - ogrodzenie działki z przęsł z siatki do wymiaru na nowy z paneli z drutu φ 5
- 
- \* \* \* obiekty / elementy do demontażu
  - proj. zew. inst. kan. sanitarnej z rur PCV-u φ 160
  - SEP-1 ○ proj. separator tłuszczów φ 1200

OBIEKT: ADRES		Termomodernizacja i przebudowa istniejącego budynku - usługowego - Przedszkola nr 22 ul. Piwnika Ponurego 85 - 791 Bydgoszcz	
PRZEDMIOT RYSUNKU		<b>PROJEKT ZAGOSPODAROWANIA TERENU DZIAŁKI NR 6</b>	
NR.RVS.A0	DATA: 2020-07-28	PODPIS	
Branża: proj. w spec. arch.-konstr.	mgr inż. Mirosława Płaska nr. 41298		
Branża: upr. w spec. arch.	mgr inż. Wojciech Tomaszewicz nr. 571/POOKK.V/2018		