


Mapa do celów projektowych				
Skala 1:500				
województwo	lubuskie	<b>Biuro Geodezji</b> <b>„SadGEO”</b> NIP : 926 101 88 77 Tel. 693 395 222 ul. Sadowa 3 66-620 Gubin	sekcja	5.167.18.15.3.1
powiat	krośnieński		układ współrzędnych	2000/5
miasto	Gubin		układ wysokości	Kronstadt
jednostka ewidencyjna	Gubin – obszar miejski		stan na dzień	15.02.2024r.
obręb ewid.	080201_1.0007,7		zakres aktualizacji	-----
nr działki	wg zakresu	Wykonał dnia: 15.02.2024r.		
id. zgłoszenia	GK.6640.172.2024	Geodeta uprawniony mgr inż. Tomasz Płocharz Nr upr. 14817 MGPIB		
<b>Uwagi:</b> 1. Nie wyklucza się istnienia w terenie innych niewykazanych na mapie urządzeń podziemnych, które nie były zgłaszane do inwentaryzacji, lub o których brak informacji w instytucjach branżowych. 2. Brak projektowanych sieci zgłaszanych na naradach koordynacyjnych. 3. Dla aktualizowanego obszaru nie sprawdzono zapisów ujawnionych w Księgach Włeczystych dotyczących obciążeń służebnościami gruntowymi. 4. Podstawa prawna: Rozporządzenie Ministra Rozwoju z dnia 8 sierpnia 2020r. (Dz. U. z 2020 r. poz. 276, 284, 782 i 1086) 5. Granice działek wniesiono z operatu EGiB i spełniają one kryteria dokładnościowe określone w przepisach.				

**BIURO GEODEZJI**  
**„SADGEO”**  
 mgr inż. Tomasz Płocharz  
 66-620 Gubin, ul. Sadowa 3  
 tel. 693-395-222  
 NIP: 926-101-88-77, Reg 970452308

Oświadczam, że niniejszy dokument został opracowany w wyniku prac geodezyjnych i kartograficznych, których rezultaty zawiera operat techniczny pozytywnie zweryfikowany. Jednocześnie informuję, że jestem świadomy odpowiedzialności kamej za złożenie fałszywego oświadczenia.

Identyfikator zgłoszenia pracy geodezyjnej	GK.6640.172.2024
Organ służby geodezyjnej, który otrzymał zgłoszenie	STAROSTA KROŚNIEŃSKI
Wykonawca prac geodezyjnych	Biuro Geodezji "SadGeo" mgr inż. Tomasz Płocharz ul. Sadowa 3, 66-620 Gubin NIP. 926-101-88-77
Nr oraz data sporządzenia dokumentu zawierającego wynik pozytywnej weryfikacji.	Protokół weryfikacji nr 1 z 21.02.2024r.
Imię i nazwisko oraz nr uprawnień zawodowych kierownika prac	Tomasz Płocharz nr upr. 14 817


**GEODETA**  
 mgr inż. Tomasz Płocharz  
 Nr upr. zaw. 14817 MGPIB

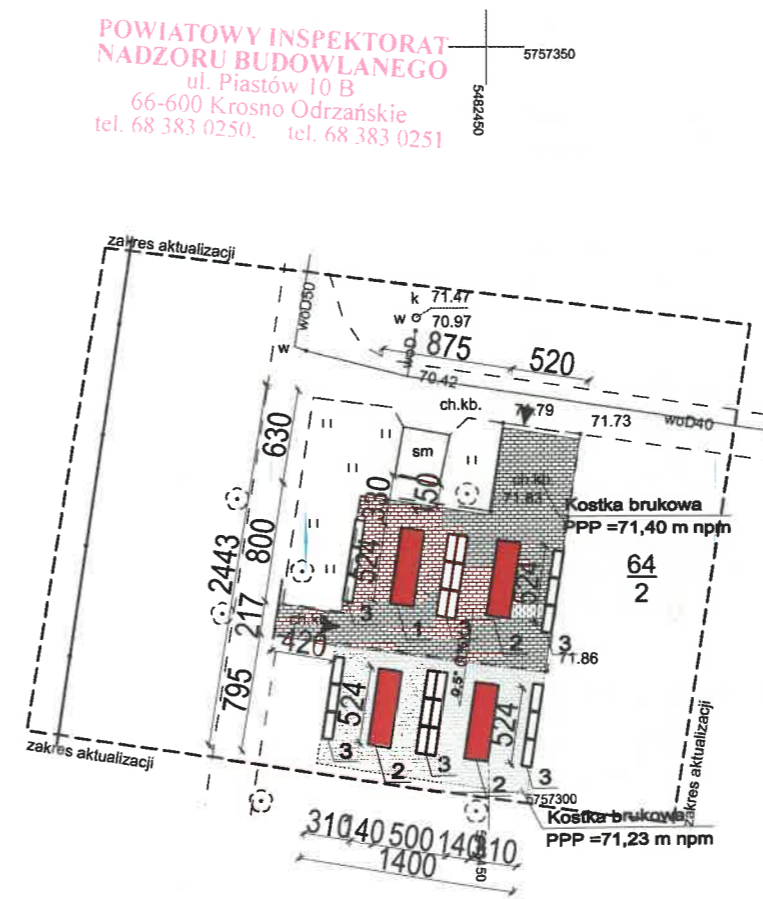

**LEGENDA**

- Zakres opracowania
- 1. ISTNIEJĄCE KOLUMBARIUM
- 2. KOLUMBARIUM OBJĘTE OPACOWANIEM
- 3. ŁAWKA
- ISTNIEJĄCE UTWARDZENIE -KOSTKA BRUKOWA
- PROJEKTOWANE UTWARDZENIE -KOSTKA BRUKOWA
- WEJŚCIE NA TEREN KOLUMBARIUM

POWIERZCHNIA ZABUDOWY 4KOLUMBARIÓW - 29,36 m<sup>2</sup>  
 POWIERZCHNIA UTWARDZONA - projektowana 114,70 m<sup>2</sup>  
 istniejąca 180,00 m<sup>2</sup>

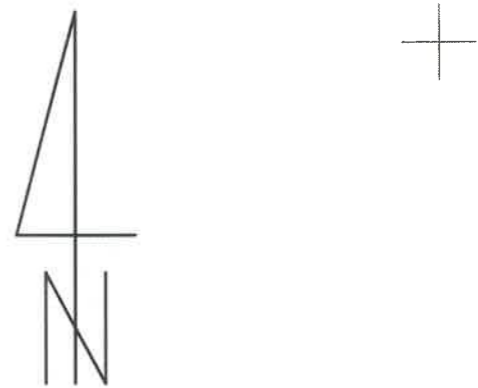

**ZA ZGODNOŚĆ Z ORYGINAŁEM**

mgr inż. Ryszard Jakuszyk  
 upr. bud. nr LBS/0045/PWOK/10  
 do projektowania i kierowania robotami budowlanymi bez ograniczeń w specjalności konstrukcyjno-budowlanej

**PROJEKT ZAGOSPODAROWANIA TERENU 1/500**

<b>PROJEKT BUDOWY TRZECH KOLUMBARIÓW NA TERENIE CMENTARZA KOMUNALNEGO W GUBINIE, nr ewid. 080201_1, działka nr 64/2, obręb nr 0007 w Gubinie</b>			
<b>TEMAT:</b>			
<b>INWESTOR:</b> GMINA GUBIN O STATUSIE MIASTA 66-620 Gubin			
<b>ARCHEMIS</b> ZIELONA GÓRA 65-267, UL. GAJOWA 31 TEL. +48 531 991 229			<b>SKALA</b> <b>1:500</b>
<b>ZESPÓŁ PROJEKTOWY:</b>			
<b>PROJEKTANT:</b> mgr inż. RYSZARD JAKUSZYK upr. nr LBS/0045/PWOK/10 upr. nr 182/84/2g			<b>NR RYS.</b> <b>P1</b>
<b>OPRACOWAŁ:</b> mgr inż. ADRIANNA OGRODNIK			
<b>DATA OPRACOWANIA:</b> 25-03-2024			