


NR	NAZWA POMIESZCZENIA	POW. (m2)
0.1	MAG. NA SPRZĘT DYD - AUDIOWIZ.	23.20
0.2	SALA I	111.32
0.3	POM. INSTRUKTORA	19.39
0.4	HOLL	14.38
0.5	PORTIERNA	9.78
0.6	SZATNIA	9.15
0.7	ANIEKS GOSPODARCZY	4.23
0.8	WC	4.07
0.9	SEKRETARIAT	26.64
0.10	GABINET KOMENDANTA	25.63
0.11	SZATNIA	9.60
0.12	POKÓJ NARAD	25.32
0.13	SERWEROWNIA	3.72
0.14	SYPIALNIA	9.79
0.15	POKÓJ DZIENNY	20.77
0.16	HOLL	16.69
0.17	WĘZEL SANITARNY	5.58
0.18	ANIEKS KUCHENNY	3.54
0.19	KORYTARZ "A"	46.18
0.20	PALARNIA	4.59
0.21	KORYTARZ "B" + KL. SCHODOWA	38.42
0.22	KORYTARZ "C"	49.90
0.23	POM. PORZĄDKOWE	2.33
0.24	WC DAMSKI	6.23
0.25	WC MĘSKI	6.95

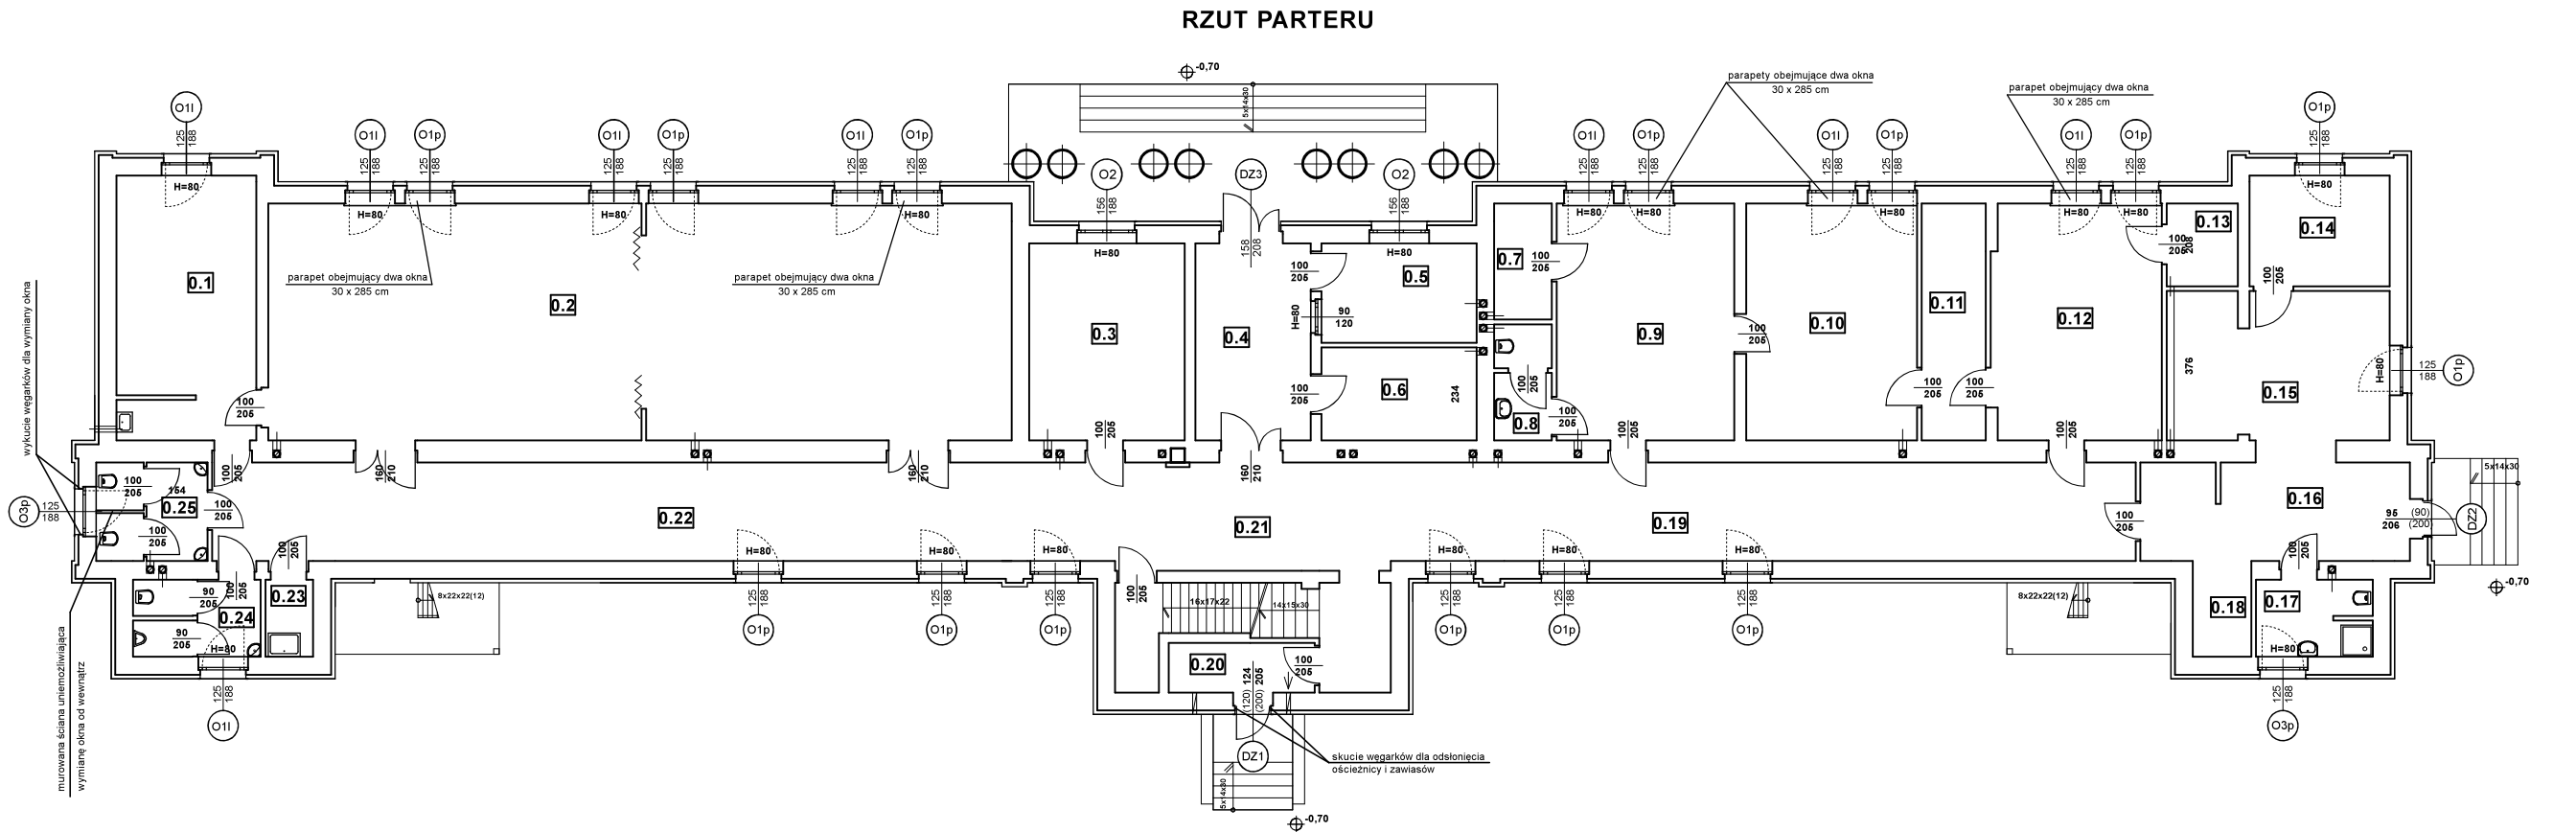

Zadanie: WYMIANA STOLARKI W BUDYNKU ADMINISTRACYJNYM OŚRODKA SZKOLENIA W PIONKACH KW PSP W WARSZAWIE	Adres inwestycji : Pionki ul. Zakładowa 1 działka nr 1916 obręb: 000 1 Pionki		
	Skala: 1:100	Data: 05.2024	Nr rys. 2
RZUT PARTERU			
Projektował: mgr inż. Dariusz Cukrowski upr. nr KL 170/94			
Podpis:			