


RZUT FUNDAMENTÓW

skala 1 : 50

Zalecenia i uwagi :

- Odbiór wykopów fundamentowych zaleca się przeprowadzić z udziałem uprawnionego geologa.
- W razie wystąpienia na poziomie posadowienia gruntów o słabej nośności (np. gruntów nasypowych) należy je wybrać i zastąpić odpowiednio zagęszczoną podsypką żwirowo-piaskową ($Is=0.8-1.0$) lub chudym betonem.
- Roboty ziemne wykonywać należy zgodnie z normą PN-B-06050 z rozkopem lub odpowiednim zabezpieczeniem.
- Dla zapewnienia bezpieczeństwa prac zaleca się każdorazowo wykonać stemplowanie podpierające (zabezpieczające) ścianę wykopów na odcinku prowadzonych robót ziemnych.
- Podczas prac ziemnych zapewnić stałe odwodnienie wykopów za pomocą drenażu lub pompy.
- Powierzchnie boczne stóp, ław i ścian fundamentowych zabezpieczyć przeciwwilgociową izolacją powłokową.

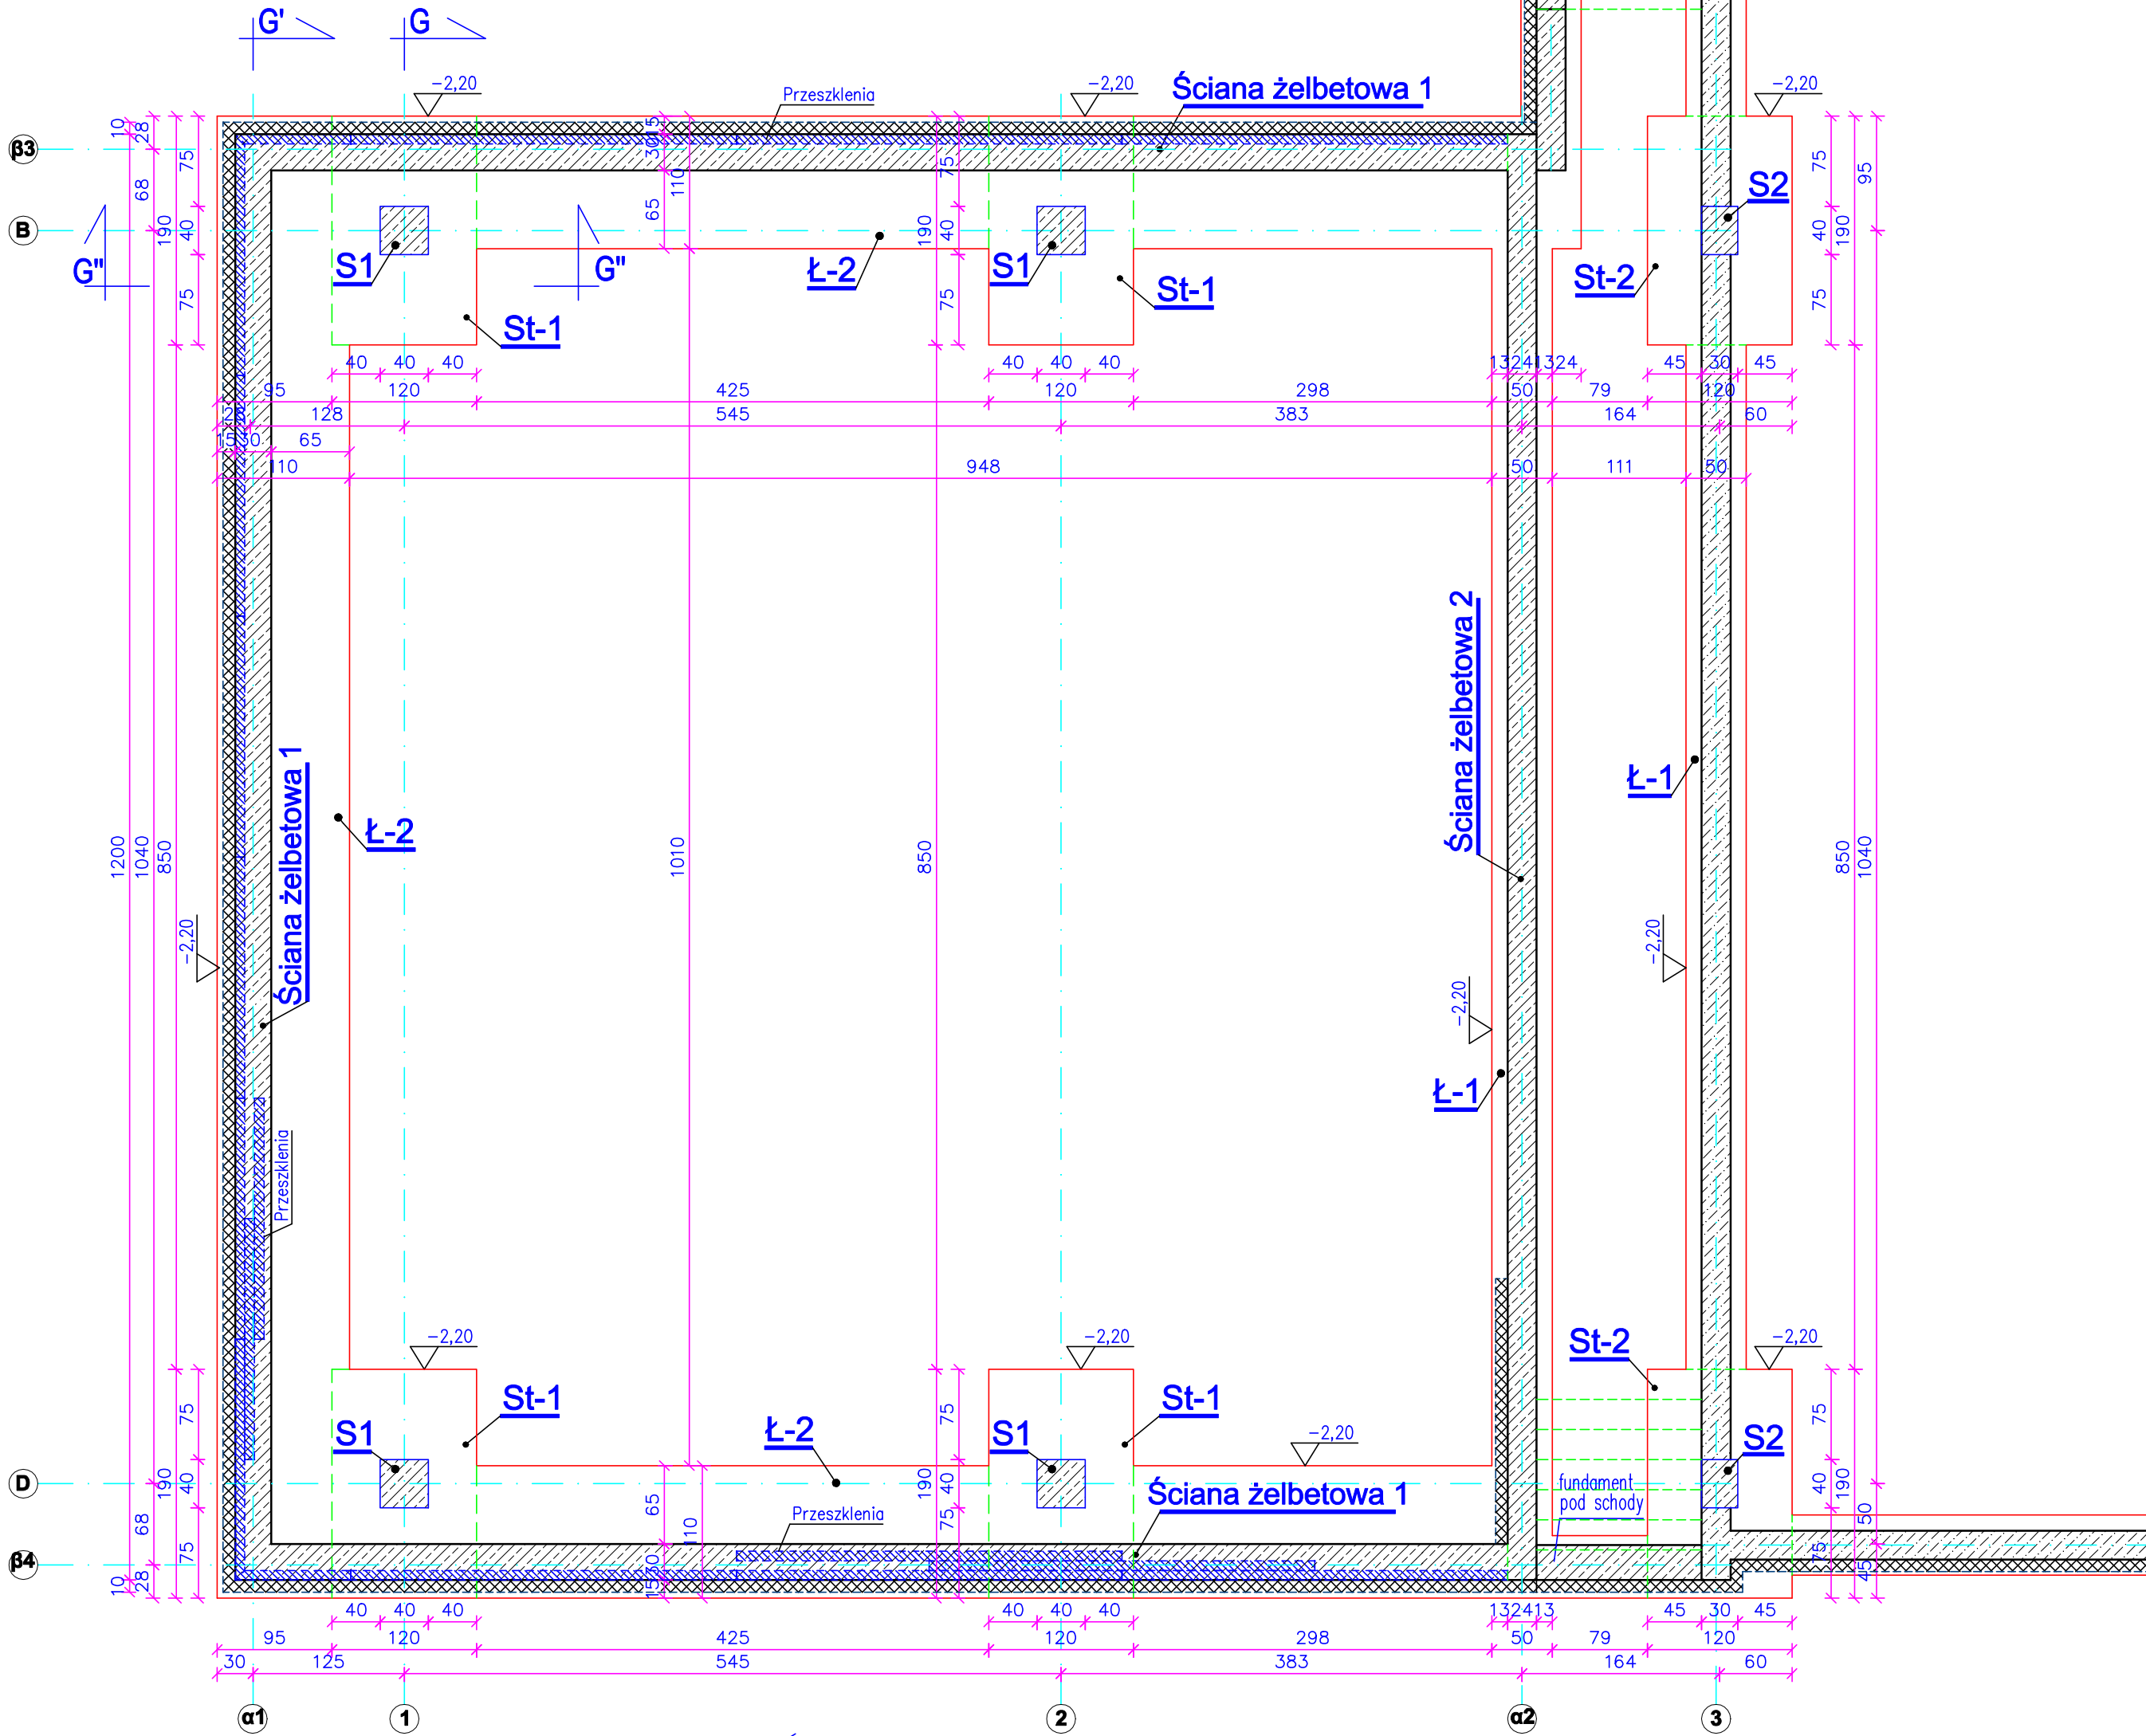

WYMIARY SPRAWDZIĆ I
DOPASOWAĆ NA BUDOWIE !!!

Drewno :
- iglaste klasy C 24
Stal : kotwy St3S
Beton C20/25
Stal :
- pręty Ø6 - St0S-b A-0
- pręty Ø10,12,14,16 - RB500W A-IIIN
Stal konstrukcyjna : S235JR
Elektrody : EA 1.46

Nazwa obiektu budowlanego: Budowa budynku działalności kulturalnej ze sceną i wewnętrznymi instalacjami: elektryczną, wod-kan, klimatyzacji, c.o. i fotowoltaiczną oraz trzech pawilonów rzemieślniczo-wytwórczych z wewnętrznymi instalacjami: elektryczną, wod-kan, i c.o. wraz z zagospodarowaniem terenu, budowa instalacji zewnętrznej kanalizacji sanitarnej, energii elektrycznej, ciepłowniczej, kanalizacji deszczowej, budowa 2 zbiorników na wodę deszczową, przebudowa ścieku wodociągowej i kanalizacji sanitarnej w ramach tworzenia Biedego Jarmarku Kultury			Nazwa inwestora: Bieckie Centrum Kultury, ul. Rynek 18, 38-340 Biecz		
Adres obiektu: Miasto Biecz, obręb Miasto Biecz Dz.nr ew. 2269/5			Nazwa rysunku: Rzut fundamentów		
Branża: Projekt wykonawczy			Sprawdzający: mgr inż. Małgorzata Tumidajewicz		
Projektant: mgr inż. Roman Serafin Upr. bud. w spec. konstr. Nr 260/2000			Upr. bud. w spec. konstr. MAP/0103PWOK/09		
Opracował: mgr inż. Paweł Wojtanek			Skala: 1:50	Data: 09.2020	Nr Rys: K3.1