

Zakład Usług Geodezyjnych
"GEOMAP"
inż. Maciej Wiśniewski
ul. Storczykowa 71
87-100 Toruń
NIP 856-106-44-56 REGON 871545156
tel. 661724100 e-mail: geomapmw@wp.pl

Województwo: kujawsko-pomorskie
Powiat: toruński
Jednostka ewidencyjna: 041505_2 Łubianka
Obręb: 0005 Łubianka
Działka: 153/23


MAPA DO CEŁÓW PROJEKTOWYCH

SKALA 1:500

Sekcje mapy: 6.193.25.11.2.1: 6.193.25.06.4.3


Zgłoszenie GOD.6640.4696.2020

Układ odniesienia: PL-ETRF89, układ wsp. płaskich PL-2000 strefa 6(18), układ wys. PL-KRON86-NH
Mapa aktualna na dzień 08.10.2020r.

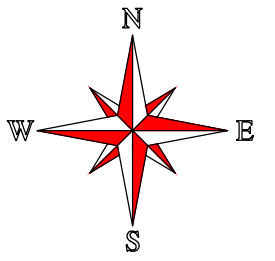

Mapa do celów projektowych
została wykonana bez ustalenia
obciążeń służebnościami
gruntowymi.
Nie wyklucza się istnienia w terenie
również urządzeń podziemnych sieci uzbrojenia terenu
ułożonych a nie zgłoszonych do inwentaryzacji geodezyjnej.

Poświadczam, że niniejszy dokument został opracowany w wyniku prac geodezyjnych i kartograficznych, których rezultaty zawiera operat techniczny pozytywnie zweryfikowany. Jednocześnie informuję, że jestem świadomy odpowiedzialności karnej za złożenie fałszywego oświadczenia	
Identyfikator zgłoszenia prac geodezyjnych:	GOD.6640.4696.2020
Organ służby geodezyjnej, który otrzymał zgłoszenie:	STAROSTA TORUŃSKI
Wykonawca prac geodezyjnych:	Zakład Usług Geodezyjnych GEOMAP ul. Storczykowa 71, 87-100 Toruń P.0415.2020.4457 z dnia 21.10.2020 r.
Nr oraz data przyjęcia operatu do zasobu:	GOD.6640.4696.2020.28886 z dnia 21.10.2020r.
Data wystawienia i numer pozytywnego protokołu weryfikacji:	inż. Paweł Skrzyński nr upr. w plan. 21864
Imię i nazwisko oraz nr uprawnień zawodowych kierownika prac:	

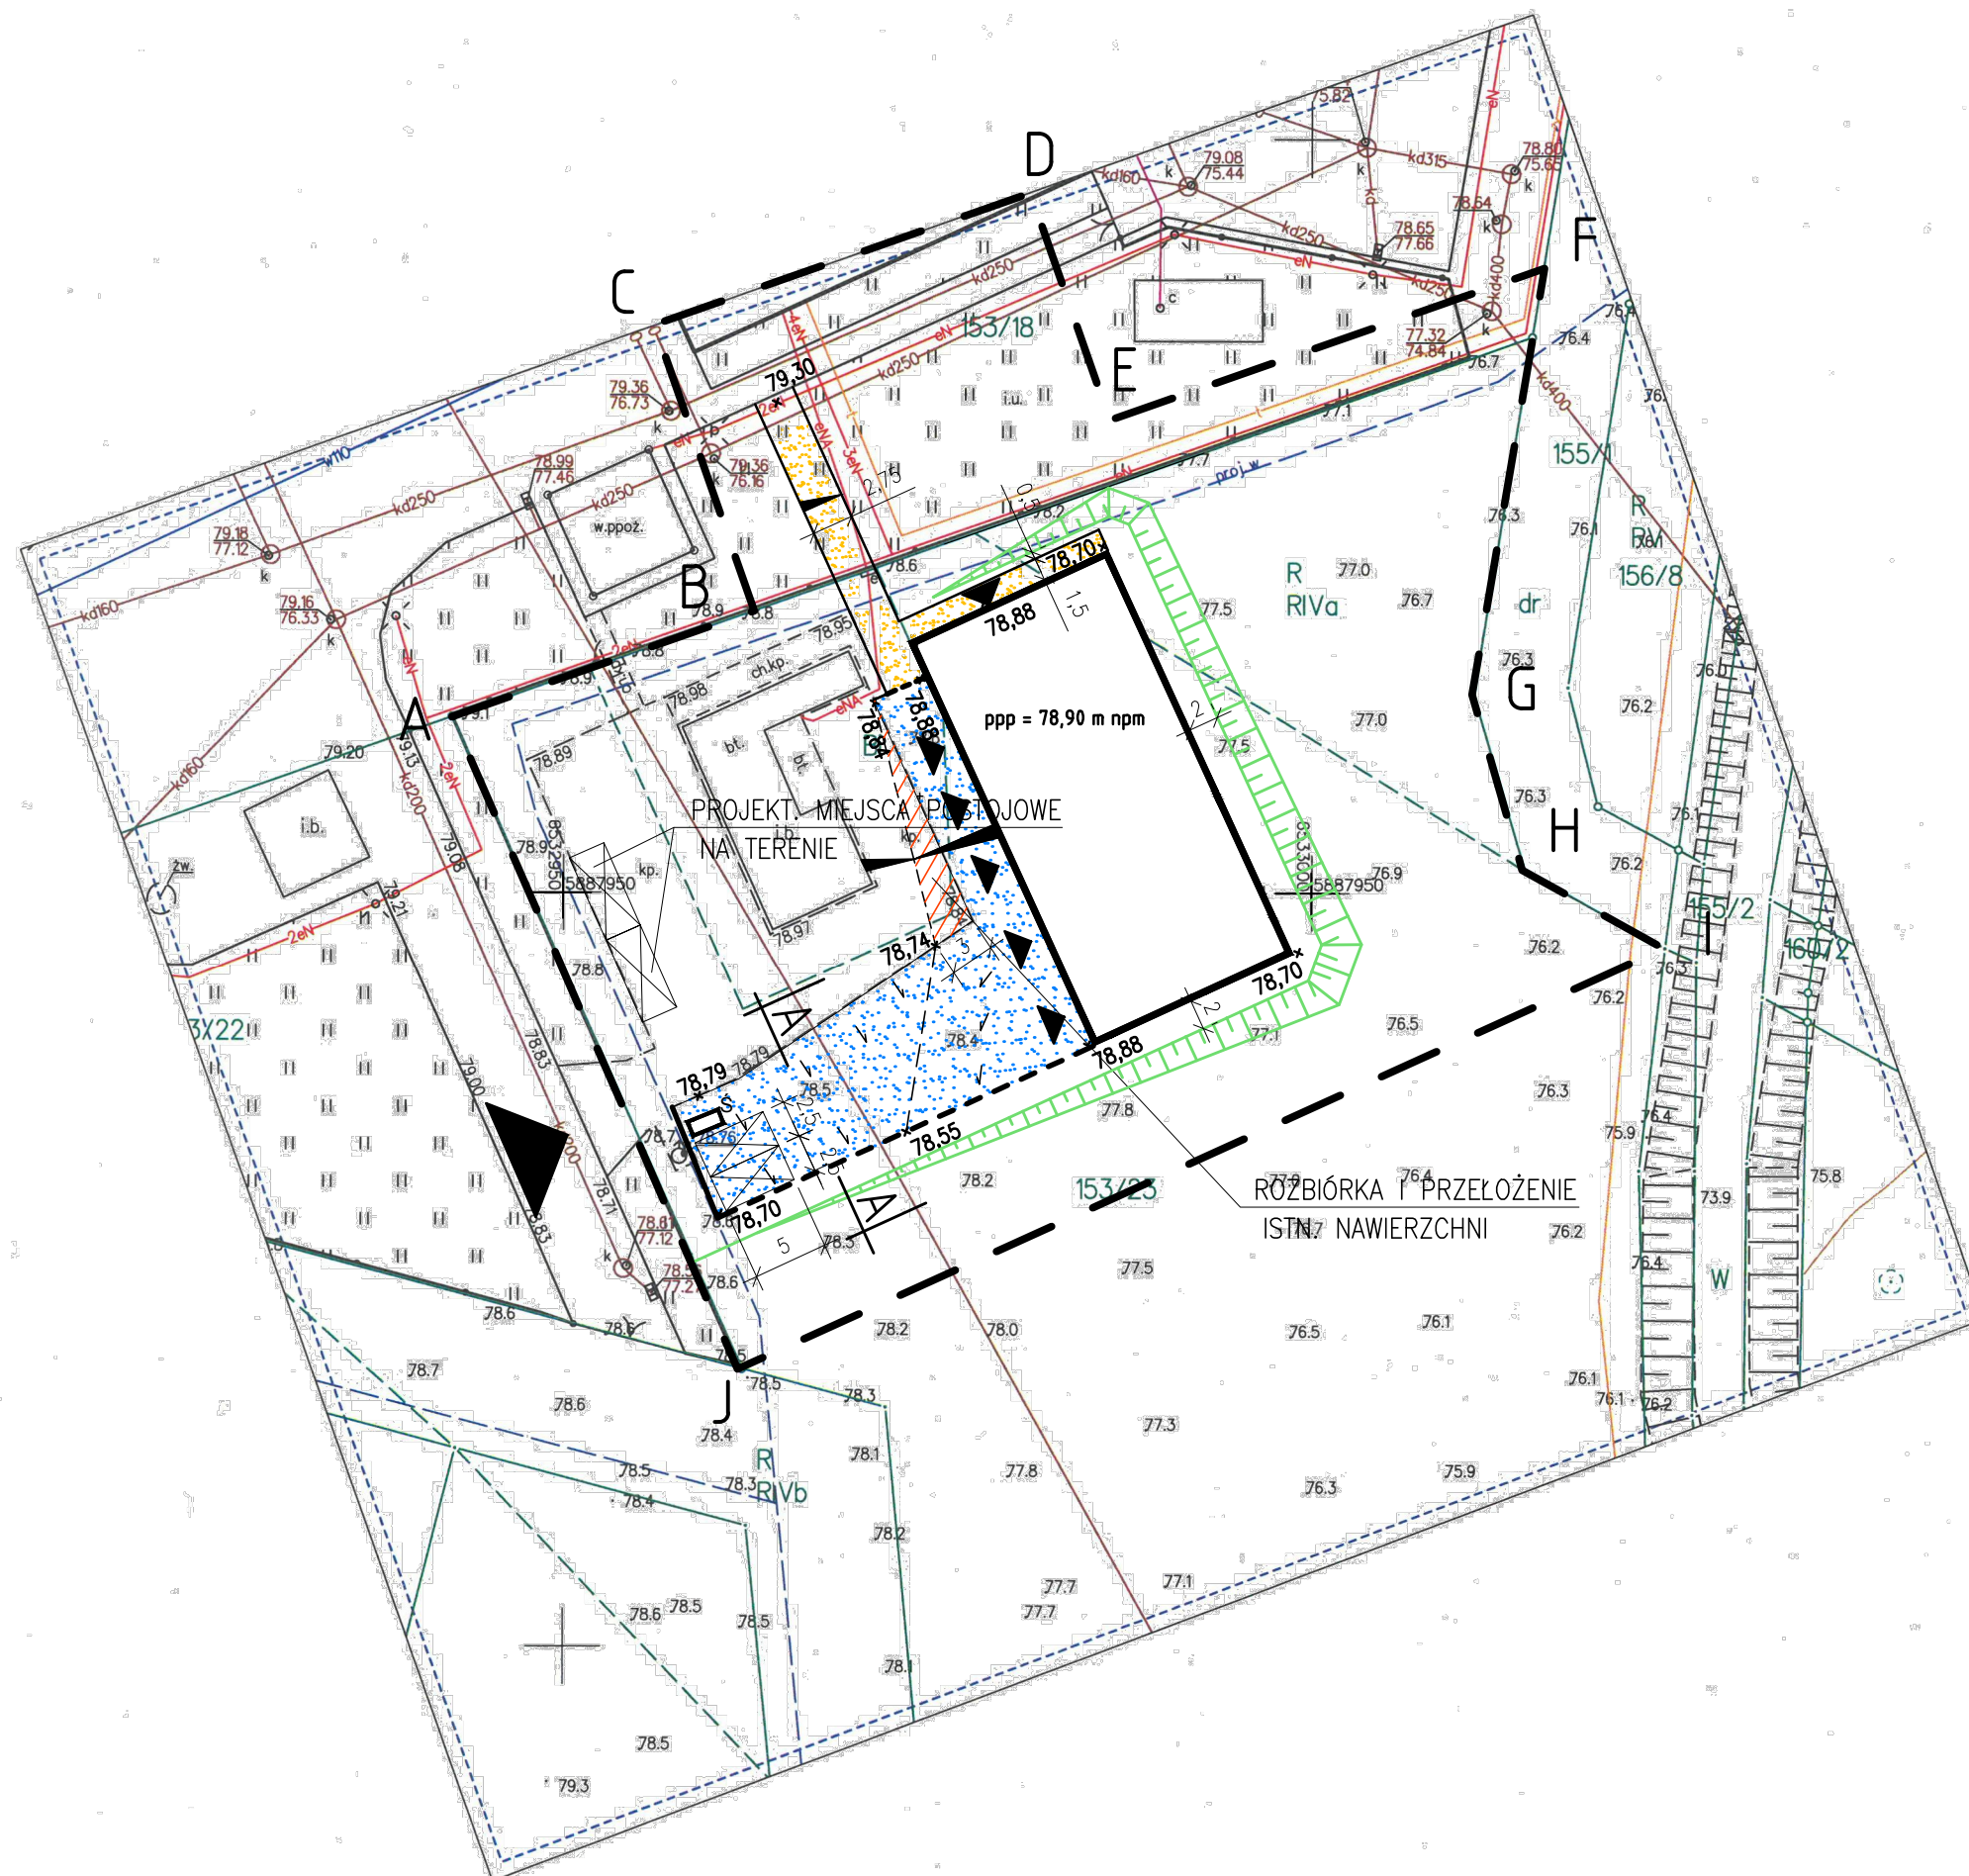

oznaczenia

	granice opracowania
	projekt. krawężnik bet. typu ulicznego wystający, wtopiony
	projektowana nawierzchnia jezdni z kostki bet.
	projektowana nawierzchnia chodnika z kostki bet.
	projektowane spadki poprzeczne
	projektowane rzędne terenu
	projektowane skarpy

Potwierdzam zgodność mapy cyfrowej z oryginałem mapy do celów projektowych.

Wojciech Czyżniewski



Biuro ANIMAR
ANNA WALICKA

87-100 TORUŃ, UL. POLNA 16b/5
tel. 0601/21 23 60, tel./fax 056/623 65 08
e-mail: cw@cw-internetdsl.pl

INWESTOR : KOMENDA WOJEWÓDZKA PAŃSTWOWEJ STRAŻY POŻARNEJ W TORUNIU, UL. PROSTA 32					
OBIEKT: BUDOWA DRÓG WEWN. PRZY BUDYNKU TECHNICZNO-SOCJALNYM NA DZIAŁCE NR 153/23 I 153/18 OBRĘB 5 W ŁUBIANIE	Nr zlec.	Skala:	Branża	Stadium	Nr rys.
		1 : 500	DROGI	PB	1
TREŚĆ RYSUNKU: PLAN SYT – WYS	Funkcja	Imię i nazwisko	Nr upr. i specjalność	Data	Podpis
	Projektant	Wojciech Czyżniewski	GT.III.63/Sp/93/10/76 inżynier. – konstrukc.	02.2021	
	Sprawdzający	mgr inż. Wojciech BERNAT	ZP.II.7342/34/10/98 konstrukc. – budowl.	02.2021	