
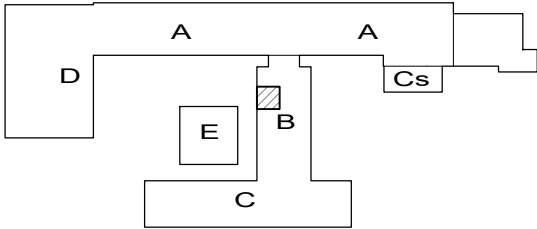


SZPITAL ŚW. ANNY W MIECHOWIE  
BUDYNEK B - SUTERENY  
ROZDZIELNIA NN  
1 : 100

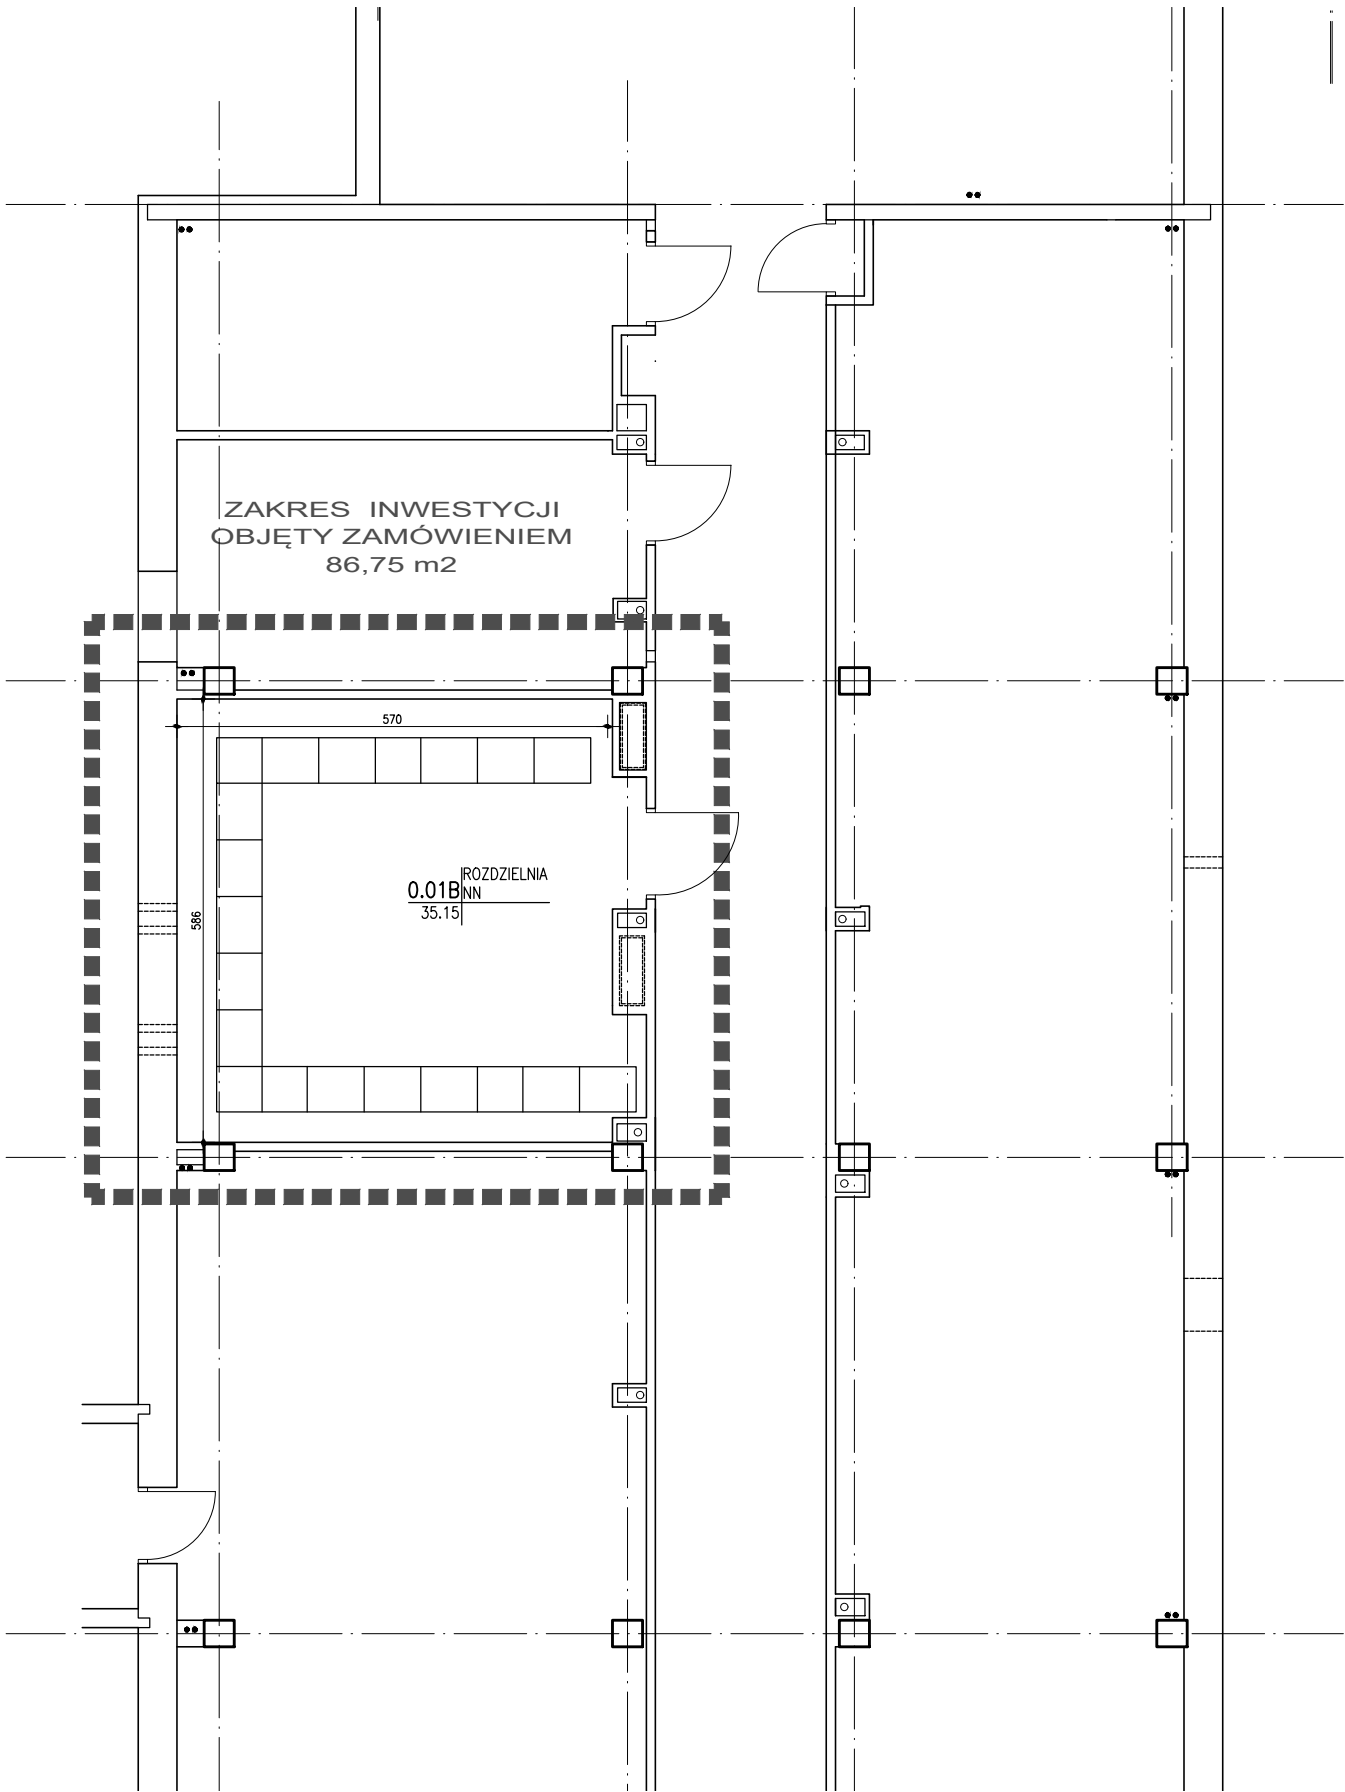

ROZPOWSZECHNIANIE I KOPIOWANIE DOZWOLONE ZA PISEMNĄ ZGODĄ WŁAŚCICIELA PRAW PRAWA AUTORSKIE ZASTRZEŻONE WG USTAWY O PRAWIE AUTORSKIM I PRAWACH POKREWNYCH DZ.U. NR 89 POZ. 904 Z 2000r.		
PRACOWNIA PROJEKTOWA BOŻENA KUŚ 30-311 Kraków, ul. Na Ustroniu 1/5		
INWESTOR	SZPITAL ŚW. ANNY W MIECHOWIE 32-200 MIECHÓW; UL. SZPITALNA 3	
ADRES		
NAZWA INWESTYCJI	MODERNIZACJA SZPITALNEGO ODDZIAŁU RATUNKOWEGO W MIECHOWIE ORAZ PRACOWNI DIAGNOSTYCZNYCH WSPÓŁPRACUJĄCYCH Z SOR W SZPITALU ŚW. ANNY W MIECHOWIE	
ADRES INWESTYCJI	32-200 MIECHÓW, UL. SZPITALNA 3 DZIAŁKA EWID. NR: 2187/6, 2187/8, 2187/15, 2197/24 MIECHÓW	
FAZA OPRACOWANIA	PROJEKT FUNKCJONALNO-UŻYTKOWY	
TEMAT	ARCHITEKTURA RZUT PIWNIC - BUDYNEK B	
TREŚĆ	ARCHITEKTURA	
SYMBOL	104-PFU-SOR-I-IP	
PROJEKTANT	ARCH. BOŻENA KUŚ UPR. BUD. 105/94	
OPRACOWAŁ	INŻ. PAWEŁ KUŚ	
SPRAWDZIŁ	ARCH. MARZENA ULAK-OPALSKA UPR. BUD. 438/94	
SKALA 1:100	NR RYSUNKU <b>2</b>	DATA V. 2024