



Pal wiercony  $\varnothing 100$  skala 1:25

podpora P1 – wykonać 12 szt.


pal pionowy

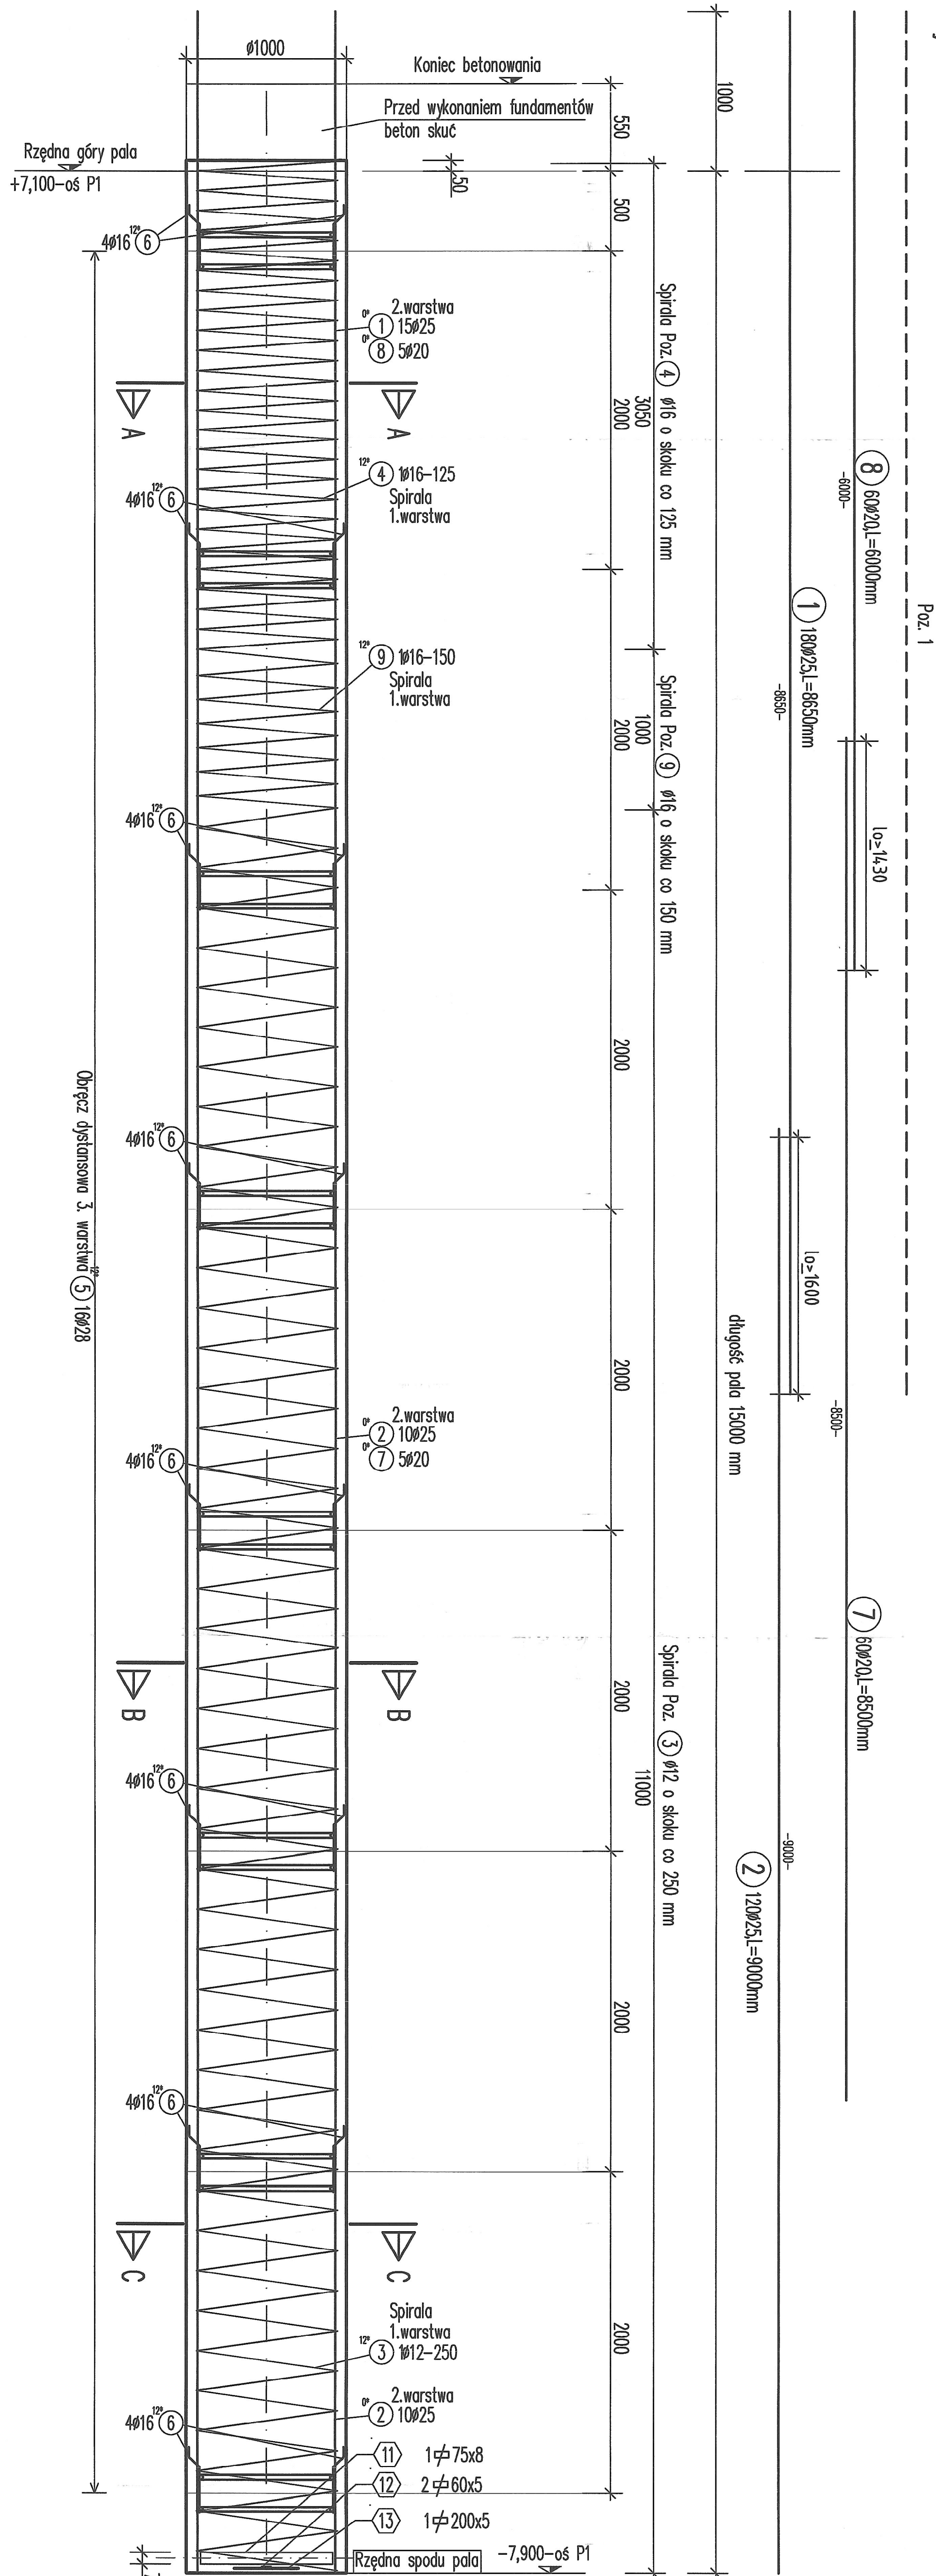





Przekrój A-A Skala 1:25

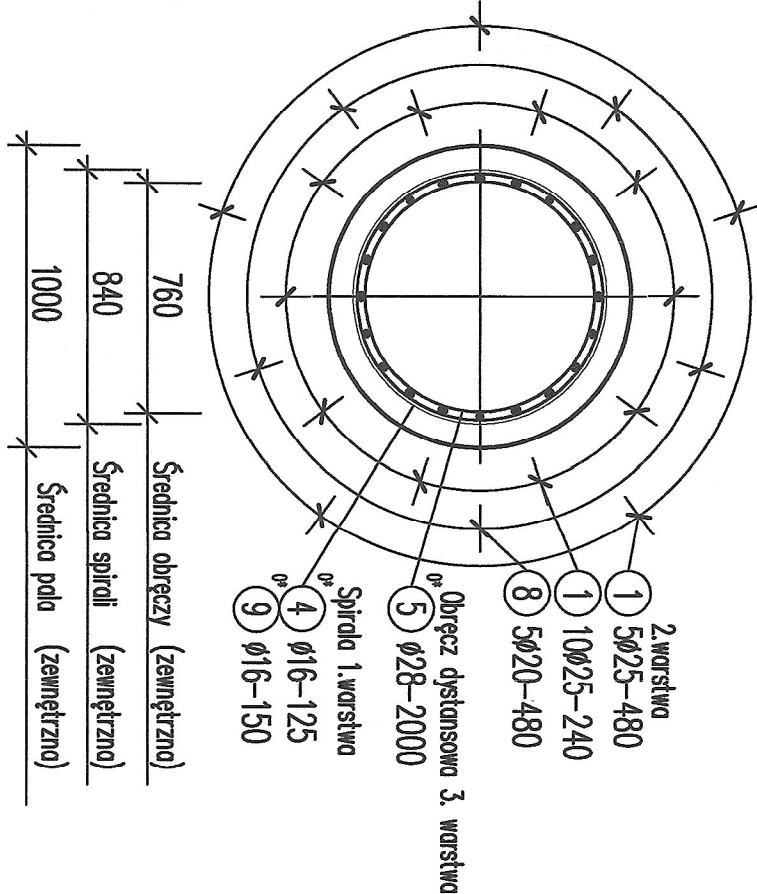



Przekrój B-B Skala 1:25

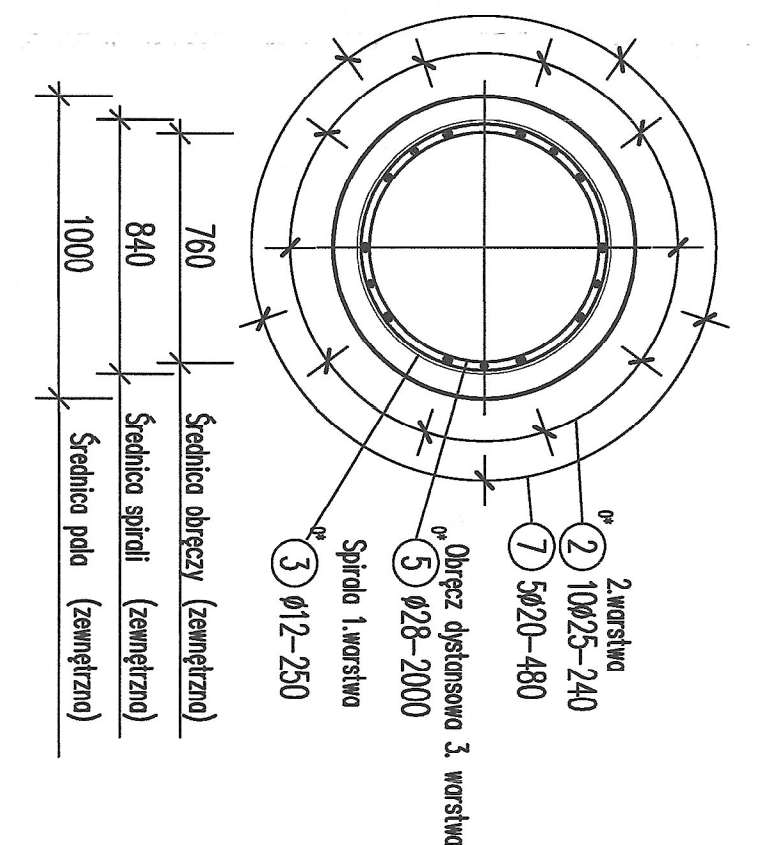

Przekrój C-C Skala 1:25

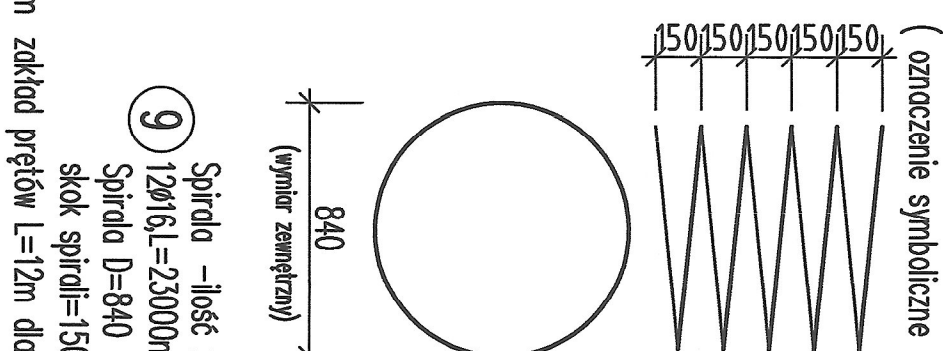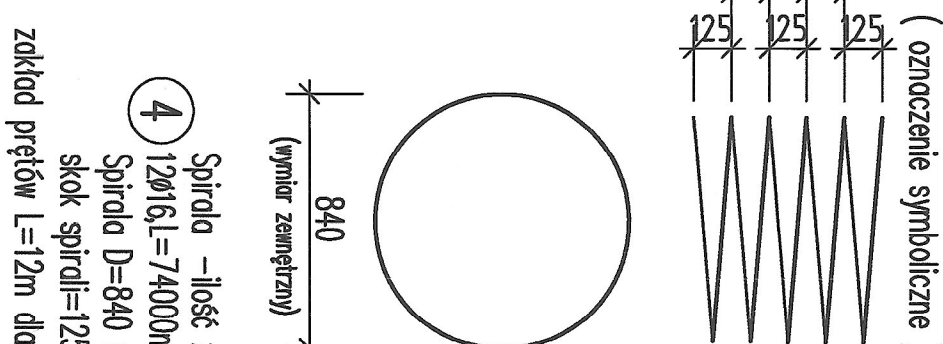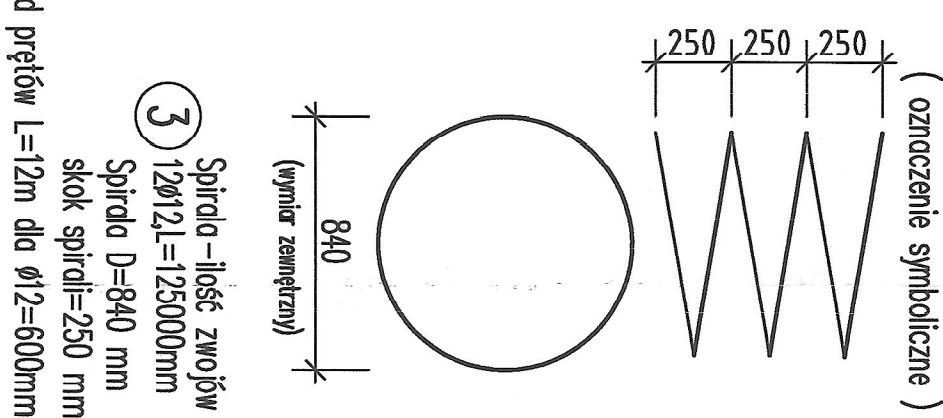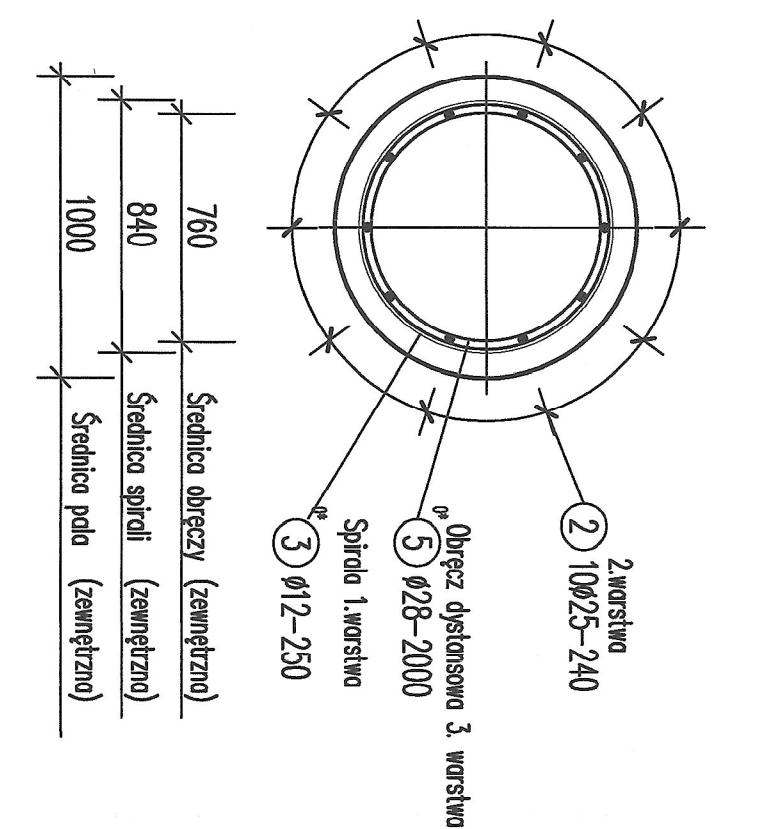

Detal elementów stalowych Skala 1:25

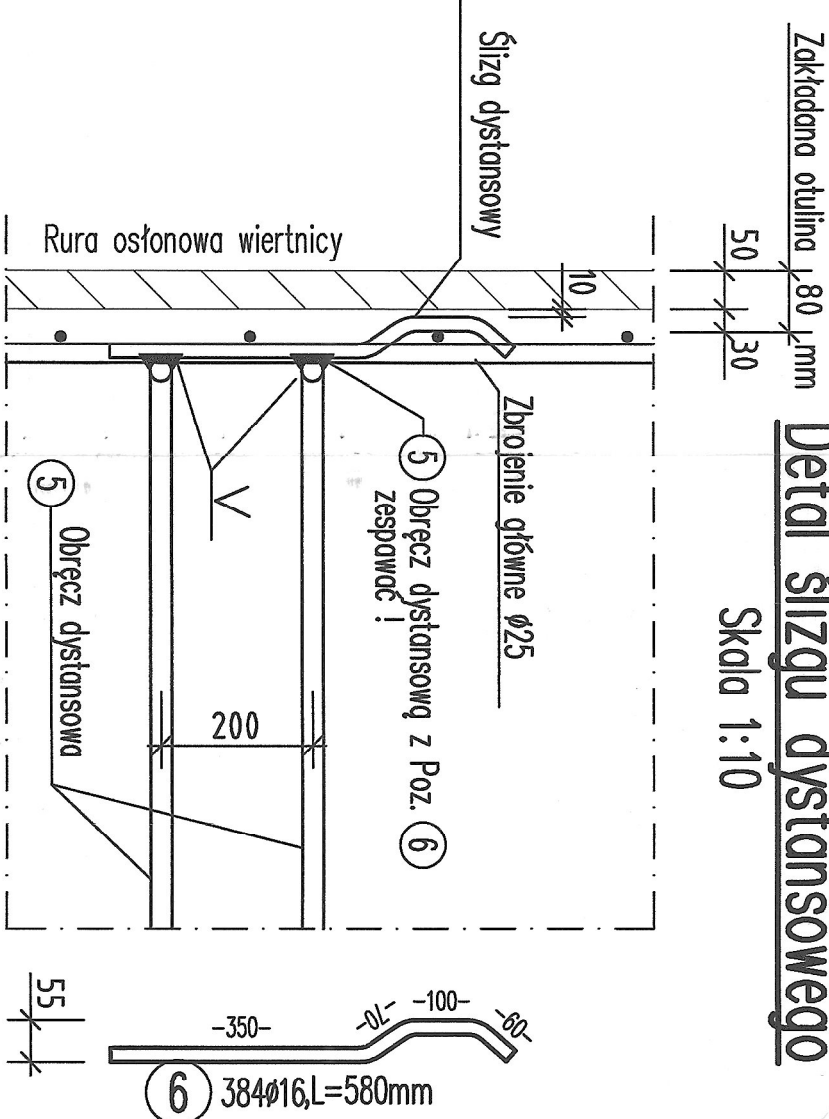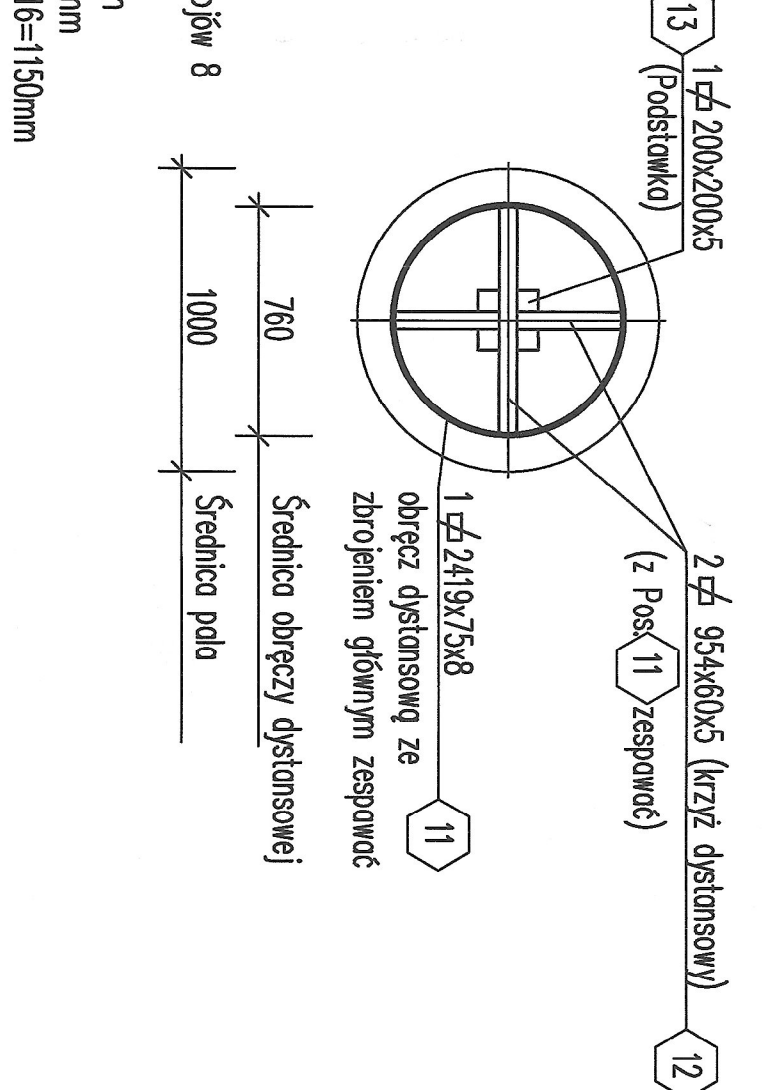

Elementy 28 stół S35	ark.	Waga [kg]
(1) -750x280	12	53,30
(2) -600x360	24	53,30
(3) -200x200	12	18,84

207,05

Zestawienie stół do 12 pól.

Pos.	ark.	Waga [kg]	Pos.	ark.	Waga [kg]
1	180 55	8,65	10	1537 00	188
2	180 55	8,65	11	1537 00	188
3	180 55	8,65	12	1537 00	188
64	180 55	8,65	73	1537 00	188

Zastępowanie materiałów			
Element	Bełcon	Stal zbrojeniowa	Stal konstrukcyjna
Pół przekroju	C30/37	A-II N	----
<p><b>Ogólna profilowa zbrojenia</b></p> <p>Klasa ekspozycji:    Odlina (minimale)  c [mm]                    ac [mm]</p> <p>XZ21-XM1            7,5                    0,5                    8,0</p>			

**Uwagi / Dołączono:**

- dołączone instrukcje drzewa
- A-II-N: stal zbrojeniowa
- A-II-N: stal konstrukcyjna
- Klasa ekspozycji: warunki standardowe

[illegible]