




Widok z góry skala 1:50

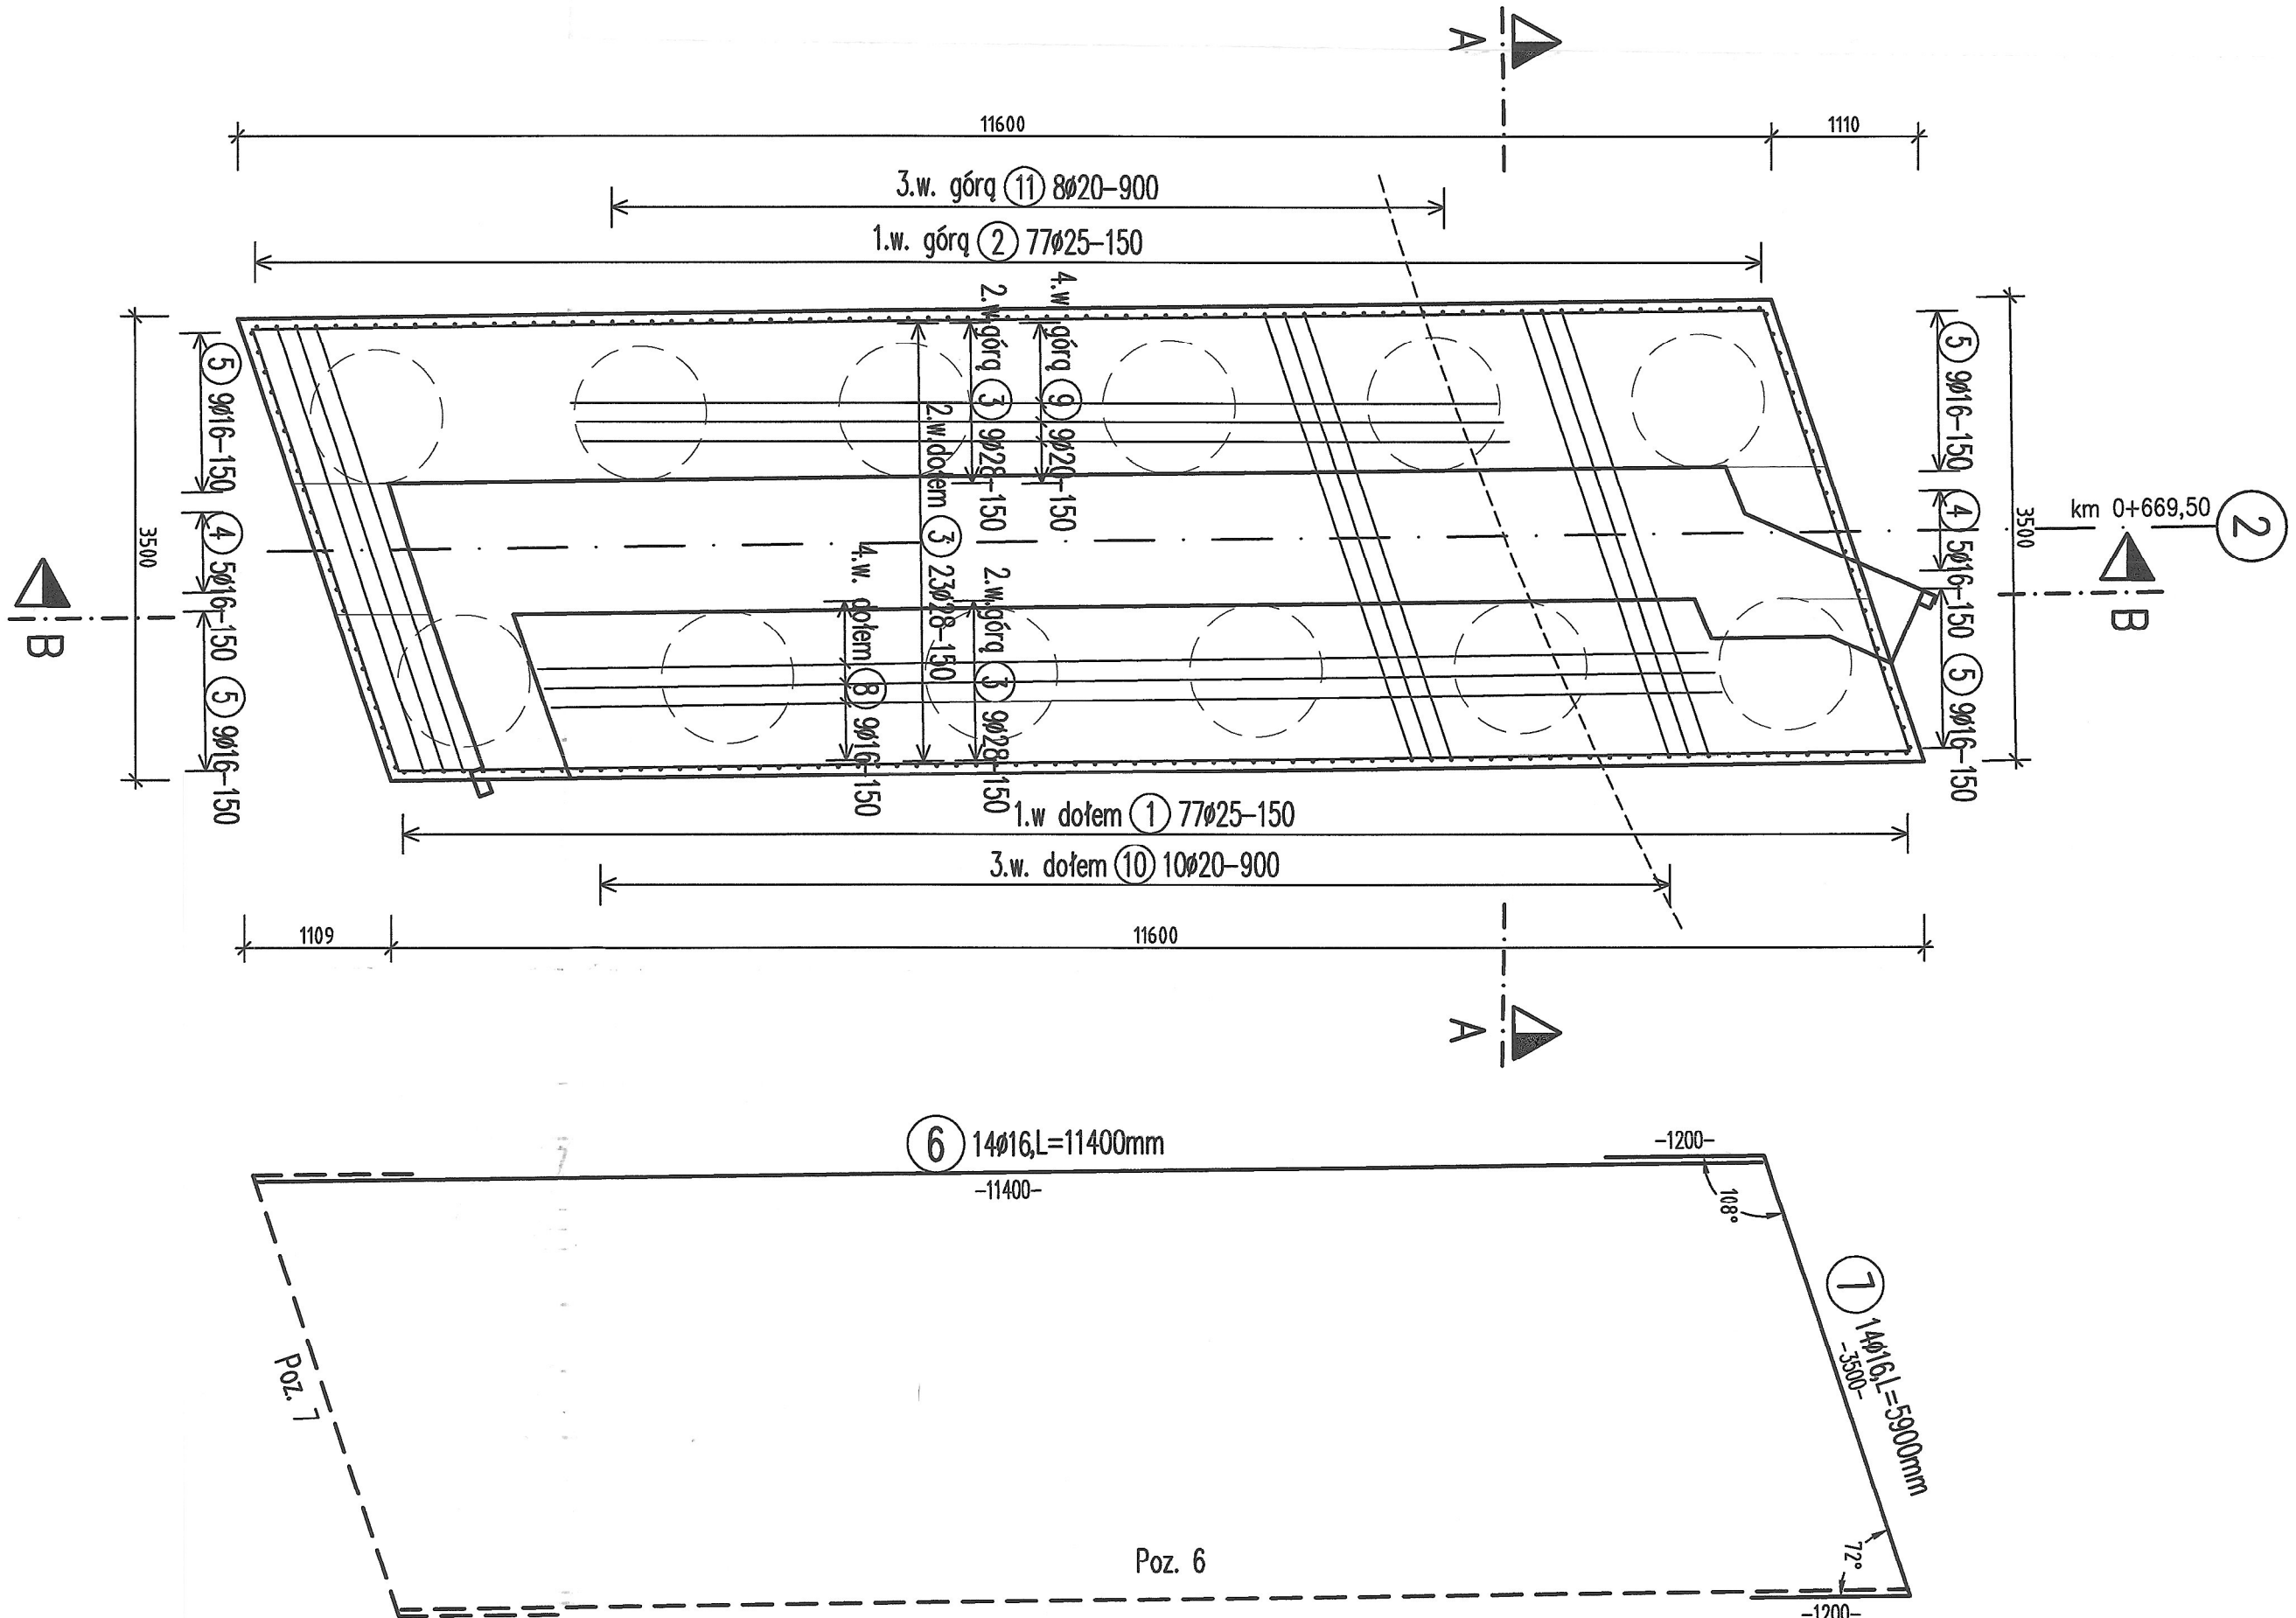


Przekrój B-B skala 1:50

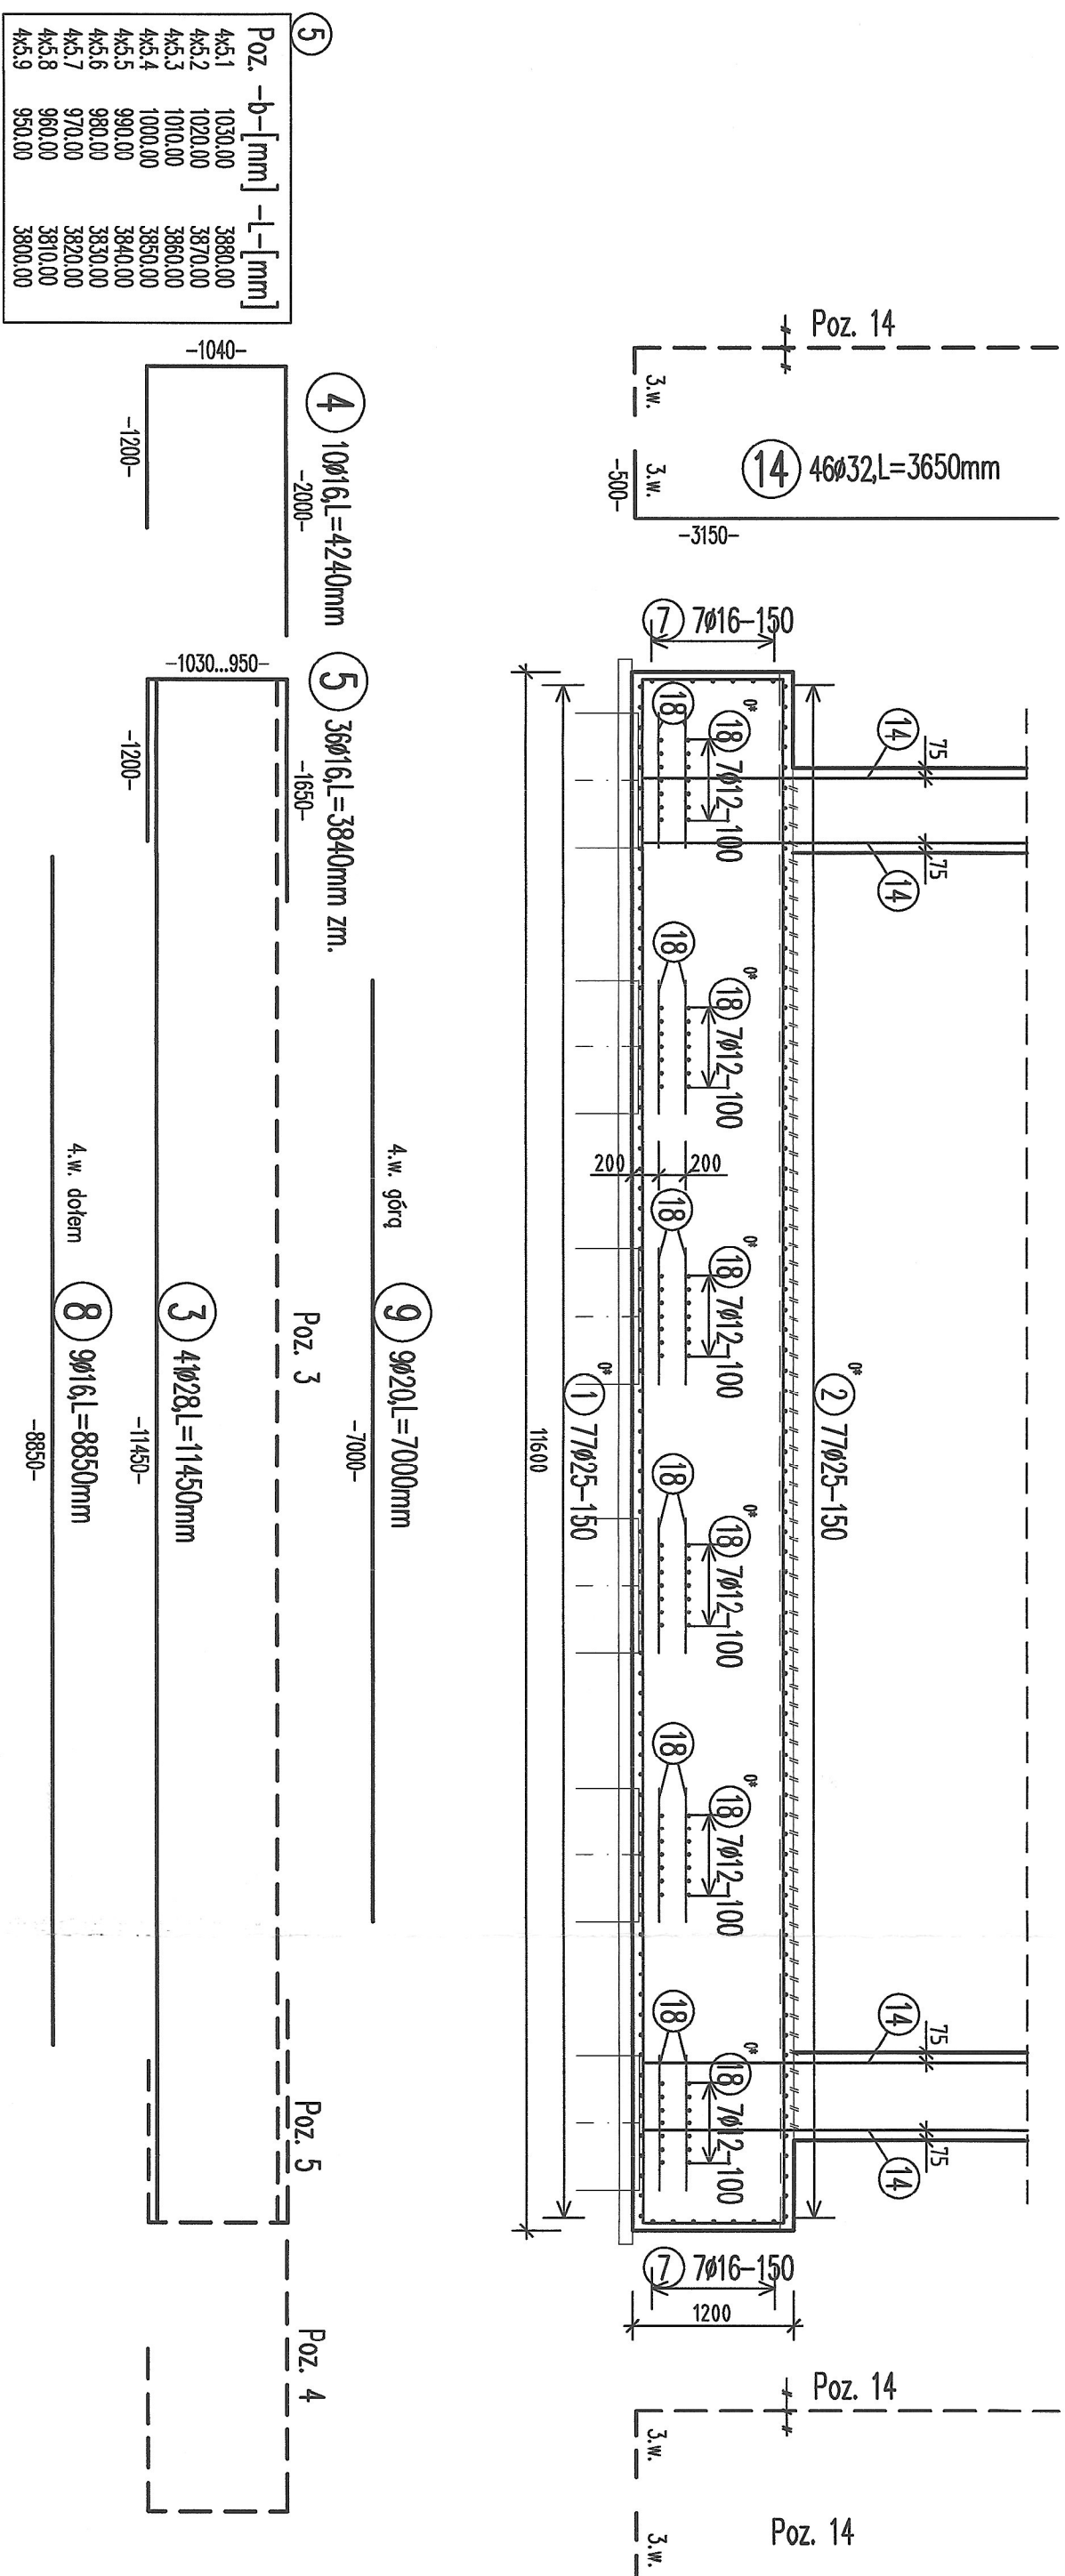


Widok z góry skala 1:50

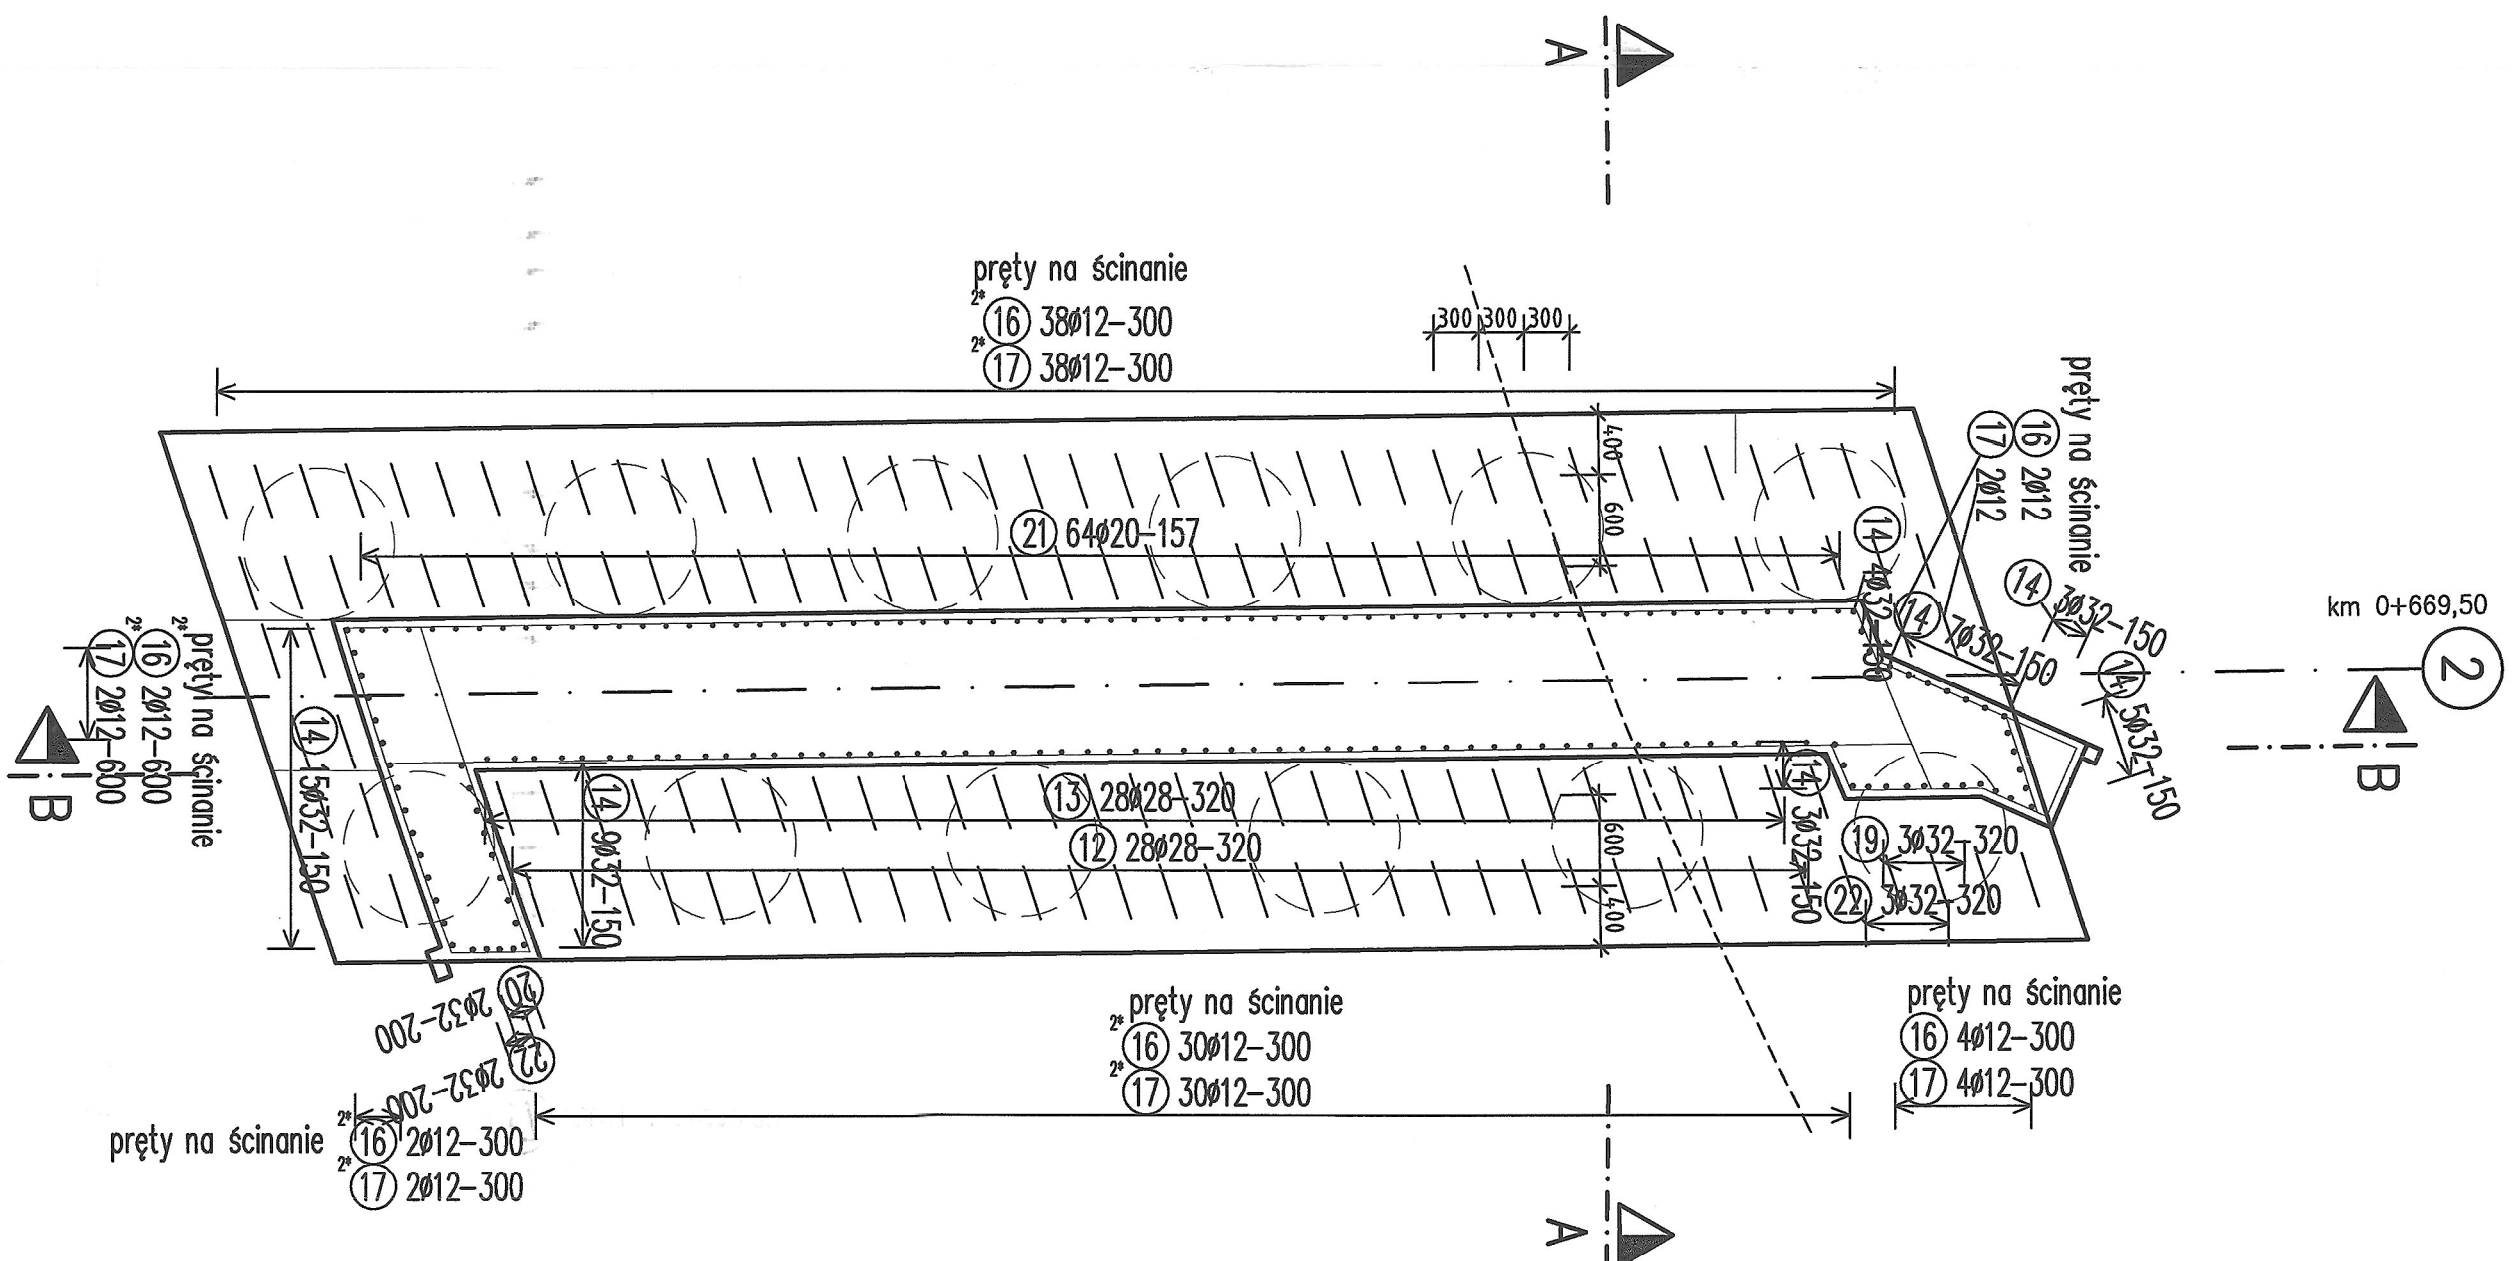

Przekrój A-A skala 1:50

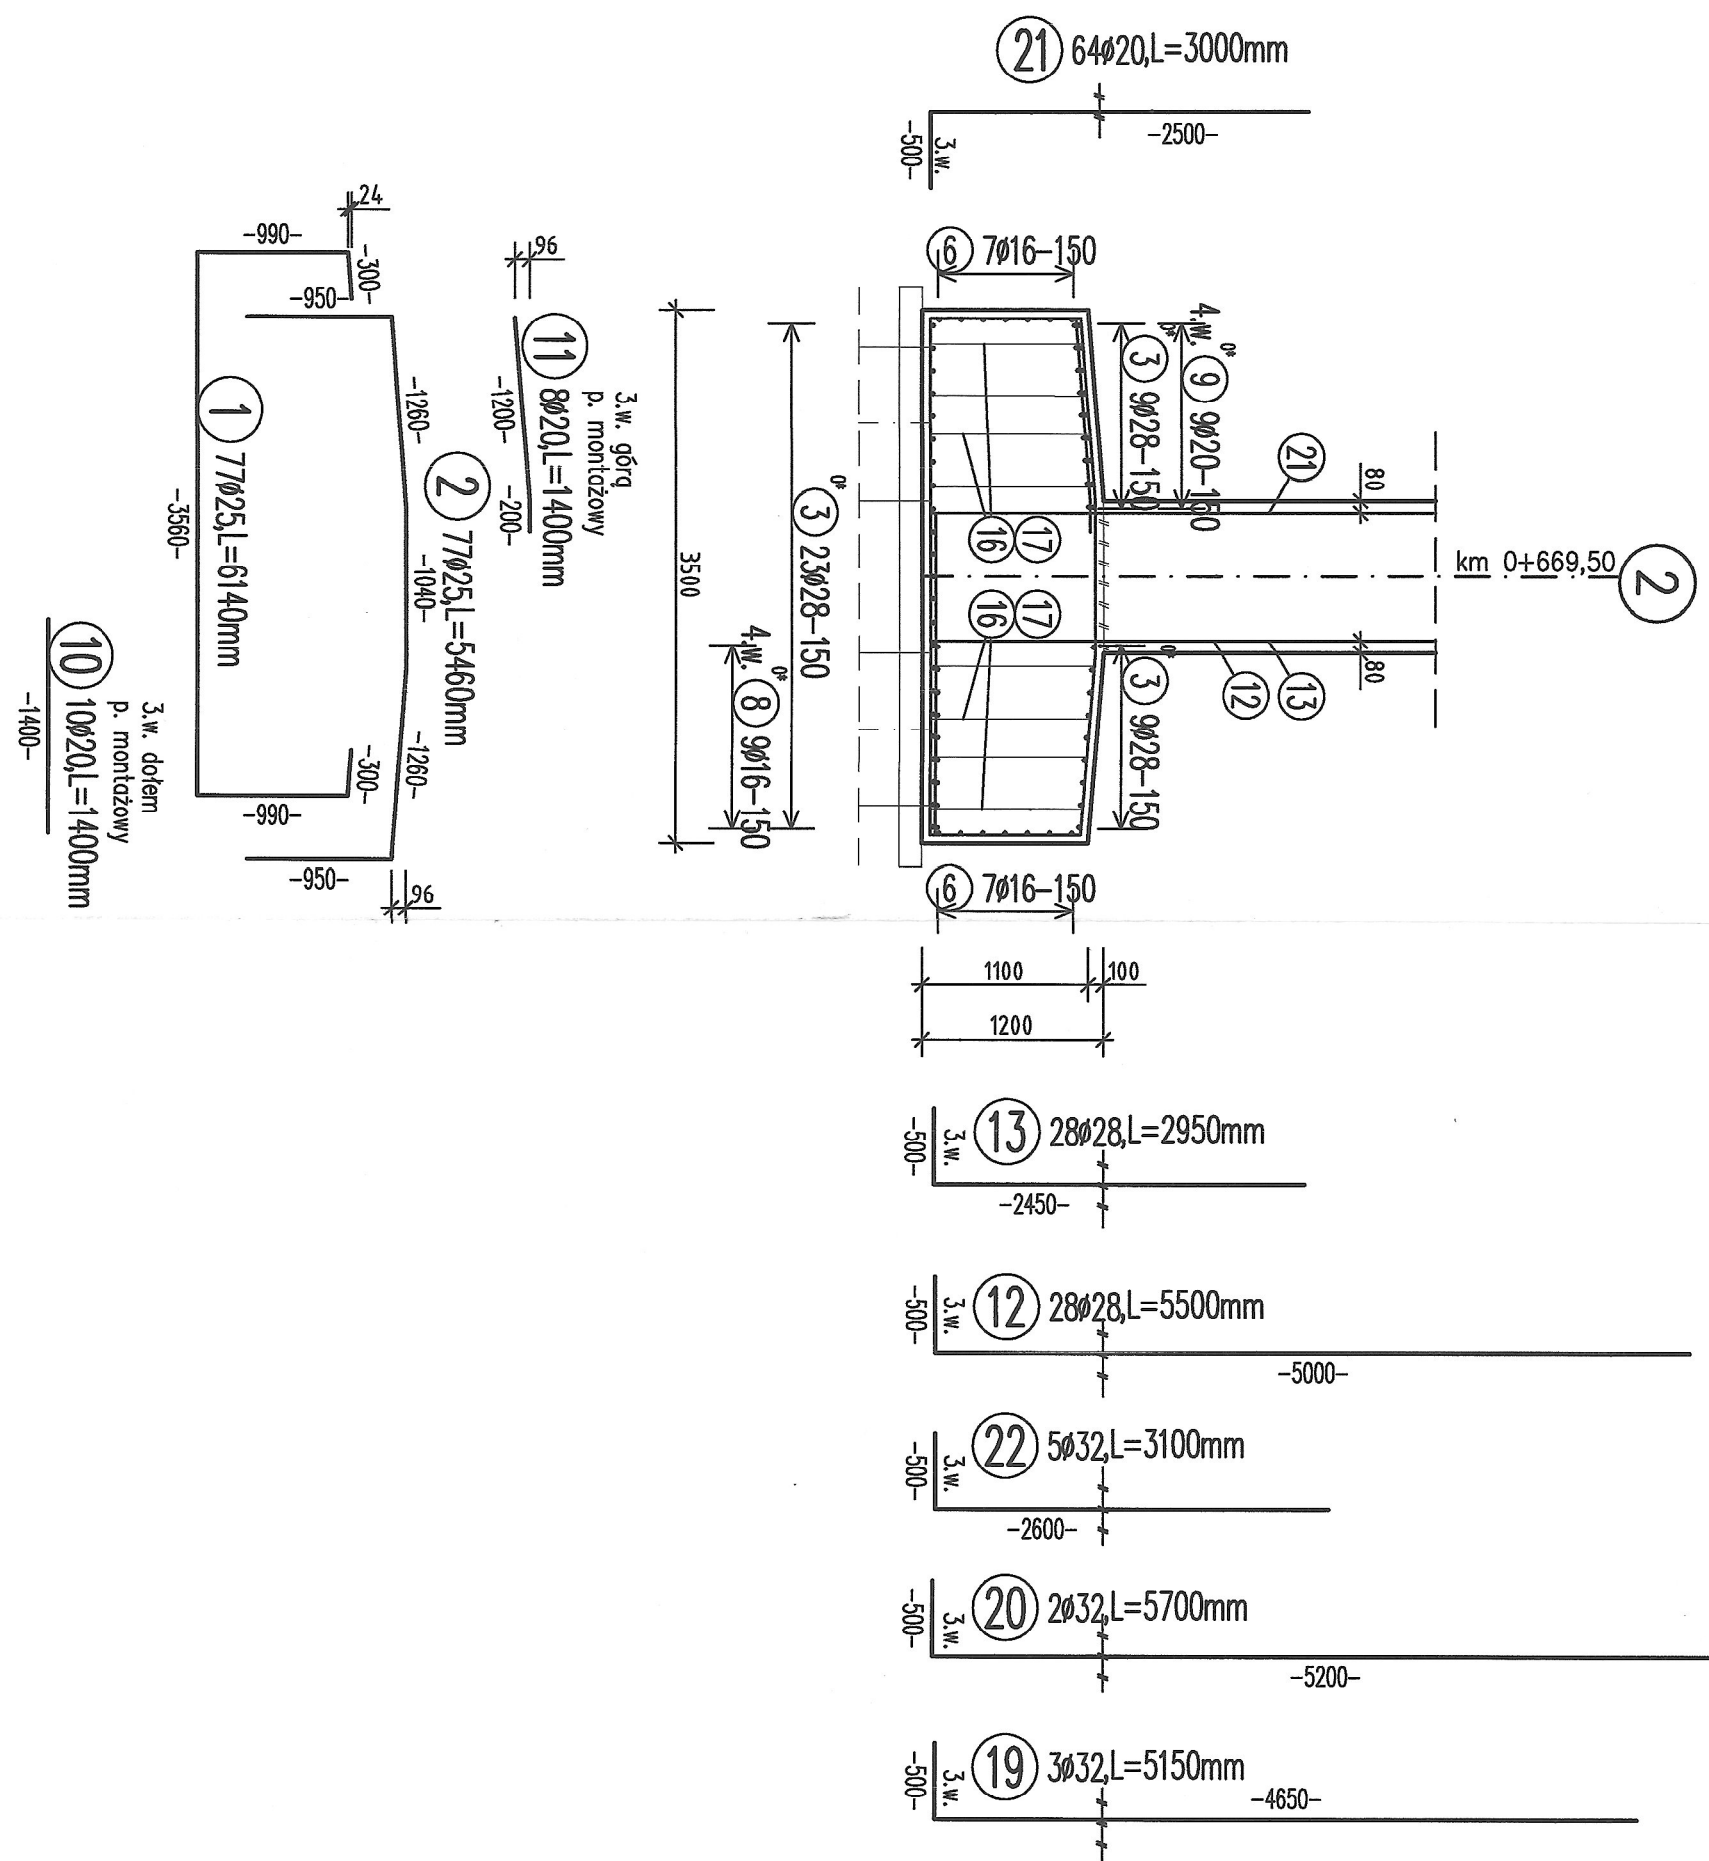

Zbrojenie nad palami

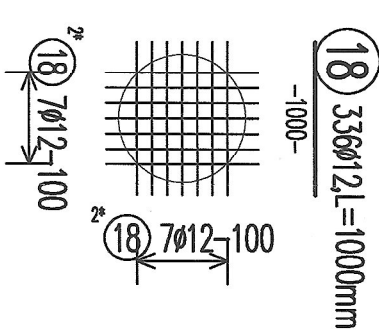

Wykonać dwie siatki w odstępach 20cm nad każdym z pali.

[illegible][illegible][illegible]