

**Mapa do celów projektowych**  
Skala 1:500

**mgr Arkadiusz Kaliski**  
Geolog, Geodeta uprawniony.  
nr. uch. 14497/2002  
ul. Krafćowa 23 62-070 Dąbrowa  
tel. 44-506 029-143

**TALAR GEODEZJA**  
Michał Bromański  
Biedrowo 9A/4, 64-510 Wronki  
e-mail: biuro@geodezjatalar.pl  
tel: 606-894-389, www.geodezjatalar.pl  
NIP 787-203-42-32 REGON 302755578

GKG.4141.7311.2015  
Województwo: wielkopolskie  
Powiat: poznański  
Nazwa jedn. ewid.: Dopiewo  
Identyfikator jedn. ewid.: 302105\_2  
Nazwa obr. Ewid.: Gólski  
Identyfikator obr. Ewid.: 302105\_2.0005  
Miejscowość: Gólski  
Arkusz: 1,3,4  
Działka: wg. zasięgu  
Sekcja: 6.176.10.02.4; 6.176.10.03.3;  
6.176.10.07.2; 6.176.10.08.1;  
6.176.10.07.4; 6.176.10.08.3;

• Poświadczam, że niniejszy dokument został opracowany w wyniku prac geodezyjnych i kartograficznych, których rezultaty zawiera operat techniczny wpisany do ewidencji materiałów państwowego zasobu geodezyjnego i kartograficznego

**STAROSTA POZNAŃSKI**

P.3021.2015 10992  
(Identyfikator ewidencyjny materiału zasobu – operat techniczny)  
6.1.2015  
(Data wpisania operatu technicznego do ewidencji materiałów zasobu)

**Zł. STANISŁAW KŁOSIŃSKI**  
(Imię, nazwisko i podpis osoby dokonującej operatu)  
Poznań, 29.07.2016r.

Obszar aktualizacji zaznaczono: -----


Stan aktualny na dzień: lipiec, 2015 r.

W obszarze aktualizacji nie sprawdzono słuszności gruntowych

Nie wyklucza się istnienia w terenie innych nie wykazanych na niniejszej mapie obiektów podziemnych, które nie były zgłoszone do inwentaryzacji lub o których braku jest informacji w istniejących branżowych

Kolorem czerwonym zaznaczono punkty osnowy geodezyjnej, które podlegają ochronie. Zgodnie z art. 48 pkt 3 ustawy z dnia 17 maja 1989 r. Prawo geodezyjne i kartograficzne (Dz.U. z 2010 r., Nr 193, poz. 1287 ze zm.), kto (-) niszczy, uszkodza i przemieszcza znaki geodezyjne (-) podlega karze grzywny


Układ współrzędnych prostokątnych	2000
Układ wysokości	Kronsztadt

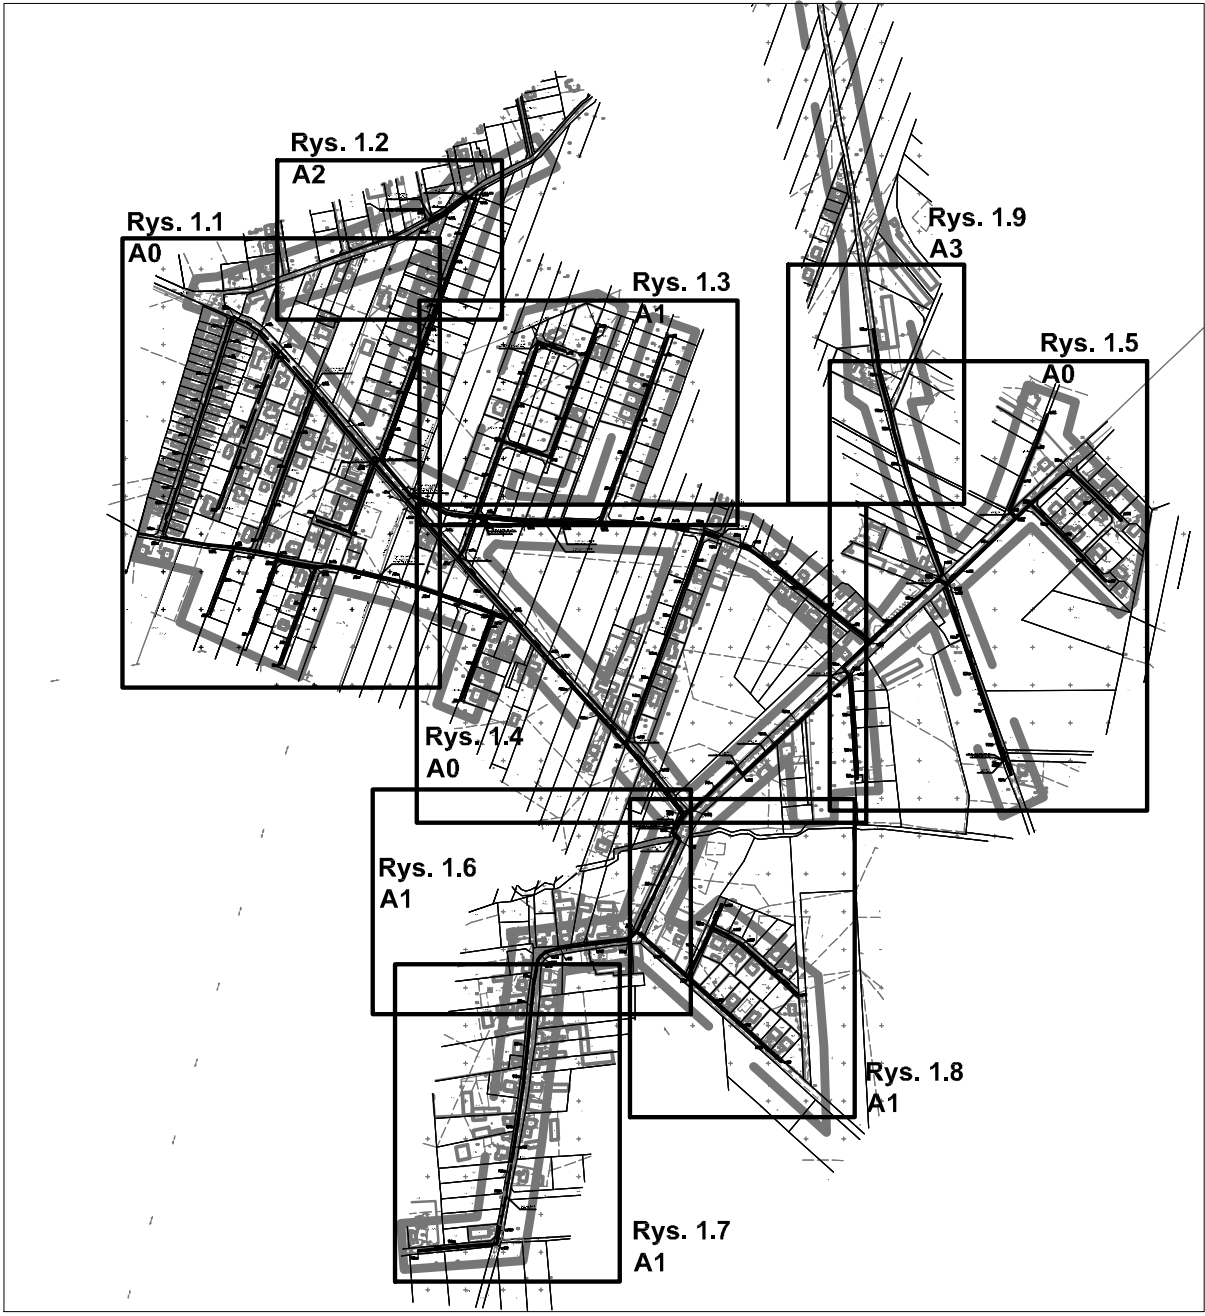

Potwierdzam kopię mapy do celów projektowych za zgodność z oryginałem.

Poznań, 29.07.2016r. mgr inż. Adam Masłowski

proj. sieć kanalizacji sanitarnej grawitacyjnej  
proj. sieć kanalizacji sanitarnej tłocznej  
proj. studnia DN1000 kanalizacji sanitarnej  
proj. przepompownia DN2000 ścieków sanitarnych  
proj. załamanie kanalizacji sanitarnej tłocznej

Jednostka projektowa:  **PRACOWNIA SANITARNA Adam Masłowski**  
ul. Chładowska 28/16, 63-506 Dobryca  
NIP 617255551  
www.pracowniasanitarnej.pl

Objekt: Budowa sieci kanalizacji sanitarnej dla miejscowości Gólski

Lokalizacja: powiat poznański, gmina Dopiewo  
obwód Gólski, obręb Pałeczki

Inwestor: Gmina Dopiewo  
ul. Leśna 1c, 62-070 Dopiewo

SKŁAD PROJEKTOWY:	UPRZEBUD.	DATA I PROJEKTOWY:
PROJEKTANT: mgr inż. Adam Masłowski	Do projektowania bez ograniczeń Nr ewid. WKP/0350/POOS/12	05.2016r.
SPRAWDZAJĄCY: mgr inż. Artur Szykowski	Do projektowania bez ograniczeń Nr ewid. WKP/0255/PWOS/05	05.2016r.

Tytuł: **Projekt zagospodarowania terenu**  
**Sieć kanalizacji sanitarnej**

Branża: Stadium: **PROJEKT BUDOWLANY**

SKALA: **1:500**  
NR RYS.: **1.8**