



# ZJAZD INDYWIDUALNY Skala 1:50

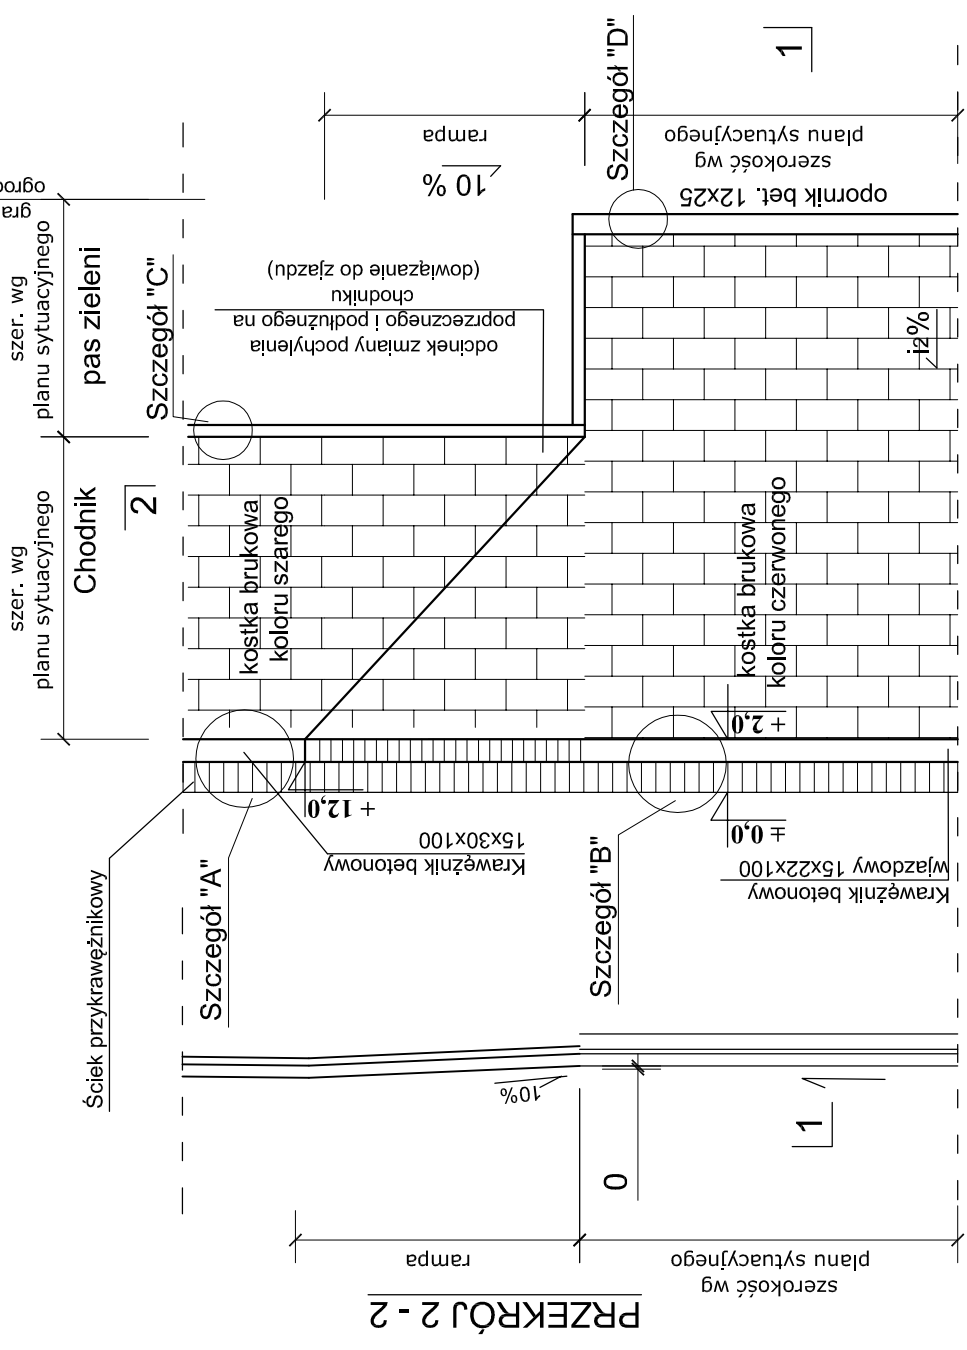






PRZEKRÓJ 2 - 2

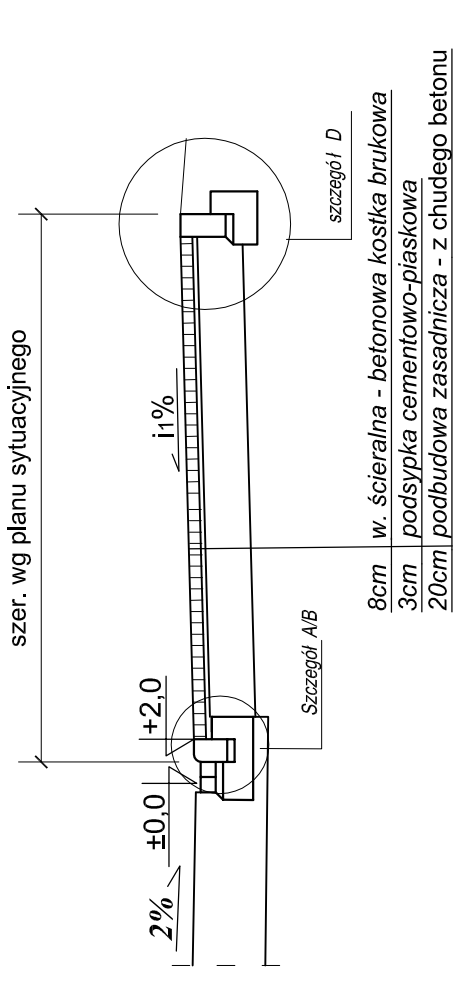

INWESTOR	Zarząd Dróg Powiatowych Plac Kościuszki 4 64-100 Leszno		
TEMAT	"Przebudowa ul. Śmigielskiej w ciągu drogi powiatowej nr 4780P".		
PROJEKTANT BR. DROGOWA	mgr inż. B. BRZOSZOWSKI	WKP/0230/POOD/06	
PROJEKTANT BR. DROGOWA	mgr inż. R. WDOWIAK	WKP/0258/POOD/08	
NAZWA RYS.	PRZEKROJE NORMALNE		
FAZA: PROJEKT BUDOWLANO-WYKONAWCZY	DATA: 06.2020	BRANZA: Drogowa	NUMER RYS.: 4
			SKALA: 1 : 20
			1 : 100

**UWAGA:**  
 Projektowana droga zamyka się w granicach istniejącego pasa drogowego - nie wykracza na działki sąsiednie

**UWAGA:**  
 Istniejącej infrastruktury technicznej nie pokazuje się z uwagi na jej zmienne położenie w stosunku do projektowanej drogi.  
 W pasie drogowym znajduje się: kanalizacja sanitarą, deszczowa, sieć gazowa, teletechniczna, wodociągowa i elektryczna

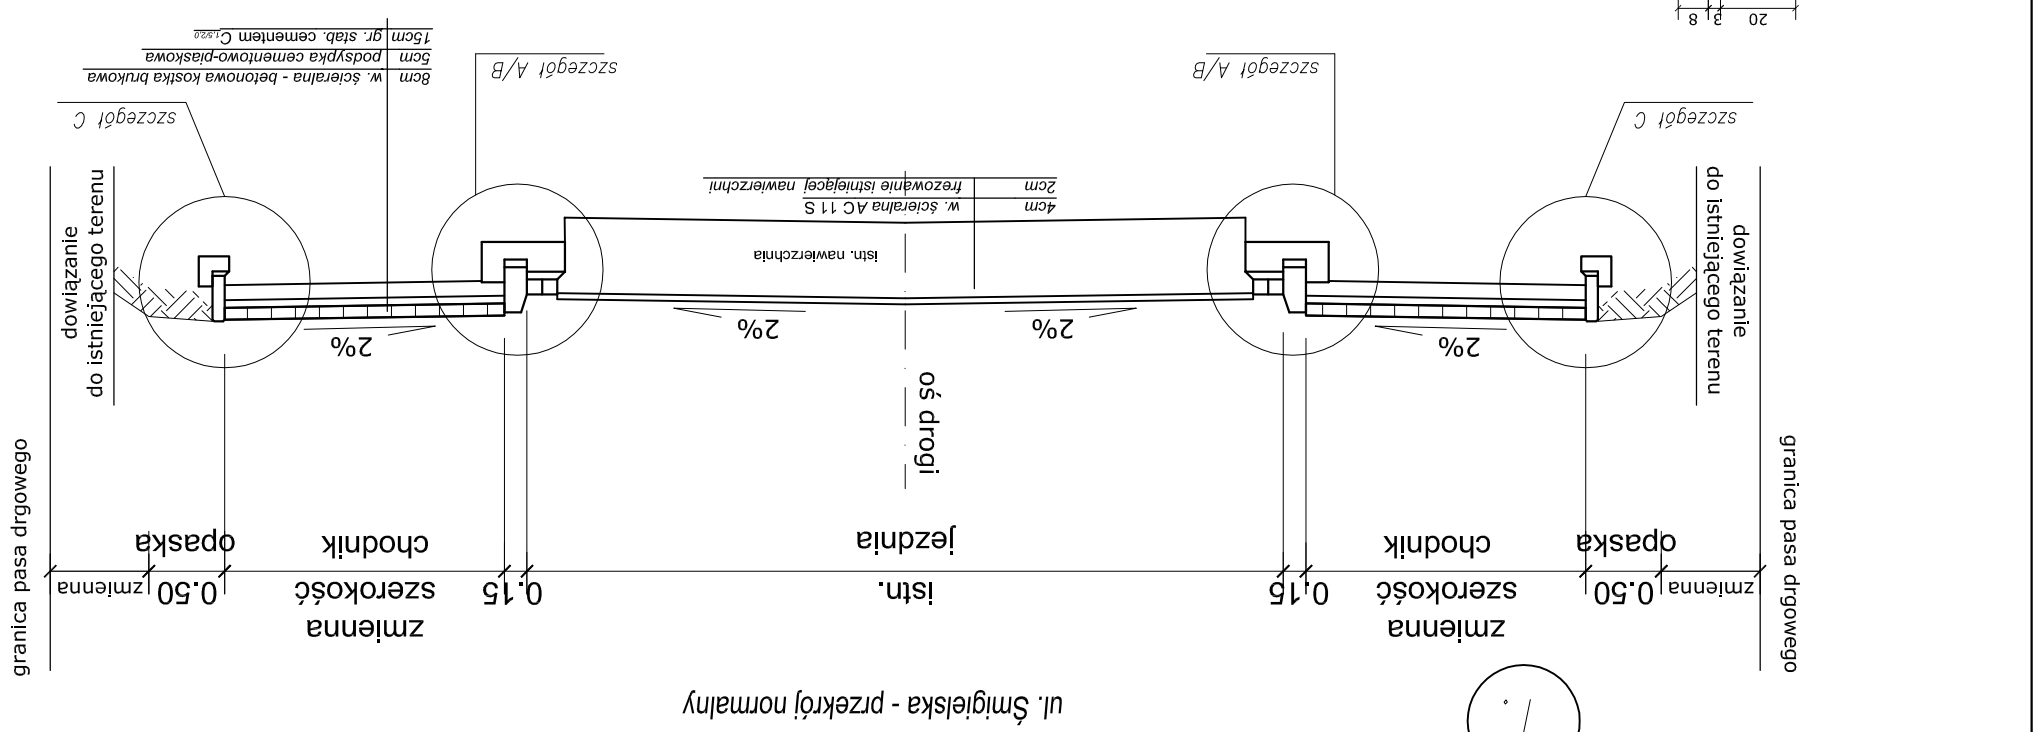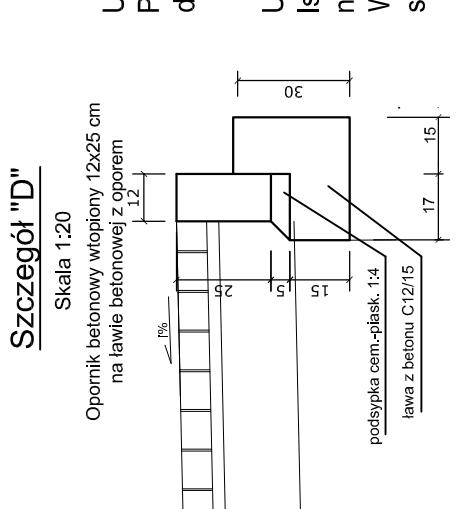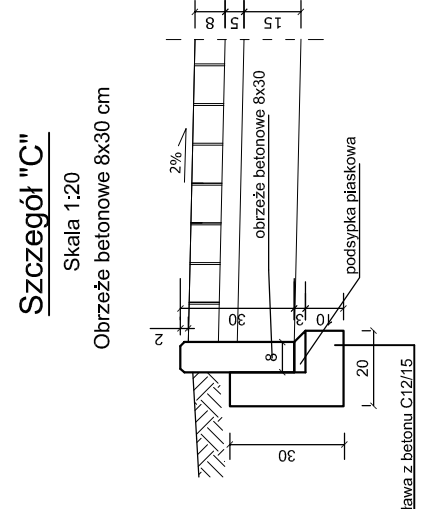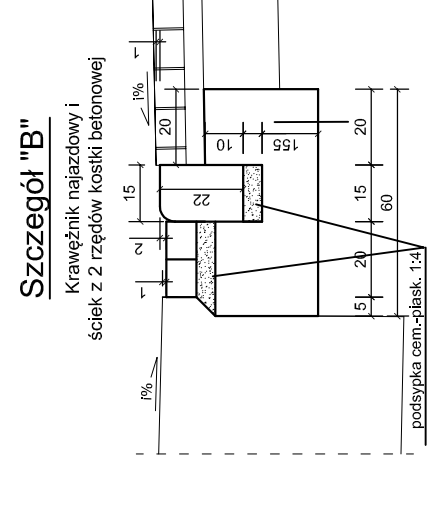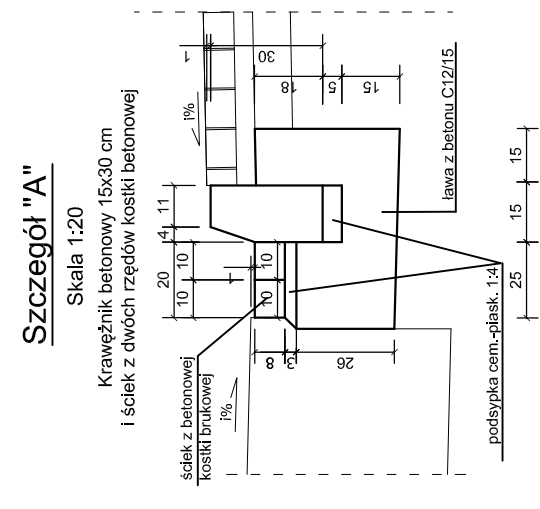

ul. Śmigielska - przekrój normalny