




RZUT SCHODÓW-GEOMETRIA

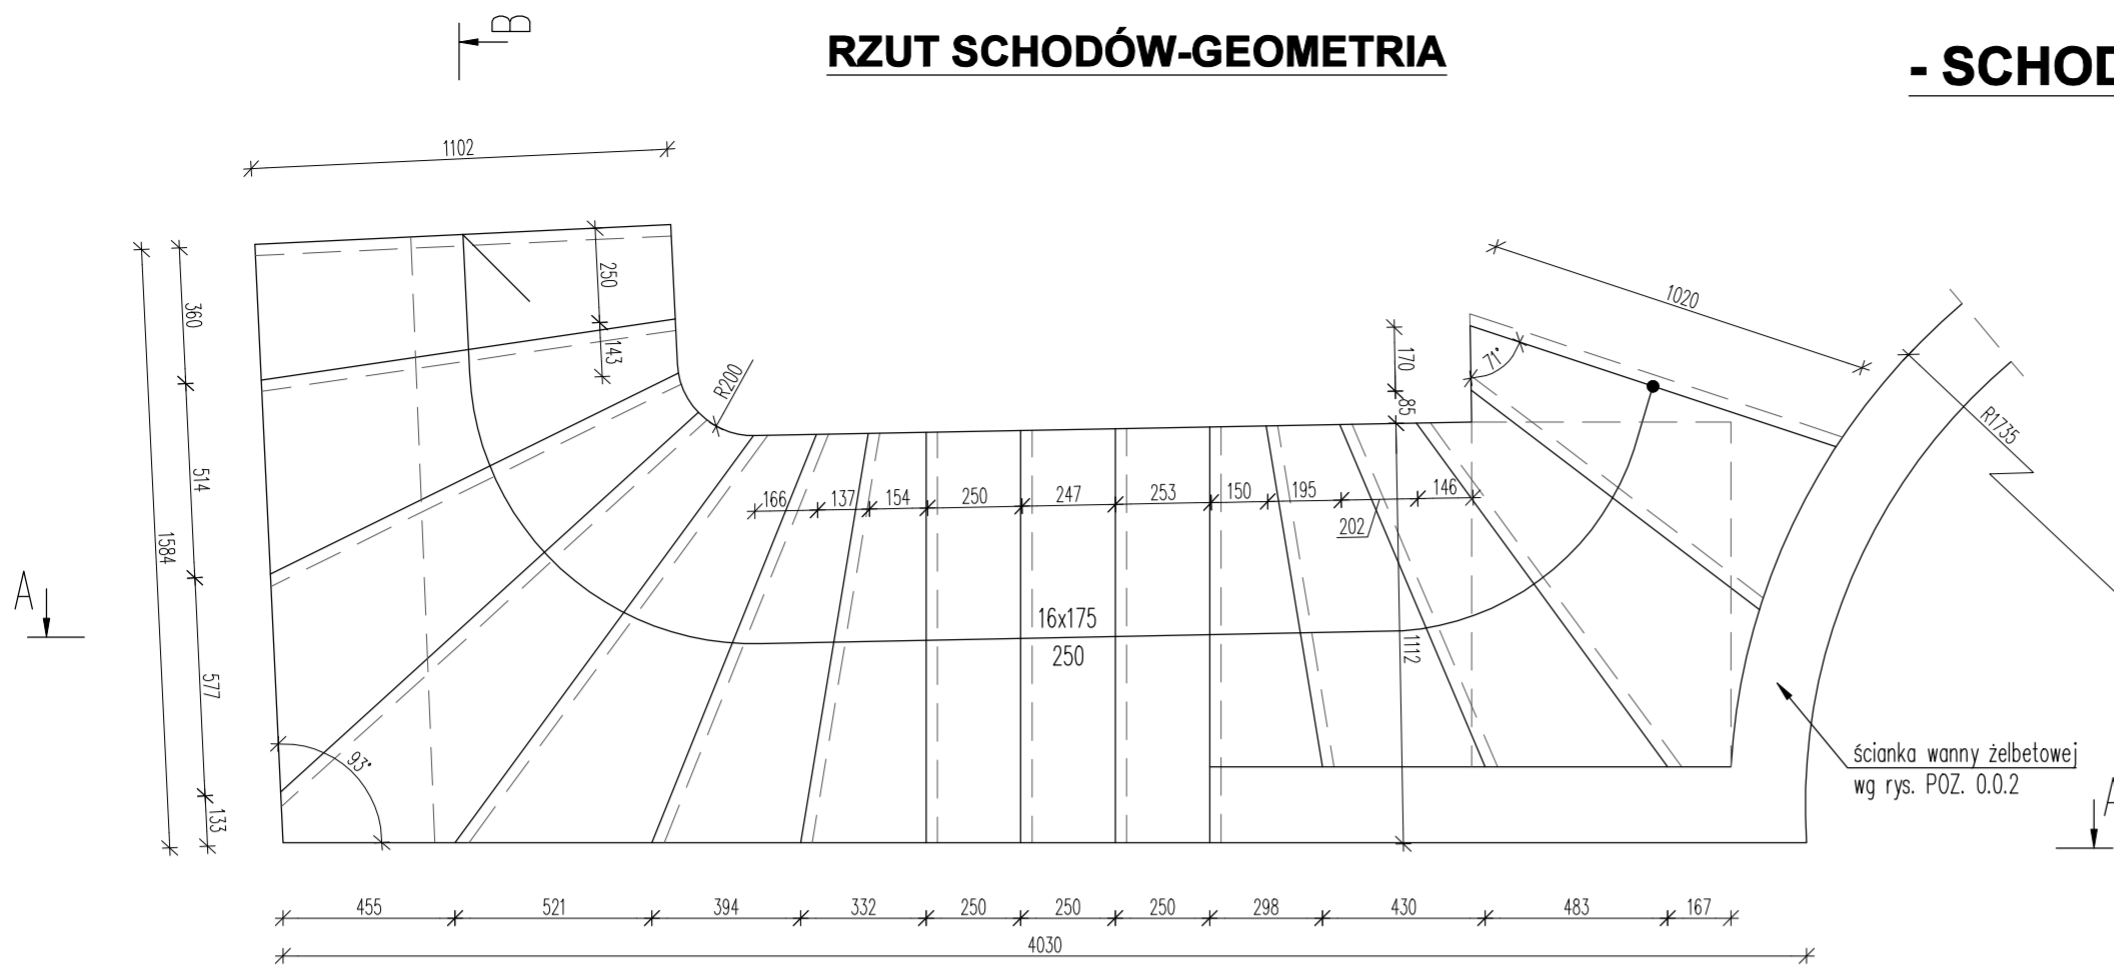


LOKALIZACJA STARTERÓW

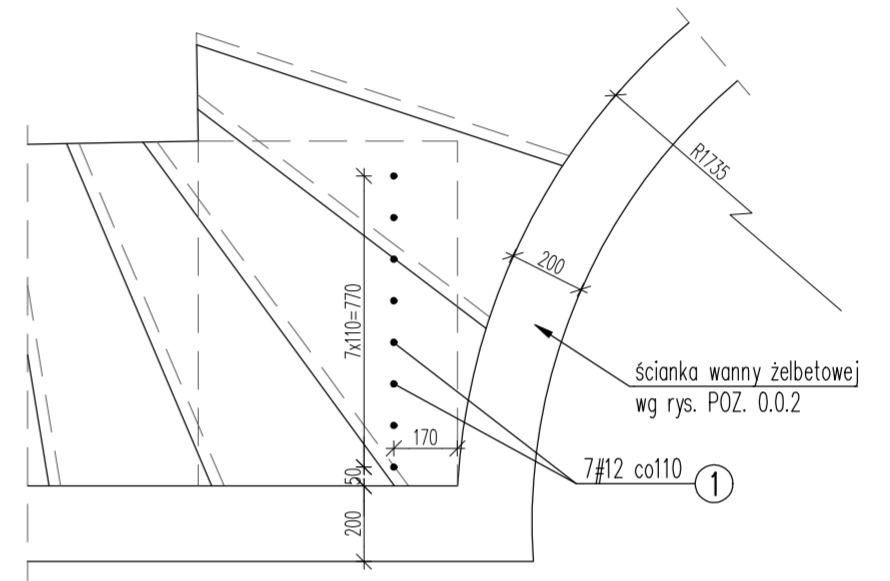

A-A

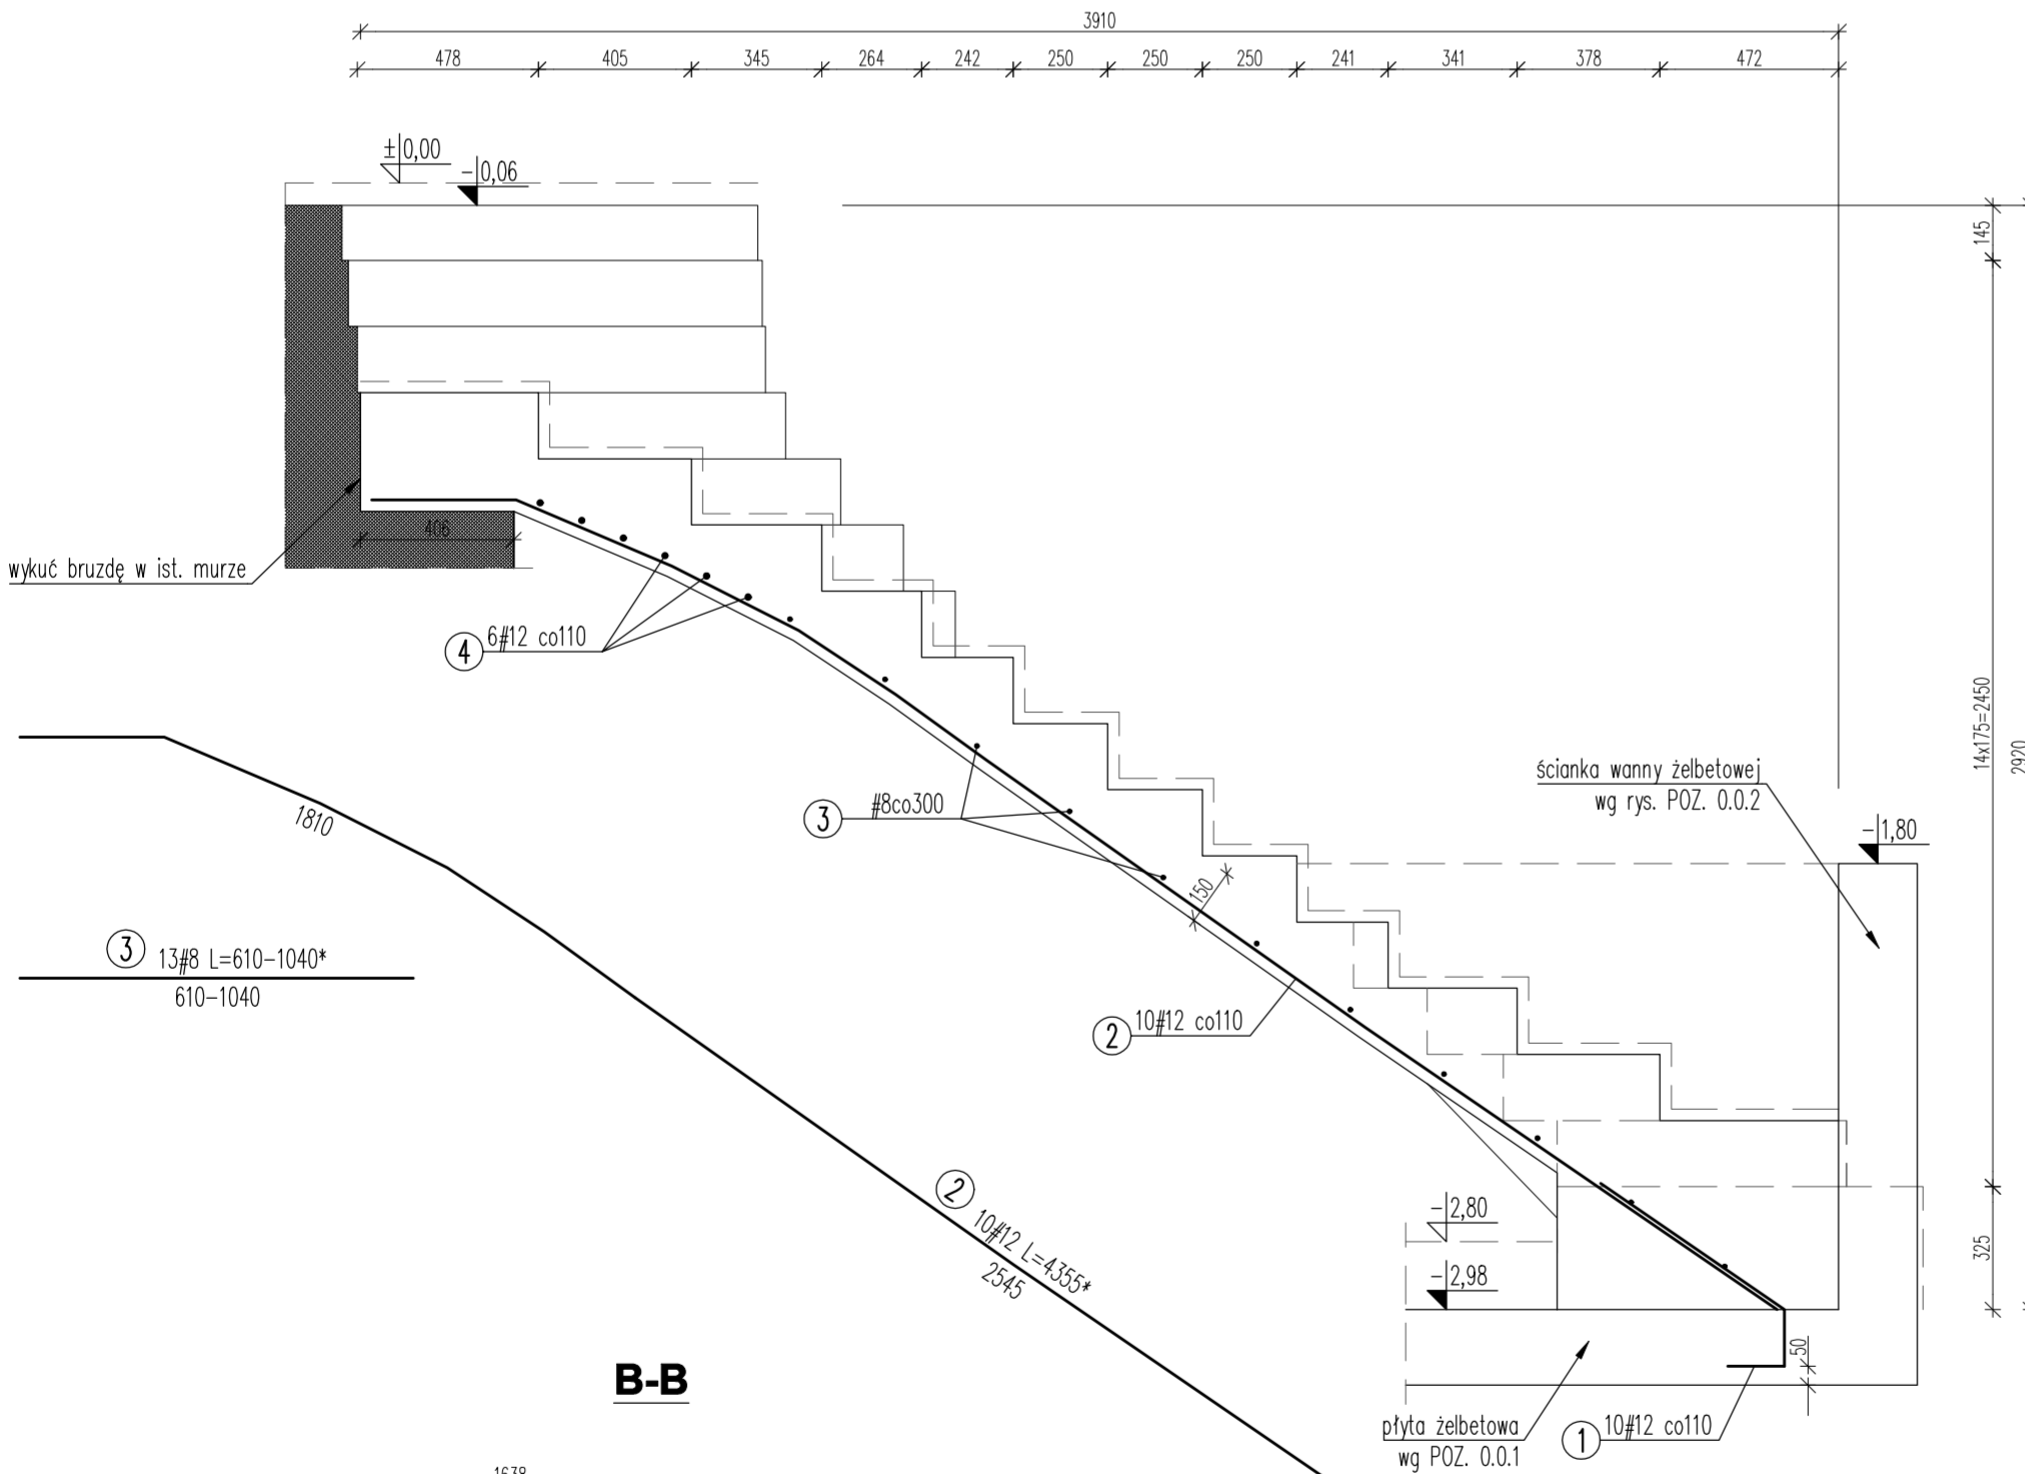

B-B

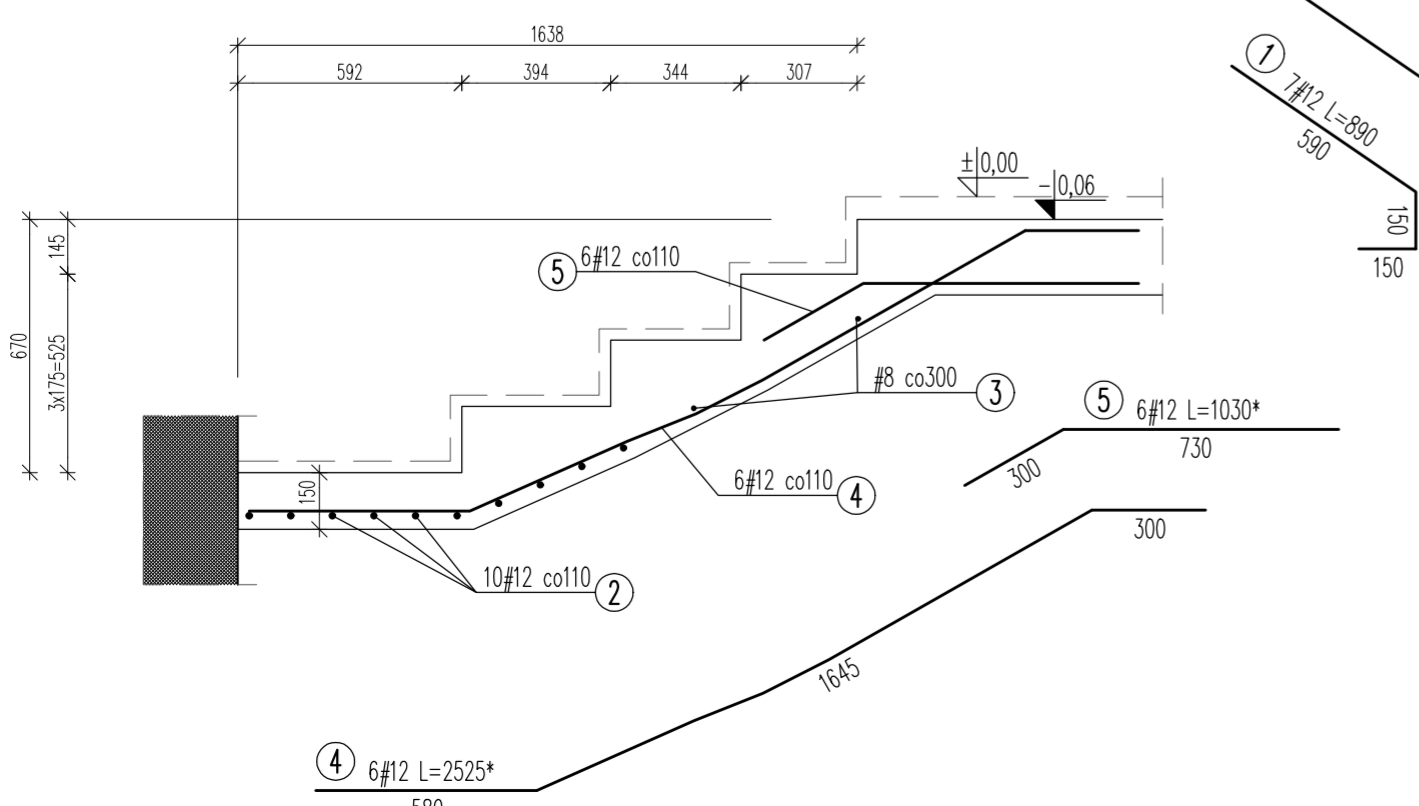

- UWAGI
1. POZIOM ±0,00 ZGODNIE Z PROJEKTEM ARCHITEKTURY.
 2. WYMIARY SPRAWDZIĆ I PASOWAĆ NA BUDOWIE.
 3. WSZELKIE WĄTPLIWOŚCI KONSULTOWAĆ Z PROJEKTANTEM.
 4. ŁĄCZENIE PRĘTÓW GŁÓWNYCH NA ZAKŁAD MIN. 50CM SPAWANY SPONĄ PACHWINOWĄ GR. 5MM.
 5. WYMIARY PRĘTÓW OZNACZONE SYMBOLEM "*" PODANO ORIENTACYJNIE. DŁUGOŚĆ PRĘTÓW NALEŻY KAŻDORAZOWO DOSTOSOWAĆ DO KRZYWIZNY PŁYTY BIEGOWEJ ZACHOWUJĄC NOMINALNE OTULENIE.


ZESTAWIENIE AKCESORIÓW DLA ELEMENTU

| POZ. | OPIS | J.M. | IŁOŚĆ | UWAGI |
|------|------|------|-------|-------|
| 1 | - | - | - | - |
| 2 | - | - | - | - |

METRYKA PROJEKTOWANEGO ELEMENTU KONSTRUKCYJNEGO

| Klasa betonu | C30/37 | Objętość [m ³] | - | IŁOŚĆ |
|-------------------|----------------|----------------------------|-----|-------|
| Klasa stali # | A-IIIIN B500SP | Ciężar [kg] | - | - |
| Klasa stali Ø | A-I St3S | Faza [mm] | - | 1 |
| Otulina góra [mm] | 30 | Otulina bok [mm] | 30 | - |
| Otulina dół [mm] | 30 | Klasa ekspozycji | XC1 | - |

WYTYCZNE DLA ZBROJENIA

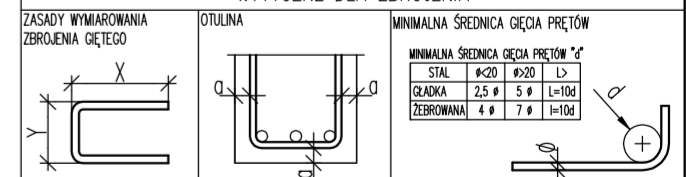

| | | | |
|-------------|---------|------|--------------|
| 03 | - | - | - |
| 02 | - | - | - |
| 01 | - | - | - |
| NR | rewizji | Data | Zakres zmian |
| REWIZJE | | | |
| Modyfikował | | | |

ZESTAWIENIE STALI ZBROJENIOWEJ

| ELEMENT: | | POZYCJA 0.5.2 | | | |
|-----------------------------|---------------|---------------|--------------|-------------------|-------|
| NR PRĘTA | ŚREDNICA [MM] | LICZBA [SZT.] | DŁUGOŚĆ [MM] | DŁUGOŚĆ CAŁK. [M] | |
| | | | | #8 | #12 |
| 1 | 12 | 9 | 890 | 8,01 | |
| 2 | 12 | 10 | 4355 | 43,55 | |
| 3 | 8 | 13 | 1040 | 13,52 | |
| 4 | 12 | 6 | 2525 | | 15,15 |
| 5 | 12 | 6 | 1030 | | 6,18 |
| DŁUGOŚĆ RAZEM [M] | | | | 13,52 | 72,89 |
| MASA JEDNOSTKOWA [KG/M] | | | | 0,40 | 0,890 |
| MASA RAZEM WG ŚREDNICY [KG] | | | | 5,4 | 64,9 |
| MASA OGÓLNA [KG] | | | | | 70 |
| WYKONAC SZTUK: | | | | 1 | 70 |

INWESTOR: NARODOWE MUZEUM MORSKIE W GDAŃSKU
UL. OCEWNIANKA 8-13, 80-751 GDAŃSK, TEL. 583 018 811

WYKONAWCA: 3JM MICHAŁ BRYŁKA
UL. TORUŃSKA 21C2, 82-600 KWIŹDZYN, TEL. 552 488 238

PROJEKTANTA: APP PURE A TOMASZ BOBRAS
AL. WOJSKA POLSKIEGO 3841, 80-288 GDAŃSK, TEL. 687 422 422

JEDYNOŚĆ: UIWB SEBASTIAN SZAKIEL
UL. SZCZĘSNA 1A, 87-100 TORUŃ, TEL. 695 983 787

OBJEKT: BUDYNEK ŻURAWIA GDAŃSKIEGO -
- XV W. DŹWIGU PORTOWEGO

ADRES: UL. SZEROKA 67/68, 80-835 GDAŃSK
DZ. NR 169 ORAZ 167, 168, 138/7, 219/10, OBR. NR 89

TYTUŁ: POZYCJA 0.5.2 - SCHODY Z P.-1 NA P.0 W BASZCIE PŁD.

PROJEKTANT: SEBASTIAN SZAKIEL
UPRAWNIENIA BUDOWLANE: POM0221POOK07

BRANZA: KONSTRUKCJA

SKALA: 1:20

NR RYS.: K.49

SPRAWDZAJĄCY: KAROL GABRYŚ
UPRAWNIENIA BUDOWLANE: 31/76/EL

BRANZA: KONSTRUKCJA

SKALA: 1:20

NR RYS.: K.49

PRAWA AUTORSKIE ZASTRZEŻONE