

KOP' A MAPY ZASADNICZEJ
Skala 1:2000

granica terenu objętego wnioskiem


granica obszaru oddziaływania inwestycji
= linii rozgraniczającej teren inwestycji j.w.

LEGENDA ANALIZY:

11



197/5

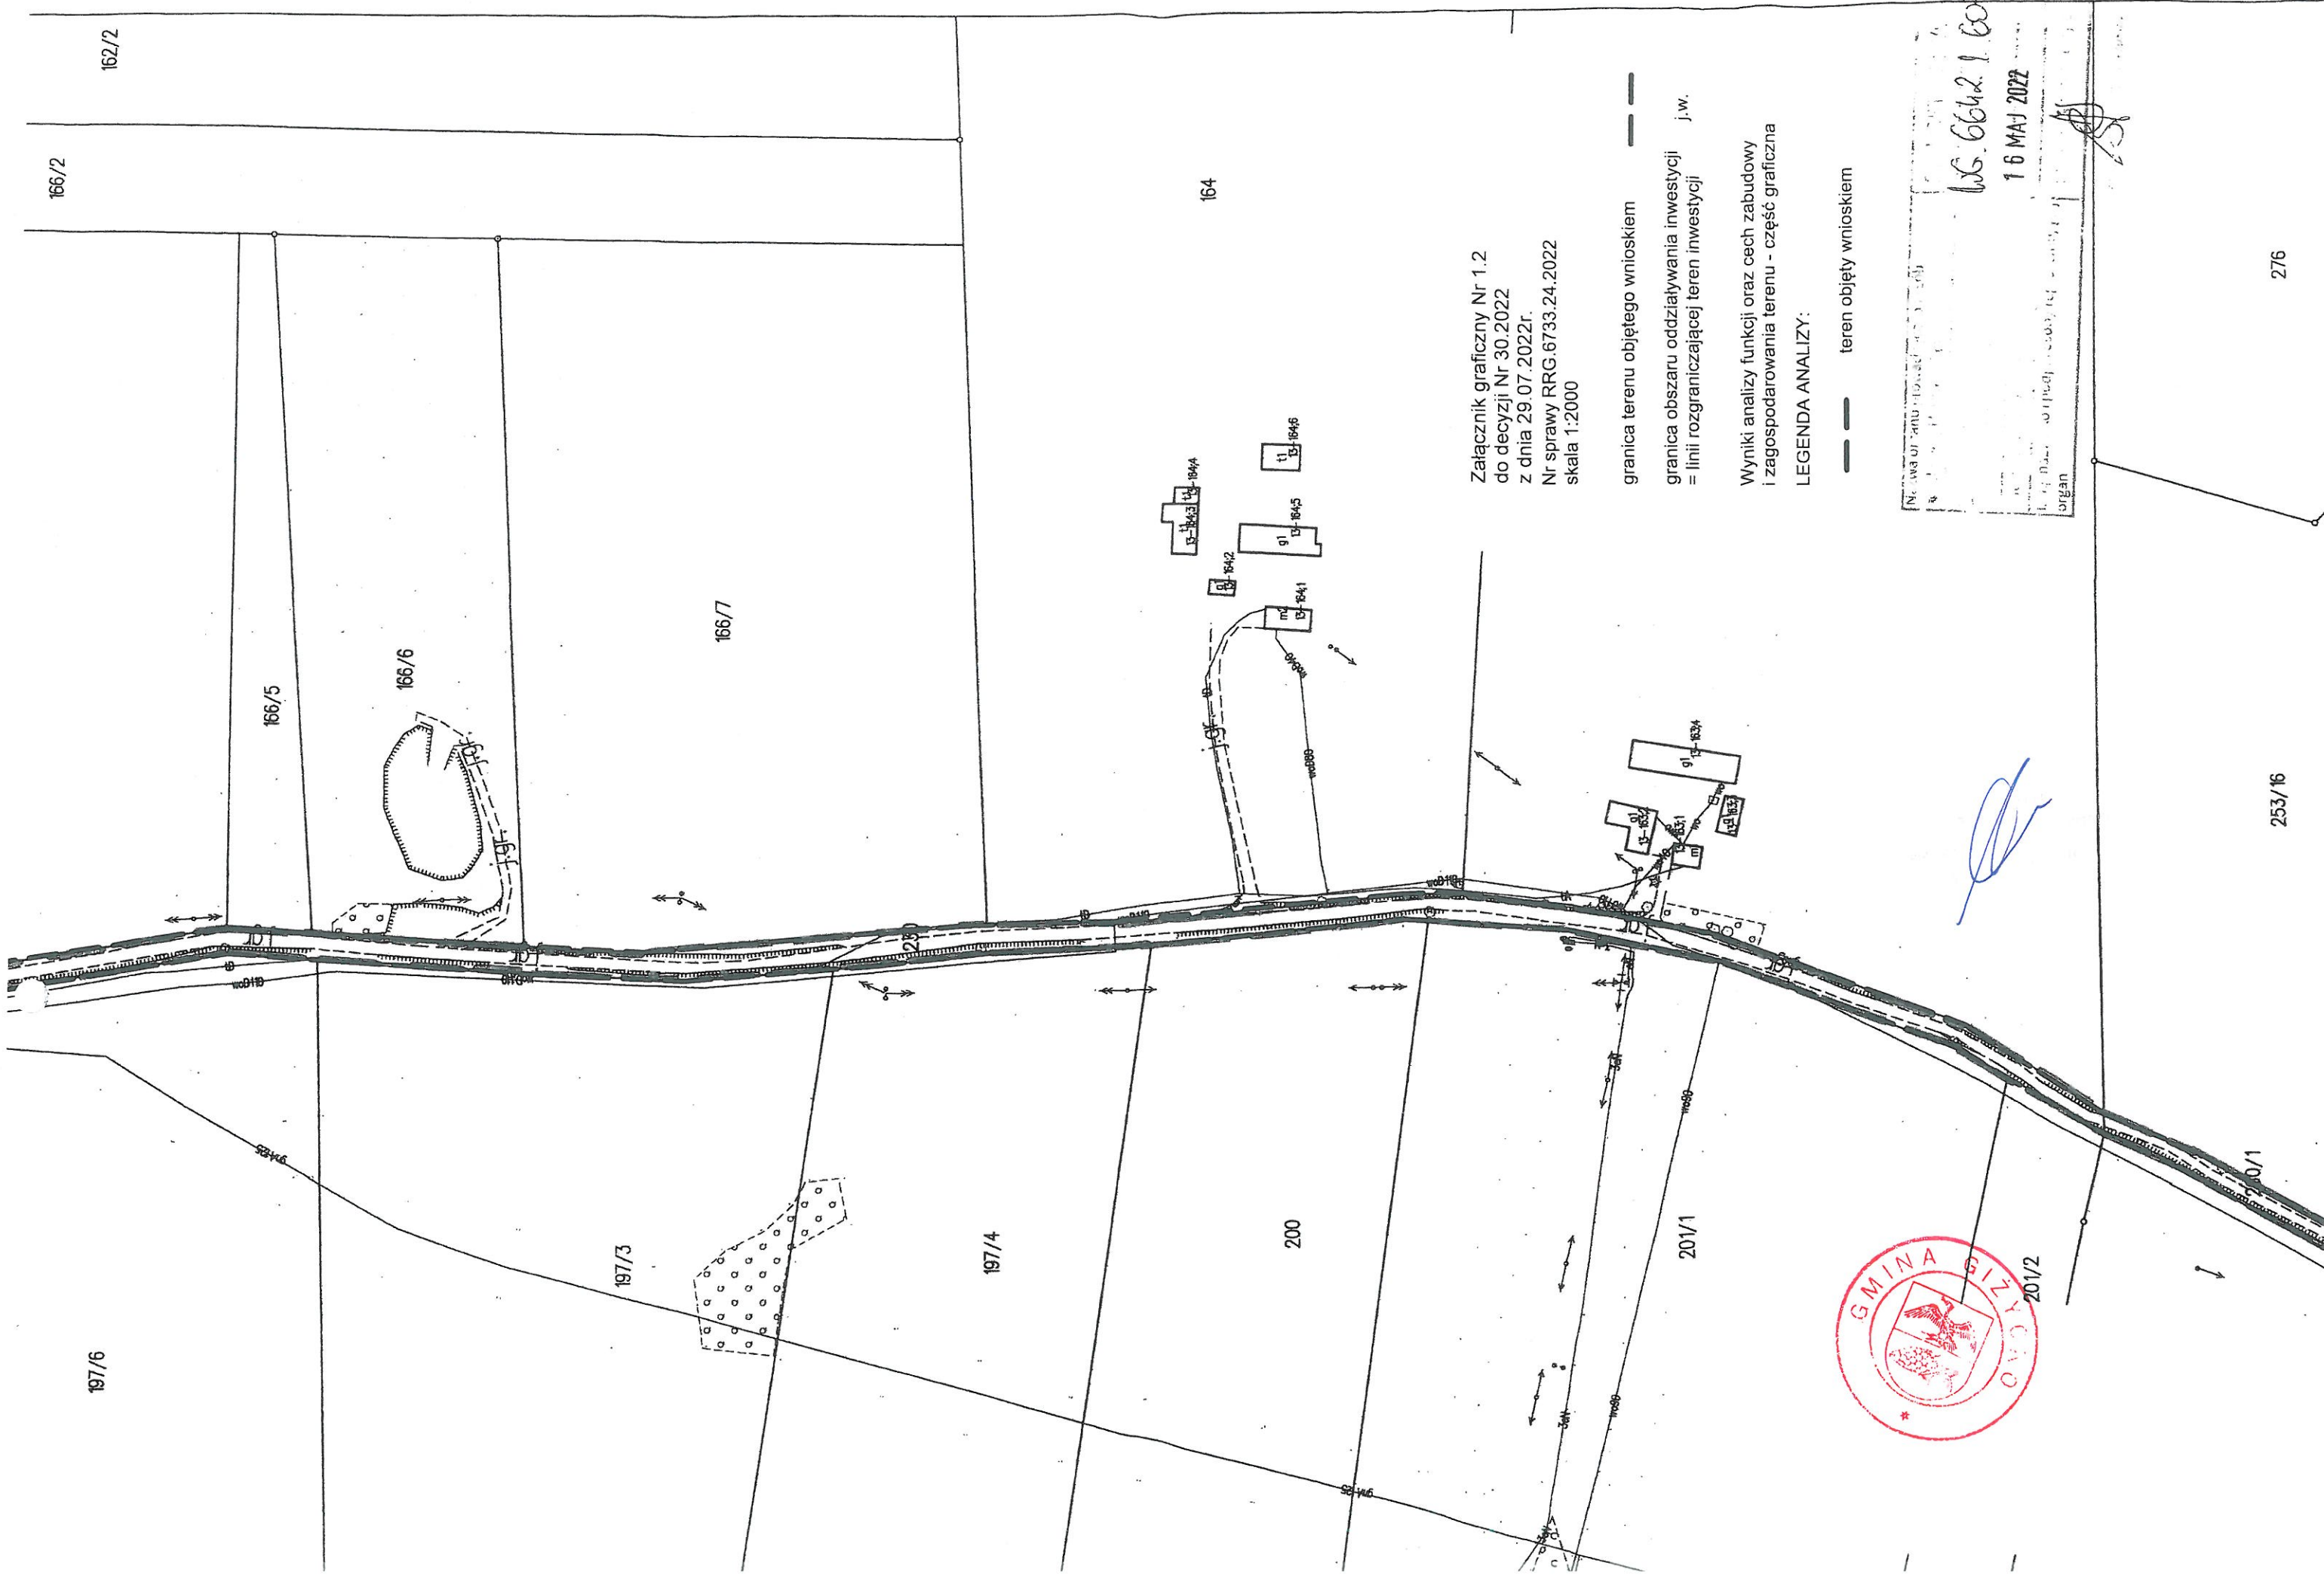

Załącznik graficzny Nr 1.2
do decyzji Nr 30.2022
z dnia 29.07.2022r.
Nr sprawy RRG.6733.24.2022
skala 1:2000

granica terenu objętego wnioskiem
granica obszaru oddziaływania inwestycji
= linii rozgraniczającej teren inwestycji j.w.

Wyniki analizy funkcji oraz cech zabudowy
i zagospodarowania terenu - część graficzna

LEGENDA ANALIZY:

— teren objęty wnioskiem



Na wydanie i przechowanie
L. 1/1 Data: 01.05.2022 r. 16
organ: *WS. 6642.1 Głogów*
16 MAJ 2022

[Handwritten signature]


Obręb Sulimy-Spytkowo
Gmina Giżycko
Powiat Giżycki
woj. warmińsko-mazurskie

KOPIA MAPY ZASADNICZEJ Skala 1:2000

WG 6642.1.04

16 MAI 2022

Urząd

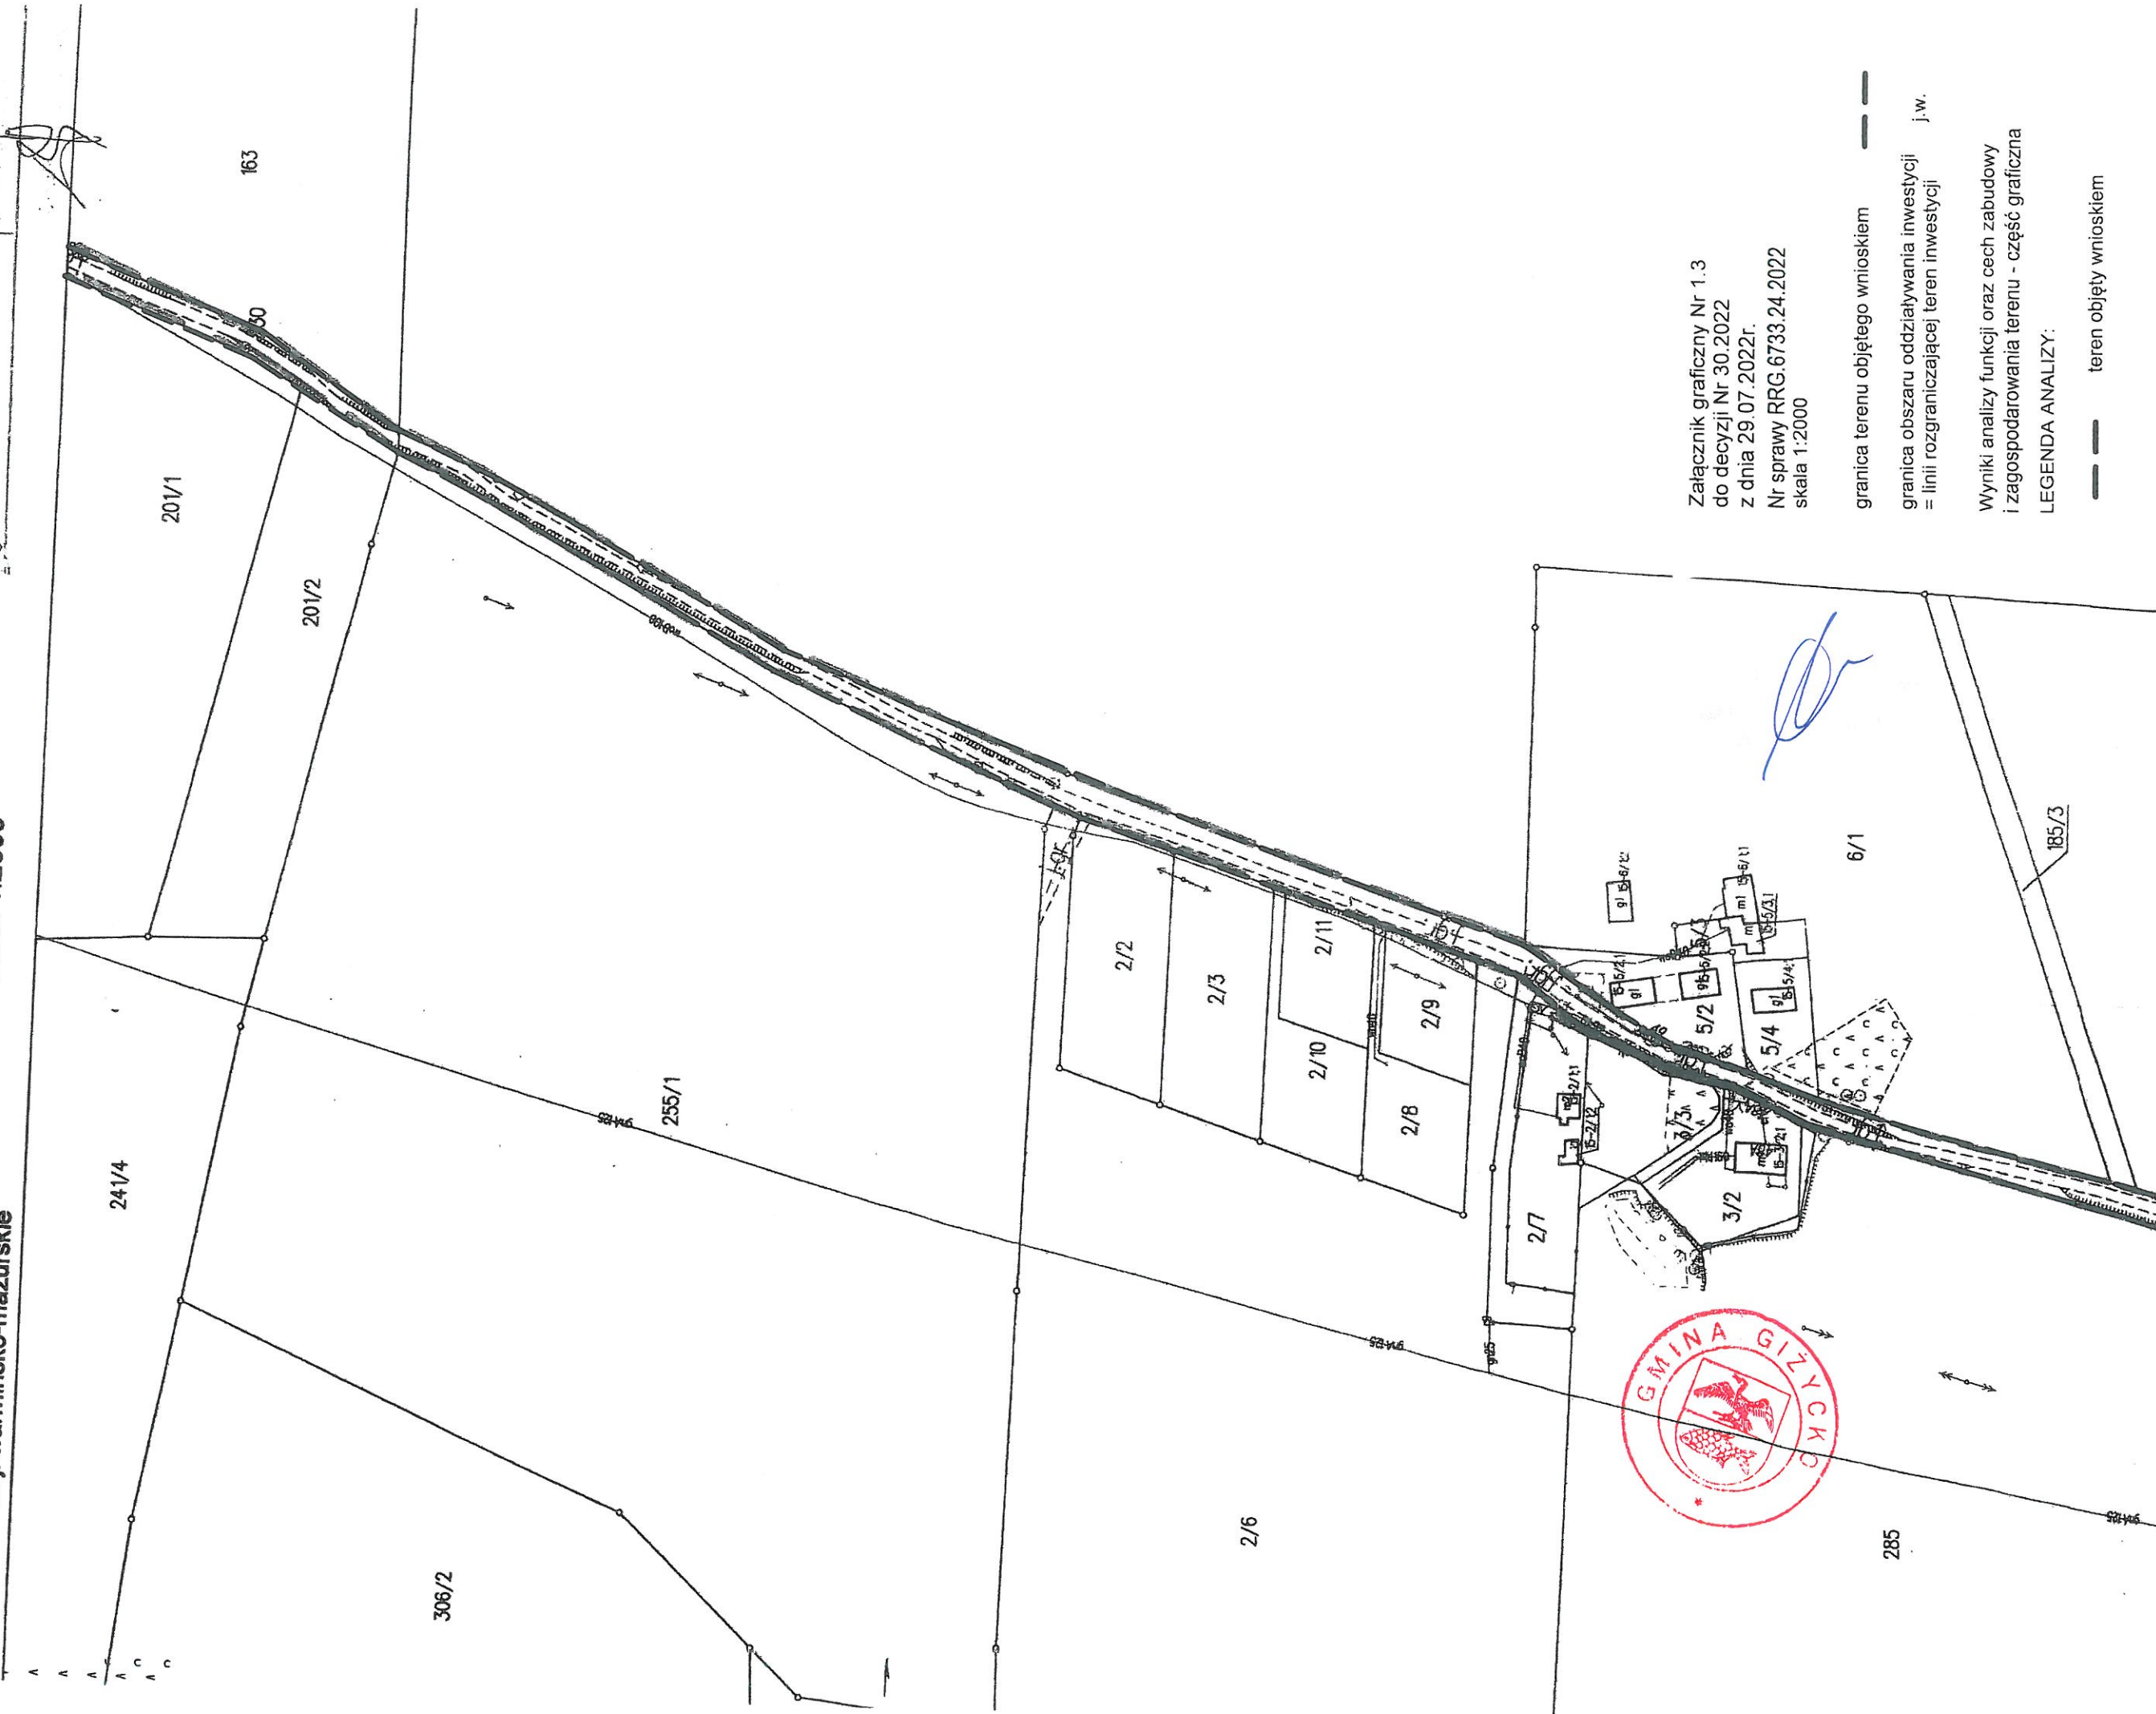

Załącznik graficzny Nr 1.3
do decyzji Nr 30.2022
z dnia 29.07.2022r.
Nr sprawy RRG.6733.24.2022
skala 1:2000

granica terenu objętego wnioskiem

granica obszaru oddziaływania inwestycji
= linii rozgraniczającej teren inwestycji j.w.

Wyniki analizy funkcji oraz cech zabudowy
i zagospodarowania terenu - część graficzna

LEGENDA ANALIZY:

— teren objęty wnioskiem

