


STAROSTA GIŻYCKI
11-500 Giżycko, ul. Gen. J. Zajączka 2
Na podstawie art. 28c ustawy z dnia 17 maja 1989r.
Prawo geodezyjne (kartograficzne
(Dz. U. z 2017 r., poz. 2101), t. ze zm.)
stwierdza się, że dokumentacja projektowa nr:
WG.6630.206.2022 była przedmiotem narady koordynacyjnej
przeprowadzonej za pomocą środków komunikacji elektronicznej
w dniu **12.12.2022**
z up. STAROSTY
Sławomir Bajkowski

Projekt Zagospodarowania Terenu
Arkusz Nr.2 Skala 1:500

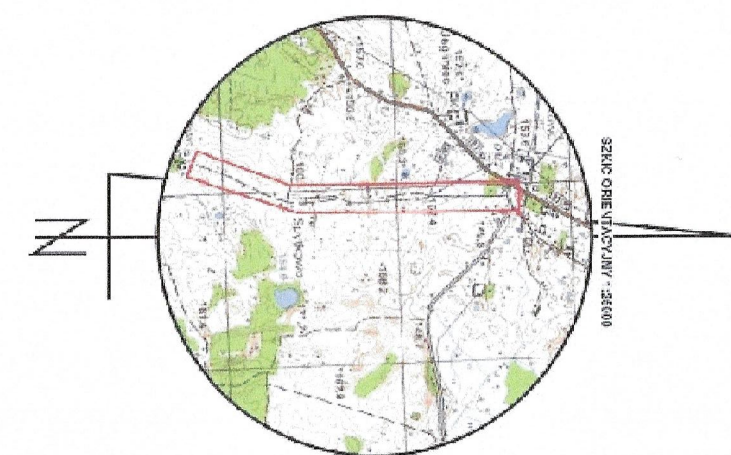


Mapa sytuacyjno-wysokościowa
Skala 1:500


do celów projektowych - aktualna na dzień 12.05.2022
wój. warmińsko-mazurskie
pow. giżycki
gm. Giżycko
obr. 15-Spółdzielczo 15-Sulimów
dz. 13-206, 13-228, 13-230, 15-260/1
st. Teryt 280604_2
Układ współrzędnych: prosokrotny 2000
Układ wysokościowy: Amsterdam EVNFM 2007
Nie wyklucza się istnienia w terenie urządzeń podziemnych,
nie zgłoszonych do inwentaryzacji geodezyjnej.

LEGENDA	
	- istniejąca sieć elektroenergetyczna
	- istniejąca sieć wodociągowa
	- istniejąca sieć telekomunikacyjna
	- istniejąca sieć gazowa
	- projektowana sieć wodociągowa

„Oświadczam, że treść mapy, na której wykonano
niniejszy projekt jest zgodna z treścią mapy
zasadniczej poświadczanej przez organ prowadzący
państwowy zasób geodezyjny i kartograficzny,
identyfikator ewidencyjny materiału zasobu :
nr WG.6640.682.2022.1 z dnia 12.05.2022”

ZAKŁAD OBSŁUGI INWESTYCJI "KOMPLEX-BUD"			
11-500 Giżycko, ul. Kiełkowej Jodłwig 18C/A, tel./fax: 87 428 80 13			
Wytył opracowania Budowa sieci wodociągowej na trasie Spykowo - Sulimów w gminie Giżycko			
Obiekt	Projekt zagospodarowania terenu w27-w45	Nr rys.	2
Investor	Gminny Zakład Komunalny Sp. z o.o. Bystry 1H, 11-500 Giżycko	Skala	1:500
Brano S	Stadium PZT	Data	gru-22
Projektant	mgr inż. Marta Skarżyńska-Stanczyk		

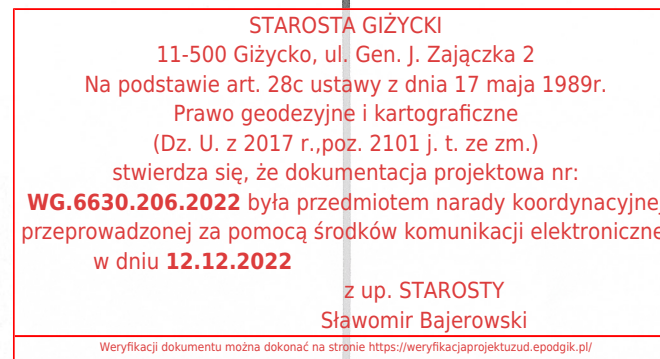

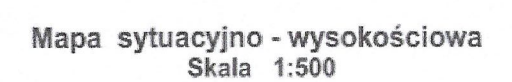

woj. warmińsko-mazurskie
pow. giżycki
gm. Giżycko
obr. 13-Spytkowo 15-Sulimy
dz. 13-206, 13-228, 13-230, 15-260/1

U1.
Terty 280604_2
układ współrzędnych prostokątnych 2000
układ wysokościowy Amsterdam EVRFNH 2007
Nie wyklucza się istnienia w terenie urządzeń podziemnych,
nie zgłoszonych do inwentaryzacji geodezyjnej.

ykonawca:

Usługi Geodezyjne
inż. Andrzej Romejko
ul. Kazimierza Włk. 18/1 11-500 Giżycko
Nr K.E.R.G. WG.6640.682.2022

Wykonawca prac geodezyjnych: inż. Andrzej Romejko
Kierownik prac geodezyjnych: Andrzej Romejko. (nr uprawn.)

OŚWIADCZENIE

Prace geodezyjne zgłoszone w STAROSTWIE POWIATOWYM pod nr **WG.6640.682.2022** zostały **pozytywnie** zweryfikowan: zawiera protokół nr **WG.6640.682.2022.1**

Operat: zarejestrowano pod nr. **P.2806.2022.825**

(Jestem świadomy odpowiedzialności karnej za składanie ⁴

„Oświadczam, że treść mapy, na której wykonano niniejszy projekt jest zgodna z treścią mapy zasadniczej poświadczanej przez organ prowadzący państwowy zasób geodezyjny i kartograficzny; identyfikator ewidencyjny materiału zasobu : nr WG 6640 682 2022.1 z dnia 12.05.2022”

mgr inż. Marcin Janina Stanczyk
Uprawnienia budowlane do kierowania
do kierowania, nadzoru i kontroli
i projektowania sieci wodociagowych,
kanalizacyjnych i cieplych
upr. bud. Nr 54-20/84, upr. pro. SW-31/82

