

STAROSTA NOWOTARSKI

34-400 Nowy Targ, ul. Bolesława Wstydiwego 14

Niniejsza dokumentacja była przedmiotem narady koordynacyjnej w Starostwie Powiatowym w Nowym Targu

w dn. 07.06.2022 znak: 6630. 260. 2022.

w zakresie: *projektu do kanalizacji sanitarnej*

i została uzgodniona z uwagami jak w protokole narady.


Z up. STAROSTY
mgr inż. Magdalena Kosińska-Pellic
Przewodniczący Narady Koordynacyjnej
podpis przewodniczącego narady

USŁUGI GEODEZYJNO-KARTOGRAFICZNE
GEOSerwis Michał Szczęśniak
34-483 Lipnica Wielka 37
tel. 694 02 97 53
NIP 735-233-82-33, REGON 121204170

woj. małopolskie
STAROSTWO POWIATOWE
gm. 121105-2, Jabłonka
obręb: 0003, Lipnica Mała

Mapa do celów projektowych.
KM. 7.112.8.04.2.1 skala 1:500
Aktualizacja na dzień 14.08.2020 r.

Ukł. współrzędnych: 2000/7
Poz. odniesienia: Kronsztadt 86
GK.66 40.4916.2020

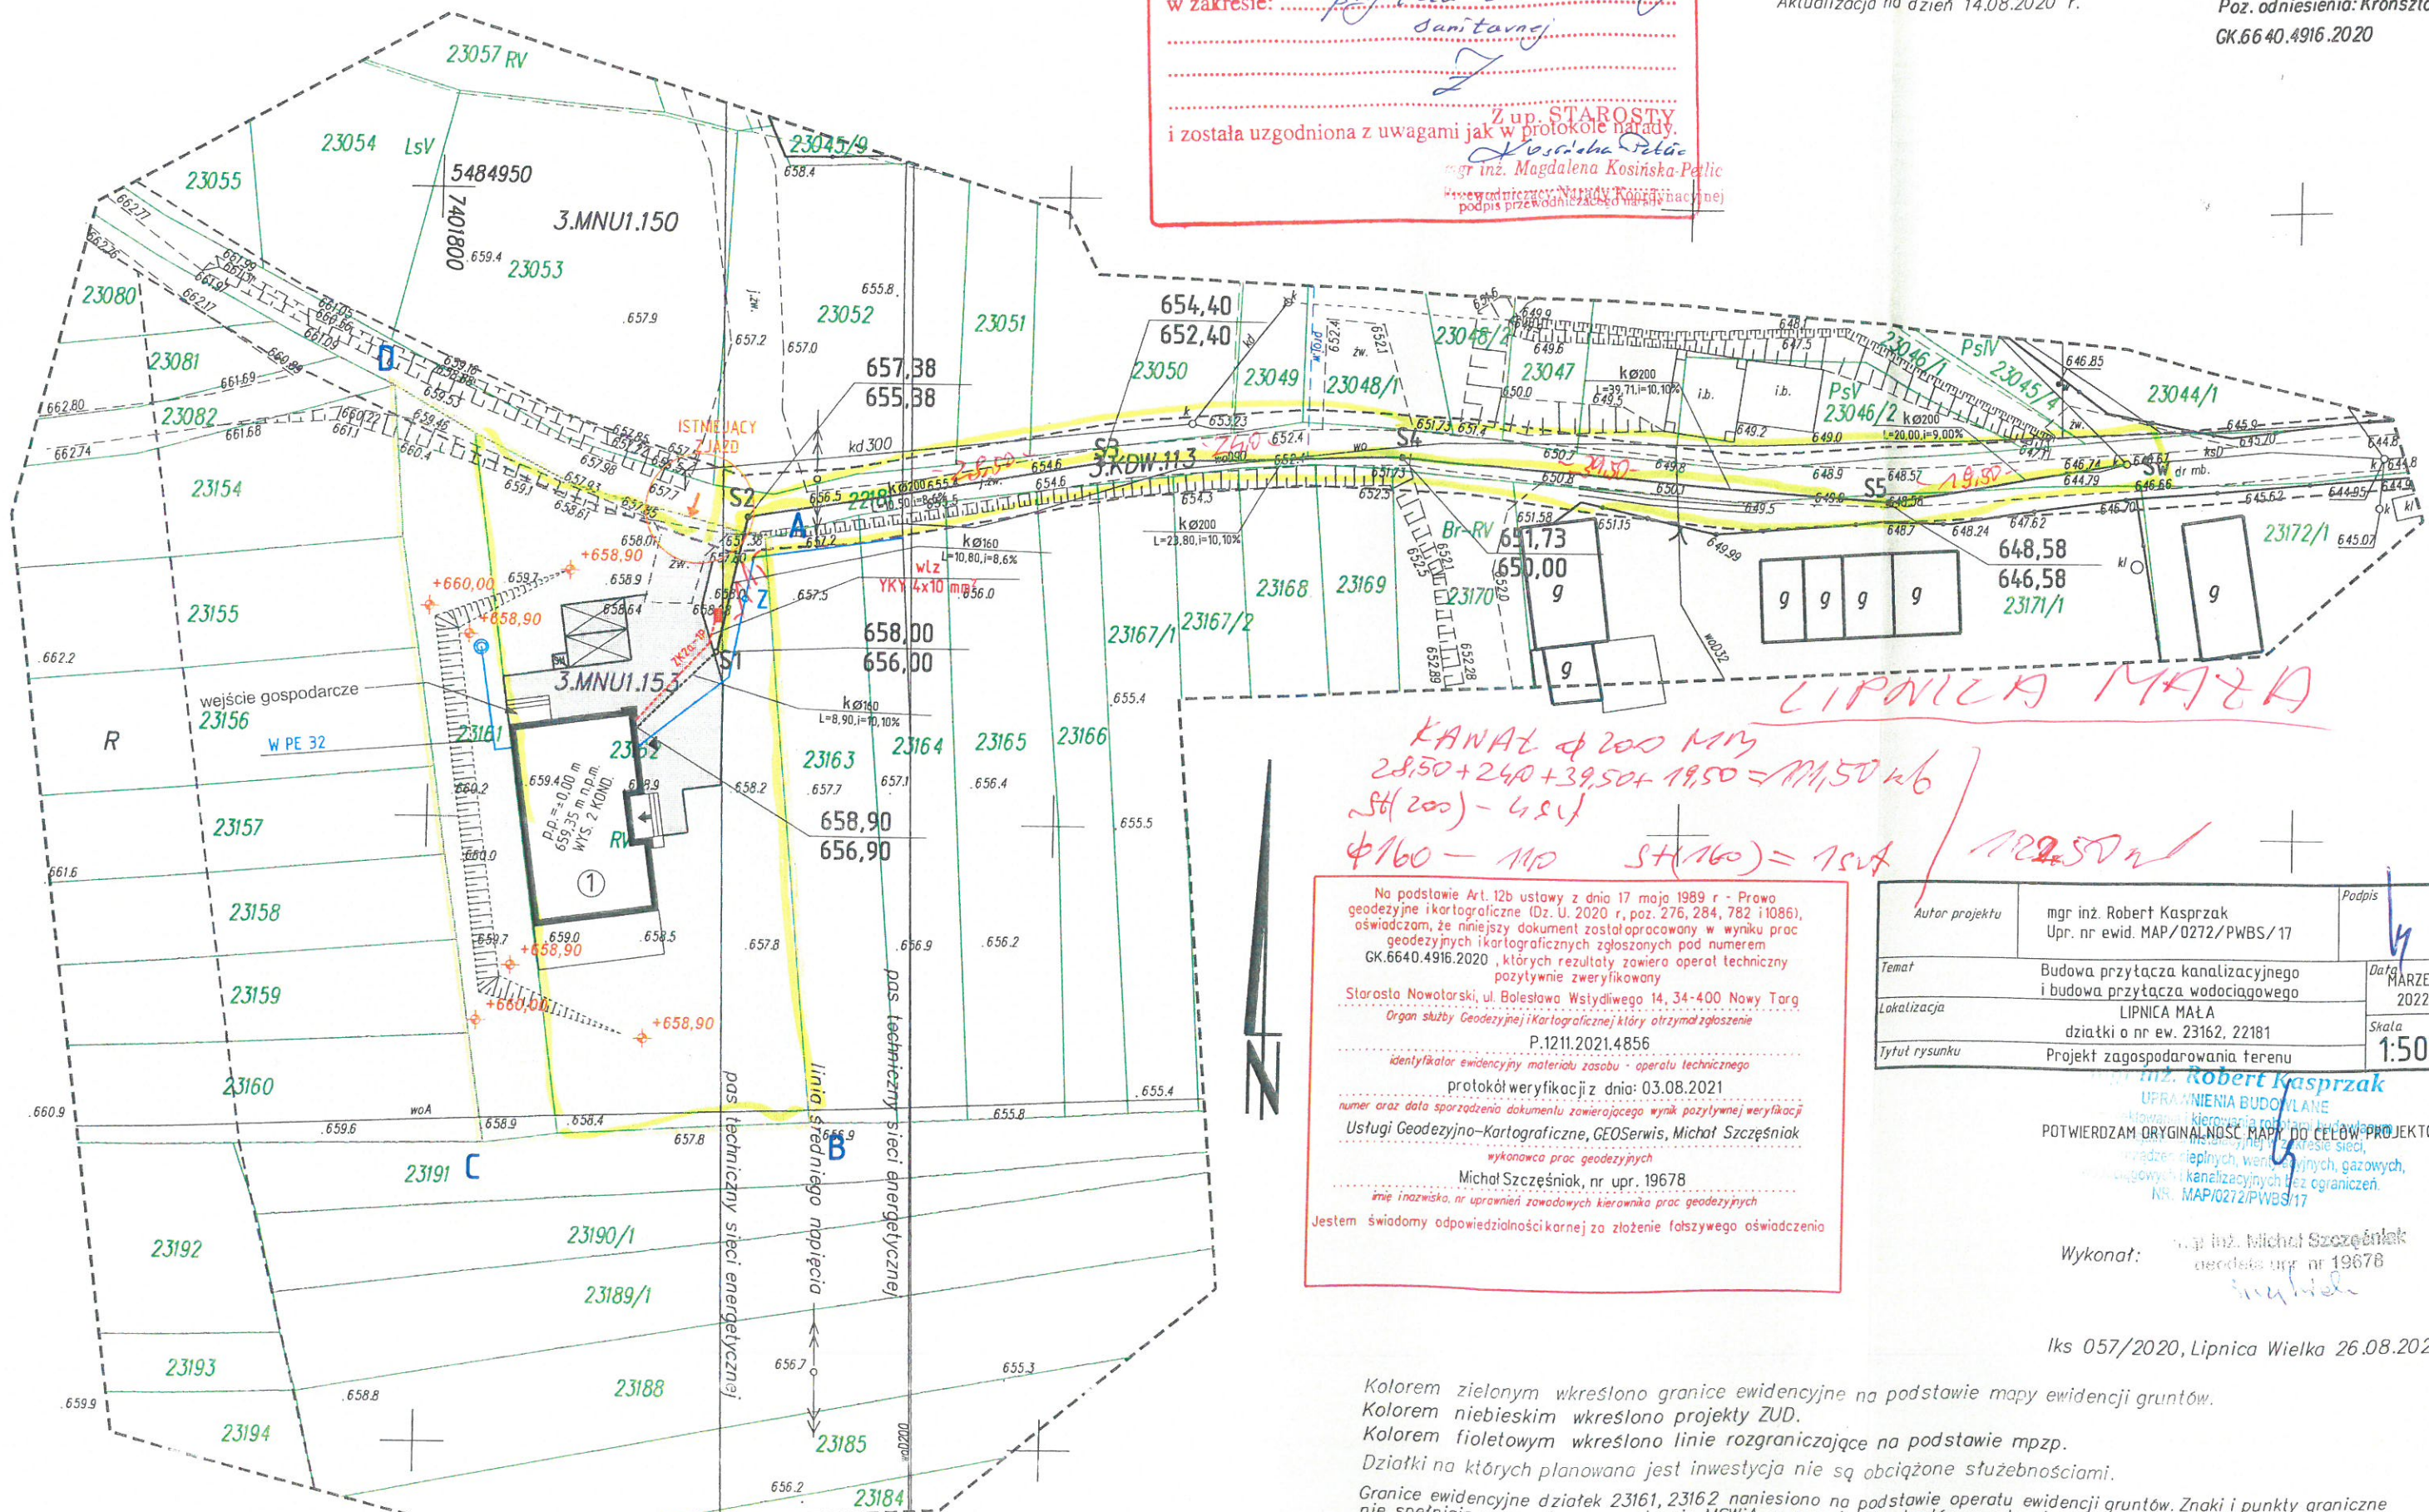

KANAL $\phi 200$ mm
28,50 + 24,0 + 39,50 + 19,50 = 111,50 m
ST(200) - 4 szt
 $\phi 160$ - 110 ST(160) = 7 szt

Na podstawie Art. 12b ustawy z dnia 17 maja 1989 r. - Prawo geodezyjne i kartograficzne (Dz. U. 2020 r., poz. 276, 284, 782 i 1086), oświadczam, że niniejszy dokument został opracowany w wyniku prac geodezyjnych i kartograficznych zgłoszonych pod numerem GK.6640.4916.2020, których rezultaty zawiera operat techniczny pozytywnie zweryfikowany
Starosta Nowotarski, ul. Bolesława Wstydiwego 14, 34-400 Nowy Targ
Organ służby Geodezyjnej i Kartograficznej który otrzymał zgłoszenie
P.1211.2021.4856
identyfikator ewidencyjny materiału zasobu - operatu technicznego
protokół weryfikacji z dnia: 03.08.2021
numer oraz data sporządzenia dokumentu zawierającego wynik pozytywnej weryfikacji
Usługi Geodezyjno-Kartograficzne, GEOSerwis, Michał Szczęśniak
wykonawca prac geodezyjnych
Michał Szczęśniak, nr upr. 19678
Imię i nazwisko, nr uprawnień zawodowych kierownika prac geodezyjnych
Jestem świadomy odpowiedzialności karnej za złożenie fałszywego oświadczenia

Autor projektu	mgr inż. Robert Kasprzak Upr. nr ewid. MAP/0272/PWBS/17	Podpis
Temat	Budowa przyłącza kanalizacyjnego i budowa przyłącza wodociągowego	Data MARZEC 2022
Lokalizacja	LIPNICA MAŁA działki o nr ew. 23162, 22181	Skala 1:500
Tytuł rysunku	Projekt zagospodarowania terenu	

mgr inż. Robert Kasprzak
UPRAWNIENIA BUDOWLANE
POTWIERDZAM ORYGINALNOŚĆ MAPY DO CELÓW PROJEKTOWYCH
w zakresie: robót ziemnych, sieci, urządzeń cieplnych, wentylacyjnych, gazowych, wodociągowych i kanalizacyjnych bez ograniczeń
NR. MAP/0272/PWBS/17

Wykonał: mgr inż. Michał Szczęśniak
geodeta upr. nr 19678

lks 057/2020, Lipnica Wielka 26.08.2020r.

Kolorem zielonym wkreślono granice ewidencyjne na podstawie mapy ewidencji gruntów.
Kolorem niebieskim wkreślono projekty ZUD.
Kolorem fioletowym wkreślono linie rozgraniczające na podstawie mpzp.
Działki na których planowana jest inwestycja nie są obciążone służebnościami.
Granice ewidencyjne działek 23161, 23162 naniesiono na podstawie operatu ewidencji gruntów. Znaki i punkty graniczne nie spełniają wymagań rozporządzenia MSWiA w sprawie standardów w zakresie dokładności. Dopuszcza się sytuowanie budynków w odległości większej niż 4.0 m od granicy nieruchomości.