


PROJEKT ZAGOSPODAROWANIA TERENU
KOŁDOWO, GM. CZŁUCHÓW DZ. NR 324
SKALA 1:500

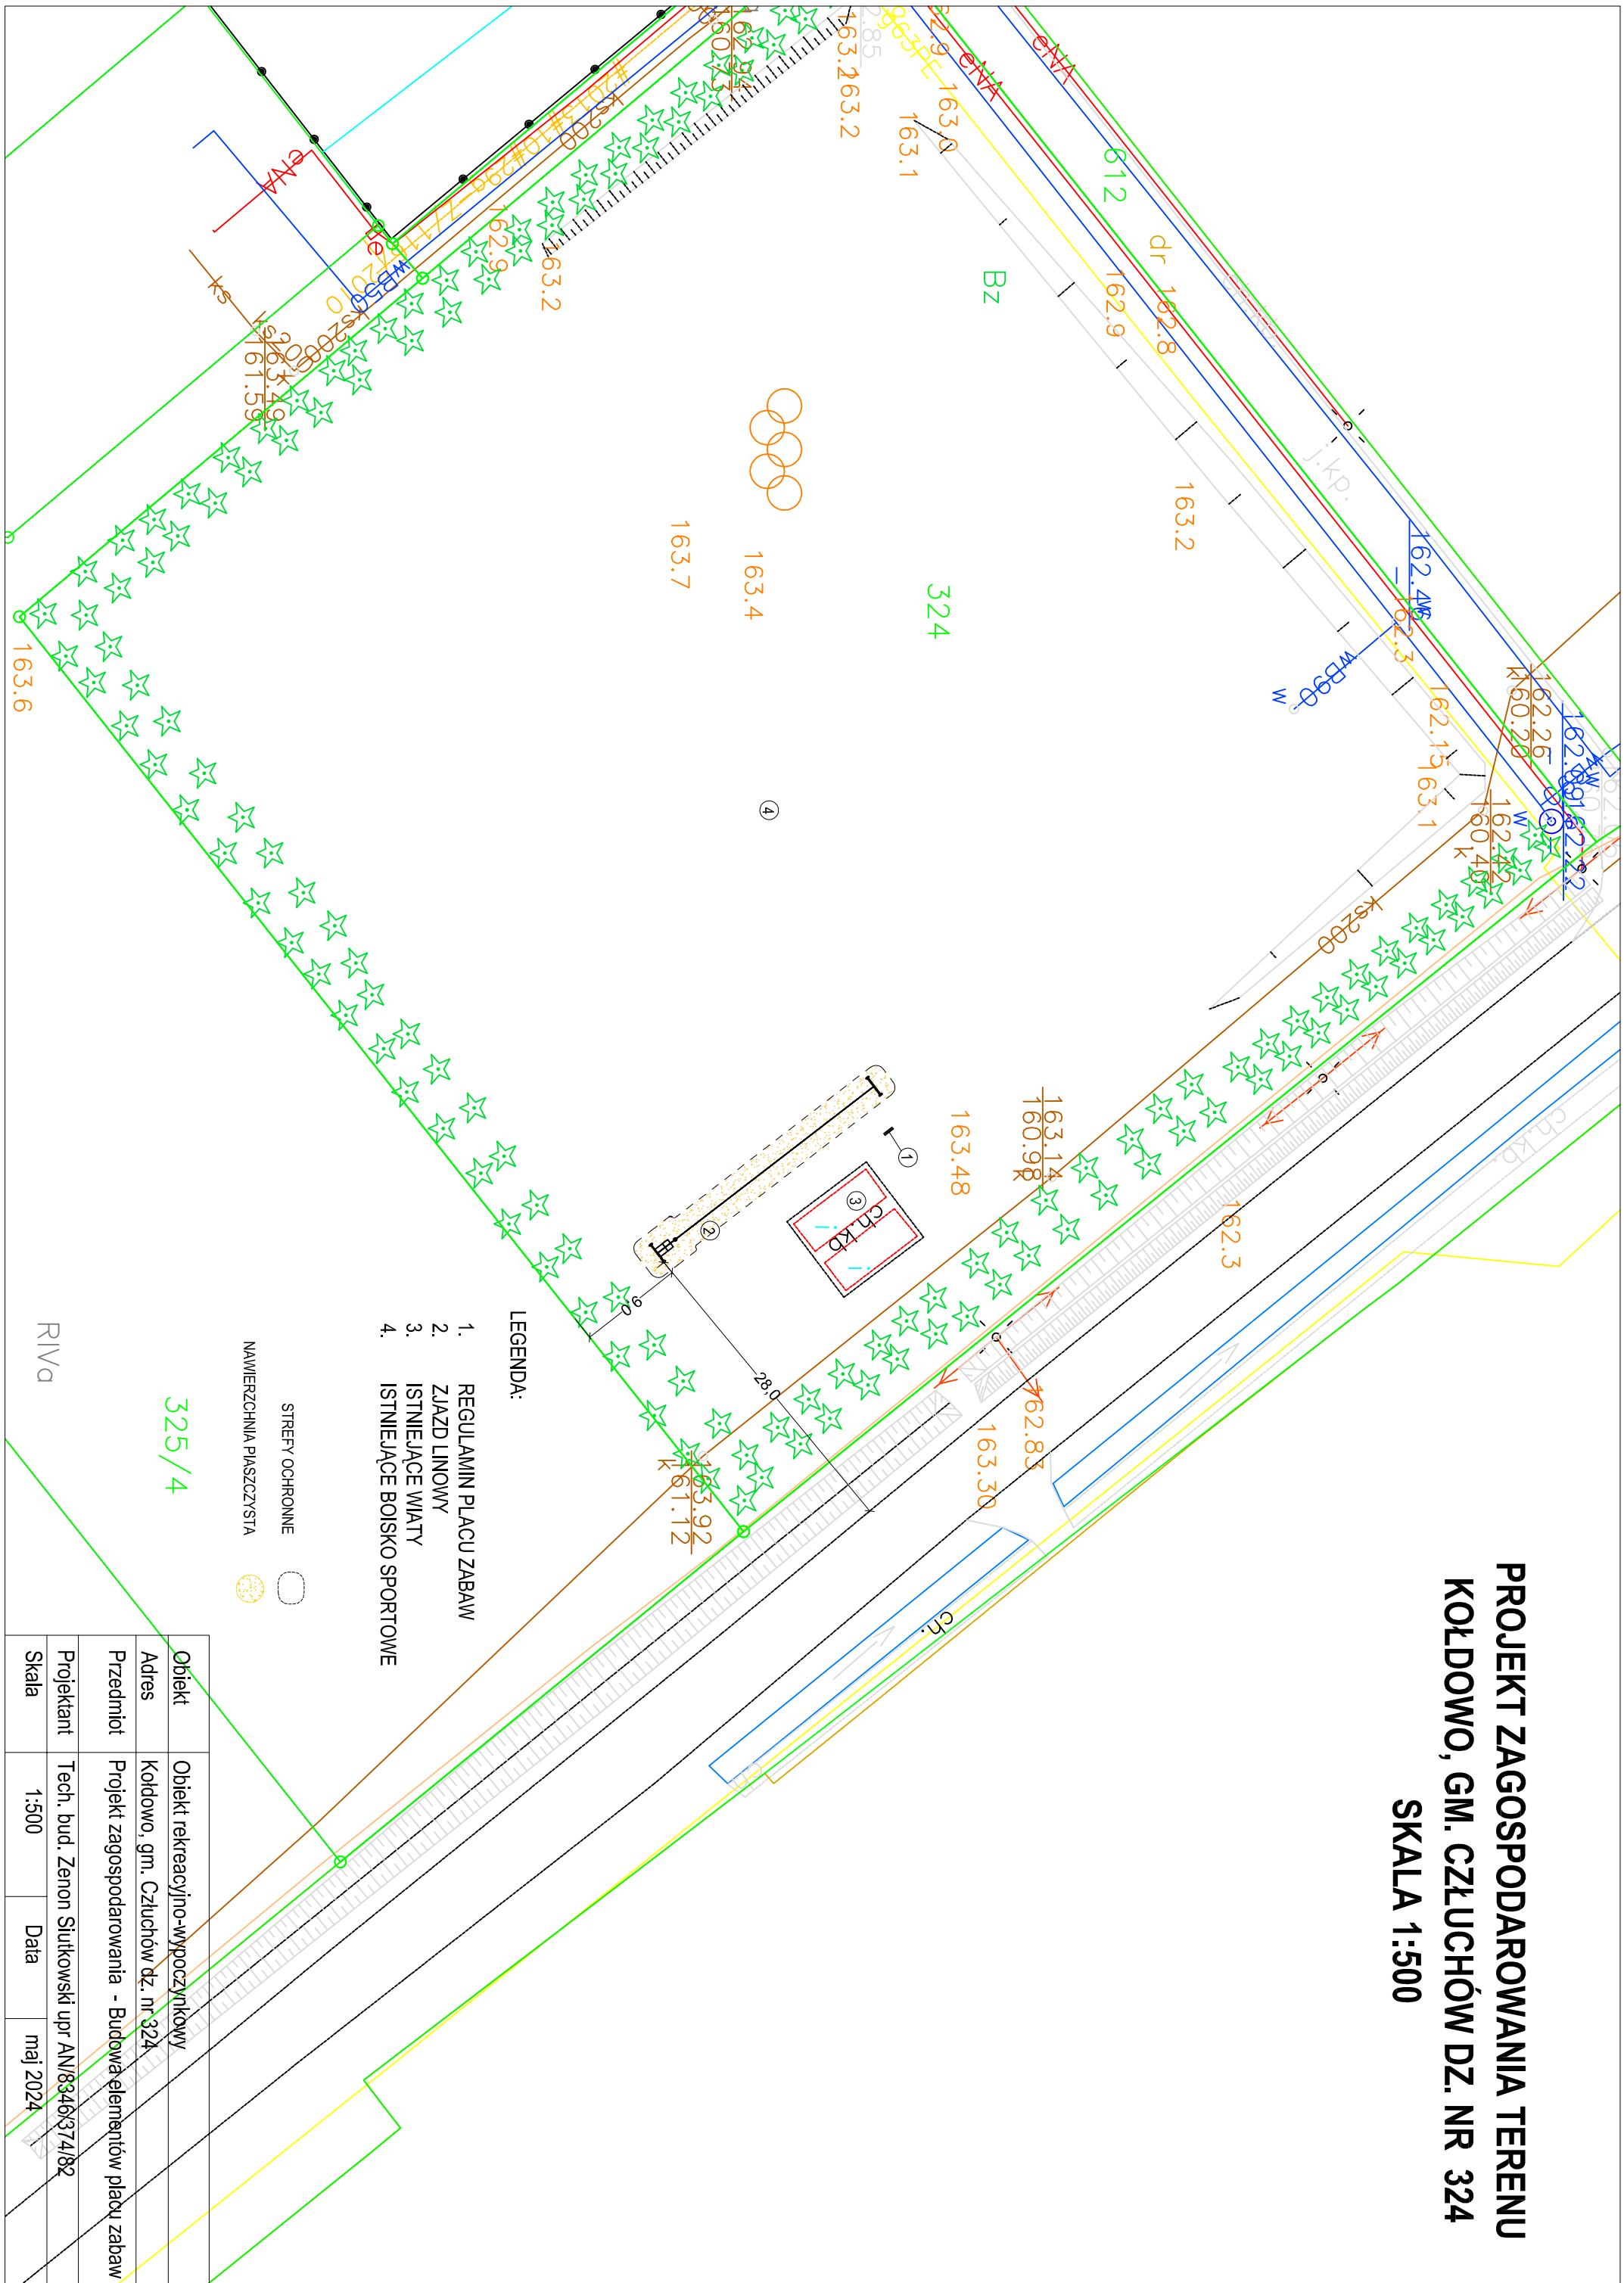

Obiekt	Obiekt rekreacyjno-wypoczynkowy
Adres	Kołdowo, gm. Człuchów dz. nr 324
Przedmiot	Projekt zagospodarowania - Budowa elementów placu zabaw
Projektant	Tech. bud. Zenon Siutkowski upr AN/8346/374/82
Skala	1:500
Data	maj 2024