
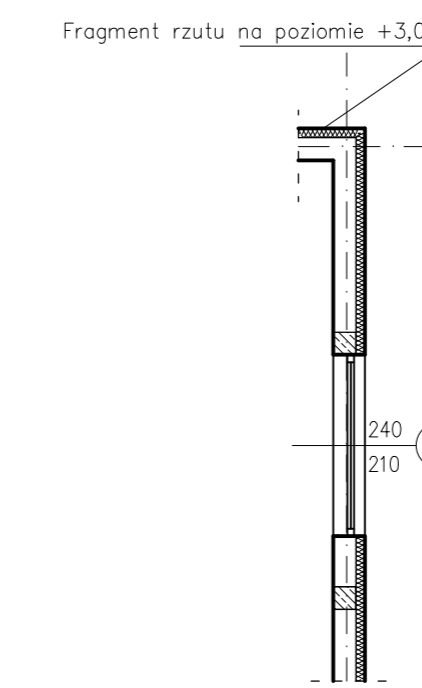


STRATEGICZNA ROZBUDOWA  
INFRASTRUKTURY SPORTOWO-EDUKACYJNEJ

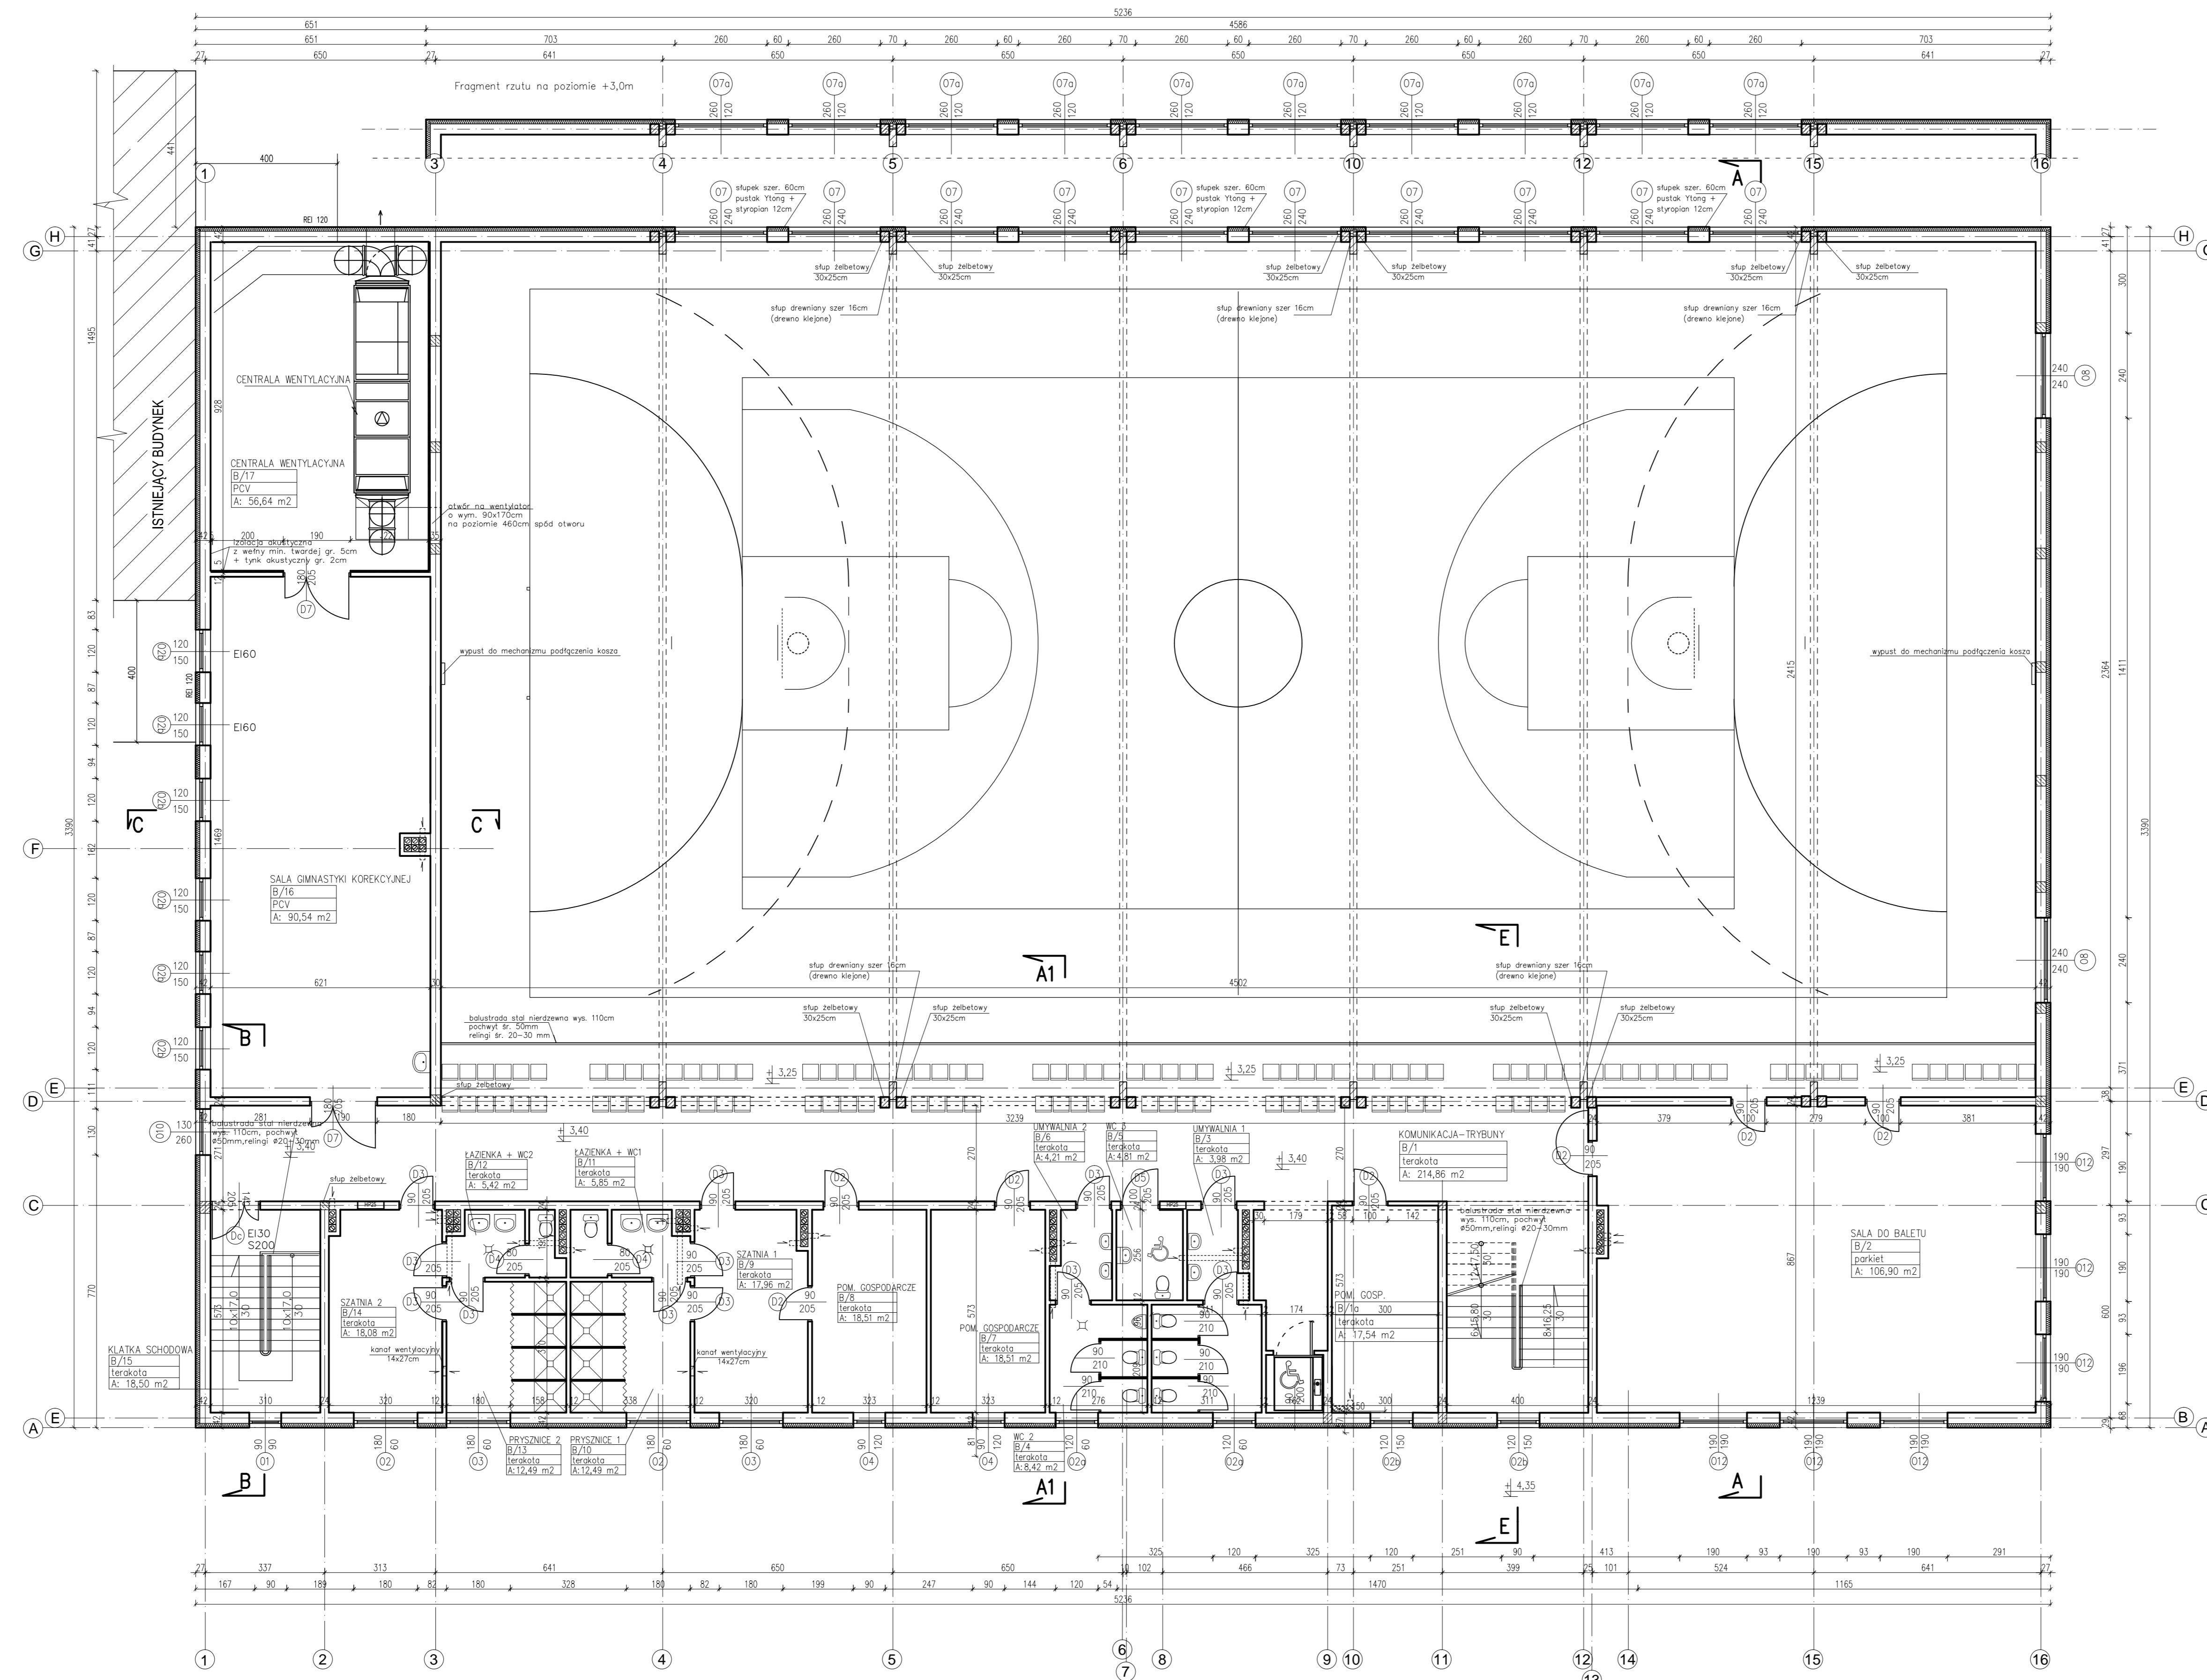


ZESTAWIENIE POMIESZCZEŃ I PIĘTRA			
LP.	NAZWA	POSADZKA	POWIERZCHNIA [m <sup>2</sup> ]
B1	KOMUNIKACJA	TERAKOTA	214,86
B1a	POM. GOSPODARCZE	TERAKOTA	17,54
B2	SALA DO BALETU	PARKIET	106,90
B3	UMYWALNIA 1	TERAKOTA	3,98
B4	WC 2	TERAKOTA	8,42
B5	WC 3	TERAKOTA	4,81
B6	UMYWALNIA 2	TERAKOTA	4,21
B7	POM. GOSPODARCZE	TERAKOTA	18,51
B8	POM. GOSPODARCZE	TERAKOTA	18,51
B9	SZATNIA 1	TERAKOTA	17,96
B10	PRYSZNICE 1	TERAKOTA	12,49
B11	ŁAZIENKA + WC 1	TERAKOTA	5,85
B12	ŁAZIENKA + WC 2	TERAKOTA	5,42
B13	PRYSZNICE 2	TERAKOTA	12,49
B14	SZATNIA 2	TERAKOTA	18,08
B15	KŁATKA SCHODOWA	TERAKOTA	18,50
B16	SALA GIMN. KOREKCYJNEJ	PCV	90,54
B17	CENTRALA WENTYLACYJNA	PCV	56,64
RAZEM I PIĘTRO:			635,71

LEGENDA:  
 Elementy projektowane  
 Elementy istniejące

UWAGA:  
 W pomieszczeniu centrali wentylacyjnej zostawić otwór montażowy do wprowadzenia central wentylacyjnych.

**RZUT PIĘTRA**  
**POZIOM TRYBUN**  
 (poziom +3,30; +3,15)  
 skala 1:100

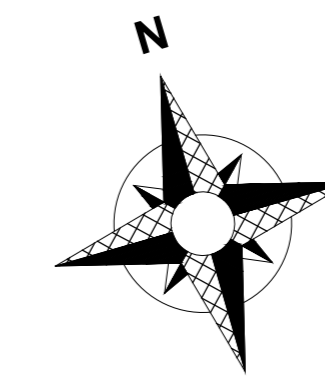

		Plac Szkolny Dwie 28 21-500 Biał Podlaska tel (083) 3424036	
Projekt	RZUT PIĘTRA		
Opis	Strategiczne rozbudowa infrastruktury sportowo-edukacyjnej w Porcie Młoko, etap 1a - budowa sali gimnastycznej i sali korekcyjnej		
Architekt	Ciepła i Miła Pracownia		
Adres	ul. Mickiewicza 1, 05-300 Młoko, Mazowieckie		
Investor	Porcie Młoko ul. Kiszczki 1, 05-300 Młoko, Mazowieckie		
Opis	Projekt		
PROJEKTANT	mgr inż. arch. Sławek Długosz	mgr inż. arch. Sławek Długosz	mgr inż. arch. Sławek Długosz
OPRAWIADZĄCY	mgr inż. arch. Sławek Długosz	mgr inż. arch. Sławek Długosz	mgr inż. arch. Sławek Długosz
Skala	1:100	1:100	1:100