

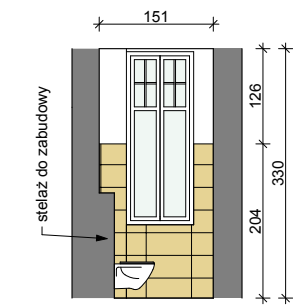


UWAGA!

- * PRZY ŚCIANACH ZASTOSOWAĆ LISTWY PRZYPODŁOGOWE PVC DOSTOSOWANE KOLORYSTYCZNIE DO WYKŁADZINY, WYMIARY 1,5x6,0 cm
- * W POMIESZCZENIU 1.3 ZASTOSOWAĆ LISTWY PRZYPODŁOGOWE SYSTEMOWE WG TARKETT (lub równoważne), KOLOR DOSTOSOWANY DO PODŁOGI ORAZ DEKORACYJNE LISTWY STYROPIANOWE MALOWANE NA KOLOR ŚCIANY, WYMIARY 1,5x12 cm
- * W POMIESZCZENIU 1.3 NALEŻY WYKONAĆ BRUZDY W ŚCIANIE W CELU UKRYCIA NAŚCIENNYCH ELEMENTÓW WENTYLACJI PO CZYM ZAKRYĆ JE PŁYTĄ G-K 12mm Z WYKONANIEM OTWORÓW REWIZYJNYCH
- * W POMIESZCZENIU 1.3 ZALECA SIĘ WYMIANĘ KARNISZY NADOKIENNYCH NA NOWE, KOLOR SREBRNY ORAZ WYMIANĘ OBIĆ TAPICERSKICH KRZESEŁ, KOLOR SZARY
- * W POMIESZCZENIACH SANITARNYCH PRZEWIDUJE SIĘ WYMIANĘ INSTALACJI WODNO-KANALIZACYJNEJ, ARMATURY CERAMICZNEJ (NOWA ARMATURA Z OBSŁUGĄ BEZDOTYKOWĄ) ORAZ WYPOSAŻENIA (SZAFKI ZE ZLEWOZMYWAKIEM)

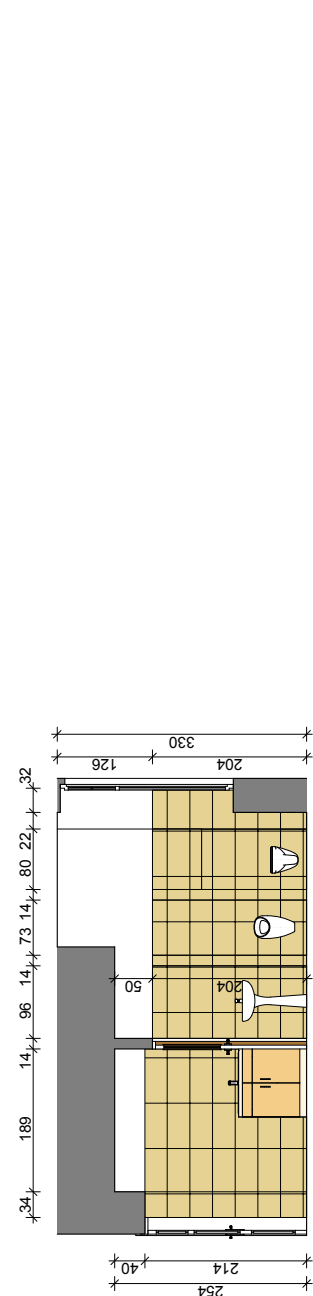


WIDOK O1

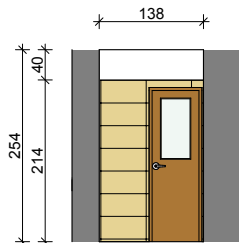


WIDOK R1

WIDOK M1

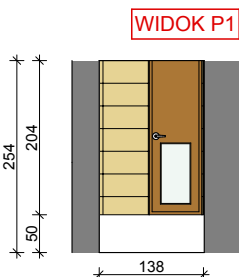

WIDOK P1

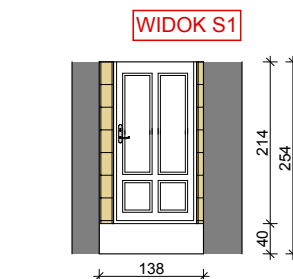

WIDOK S1




WIDOK O1

WIDOK P1

WIDOK R1

WIDOK S1


- ŚCIANY - DEKORACYJNA, WODOROZCIĘCZALNA, AKRYLOWA FARBA LATEKSOWA MALOWANA DWUKROTNIE TIKKURILA OPTIVA COLOUR (lub równoważne), KOLOR G499 WG TIKKURILA SYMPHONY 2436 (lub równoważne)
- ŚCIANY, SUFYTY - DEKORACYJNA, WODOROZCIĘCZALNA, AKRYLOWA FARBA LATEKSOWA MALOWANA DWUKROTNIE TIKKURILA OPTIVA (lub równoważne), KOLOR BIAŁY
- ELEMENTY METALOWE, GRZEJNIKI - EMALIA ALKIDOWA TIKKURILA EVERAL SEMI GLOSS [70] (lub równoważne), KOLOR BIAŁY
- PŁYTKI CERAMICZNE ŚCIENNE - DUSK BEIGE TEX TILE, WG KATALOGU FIRMY OPOCZNO (lub równoważne), WYMIAR: 29x59,3 CM
- PŁYTKI CERAMICZNE PODŁOGOWE - ALLWOOD NUT WG KATALOGU FIRMY OPOCZNO (lub równoważne), WYMIAR: 29,7x59,8 CM
- PODŁOGA DREWNIANA Z DESKI 14 mm - EPOQUE WG TARKETT (lub równoważna) KOLOR I FORMAT WG TARKETT: DĄB EUROPEJSKI RUSTIC, 7877031 - DESKA 200 CM x 19 CM SZCZOTKOWANA (lub równoważny)

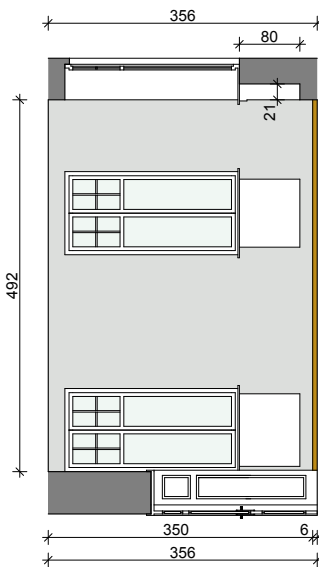


WIDOK W1




WIDOK N1

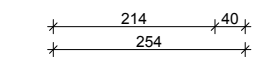

WIDOK N1


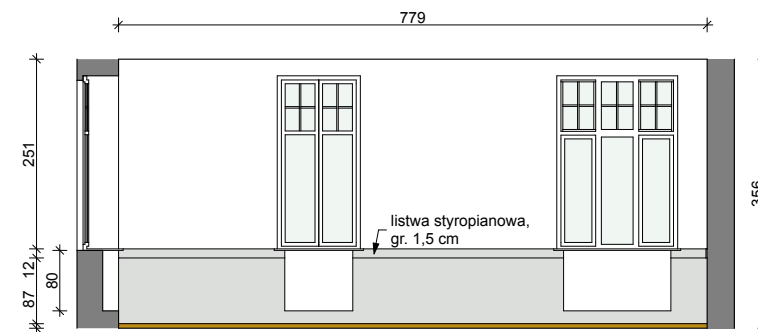


WIDOK U1

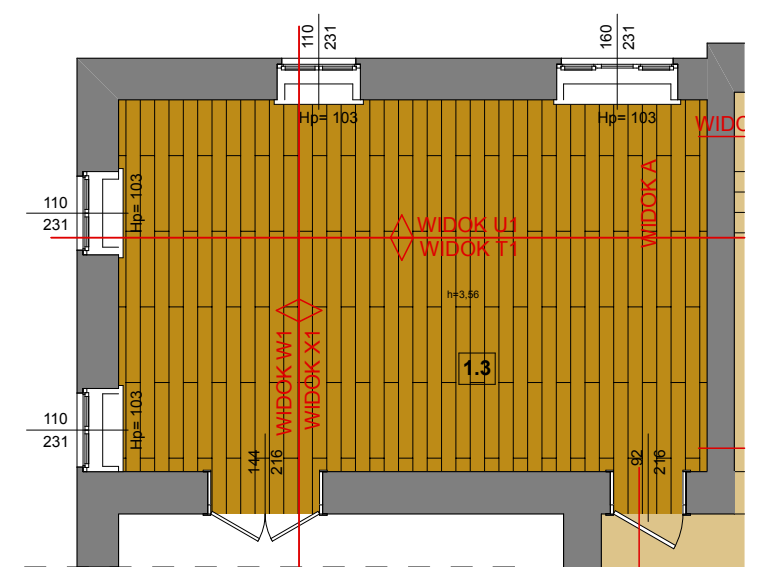

WIDOK A

WIDOK T1

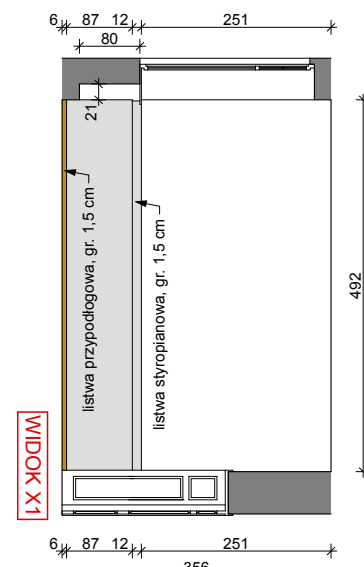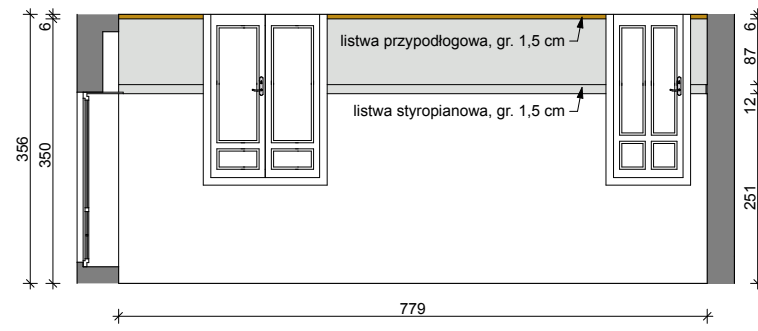

WIDOK X1

PRACOWNIA ARCHYTEKTONICZNA MIEDZY KRESKAMI <small>SPYMON KALUZYŃSKI TEL. +48 802 209 270</small> <small>UL. WARSZAWSKA 11A, 01-020 WARSZAWA, POLSKA</small>		REMONT POMIESZCZEN BUDYNKU RATUSZA WE WRONKACH	
TEMAT: URZĄD MIASTA I GMINY WRONKI, 64-510 WRONKI, UL. - RATUSZOWA 5, DZIAŁKA NR 1413 PROJEKT BUDOWLANY	BRANŻA: ARCHYTEKTONICZNA	SKALA: 1:100	DATA: 05.05.2015
INWESTOR: mgr inż. arch. Szymon Kaluzyński upr. nr 55/WPOKK/2017 SPEC. ARCHYTEKTURA			
LOKALIZACJA: WARSZAWA			
PROJEKTANT: mgr inż. arch. Szymon Kaluzyński upr. nr 55/WPOKK/2017			
ASYSTENT PROJEKTANTA: mgr inż. arch. Szymon Kaluzyński			
ASYSTENT PROJEKTANTA: mgr inż. arch. Szymon Kaluzyński			
TREŚĆ RYSUNKU: RZUT PARTERU - KLADY ŚCIAN			NR TYTUŁOWY: AR-03