

działka nr 267/1 (180411_2.0001.267/1)
 obręb Cetula (180411_2.0001)
 gmina Wiązownica (180411_2)
 pow. Jarosław
 woj. podkarpackie
 Układ współrzędnych "2000"
 Układ odniesienia "Kronsztadt 86"
 440.860.2021

MAPA DO CELÓW PROJEKTOWYCH

Skala 1:500
 8.126.10.12.1.4

GEODETA UPRAWNIONY
ROBERT KASPRZAK
 ul. Jarowa 2, 37-500 Jarosław
 Tel. 603 509 197
 NIP: 792 148 33 33 Regon 650180668

Mapę sporządzono na podstawie mapy zasadniczej ark. nr 8.126.10.12.1 oraz pomiaru uzupełniającego.

Treść mapy w zakresie granic działek, konturów użytków i konturów klas gleboznawczych jest zgodna z mapą ewidencji gruntów i budynków obrębu Cetula.

Mapa aktualna w zakresie opracowania na dzień 08.04.2021 r.

W oznaczonym zakresie nie badano obciążeń służebnościami gruntowymi.


Nie wyklucza się istnienia w terenie urządzeń podziemnych, które nie zostały zgłoszone do inwentaryzacji lub o których brak jest informacji w instytucjach branżowych.

lub o których brak jest informacji w instytucjach branżowych.

PROJEKT ZAGOSPODAROWANIA TERENU

Objekt: Budowa placu zabaw dla dzieci

Lokalizacja: dz. nr ewid. 267/1 obr. Cetula [Nr 0001] gm. Wiązownica
 Inwestor: Gmina Wiązownica, ul. Warszawska 15, 37-522 Wiązownica

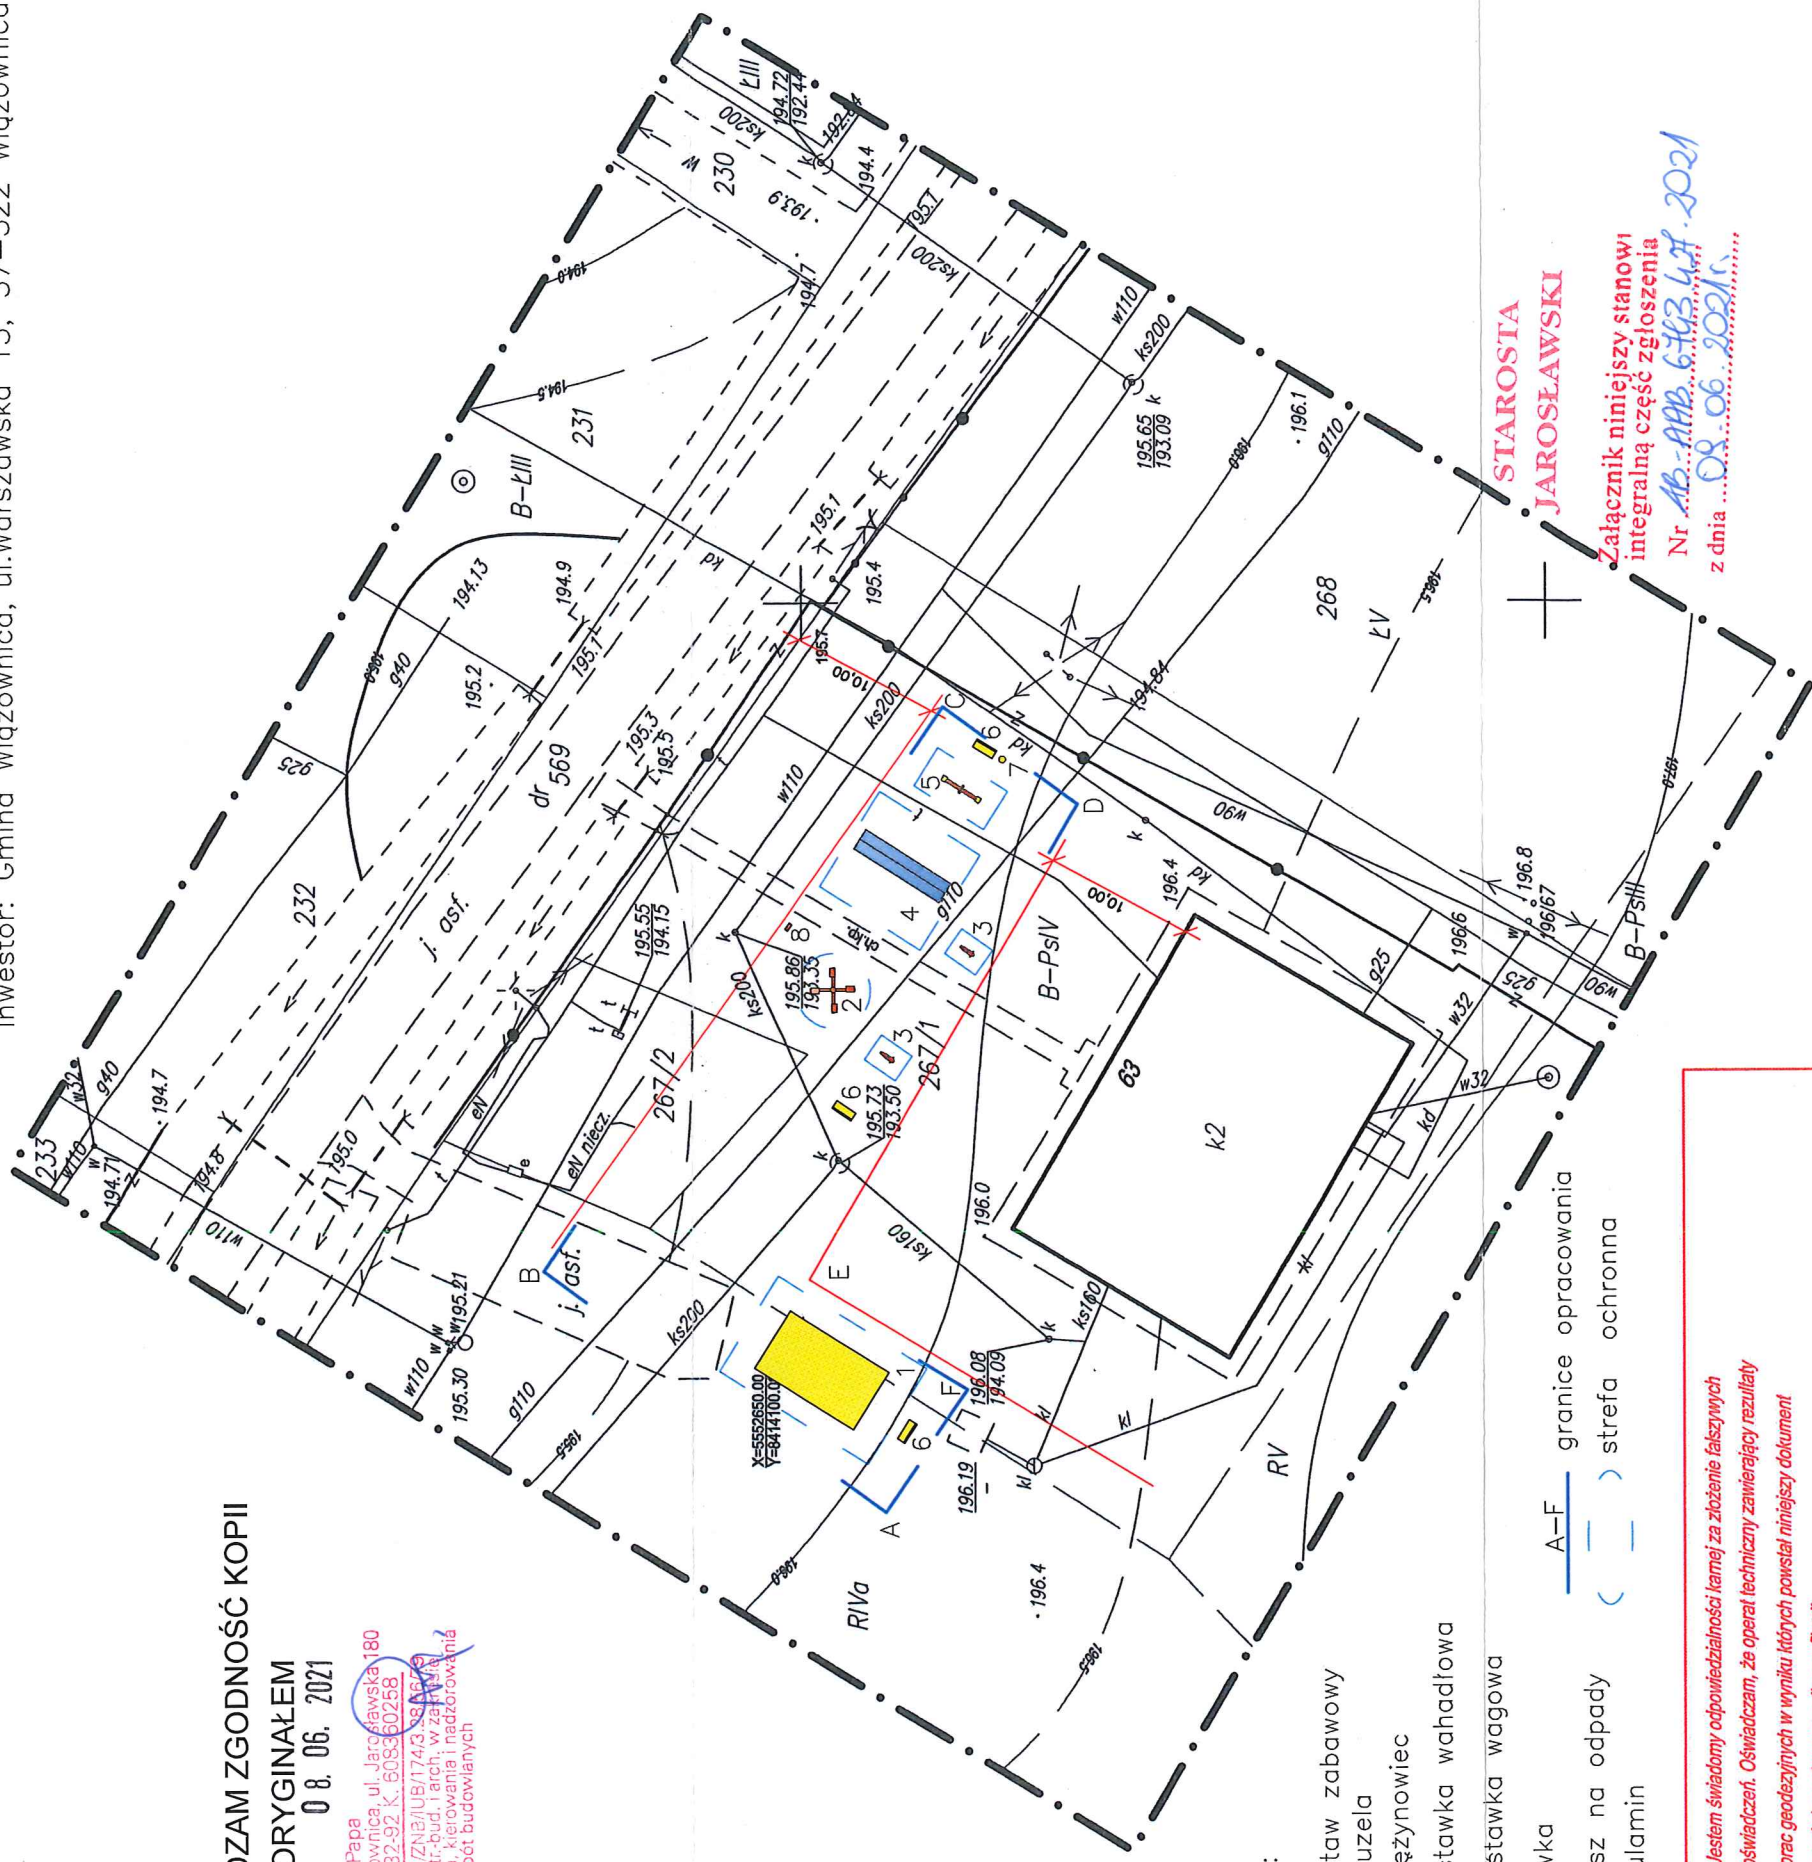

STWIERDZAM ZGODNOŚĆ KOPII
 MAPY Z ORYGINAŁEM
 0 8. 06. 2021

Władysław Papa
 37-522 Wiązownica, ul. Jarosławska 180
 tel./16/622-32-92 K. 603360258
 Upr. Nr WBSPPZ/18/1742/18.06.2021
 w spec. konst. bud. i arch. w z. 18.06.2021
 projektowania, kierowania i nadziorwa
 robót budowlanych

Legenda:

- 1 zestaw zabawowy
 - 2 karuzela
 - 3 sprężynowiec
 - 4 huśtawka wahadłowa
 - 5 huśtawka wagowa
 - 6 ławka
 - 7 kosz na odpady
 - 8 reulamin
- A-F granice opracowania
 () strefa ochronna

STAROSTA
 JAROSŁAWSKI

Załącznik niniejszy stanowi
 integralną część zgłoszenia
 Nr. Ab-PPB-6463/LAT-2021
 z dnia 08.06.2021r.

Jestem świadomy odpowiedzialności karnej za złożenie fałszywych oświadczeń. Oświadczam, że operat techniczny zawierający rezultaty prac geodezyjnych w wyniku których powstał niniejszy dokument uzyskał pozytywny wynik weryfikacji	
440.860.2021	Powiatowy Ośrodek Dokumentacji Geodezyjnej i Kartograficznej w Jarosławiu
440.860.2021_15094	14.04.2021 r.
Imię i Nazwisko oraz nr uprawnień zawodowych kierownika prac	GEODETA UPRAWNIONY ROBERT KASPRZAK Upr. Nr 19450/95

objekt: BUDOWA PLACU ZABAW DLA DZIECI	
lokalizacja: dz. nr ewid. 267/1 obr. Cetula [Nr 0001] gm. Wiązownica	
przedmiot rys.: PROJEKT ZAGOSPODAROWANIA TERENU	skala: 1:500 data: 05-2021 nr rys.: []
zespół projektowy:	specjalność: [] nr upr.: [] podpis: []
projektował: tech. bud. Władysław Papa	arch.-bud. [] arch. []

ul. Jarosławska 180
 37-522 Jarosław
 tel./16/622-32-92 K. 603360258
 Upr. Nr WBSPPZ/18/1742/18.06.2021
 w spec. konst. bud. i arch. w z. 18.06.2021
 projektowania, kierowania i nadziorwa
 robót budowlanych