


# PLAN zagospodarowania przestrzennego 1:1000

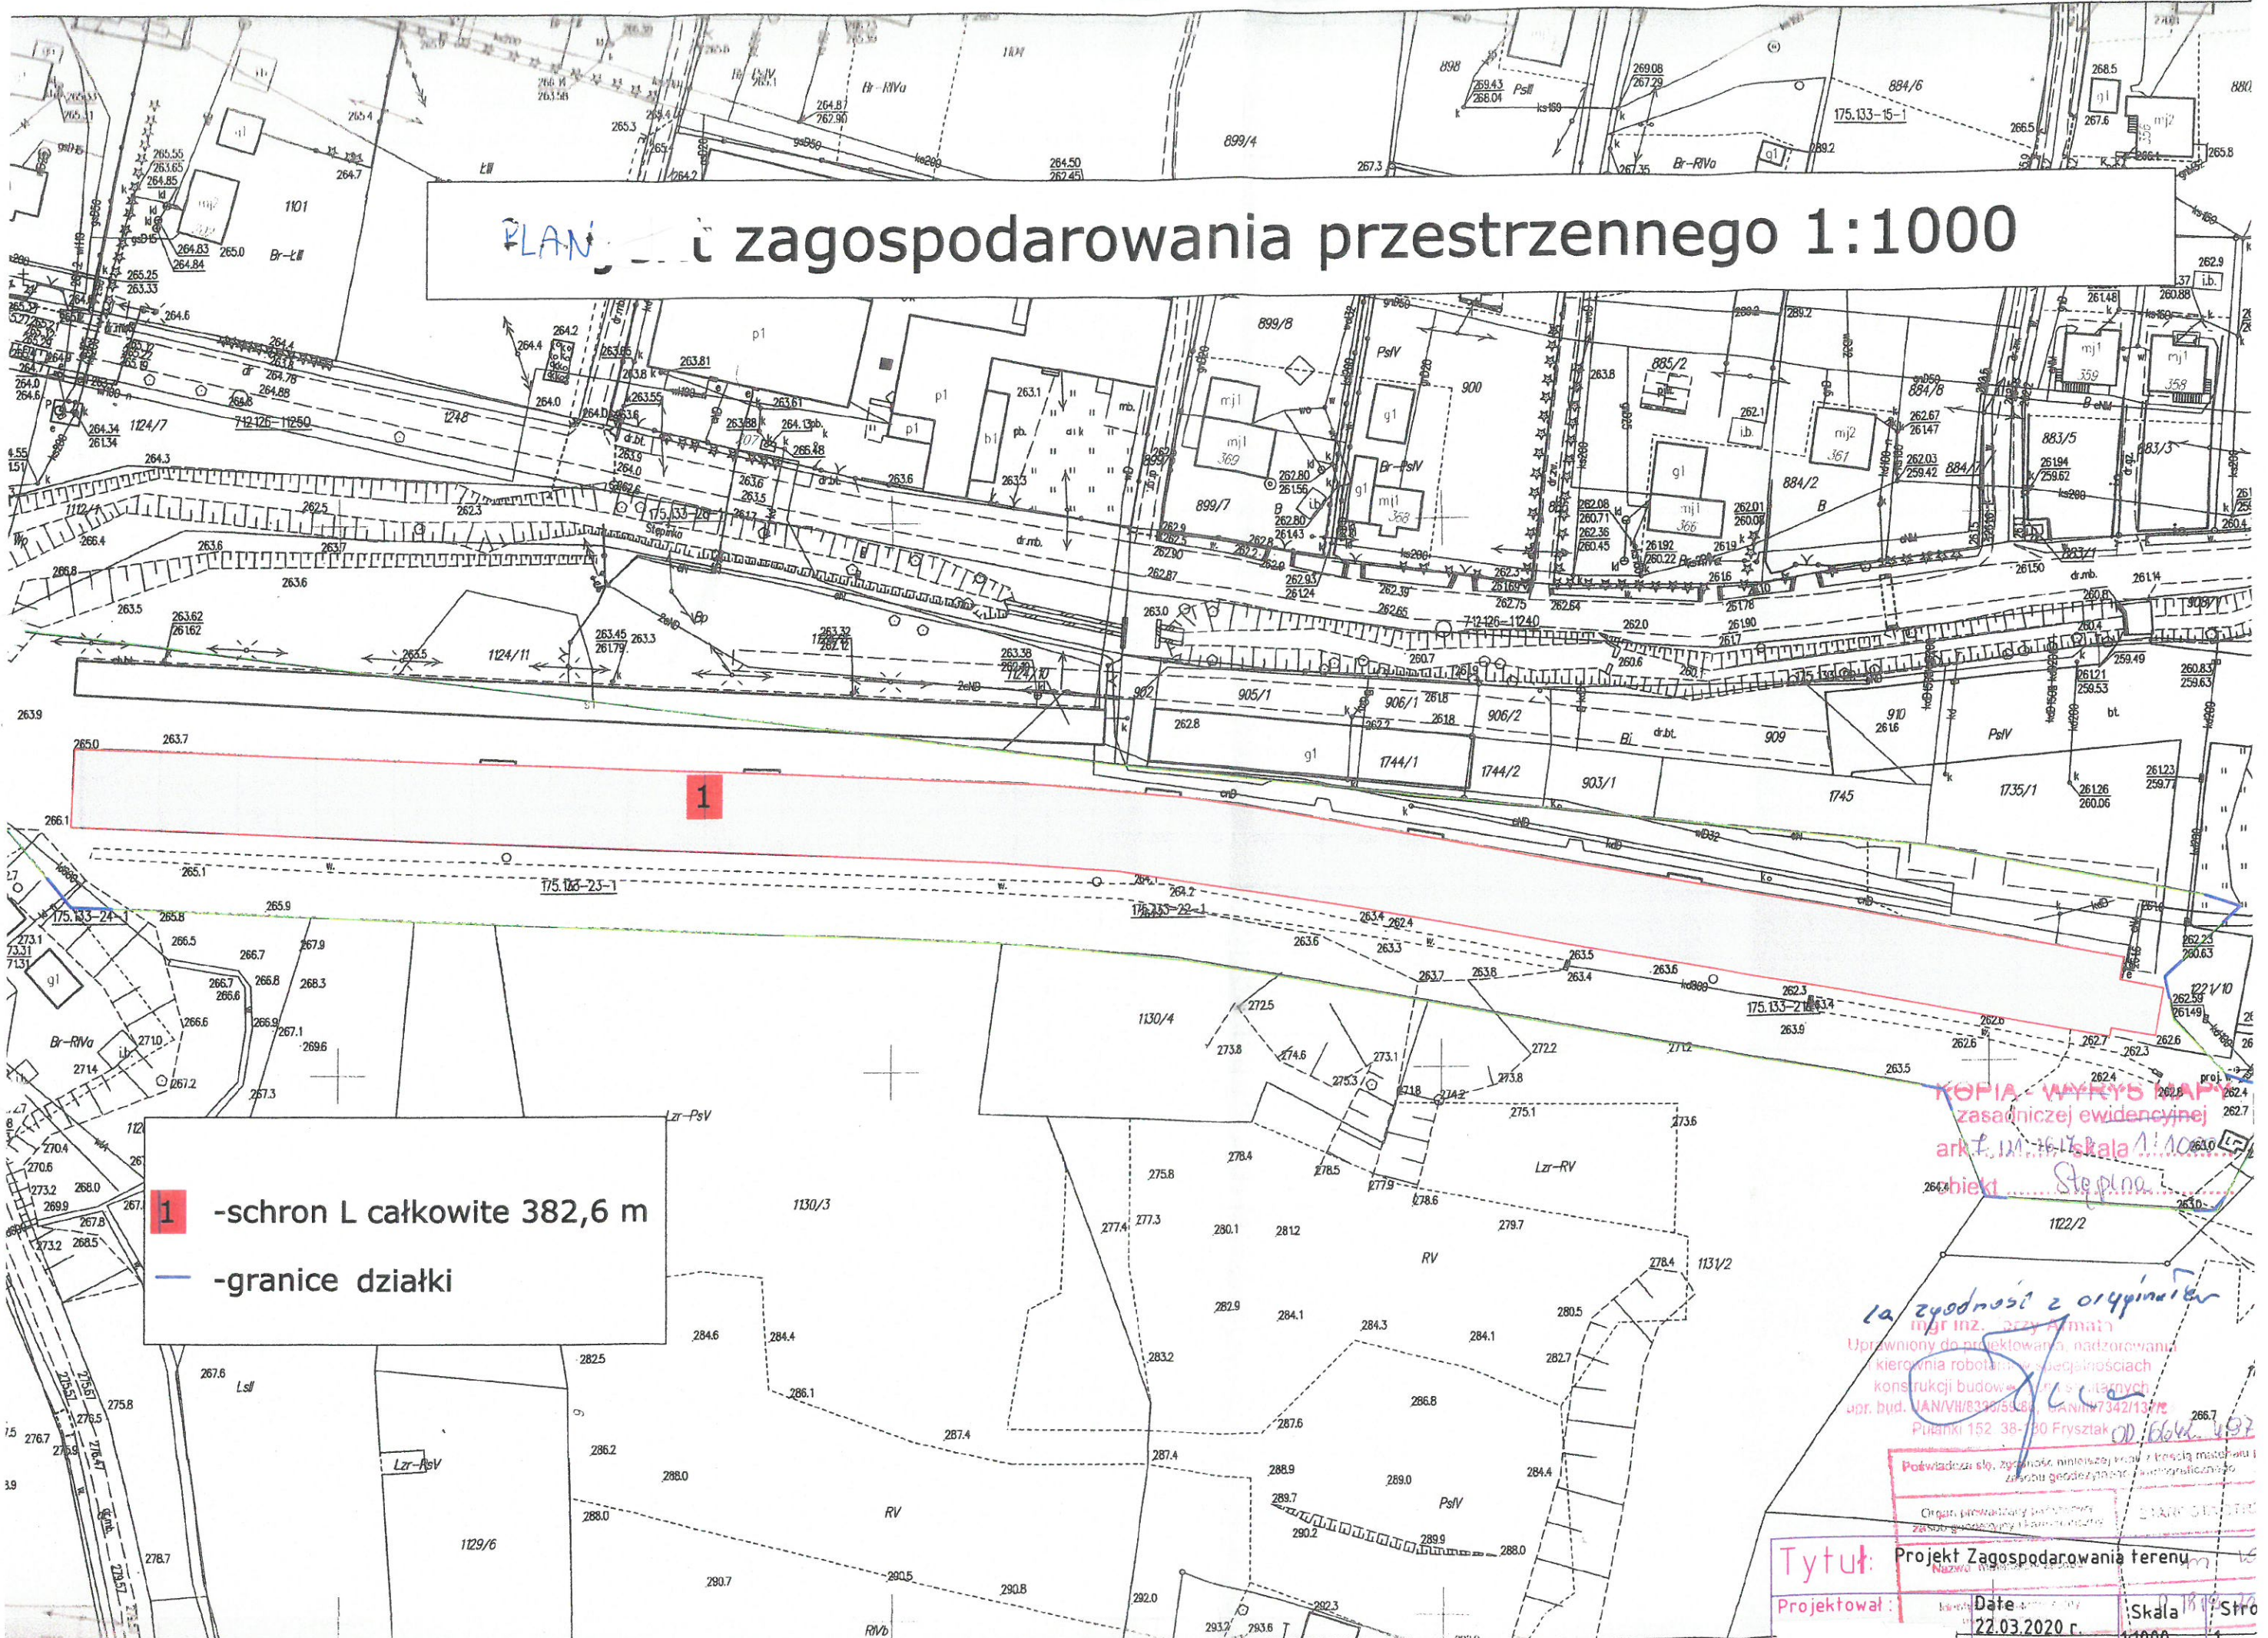

**1** -schron L całkowite 382,6 m  
 — granice działki

KOPIA - WYKRES KAPY  
 zasadniczej ewidencyjnej  
 ark. E. 11. 1:1000  
 obiekt: Stępina

z zgodności z oryginalnym  
 mgr inż. Andrzej Kłopot  
 Uprawniony do projektowania, nadzorowania  
 kierownia robotami w specjalnościach  
 konstrukcji budowlanych i systemowych  
 opr. bud. IAN/W/8336/55/84, IIAN/W/7342/13/76  
 Pułaski 152 38-10 Frysztak 01 664 1097

Poświadczam, że zgodność niniejszej kopii z projektem ma charakter  
 zastrzeżenia gwarantującego wiarygodność danych.

Organ prowadzący projekt: *[Signature]*

**Tytuł:** Projekt Zagospodarowania terenu  
**Projektował:** *[Signature]* **Date:** 22.03.2020 r. **Skala:** 1:1000 **Strona:** 1