

# Urząd Miasta i Gminy Sztum - łazienka, I piętro





wnętrza  
—  
grafika  
—  
\*


Joanna Fila-Leszczyńska  
519 530 004  
joanna.simpli@gmail.com

simpli • pracownia kreatywna  
ul.Kochanowskiego 36  
82-400 Sztum

# **Urząd Miasta i Gminy Sztum - łazienka, I piętro** **- oznaczenie przekroju ścian - rzut - skala 1:50**

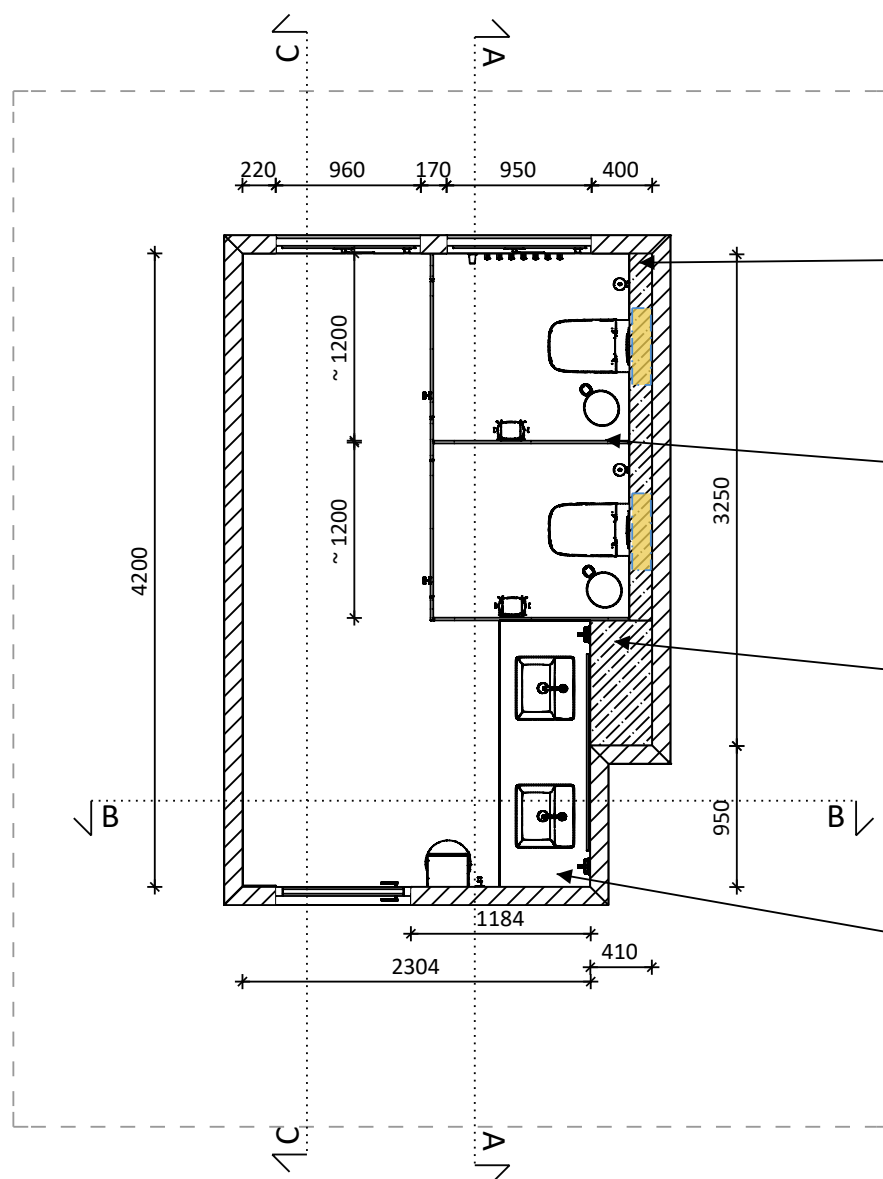

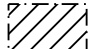 ściany zewnętrzne i wewnętrzne rozrysowane na podstawie rzutu i inwentaryzacji

 projektowane ściany g-k

## **zabudowa g-k**

wysokość do sufitu  
 płytki do wysokości 2 m  
 powyżej wklejona płyta gk aby  
 zlicować powierzchnię

## **kabina sanitarna HPL**

ścianki kabiny na wys. 2000 mm  
 drzwi otwierane na zewnątrz, w lewo  
 klamki i zamki wc  
 kolor drewnopodobny, jasny szary lub antracyt

## **zabudowa g-k**


wysokość do sufitu  
 głębokość zlicowana z kominem  
 płytki do wysokości 2000 mm  
 powyżej wklejona płyta gk aby  
 zlicować powierzchnię

## **zabudowa g-k, blat - wzmocniona**

zabudowa z góry i z przodu obłożona płytką typu lastryko  
 wymiar - 1800 x 580 mm  
 h blatu = 750 mm  
 h zabudowy = 150 mm


- Pomieszczenie powinno mieć wentylację spełniającą stosowne wymagania
- Wszystkie wymiary do sprawdzenia na budowie

**Urząd Miasta i Gminy Sztum - łazienka, I piętro**  
**- projekt instalacji wod-kan - rzut - skala 1:50**

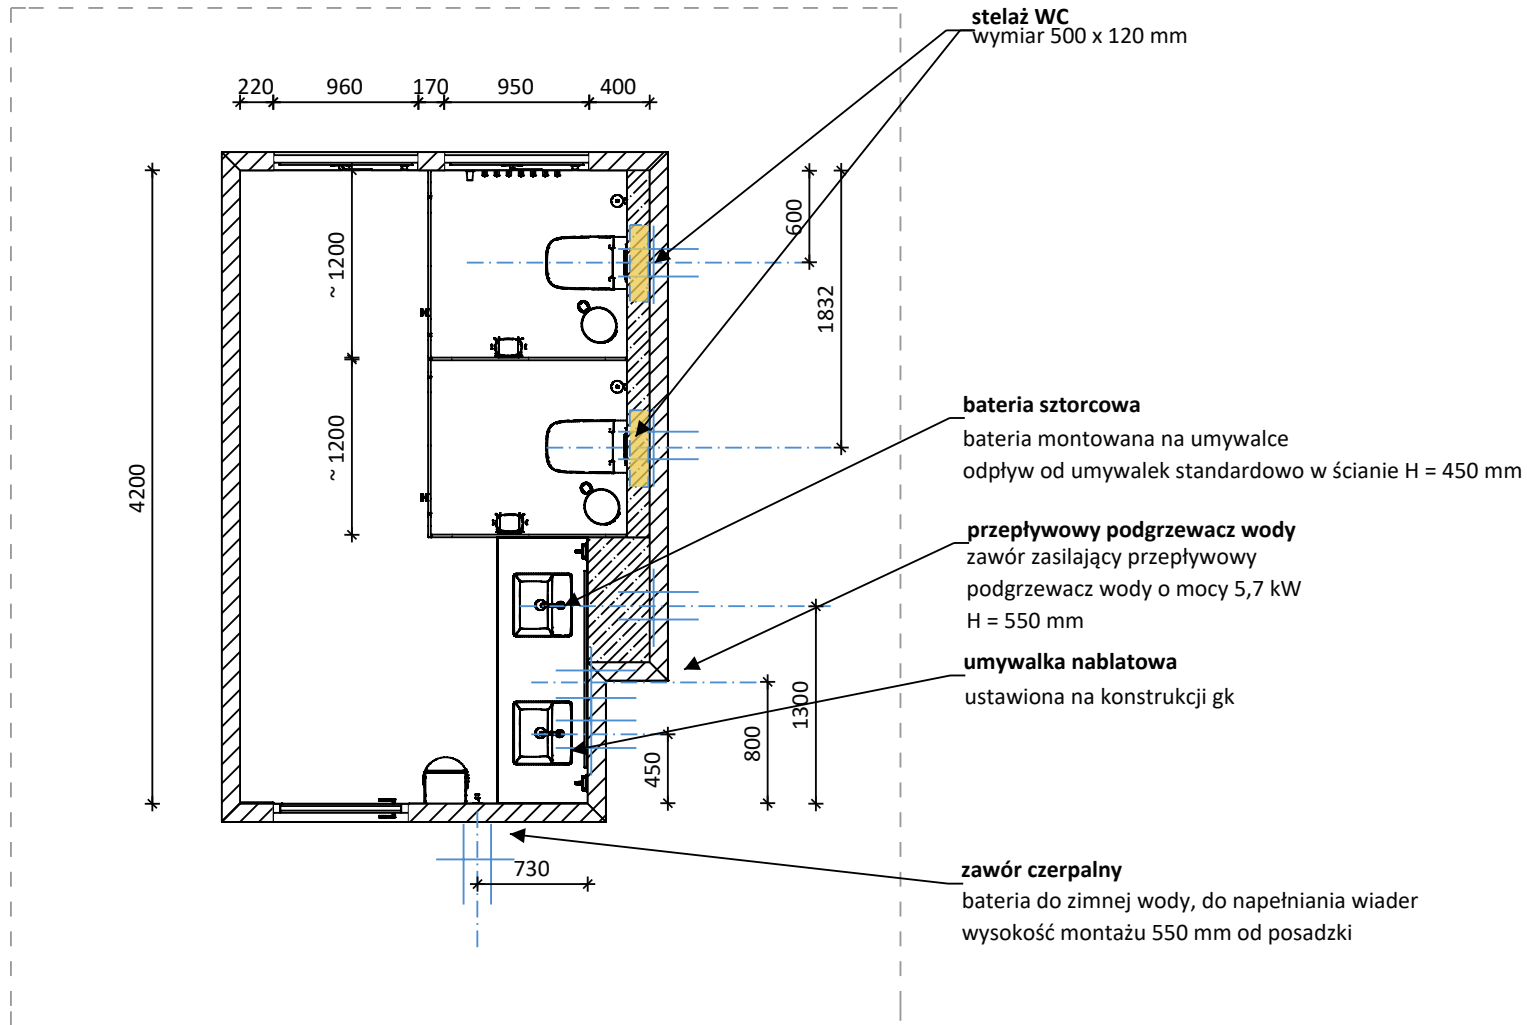


- Pomieszczenie powinno mieć wentylację spełniającą stosowne wymagania
- Wszystkie wymiary do sprawdzenia na budowie

**Urząd Miasta i Gminy Sztum - łazienka, I piętro**  
**- projekt instalacji oświetleniowo - zasilającej**  
**- rzut - skala 1:50**

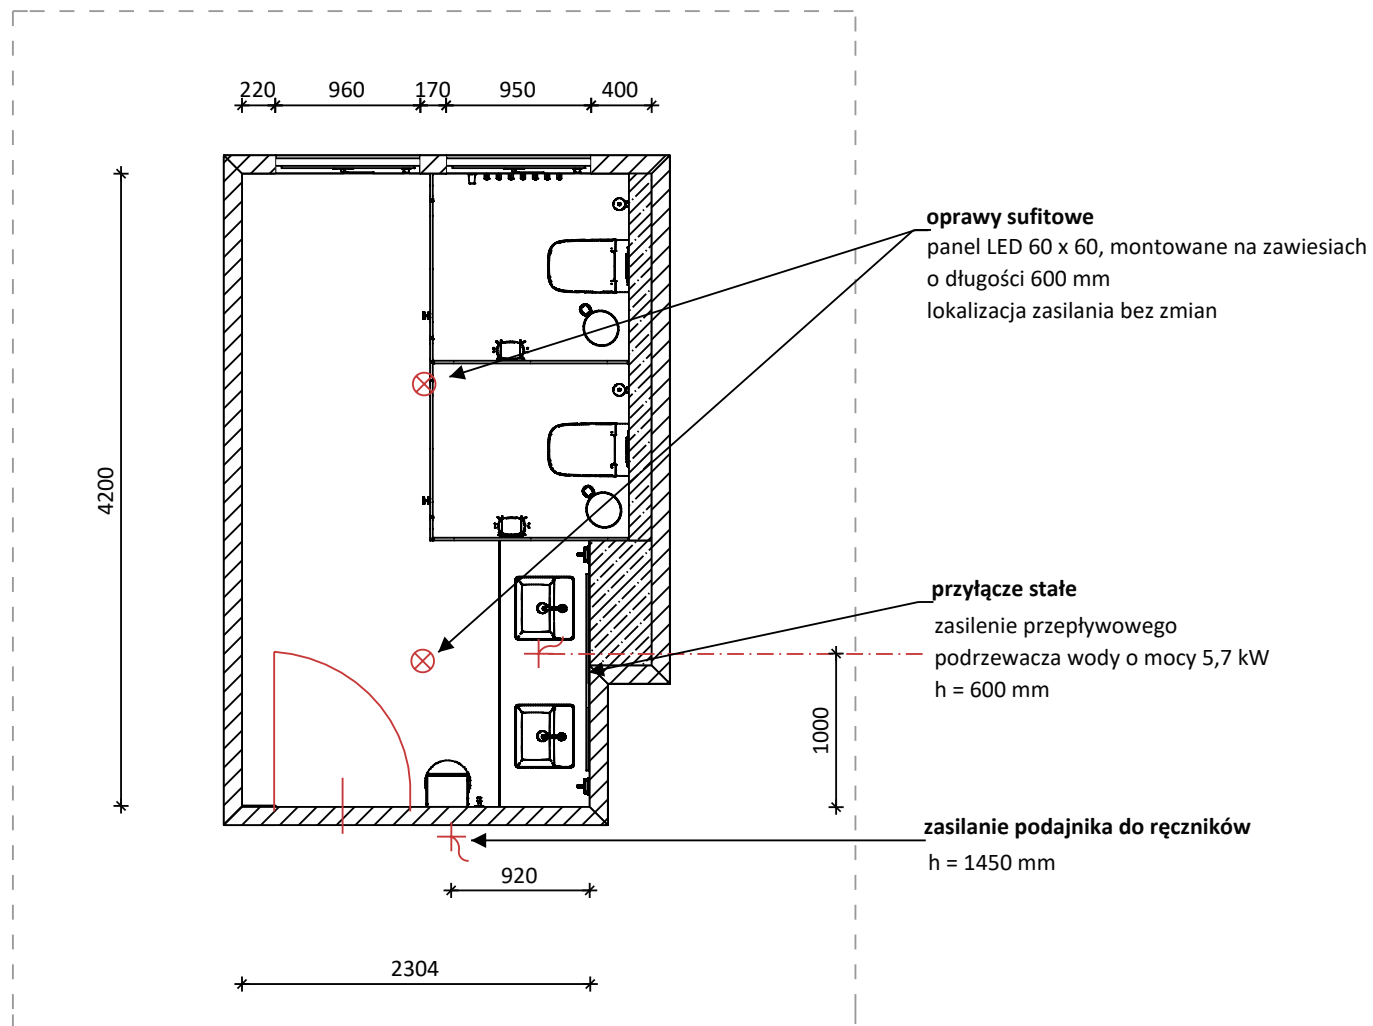


- Pomieszczenie powinno mieć wentylację spełniającą stosowne wymagania
- Wszystkie wymiary do sprawdzenia na budowie

**Urząd Miasta i Gminy Sztum - łazienka, I piętro**  
**- przekrój A-A - rzut - skala 1:25**

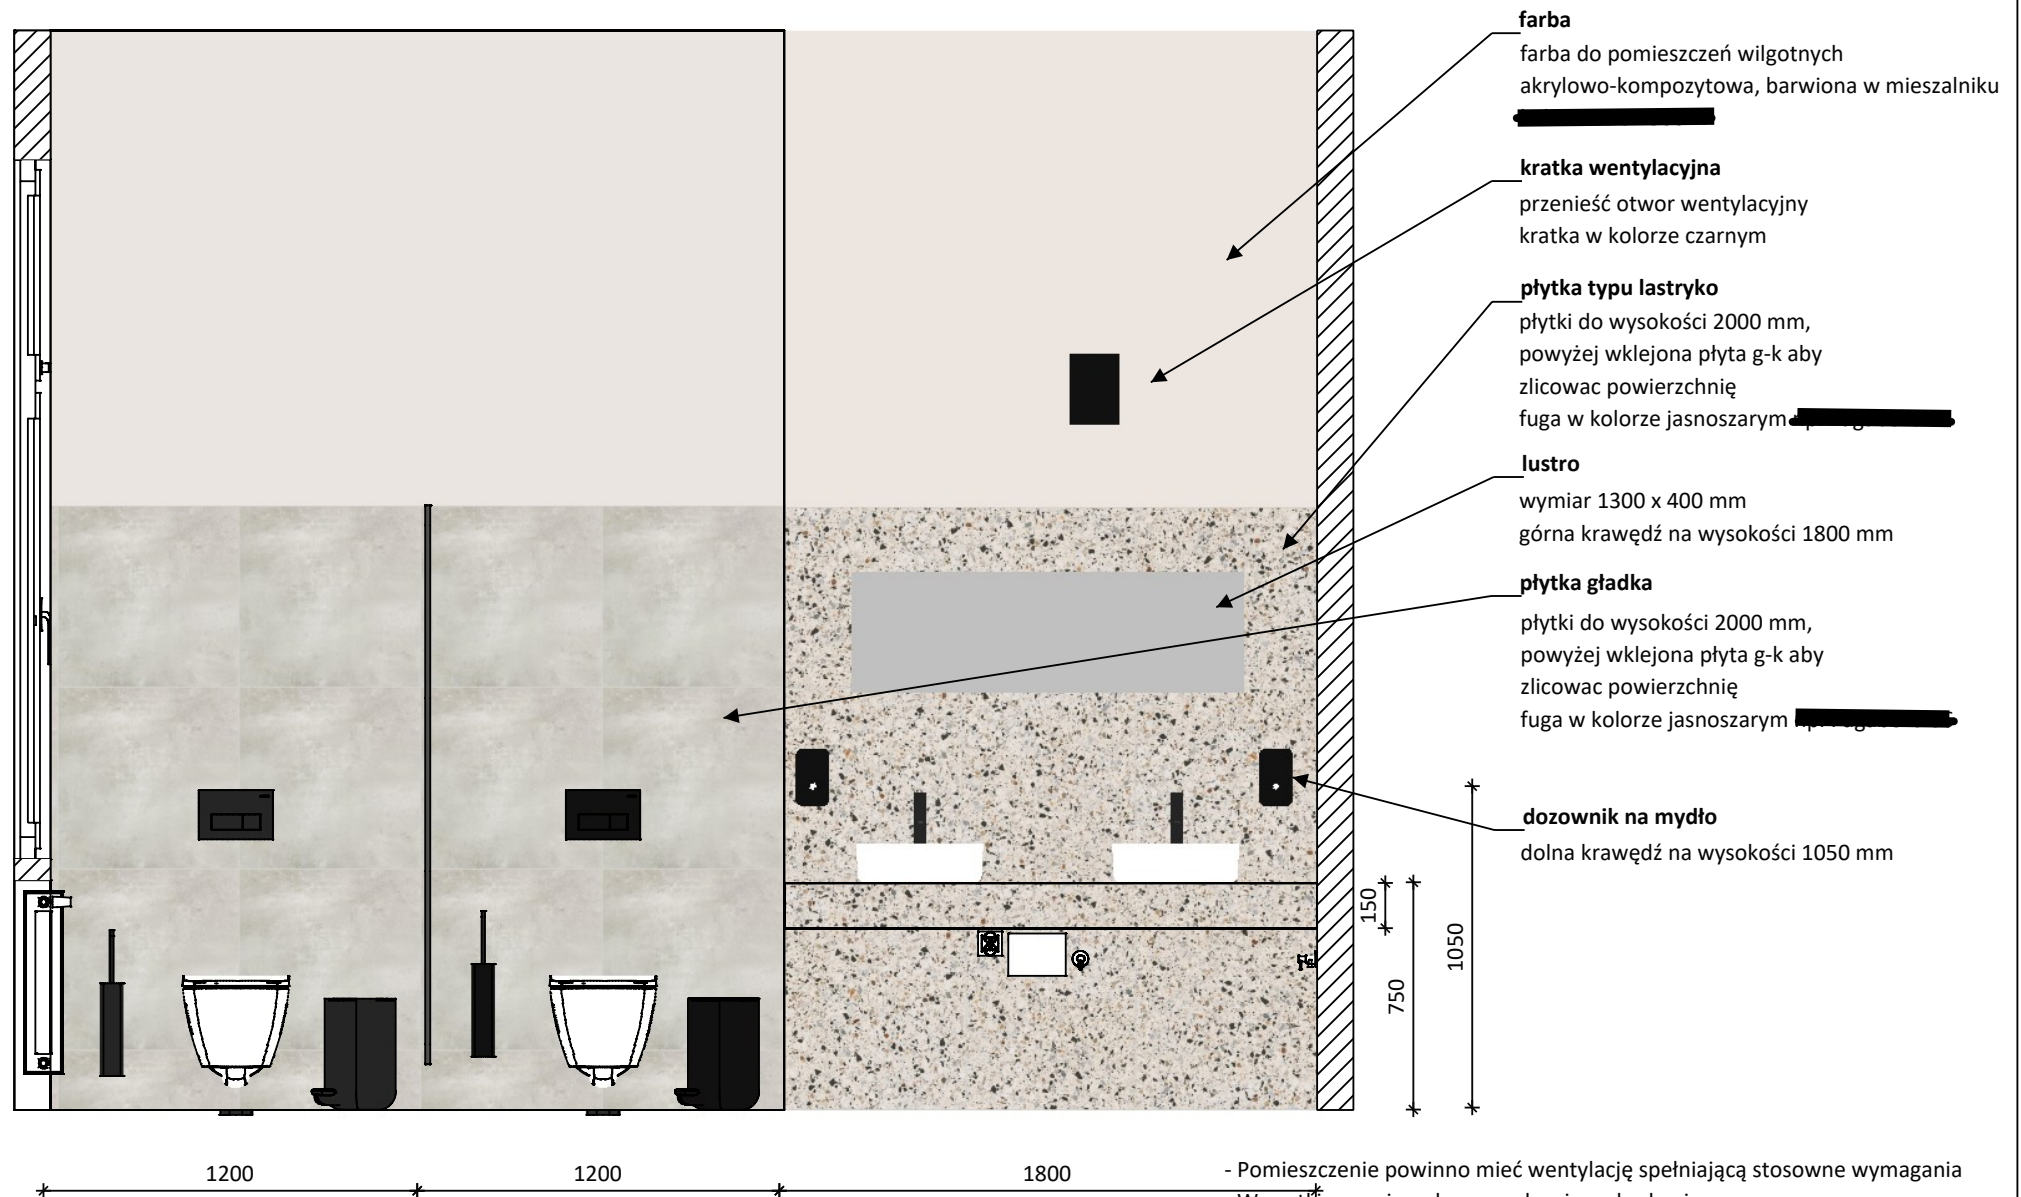


**Urząd Miasta i Gminy Sztum - łazienka, I piętro**  
**- przekrój B-B - rzut - skala 1:25**

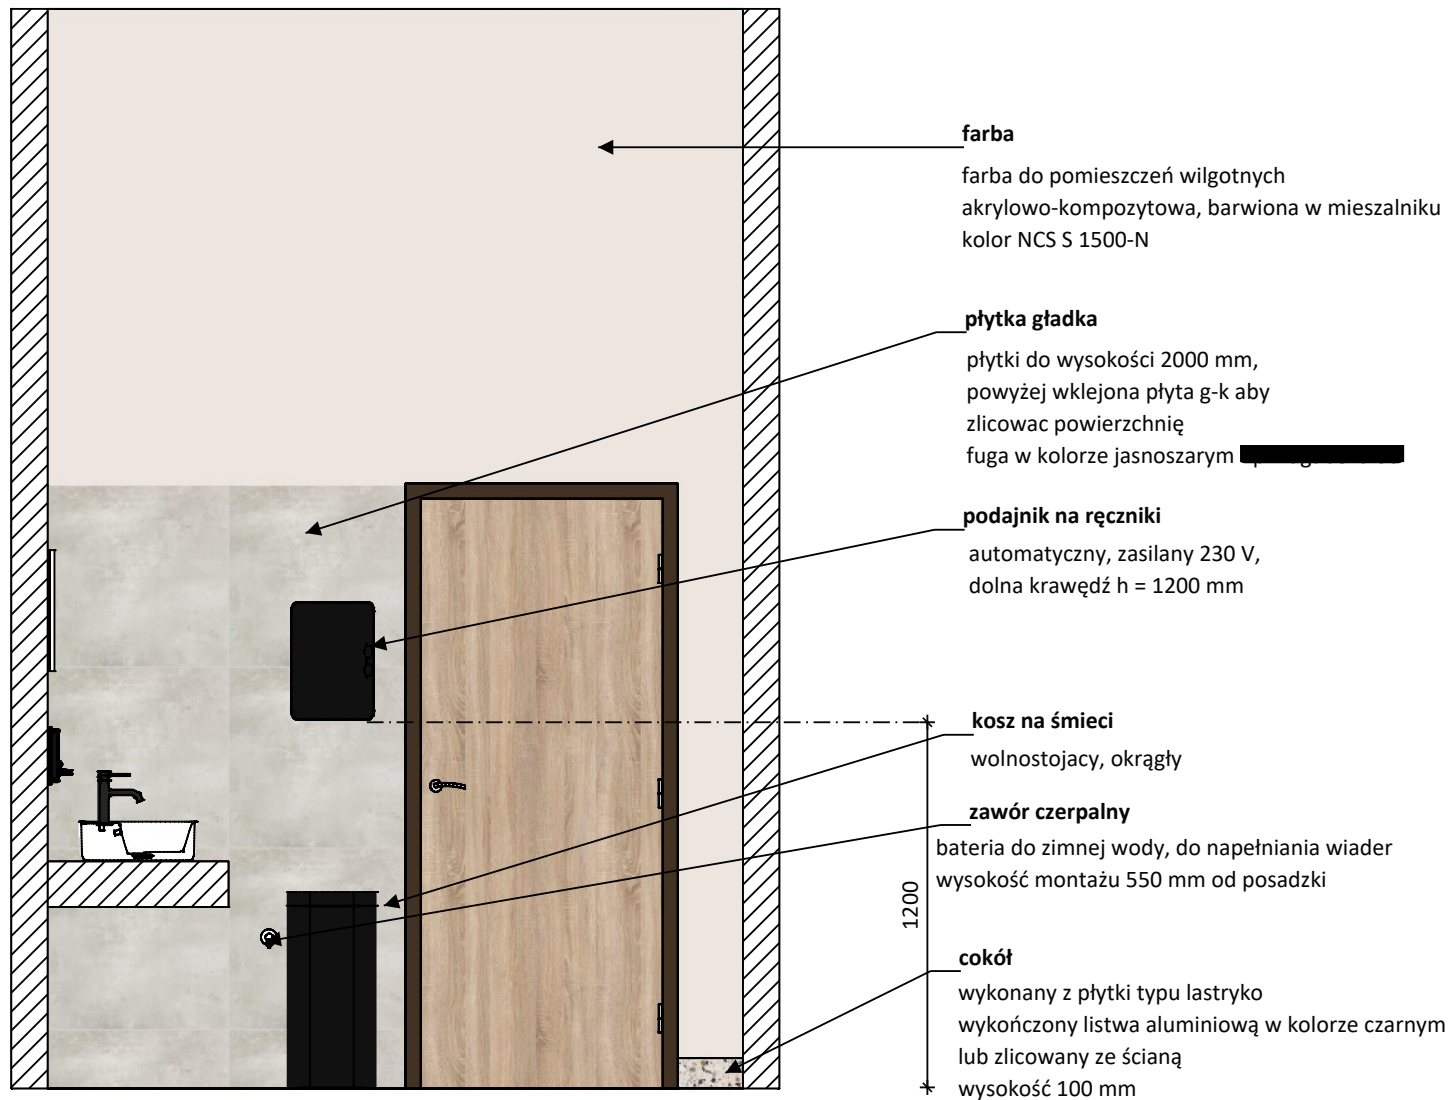

- Pomieszczenie powinno mieć wentylację spełniającą stosowne wymagania
- Wszystkie wymiary do sprawdzenia na budowie

**Urząd Miasta i Gminy Sztum - łazienka, I piętro**  
**- przekrój C-C - rzut - skala 1:25**

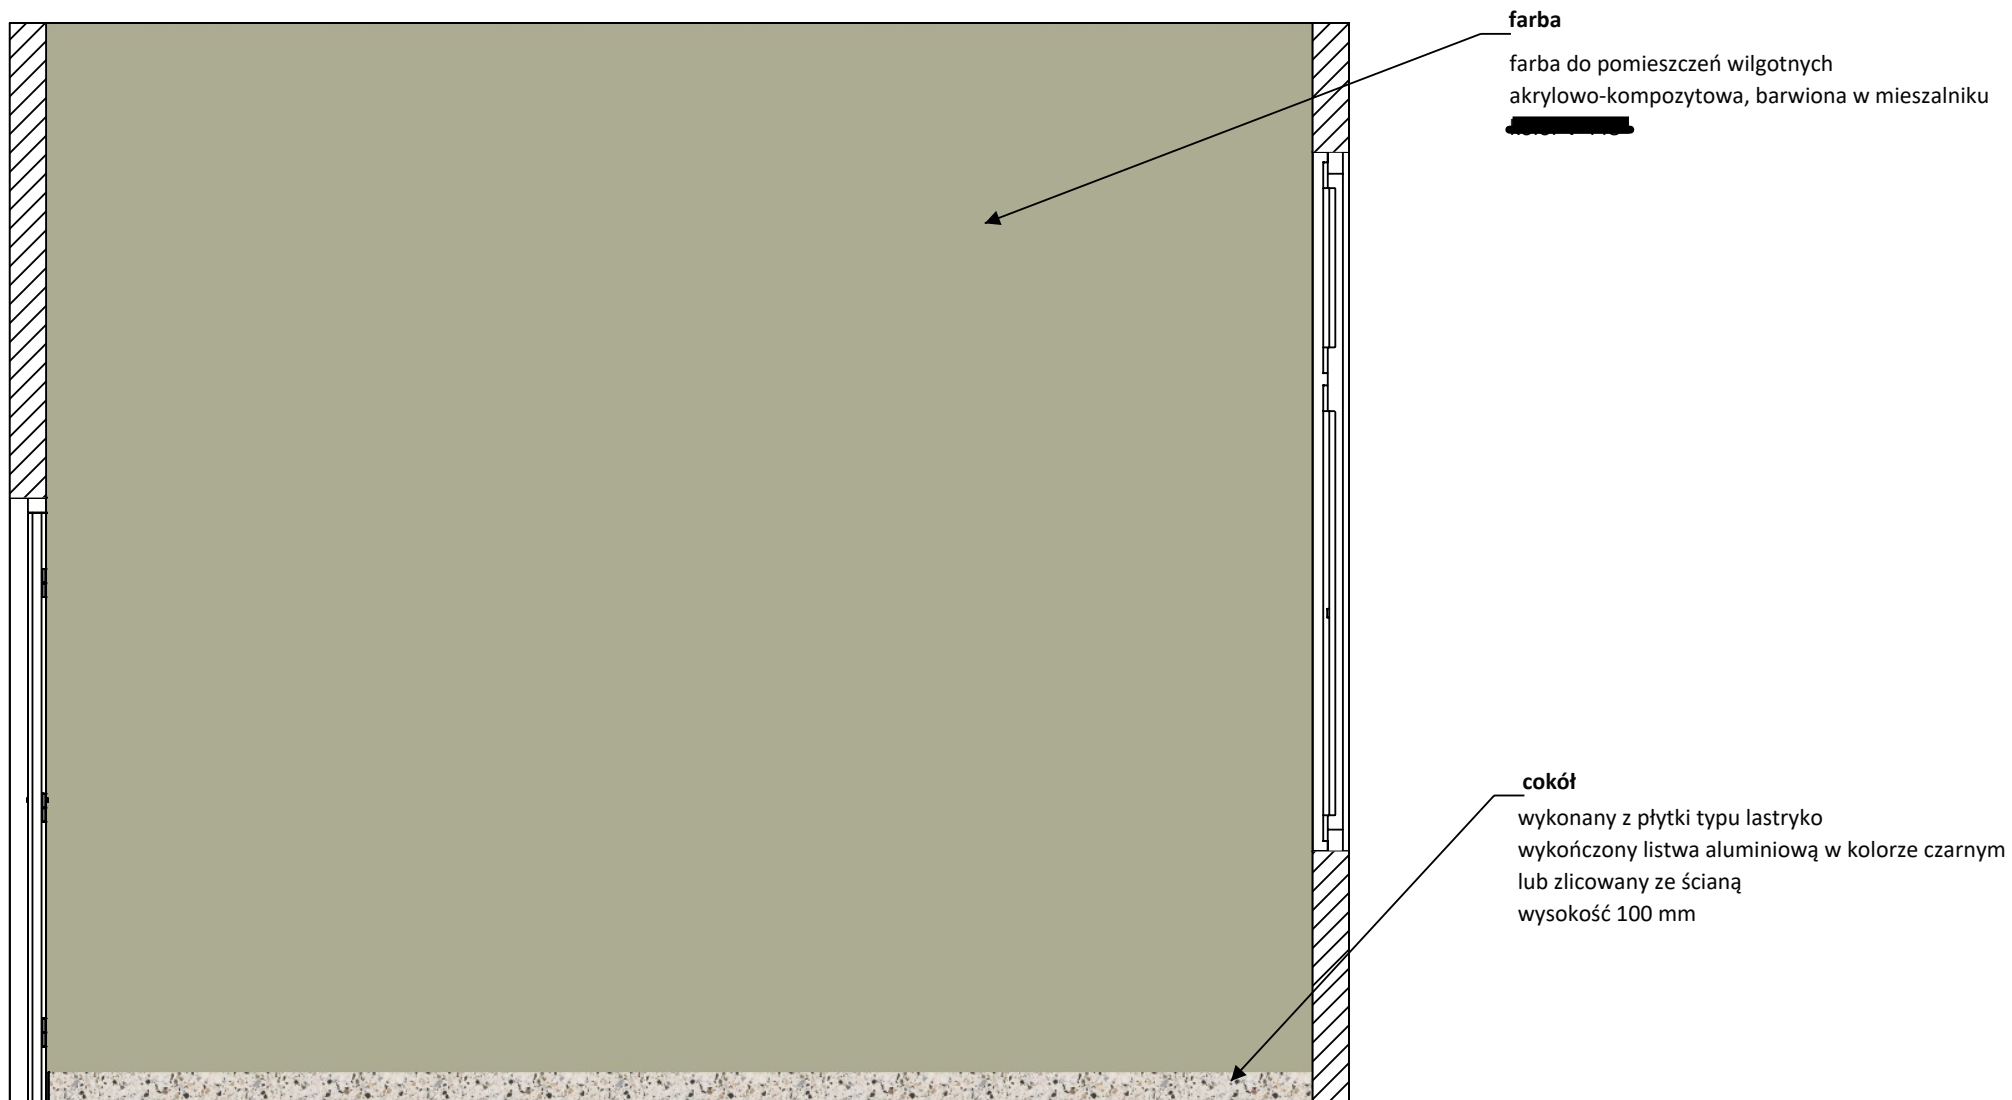



**Urząd Miasta i Gminy Sztum - łazienka, I piętro  
- wizualizacje**

**kabiny sanitarne - drewnopodobne**





**Urząd Miasta i Gminy Sztum - łazienka, I piętro  
- wizualizacje**

