

# Urząd Miasta i Gminy Sztum - łazienka, parter



wnętrza  
—  
grafika  
—  
\*


Joanna Fila-Leszczyńska  
519 530 004  
joanna.simpli@gmail.com

simpli • pracownia kreatywna  
ul.Kochanowskiego 36  
82-400 Sztum

## Urząd Miasta i Gminy Sztum - łazienka, parter


- oznaczenie przekroju ścian

- rzut - skala 1:50

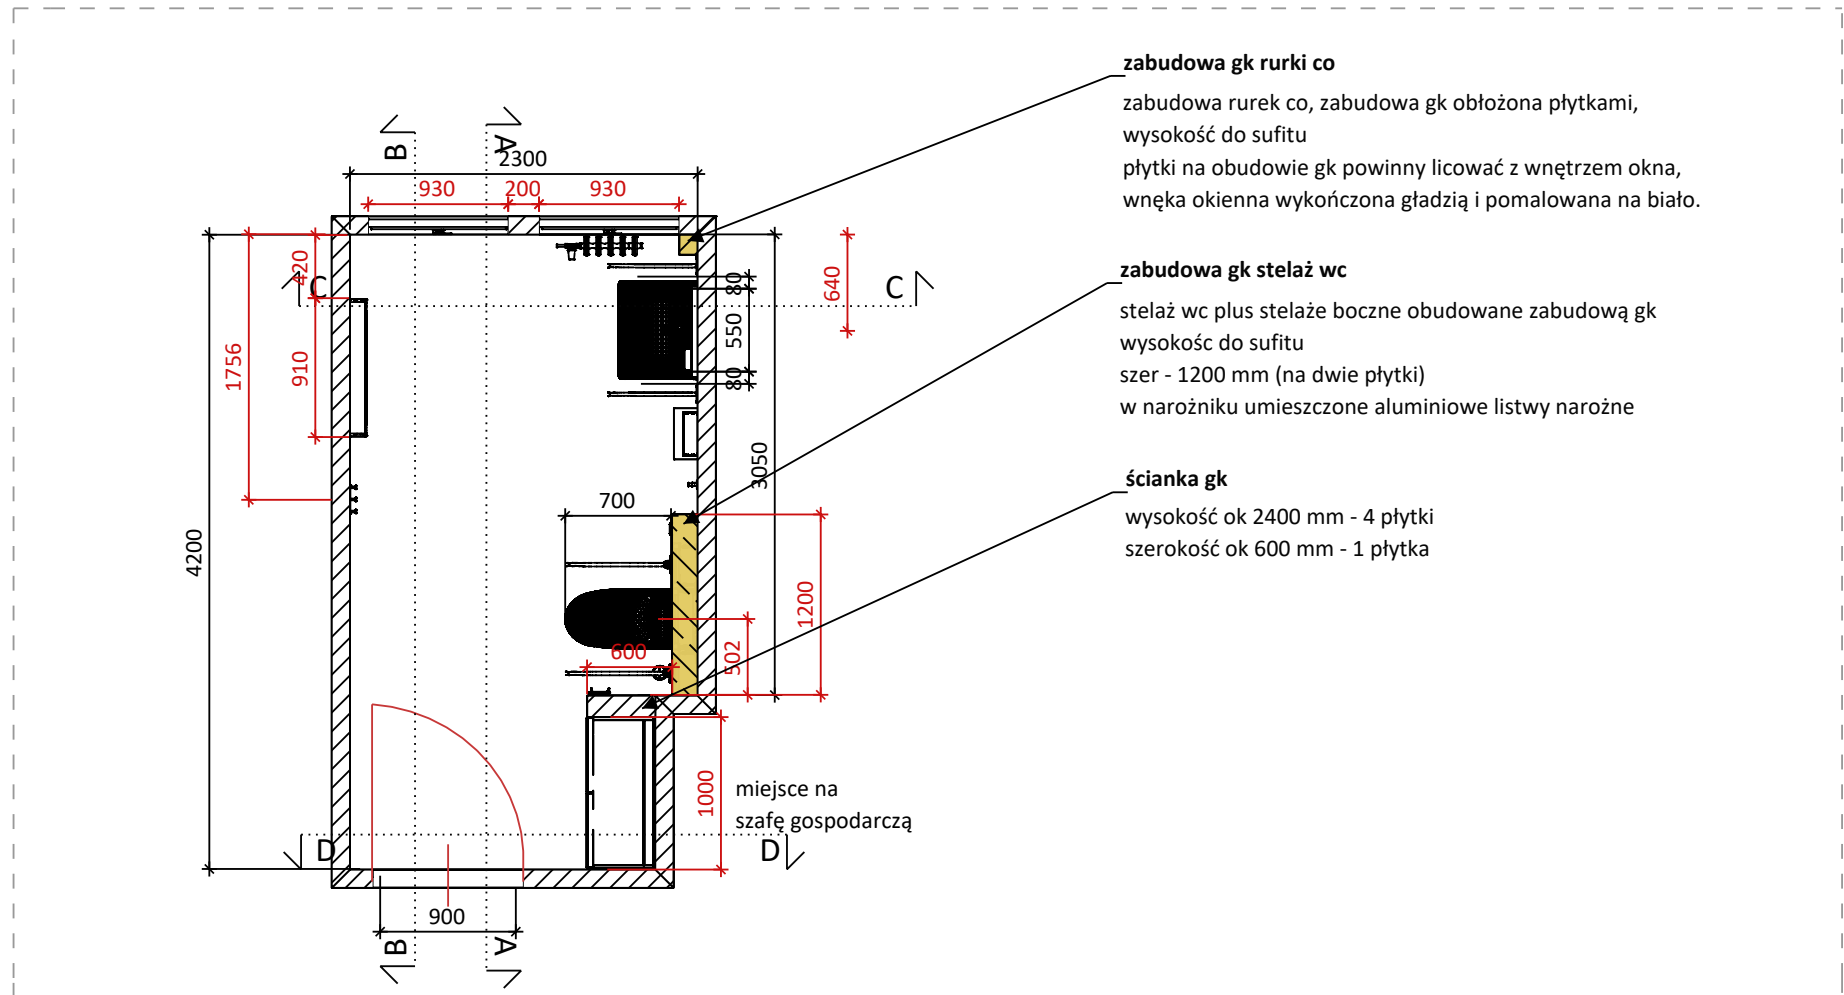


- Pomieszczenie powinno mieć wentylację spełniającą stosowne wymagania
- Wszystkie wymiary do sprawdzenia na budowie

**Urząd Miasta i Gminy Sztum - łazienka, parter**  
**- projekt instalacji wod-kan**  
**- rzut - skala 1:50**

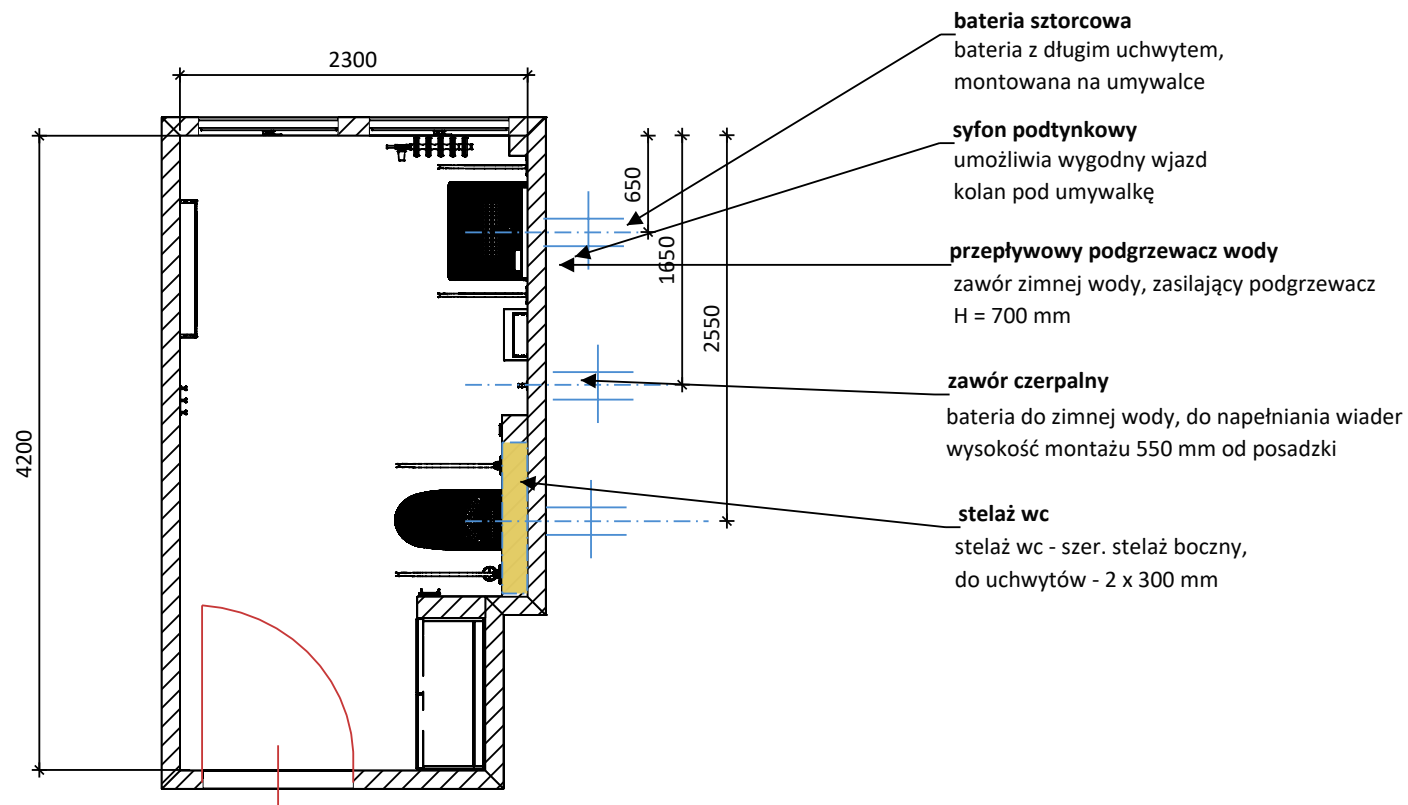


- Pomieszczenie powinno mieć wentylację spełniającą stosowne wymagania
- Wszystkie wymiary do sprawdzenia na budowie

**Urząd Miasta i Gminy Sztum - łazienka, II piętro**  
**- projekt instalacji oświetleniowo-zasilającej**  
**- rzut - skala 1:50**

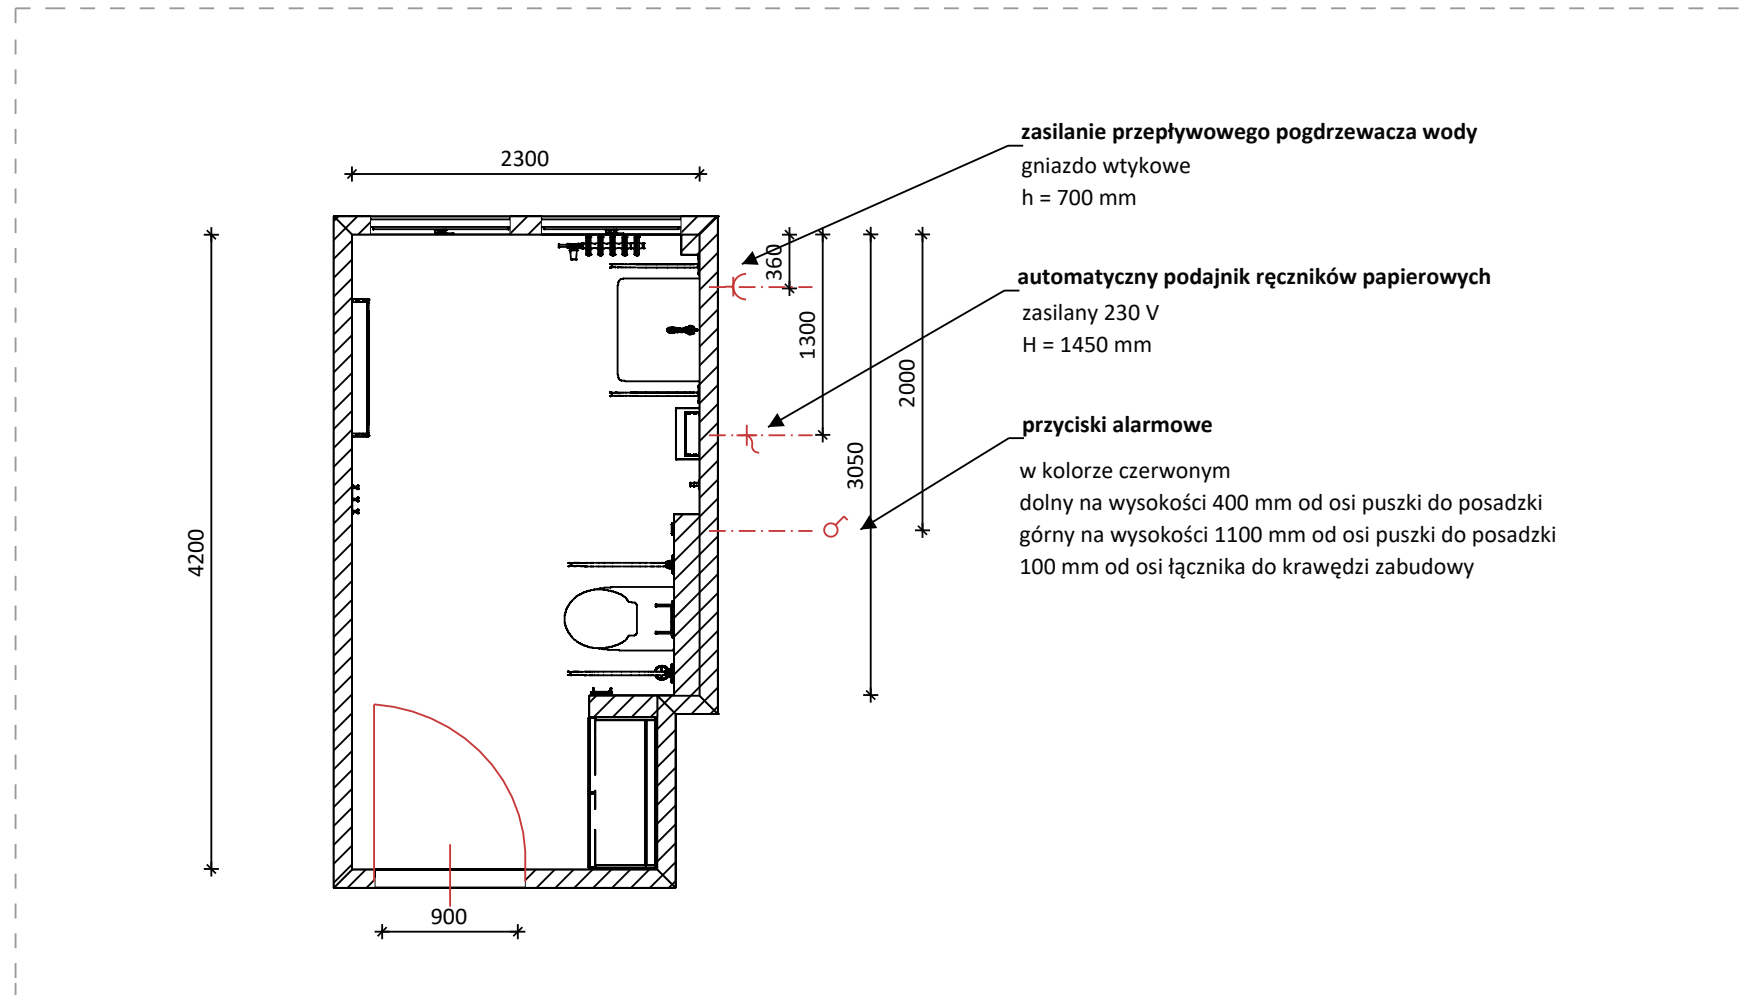


- Pomieszczenie powinno mieć wentylację spełniającą stosowne wymagania
- Wszystkie wymiary do sprawdzenia na budowie

Urząd Miasta i Gminy Sztum - łazienka, parter  
- przekrój A-A - rzut - skala 1:25

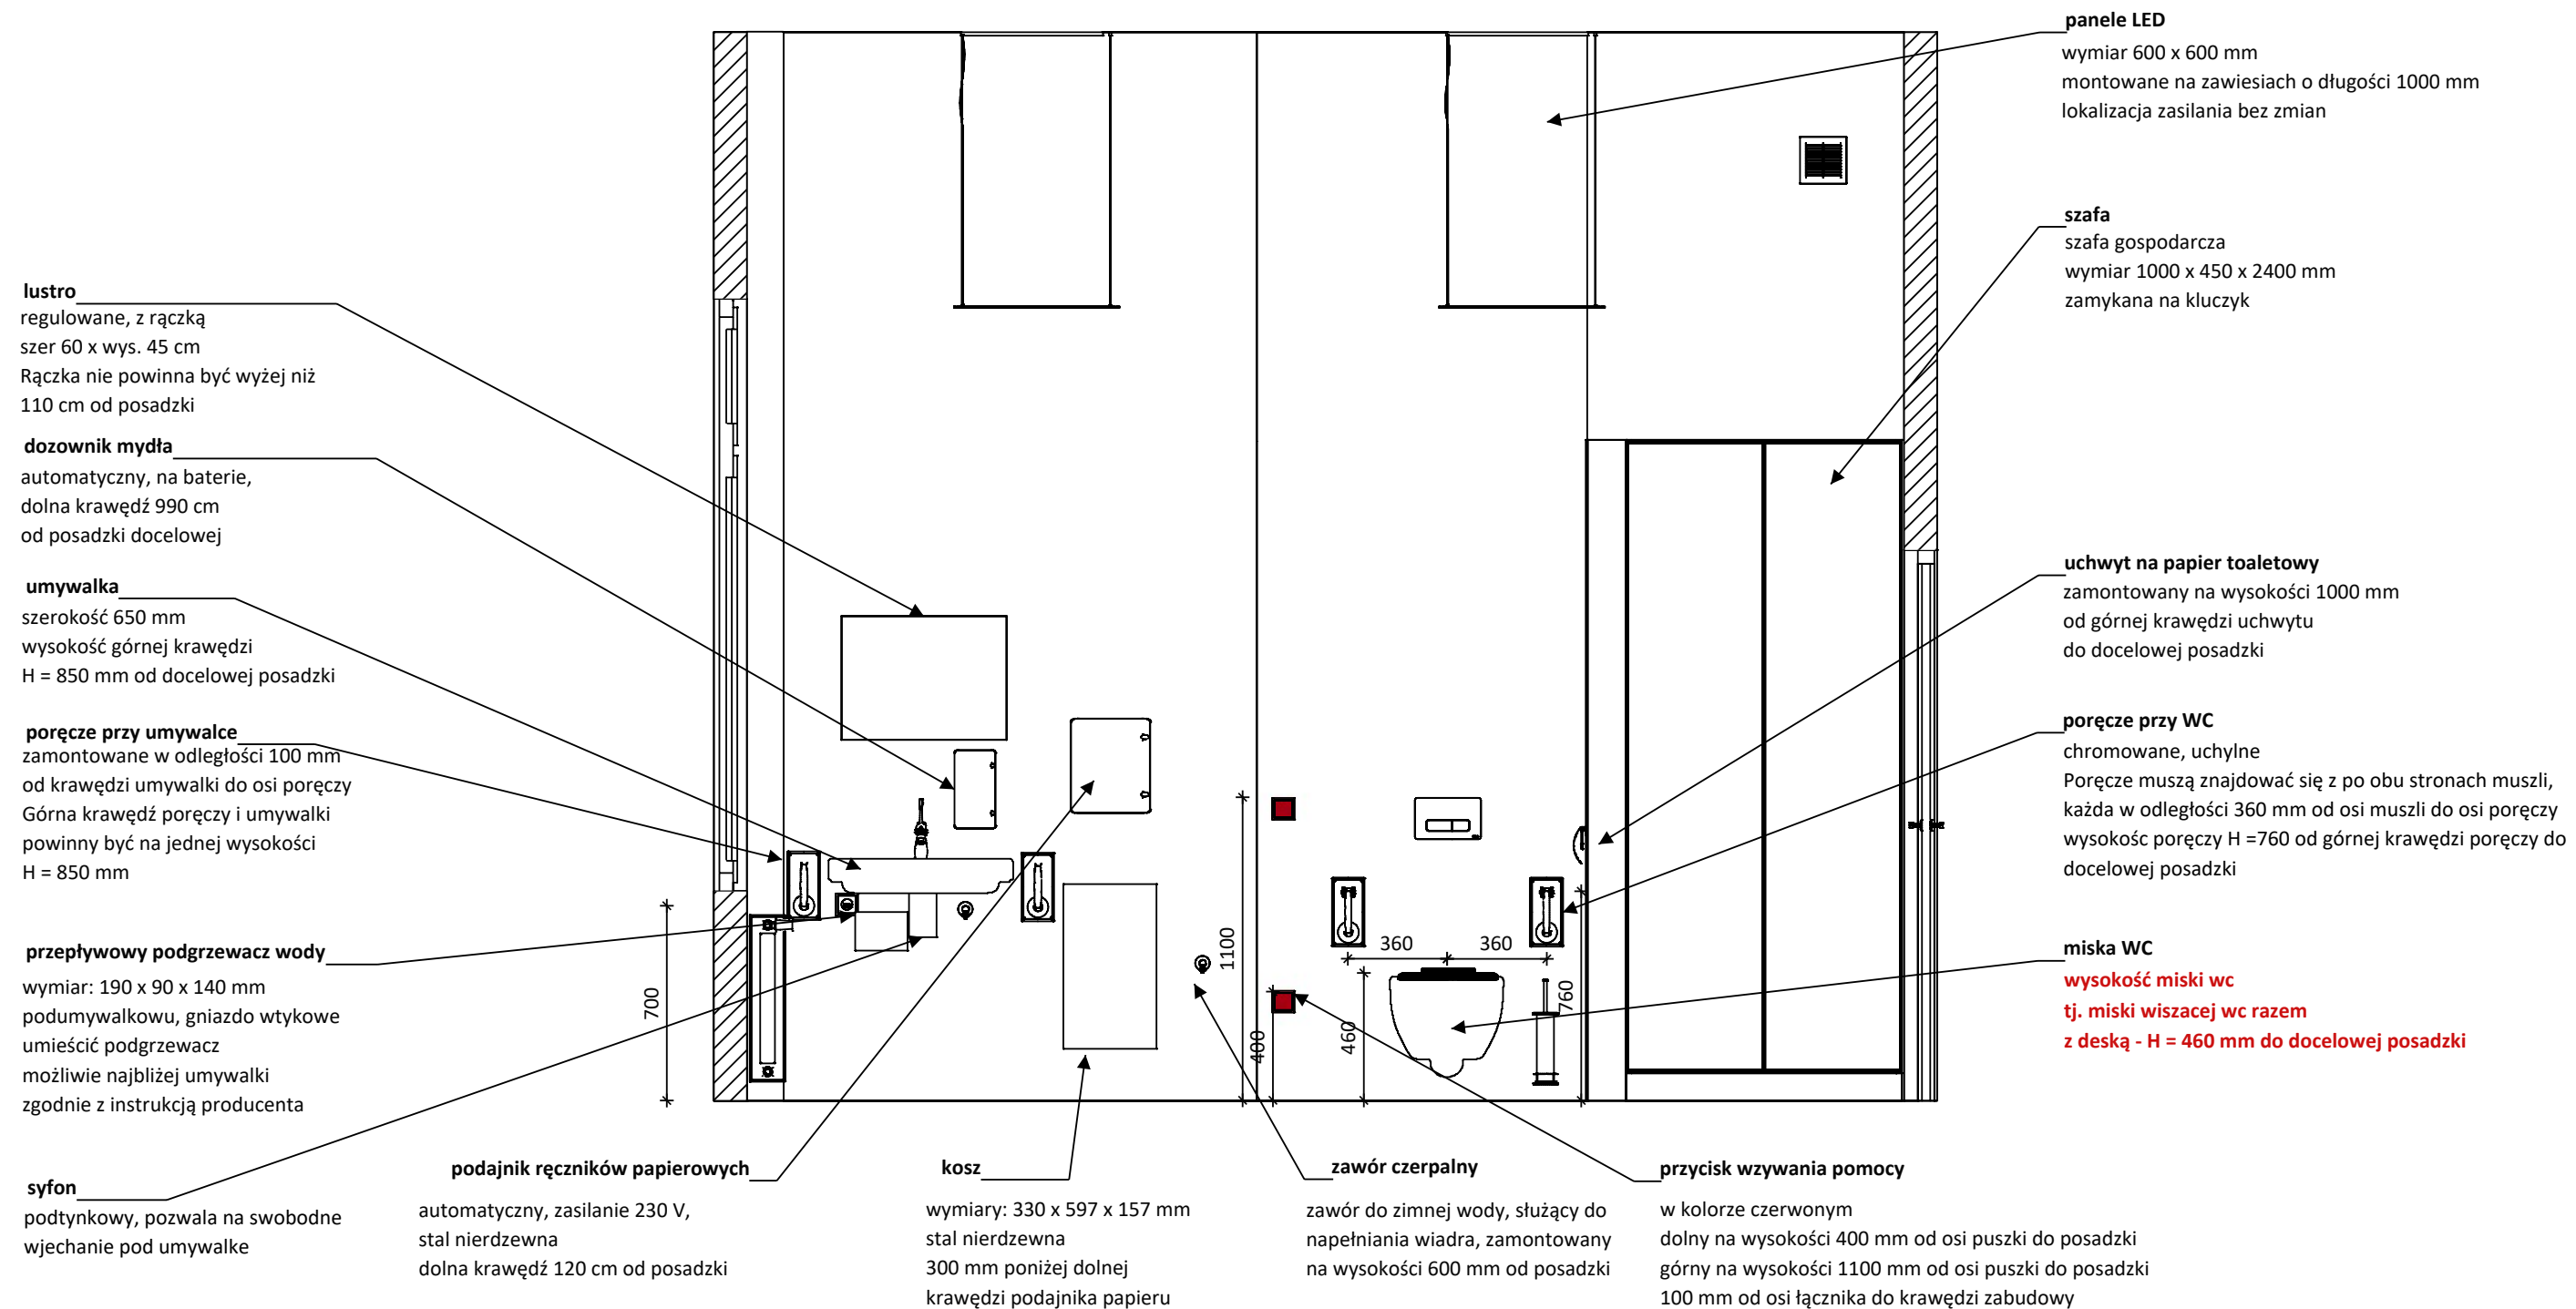


- Pomieszczenie powinno mieć wentylację spełniającą stosowne wymagania  
- Wszystkie wymiary do sprawdzenia na budowie

**Urząd Miasta i Gminy Sztum - łazienka, parter**  
**- przekrój B-B - rzut - skala 1:25**

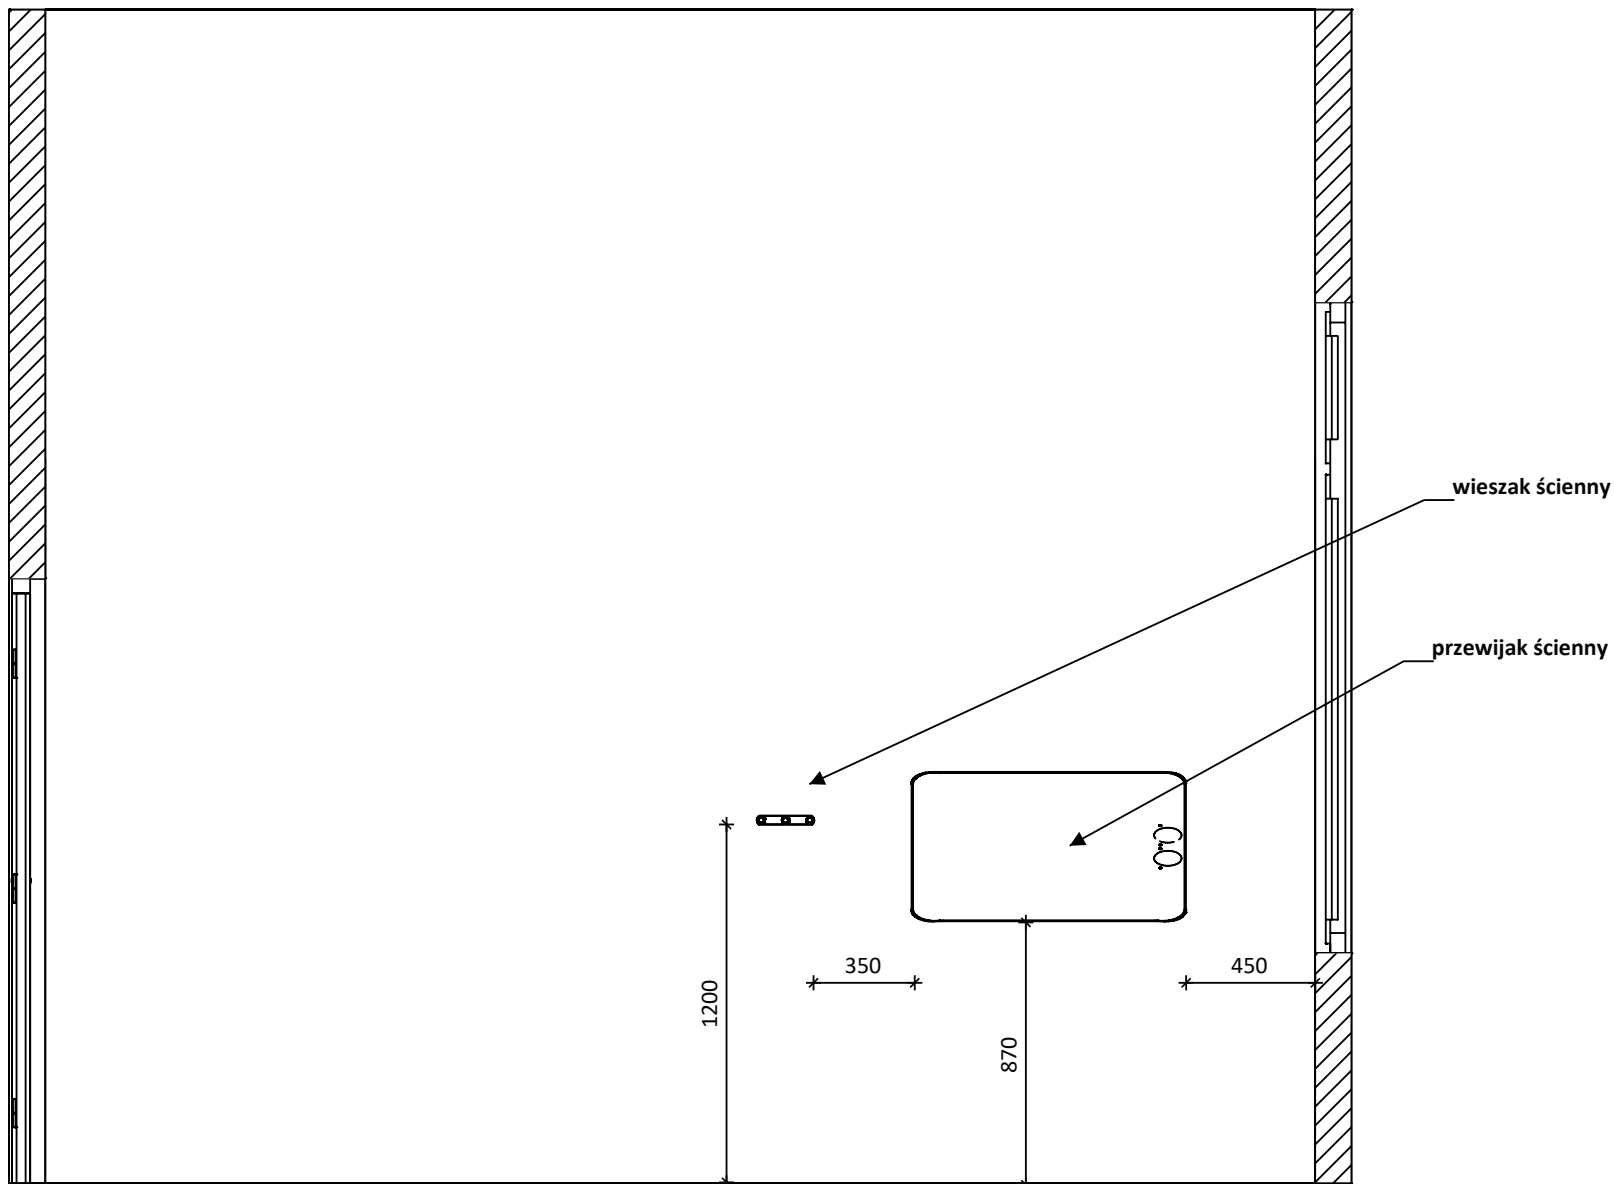


- Pomieszczenie powinno mieć wentylację spełniającą stosowne wymagania
- Wszystkie wymiary do sprawdzenia na budowie

**Urząd Miasta i Gminy Sztum - łazienka, parter**  
**- przekrój A-A - rzut - skala 1:30**  
**widok stelaży podtynkowych**

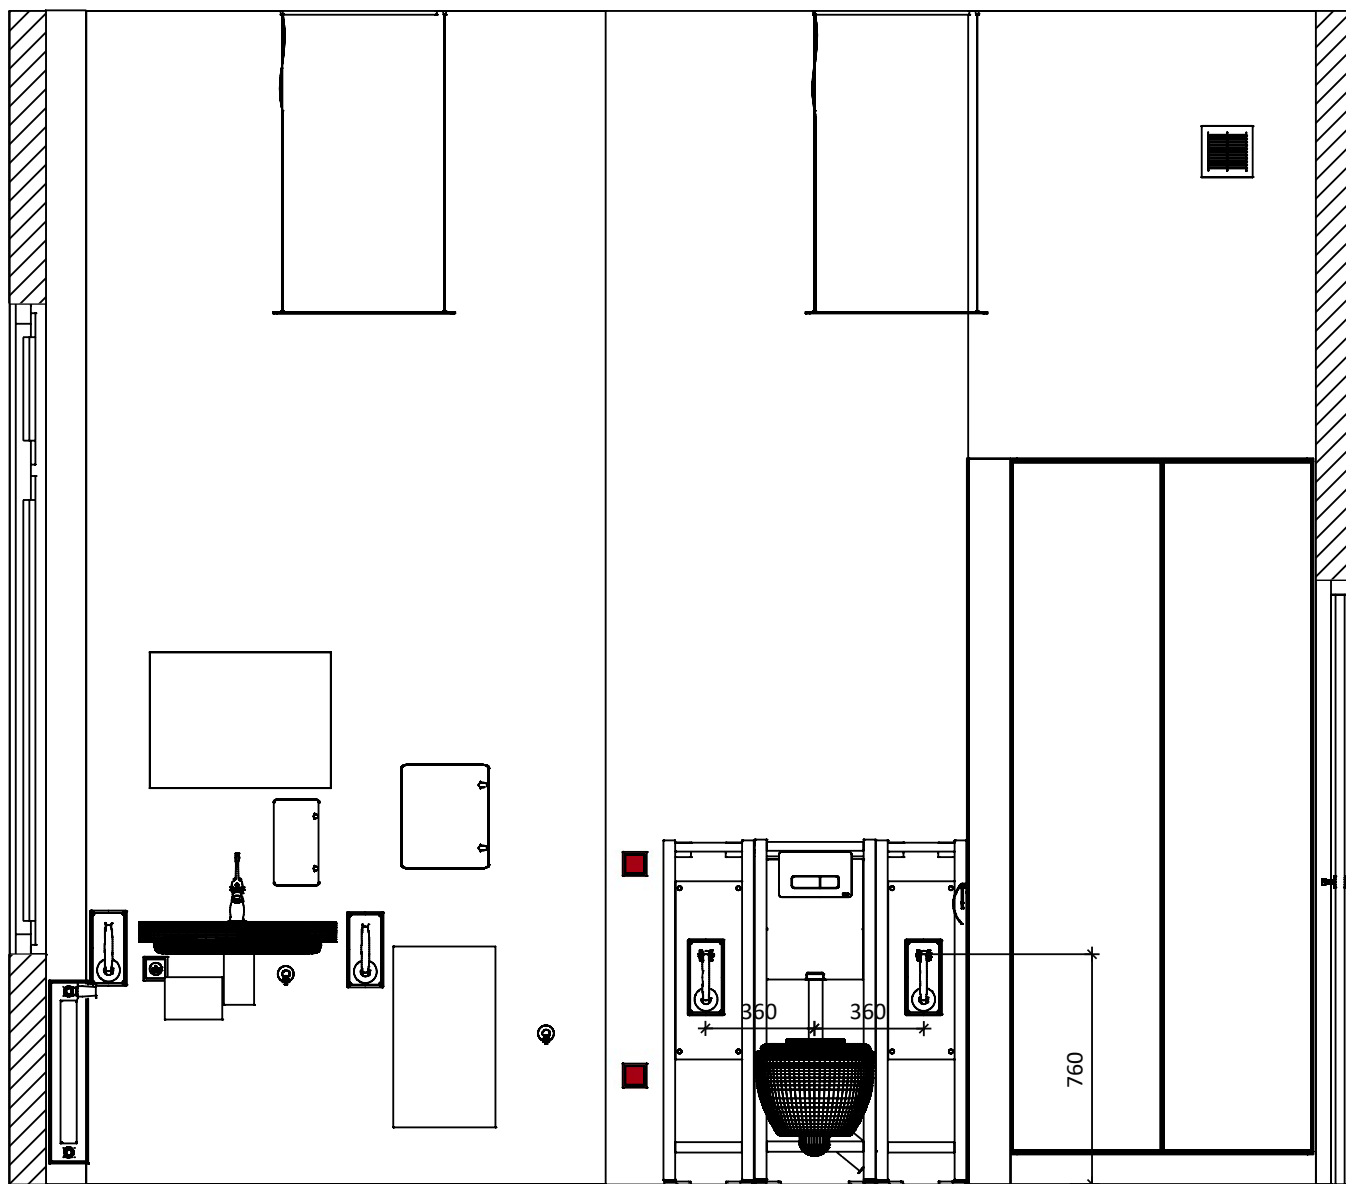

- Pomieszczenie powinno mieć wentylację spełniającą stosowne wymagania
- Wszystkie wymiary do sprawdzenia na budowie

**Urząd Miasta i Gminy Sztum - łazienka, parter**  
**- przekrój A-A - rzut - skala 1:25 - wykończenie ścian**

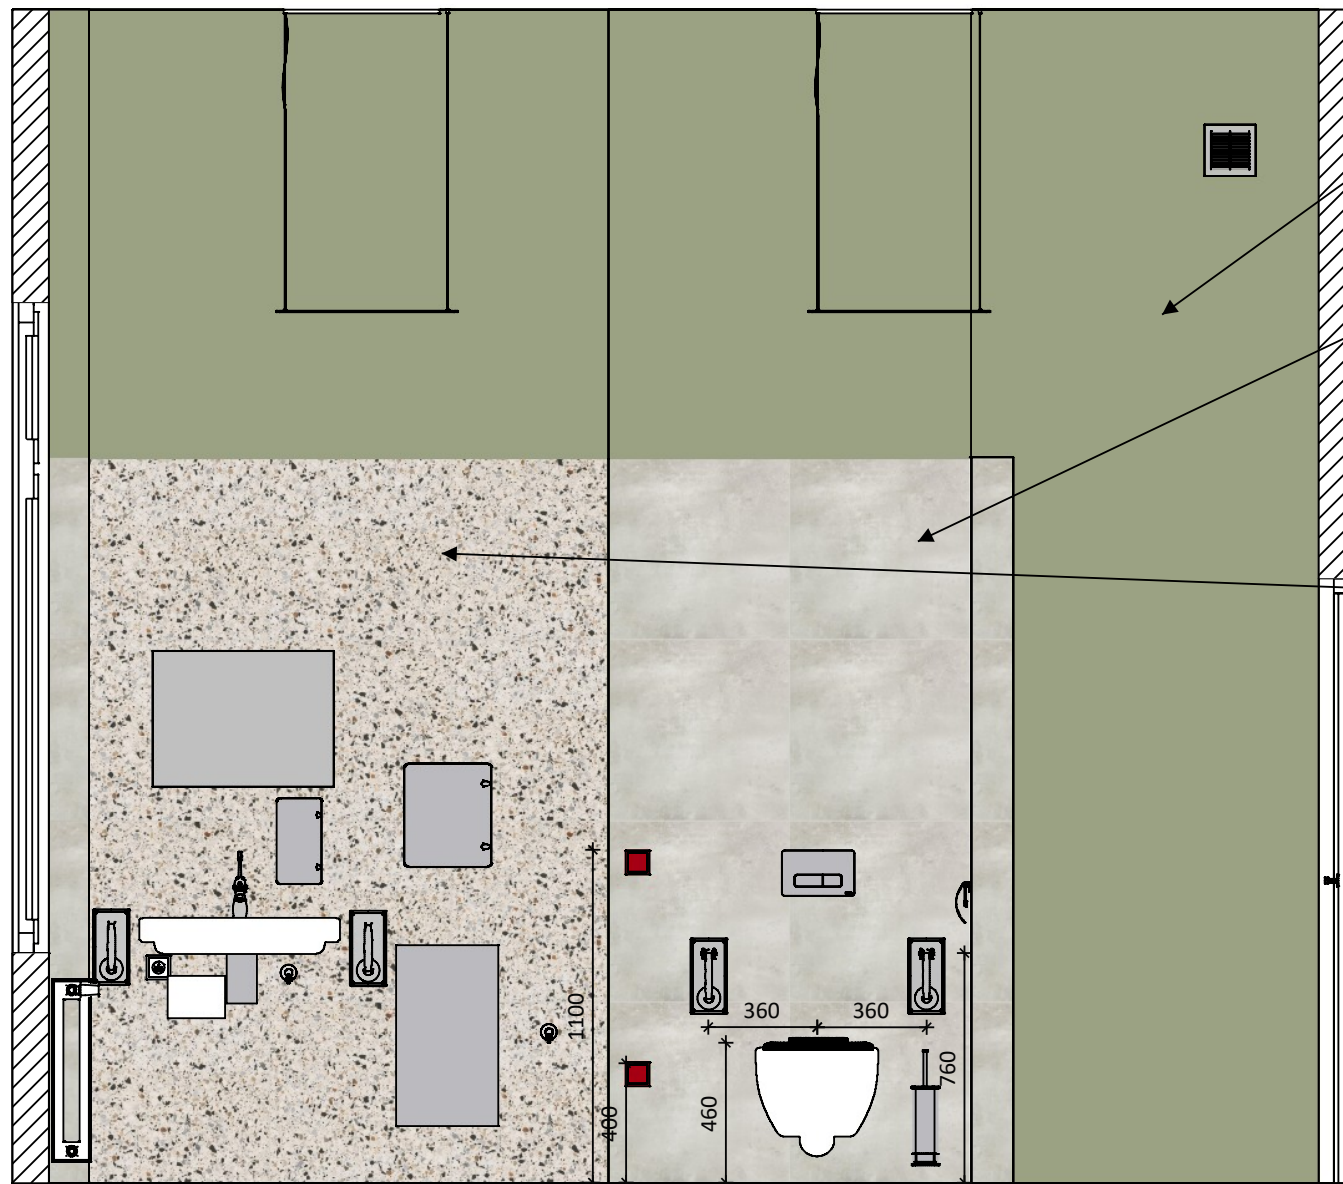

**farba**

farba do pomieszczeń wilgotnych  
 akrylowo-kompozytowa, barwiona w mieszalniku  
 kolor V 448

**płytki gładkie**

płytki do wysokości 2400 mm  
 4 pełne płytki  
 fuga w kolorze jasnoszarym


**płytki typu lastryko**

płytki do wysokości 2400 mm  
 4 pełne płytki  
 fuga w kolorze jasnoszarym


- Pomieszczenie powinno mieć wentylację spełniającą stosowne wymagania
- Wszystkie wymiary do sprawdzenia na budowie



**Urząd Miasta i Gminy Sztum - łazienka, parter**  
**- przekrój B-B - rzut - skala 1:25 - wykończenie ścian**

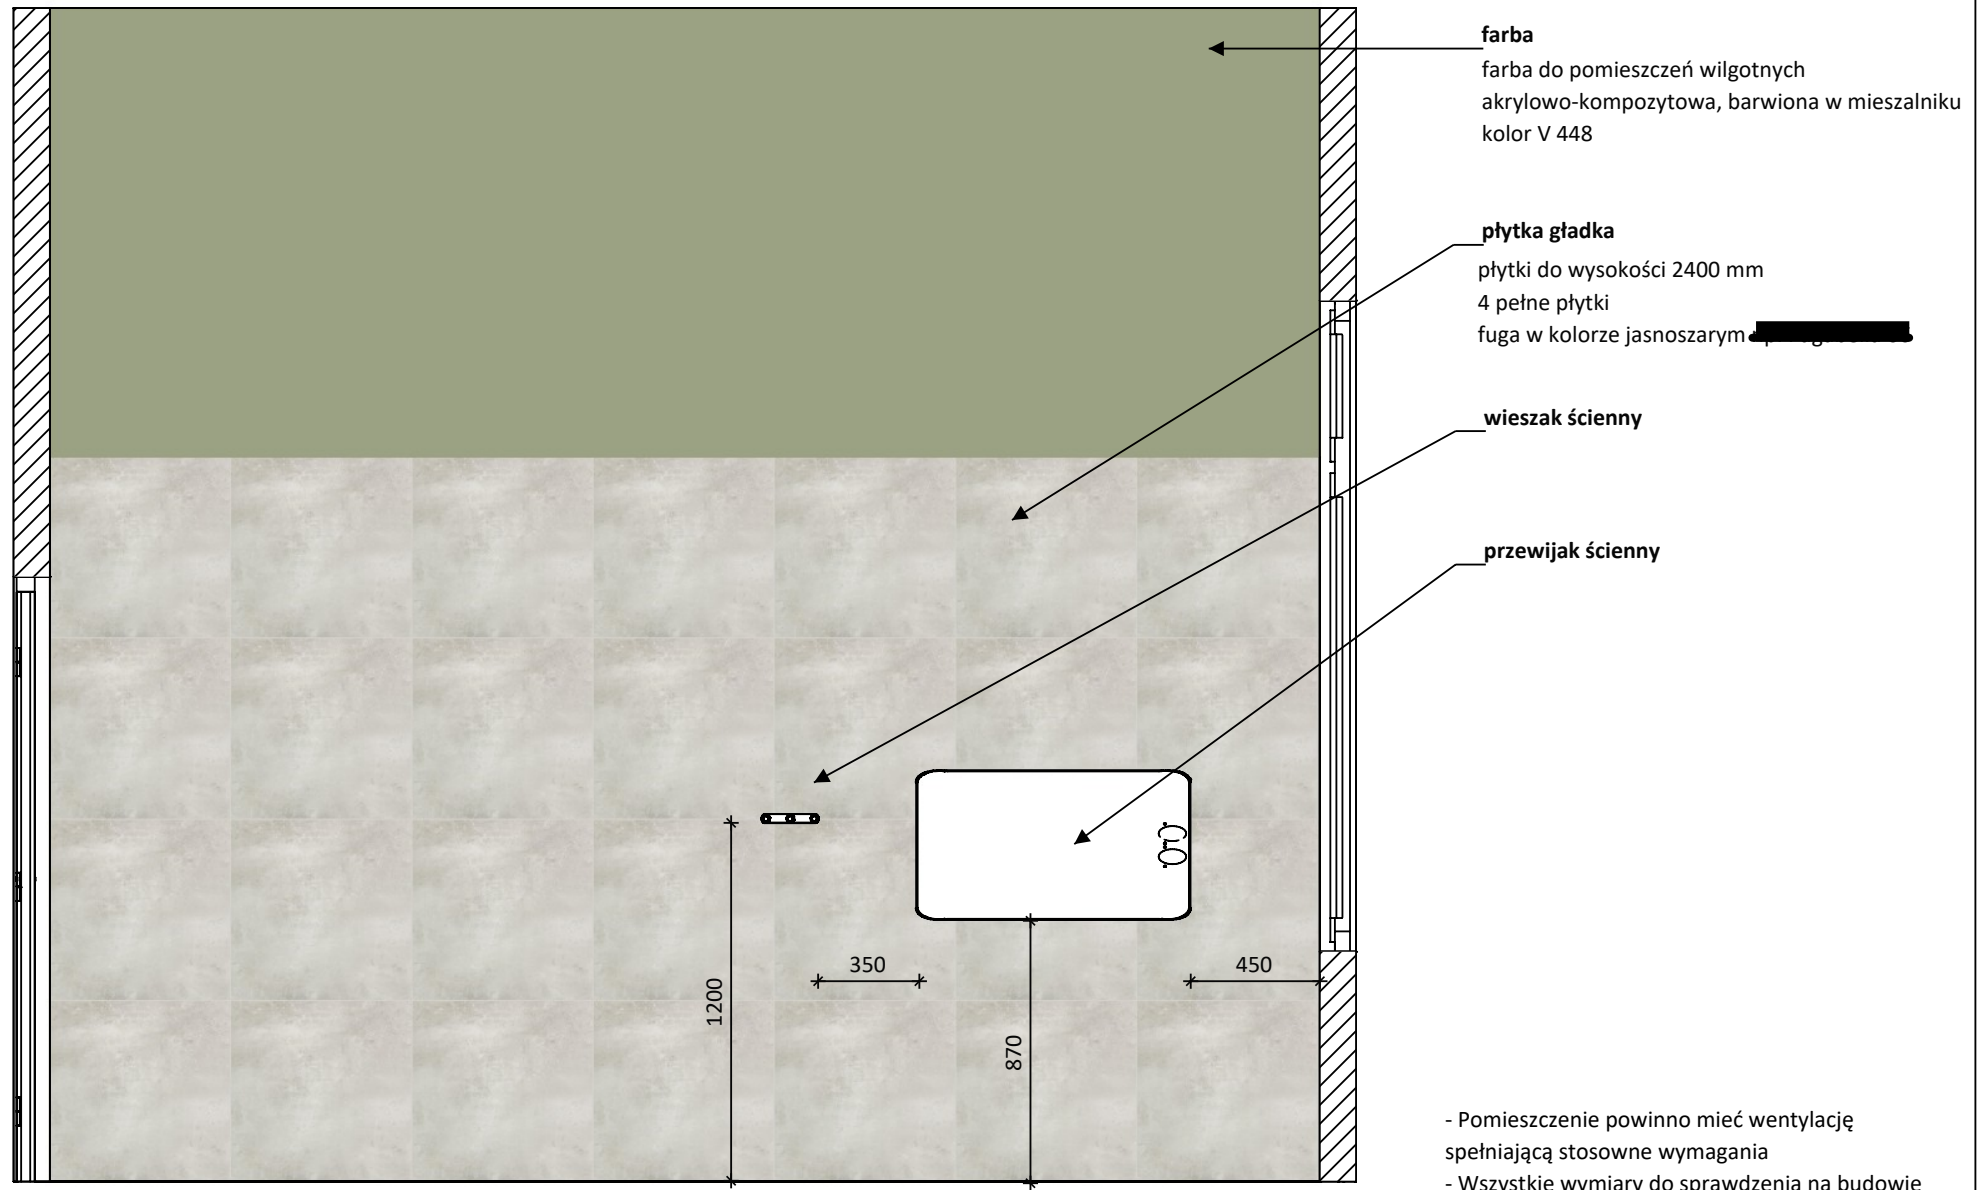

**Urząd Miasta i Gminy Sztum - łazienka, parter**  
**- przekrój C-C - skala 1:25 - wykończenie ścian**

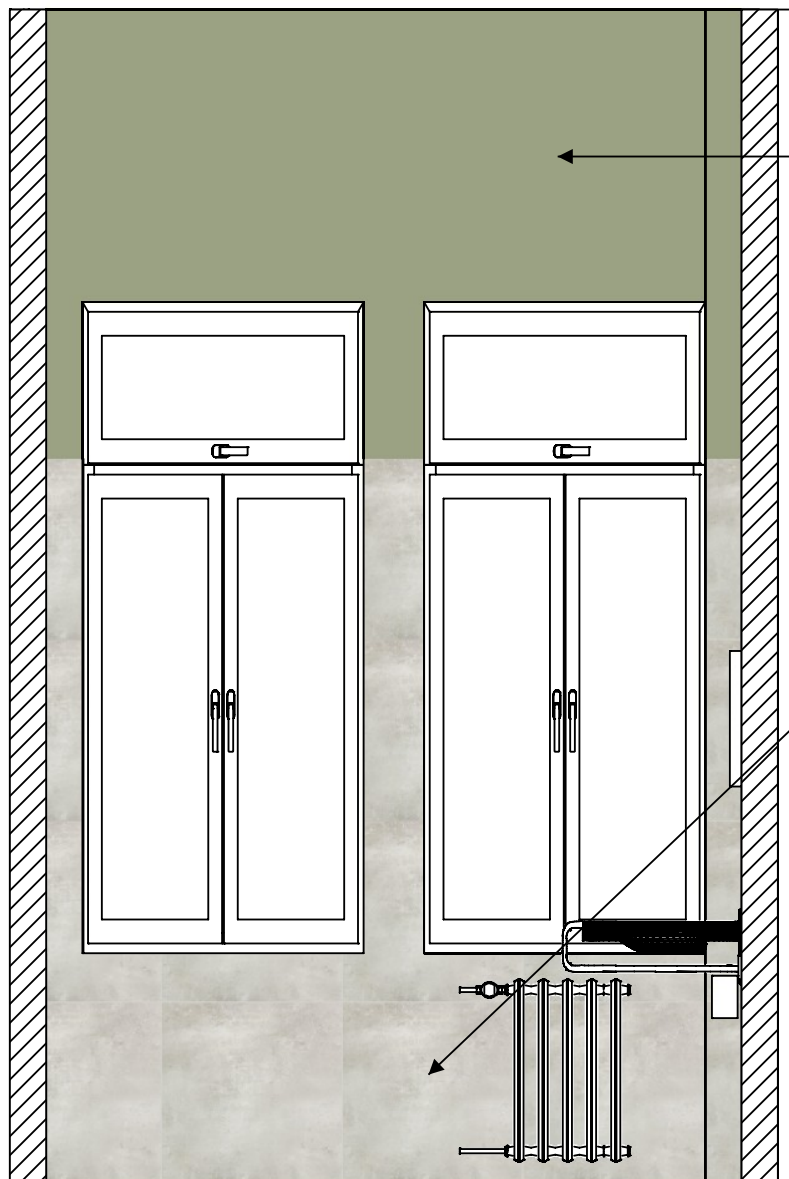

**farba**


farba do pomieszczeń wilgotnych  
akrylowo-kompozytowa, barwiona w mieszalniku

**płytką gładką**

płytki do wysokości 2400 mm  
4 pełne płytki  
fuga w kolorze jasnoszarym

- Pomieszczenie powinno mieć wentylację spełniającą stosowne wymagania
- Wszystkie wymiary do sprawdzenia na budowie

**Urząd Miasta i Gminy Sztum - łazienka, parter**  
**- przekrój D-D - skala 1:25 - wykończenie ścian**

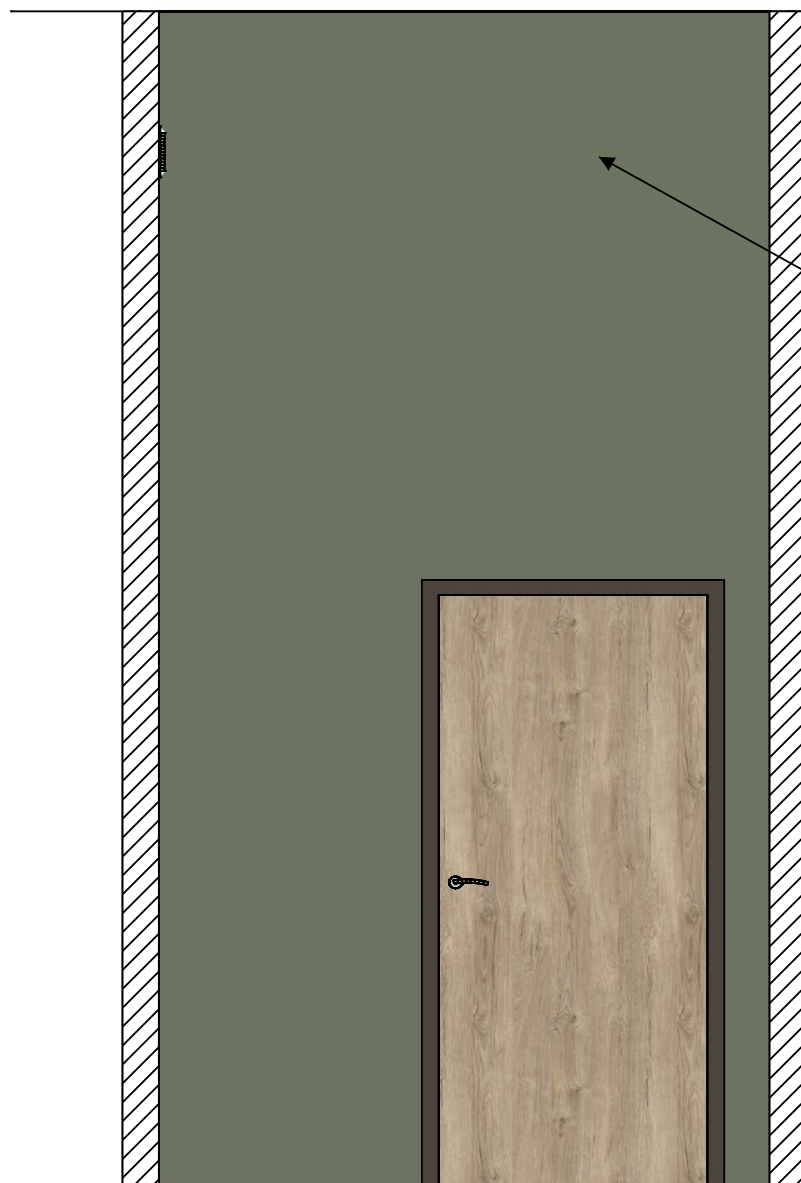

**farba**

farba do pomieszczeń wilgotnych  
akrylowo-kompozytowa, barwiona w mieszalniku  
■■■■■■■■■■

- Pomieszczenie powinno mieć wentylację spełniającą stosowne wymagania
- Wszystkie wymiary do sprawdzenia na budowie

**Urząd Miasta i Gminy Sztum - łazienka, parter**  
**- wizualizacja**





**Urząd Miasta i Gminy Sztum - łazienka, parter**  
**- wizualizacja**

