

# Urząd Miasta i Gminy Sztum - łazienka, III piętro



wnętrza

grafika

\*



Joanna Fila-Leszczyńska  
519 530 004  
joanna.simpli@gmail.com

simpli • pracownia kreatywna  
ul. Kochanowskiego 36  
82-400 Sztum


# Urząd Miasta i Gminy Sztum - łazienka, III piętro

- oznaczenie przekroju ścian

- rzut - skala 1:50

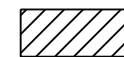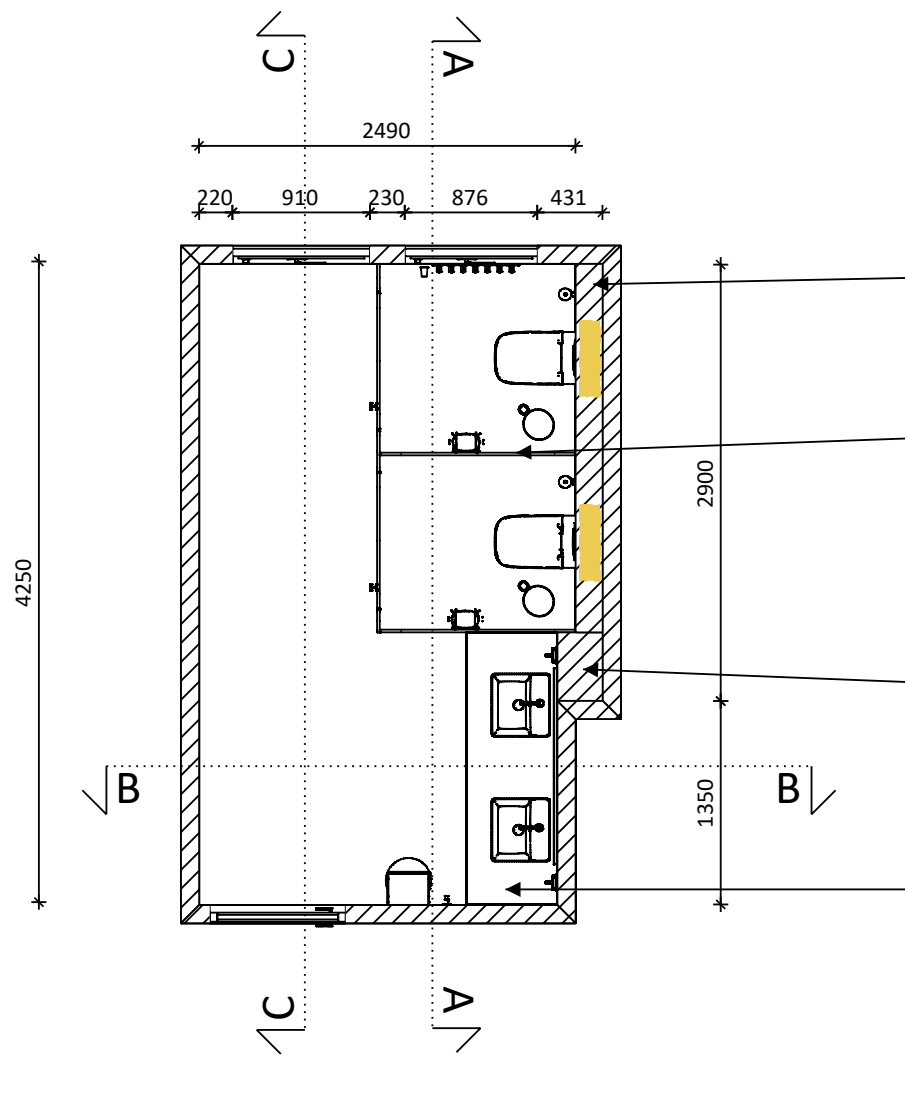

ściany zewnętrzne i wewnętrzne rozrysowane  
na podstawie rzutu i inwentaryzacji

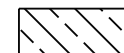

projektowane ściany g-k

## zabudowa g-k

wysokość - do sufitu  
płytki do sufitu  
pełna płytką od góry

## kabina sanitarna HPL

górna krawędź ścianki kabiny  
na wys. 2000 mm  
drzwi otwierane na zewnątrz, w lewo  
klamki i zamki wc  
nóżki aluminiowe  
kolor drewnopodobny, jasny szary lub antracyT


## zabudowa g-k

wysokość - do sufitu  
płytki do sufitu  
pełna płytką od góry


## zabudowa g-k, blat - wzmocniona

zabudowa z góry i z przodu obłożona płytką typu lastryko  
na zabudowie umieszczone umywalki  
wymiar - 1800 x 580 mm  
h blatu = 750 mm  
h zabudowy = 200 mm


**Urząd Miasta i Gminy Sztum - łazienka, III piętro**  
**- projekt instalacji wod-kan**  
**- rzut - skala 1:50**

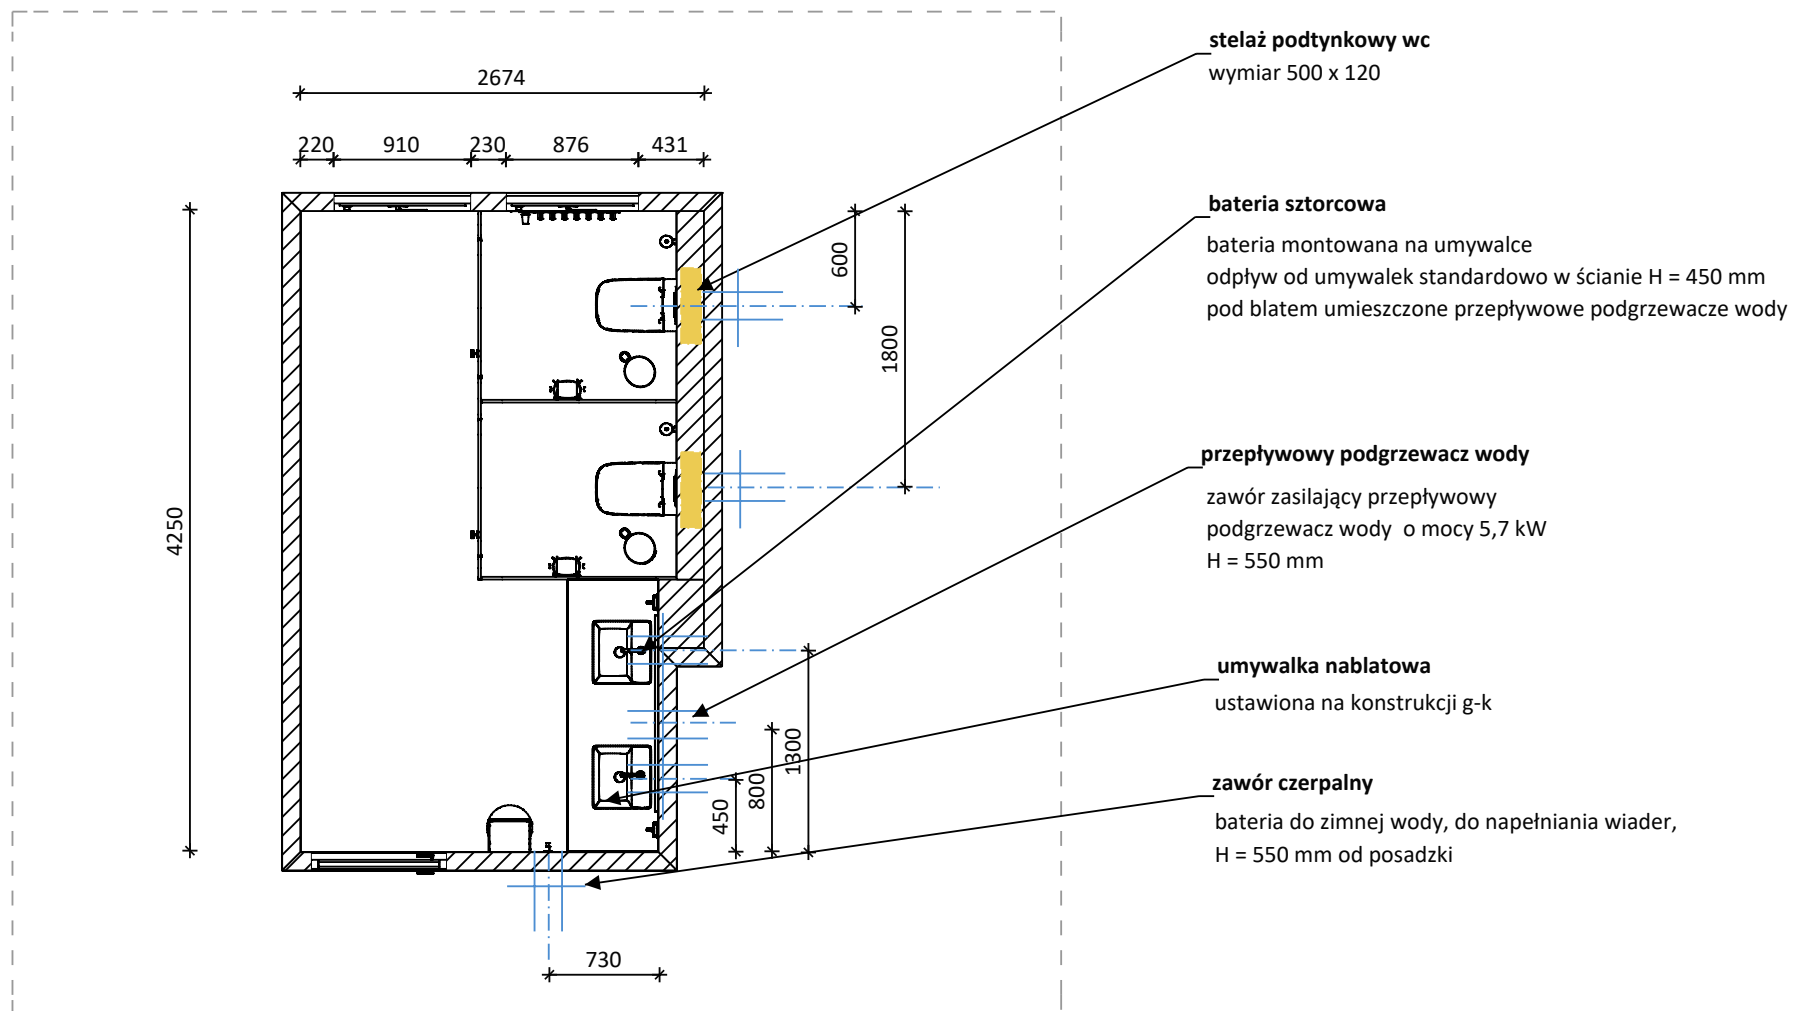


**Urząd Miasta i Gminy Sztum - łazienka, III piętro**  
**- projekt instalacji oświetleniowo - zasilającej**  
**- rzut - skala 1:50**

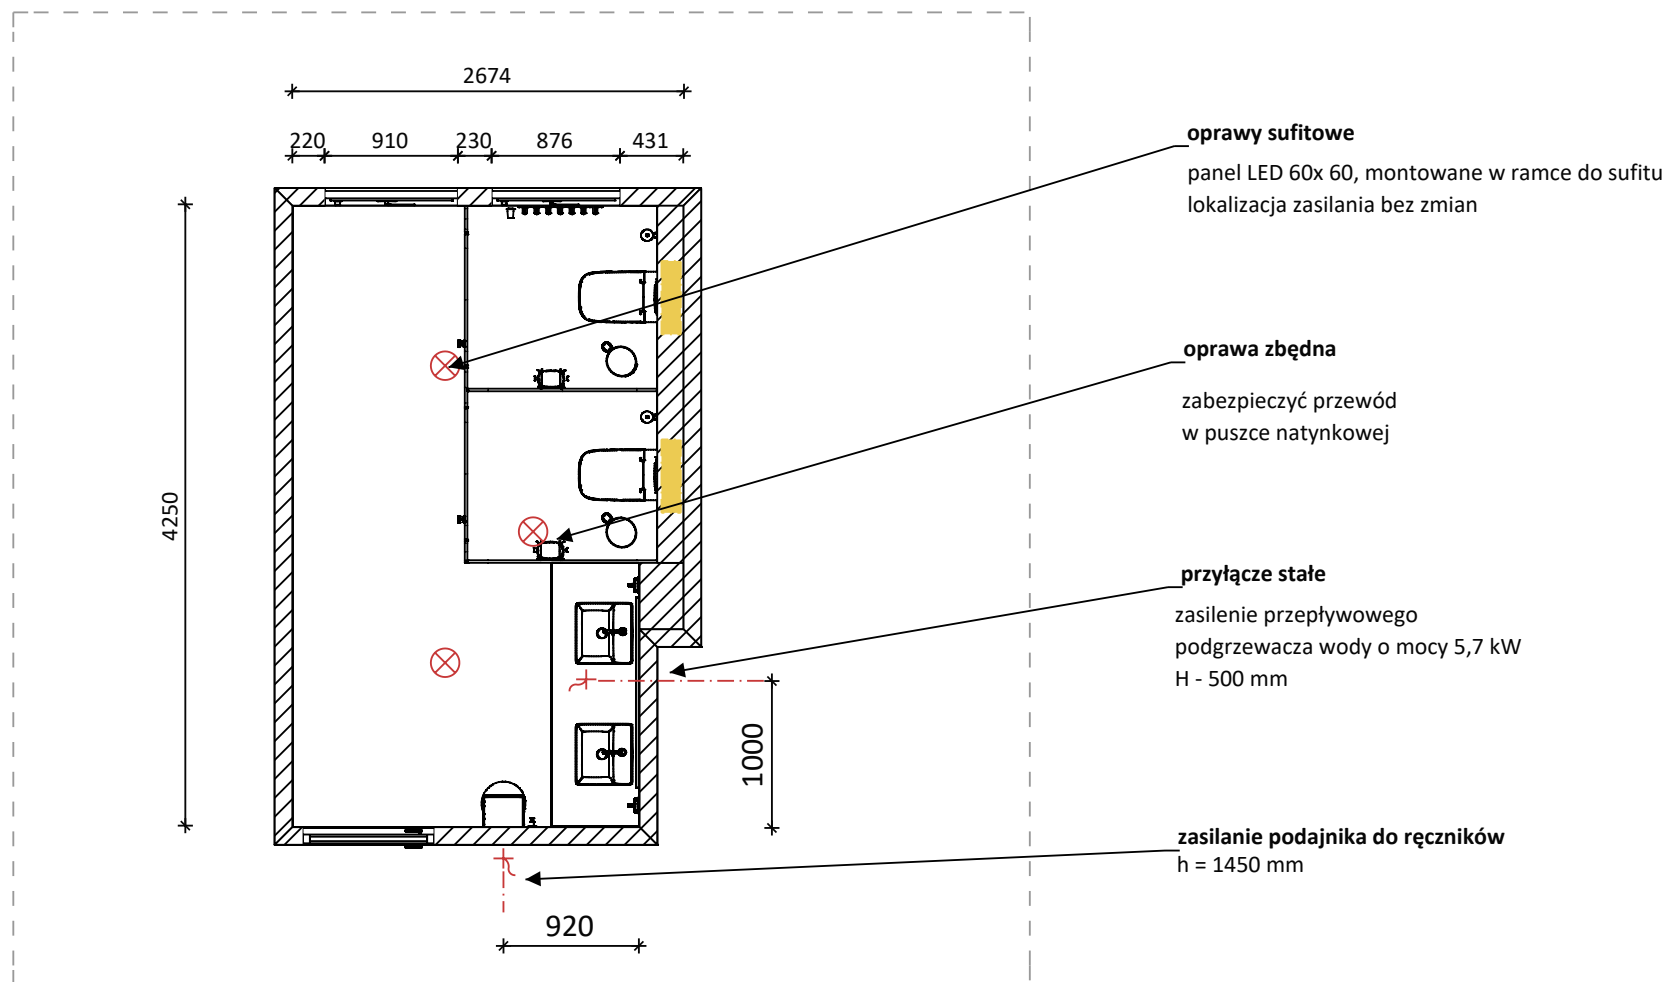


**Urząd Miasta i Gminy Sztum - łazienka, III piętro  
- przekrój A-A - skala 1:25**

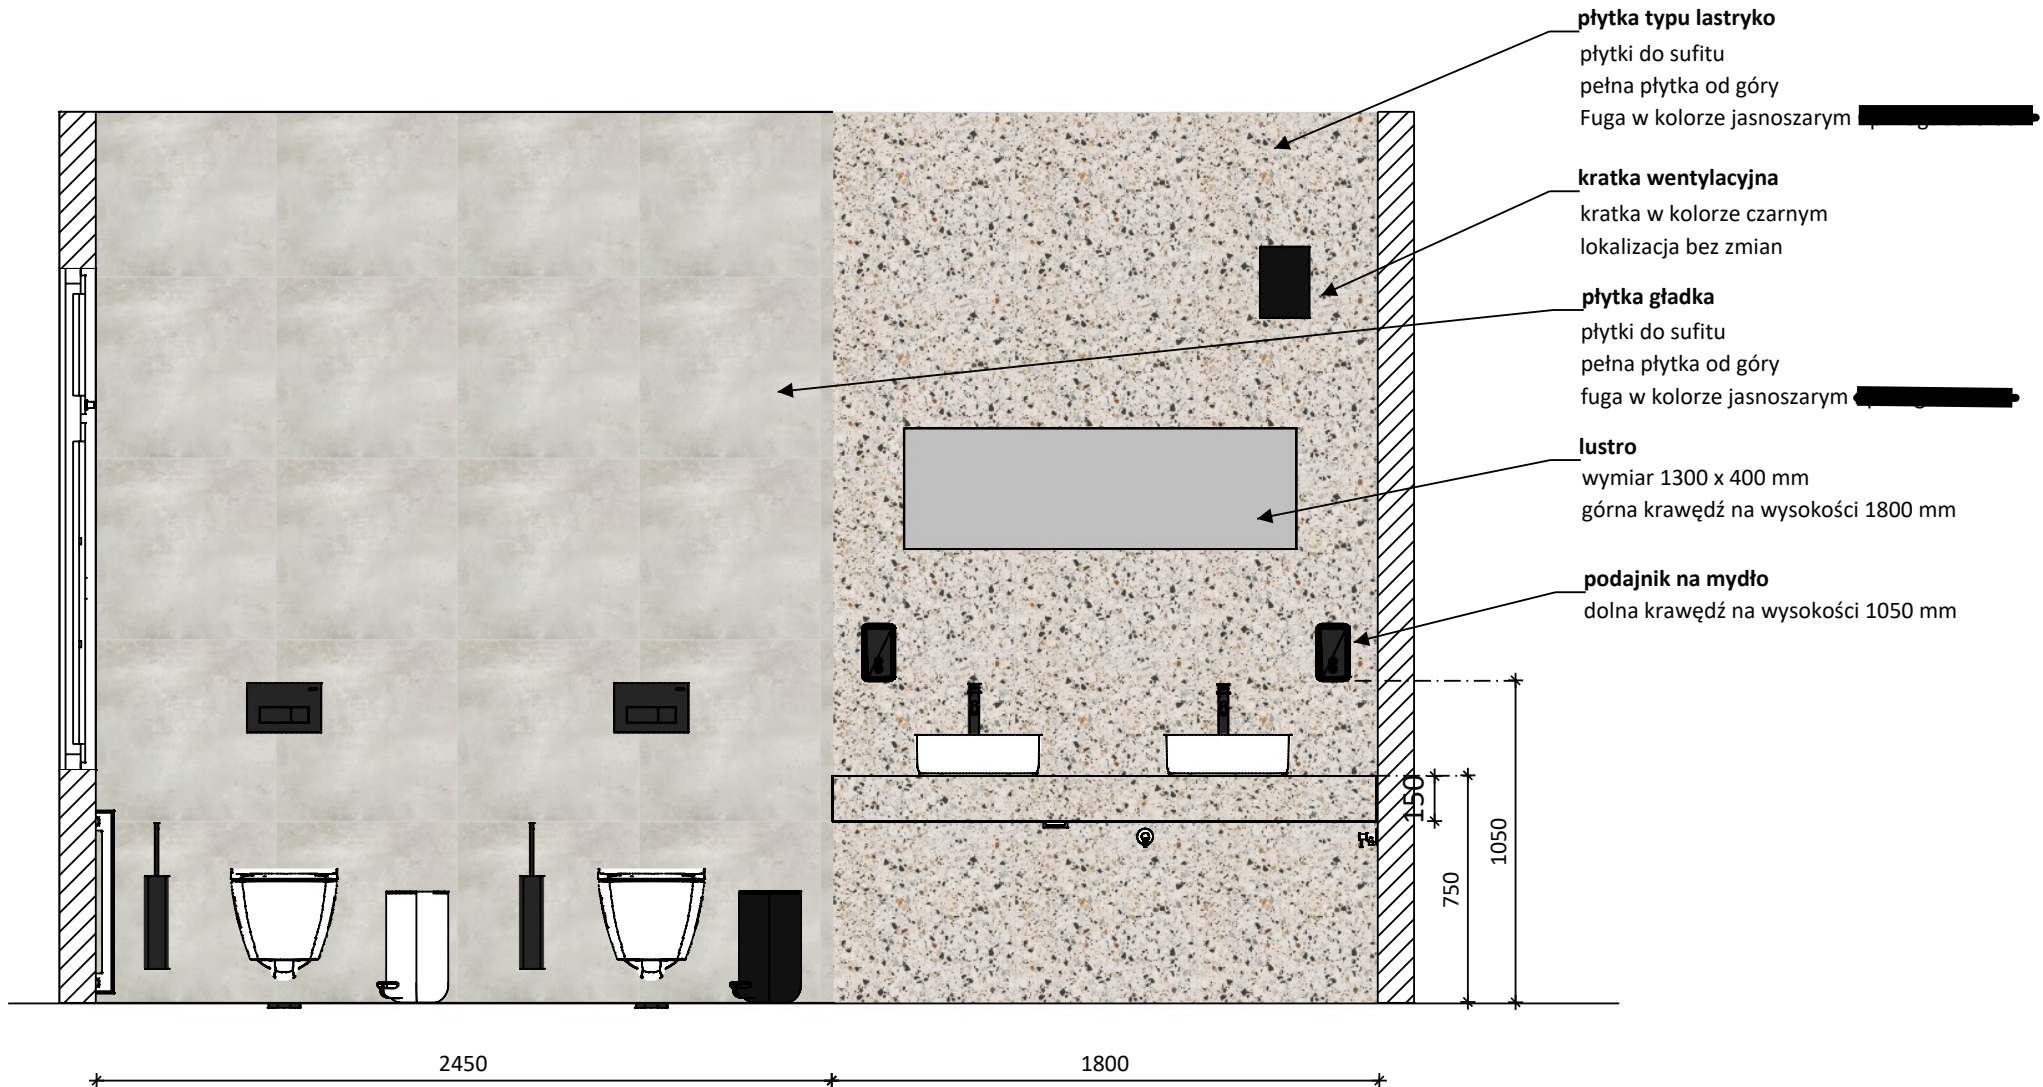

**Urząd Miasta i Gminy Sztum - łazienka, III piętro**  
**- przekrój B-B - skala 1:25**

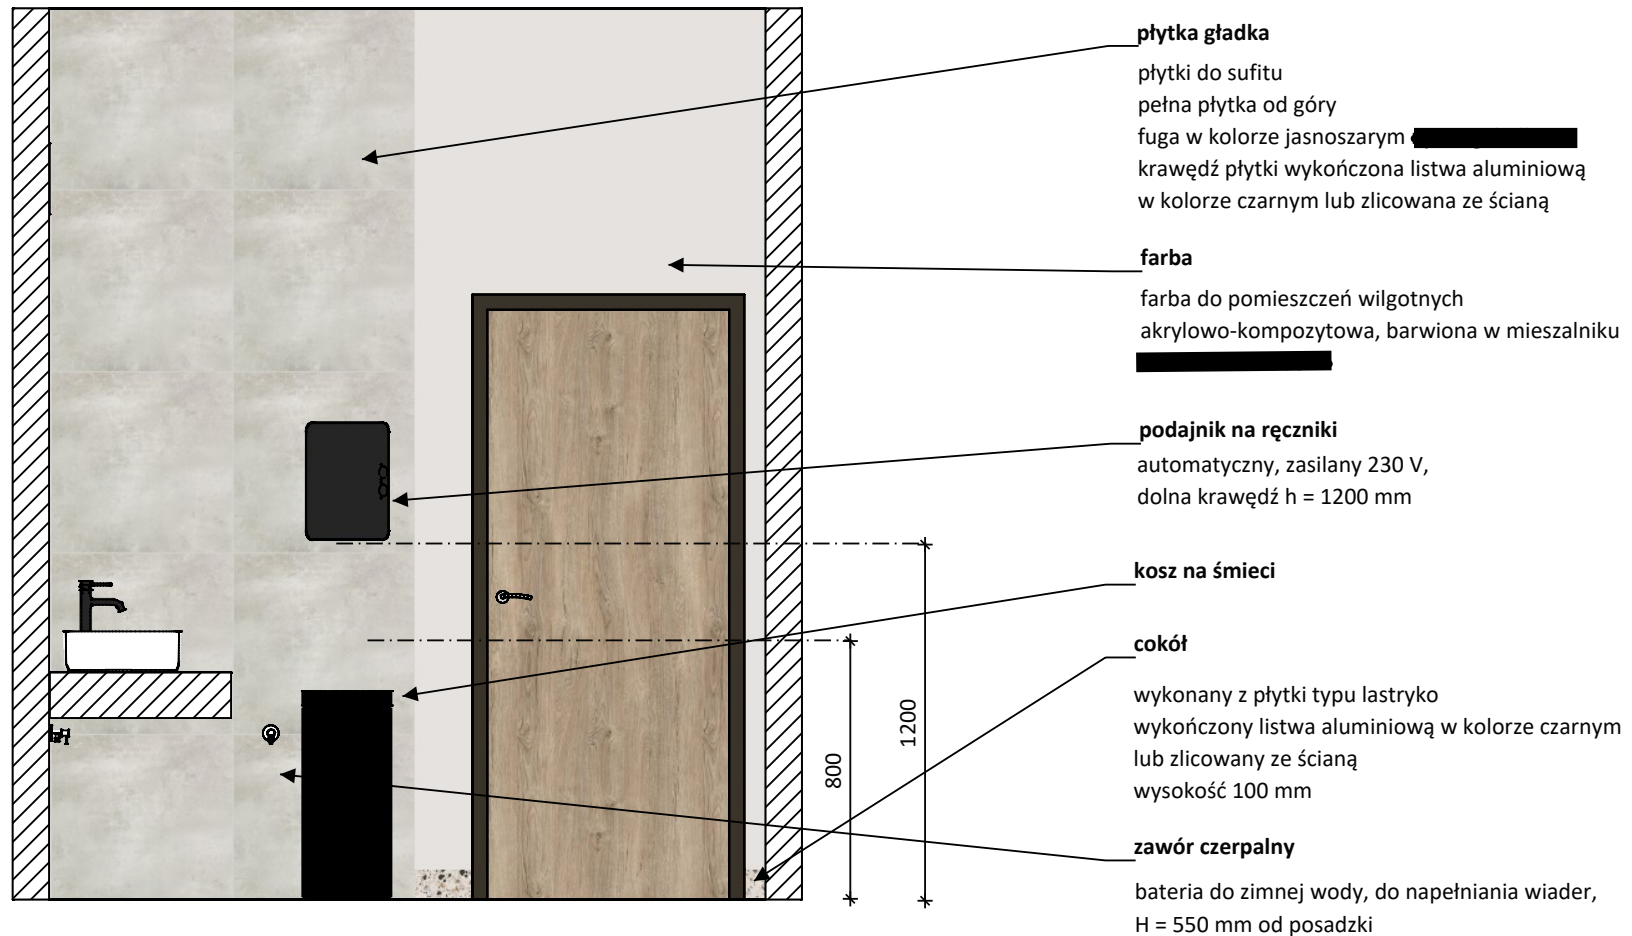

Urząd Miasta i Gminy Sztum - łazienka, III piętro  
- przekrój C-C - skala 1:25

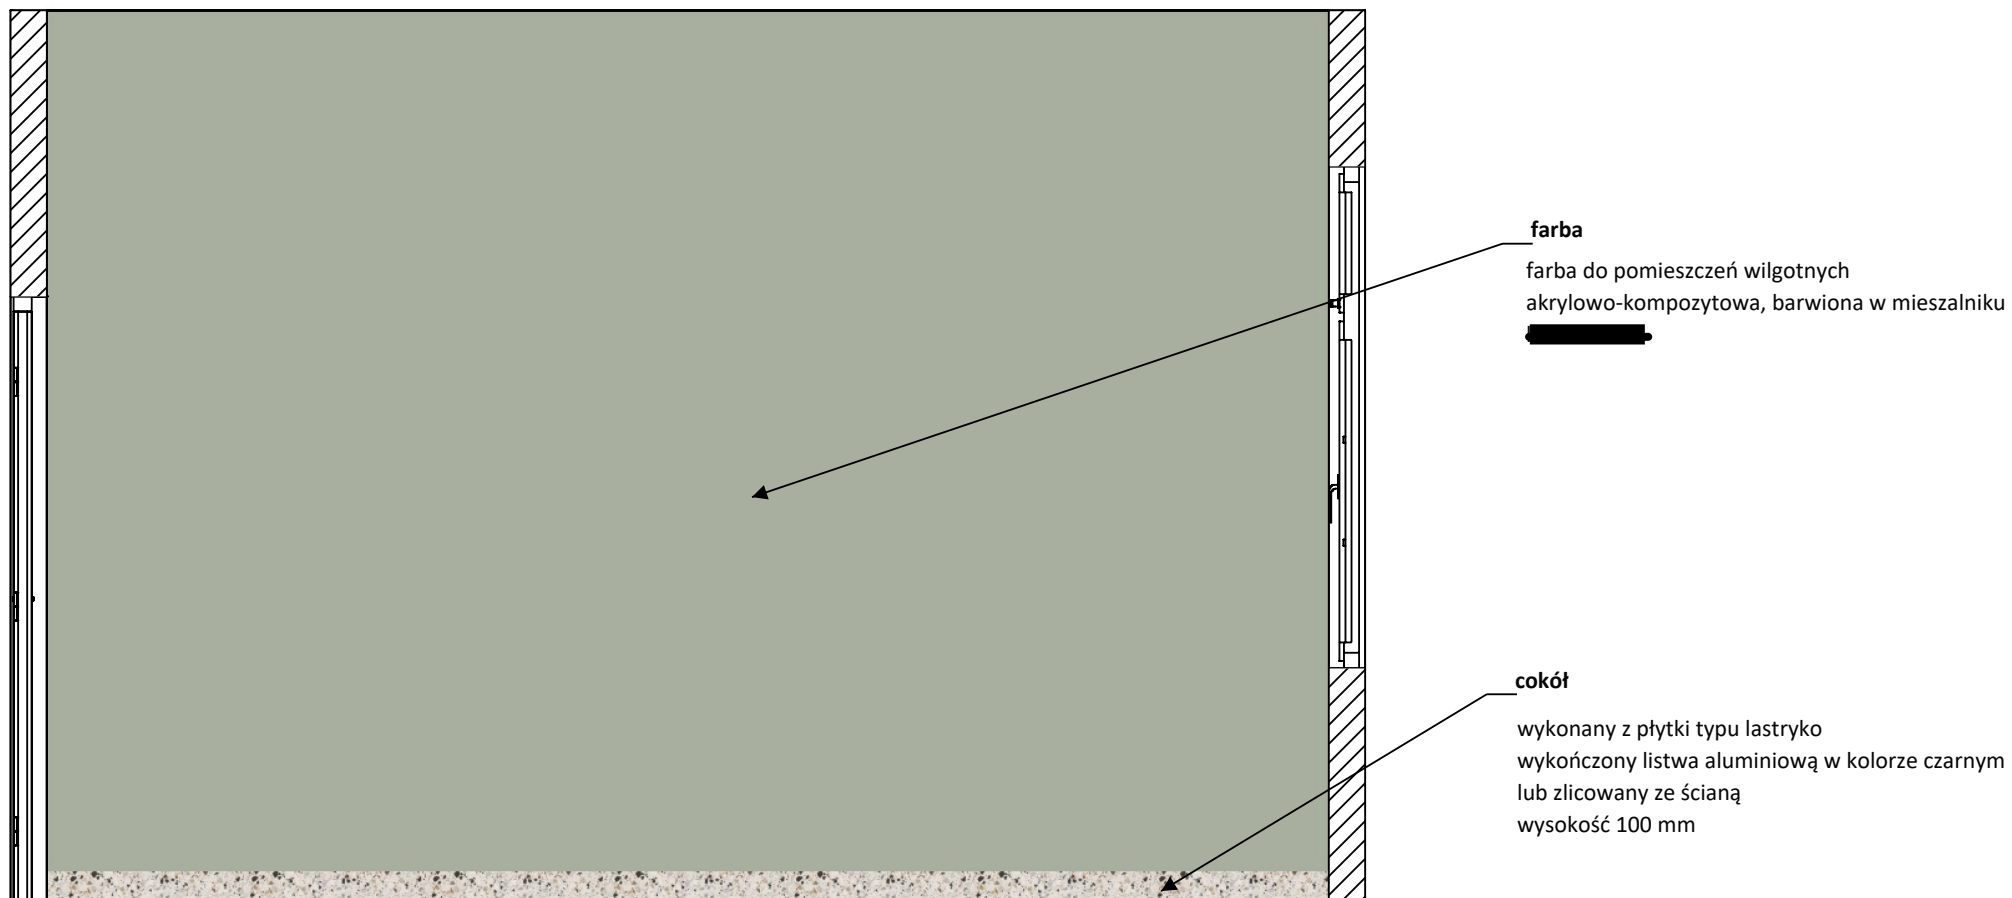



**Urząd Miasta i Gminy Sztum - łazienka, III piętro  
- wizualizacja**

**kabiny sanitarne - drewnopodobne**





**Urząd Miasta i Gminy Sztum - łazienka, III piętro  
- wizualizacja**

