

Urząd Miasta i Gminy Sztum - łazienka, II piętro





wnętrza
—
g r a f i k a
—
*

Joanna Fila-Leszczyńska
519 530 004
joanna.simpli@gmail.com

simpli • pracownia kreatywna
ul.Kochanowskiego 36
82-400 Sztum

Urząd Miasta i Gminy Sztum - łazienka, II piętro
- oznaczenie przekroju ścian
- rzut - skala 1:50

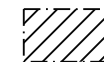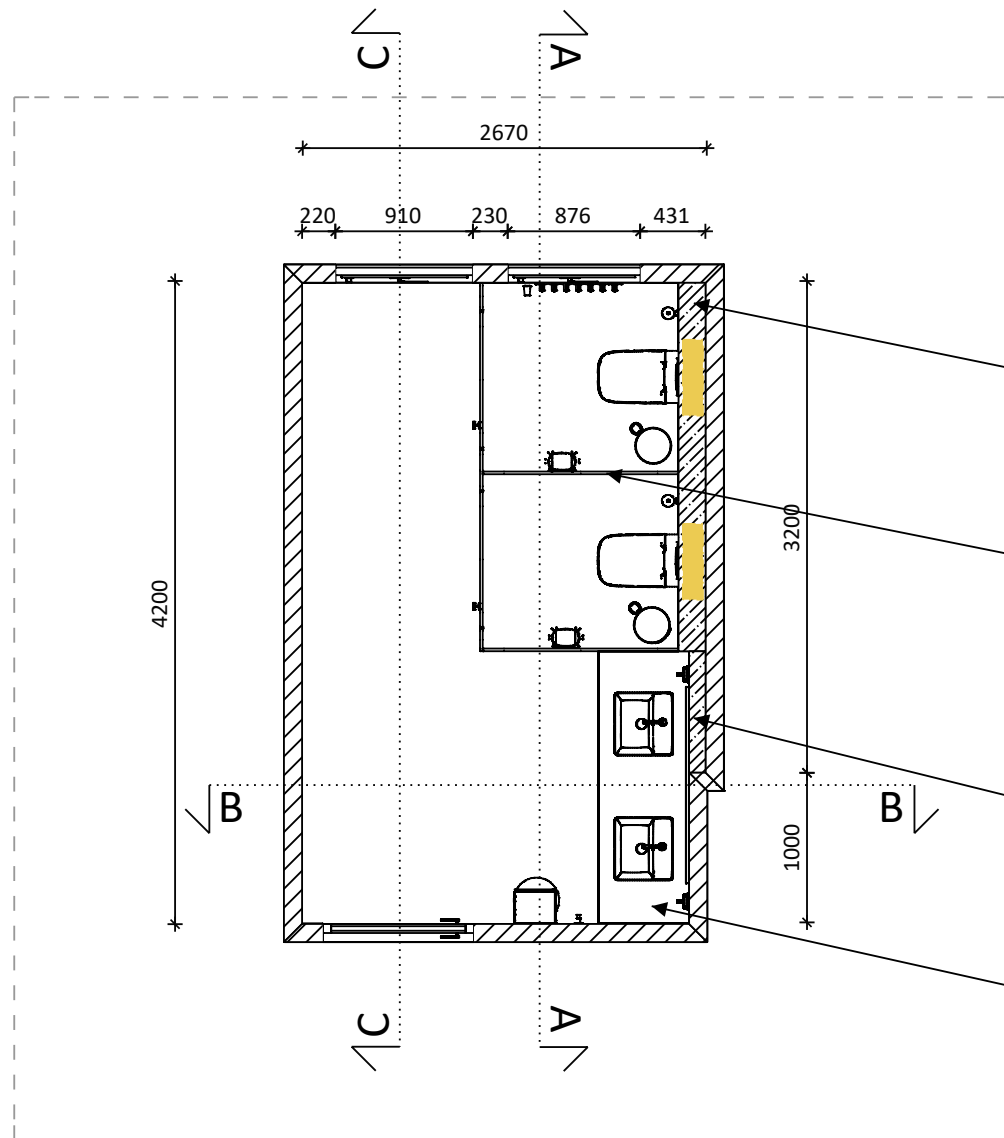

ściany zewnętrzne i wewnętrzne rozrysowane
na podstawie rzutu i inwentaryzacji



projektowane ściany g-k

zabudowa g-k

wysokość - do sufitu
płytki do sufitu
pełna płytką od góry

kabina sanitarna HPL

górna krawędź ścianki kabiny
na wys. 2000 mm
drzwi otwierane na zewnątrz, w lewo
klamki i zamki wc
nóżki aluminiowe
kolor drewnopodobny, jasny szary lub antracyt

zabudowa g-k


wysokość do sufitu
głębokość zlicowana z kominem
płytki do sufitu
pełna płytką od góry

zabudowa g-k, blat - wzmocniona

zabudowa z góry i z przodu obłożona płytką typu lastryko
na zabudowie umieszczone umywalki
wymiar - 1800 x 580 mm
h blatu = 750 mm
h zabudowy = 150 mm


- Pomieszczenie powinno mieć wentylację spełniającą stosowne wymagania
- Wszystkie wymiary do sprawdzenia na budowie

Urząd Miasta i Gminy Sztum - łazienka, II piętro
- projekt instalacji wod-kan
- rzut - skala 1:50

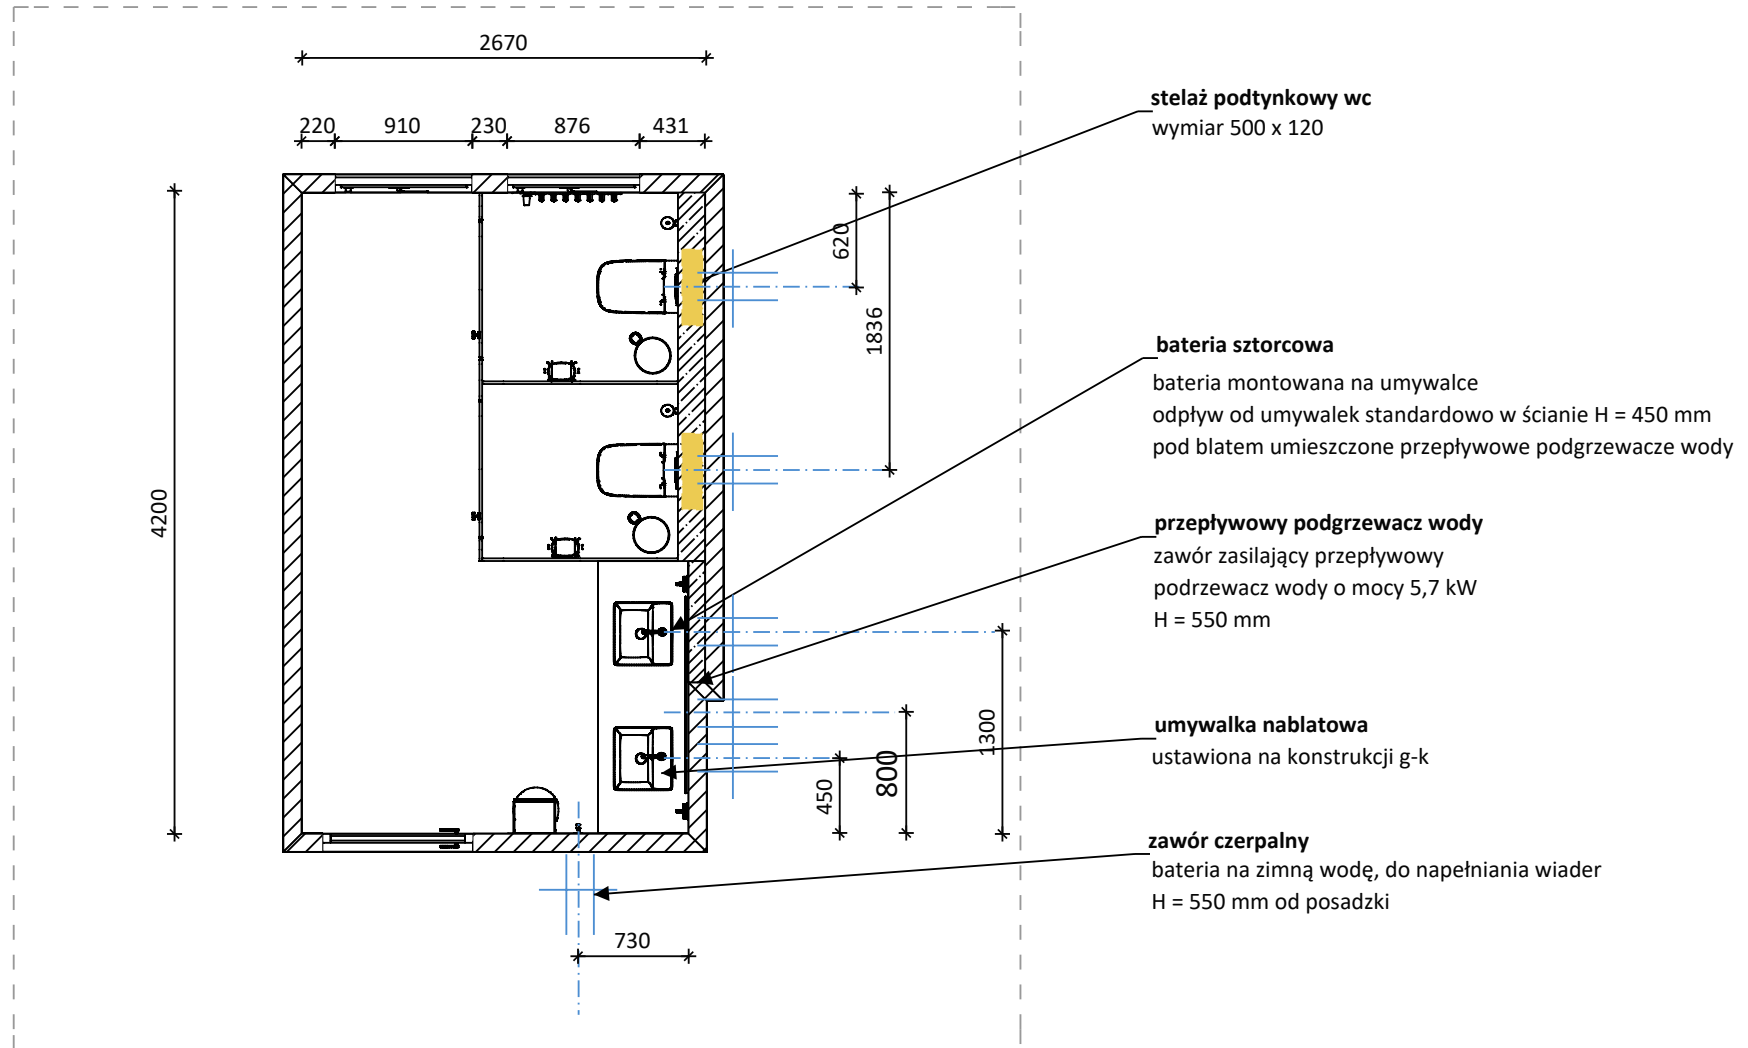


- Pomieszczenie powinno mieć wentylację spełniającą stosowne wymagania
- Wszystkie wymiary do sprawdzenia na budowie

Urząd Miasta i Gminy Sztum - łazienka, II piętro
- projekt instalacji oświetleniowo-zasilającej
- rzut - skala 1:50

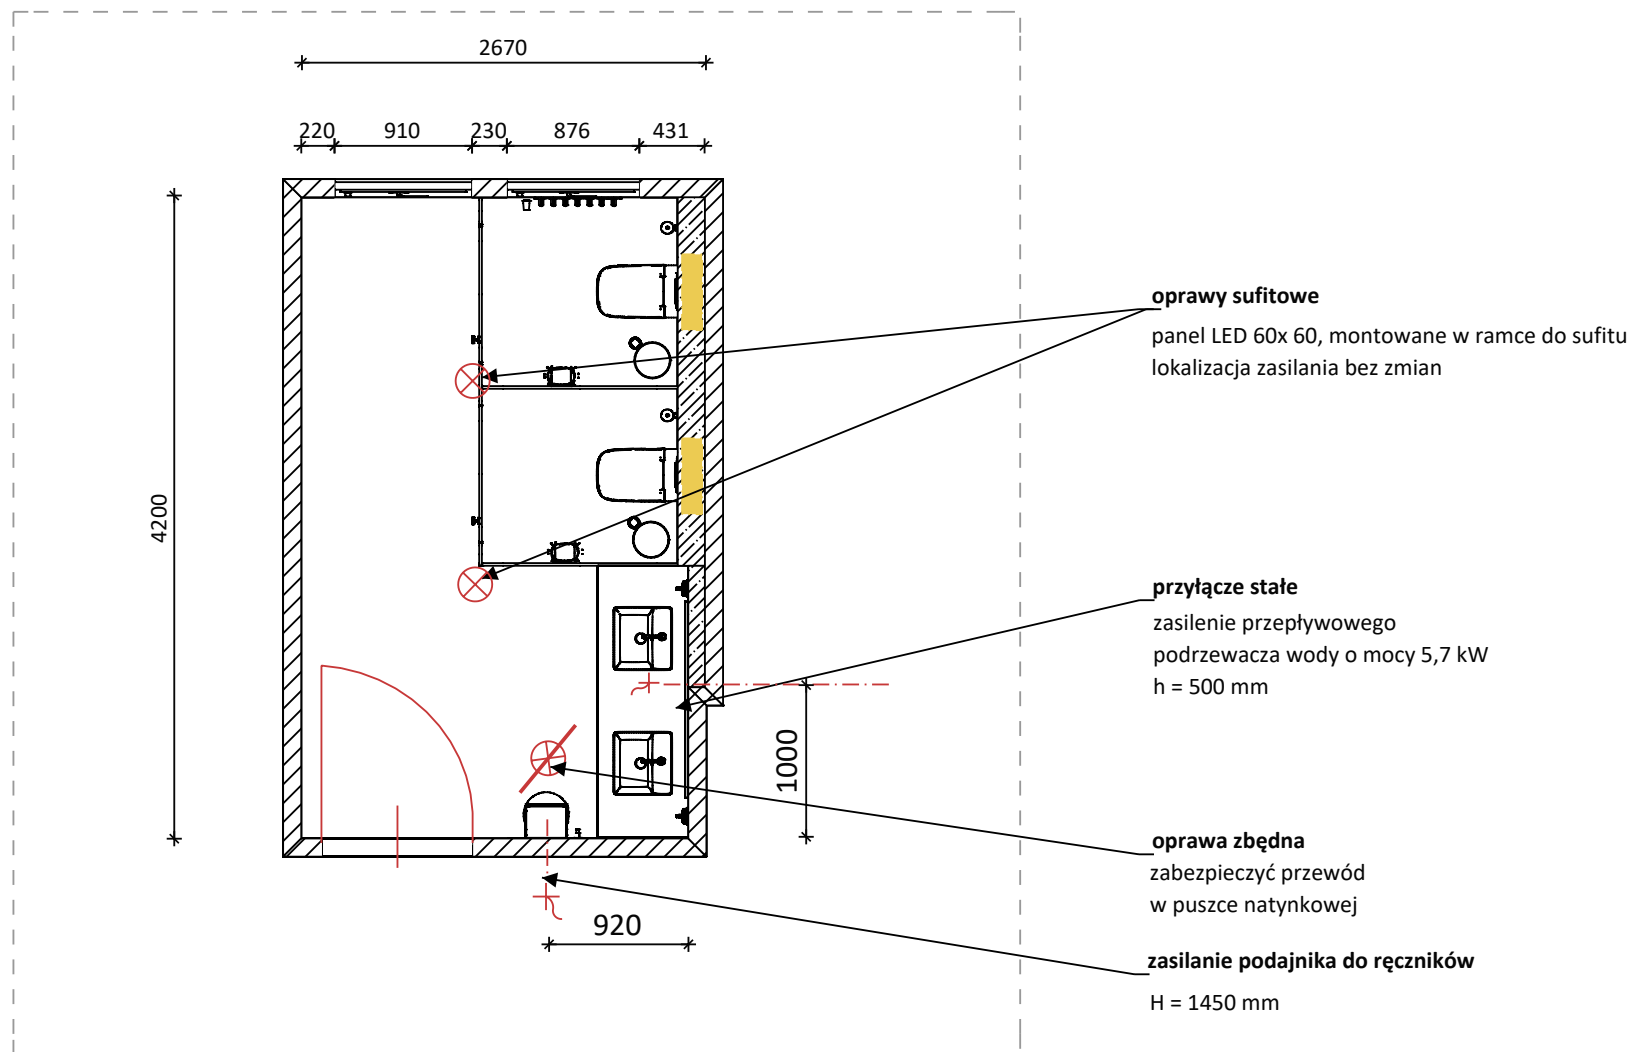

- Pomieszczenie powinno mieć wentylację spełniającą stosowne wymagania
- Wszystkie wymiary do sprawdzenia na budowie


Urząd Miasta i Gminy Sztum - łazienka, II piętro
- przekrój A-A - rzut - skala 1:25

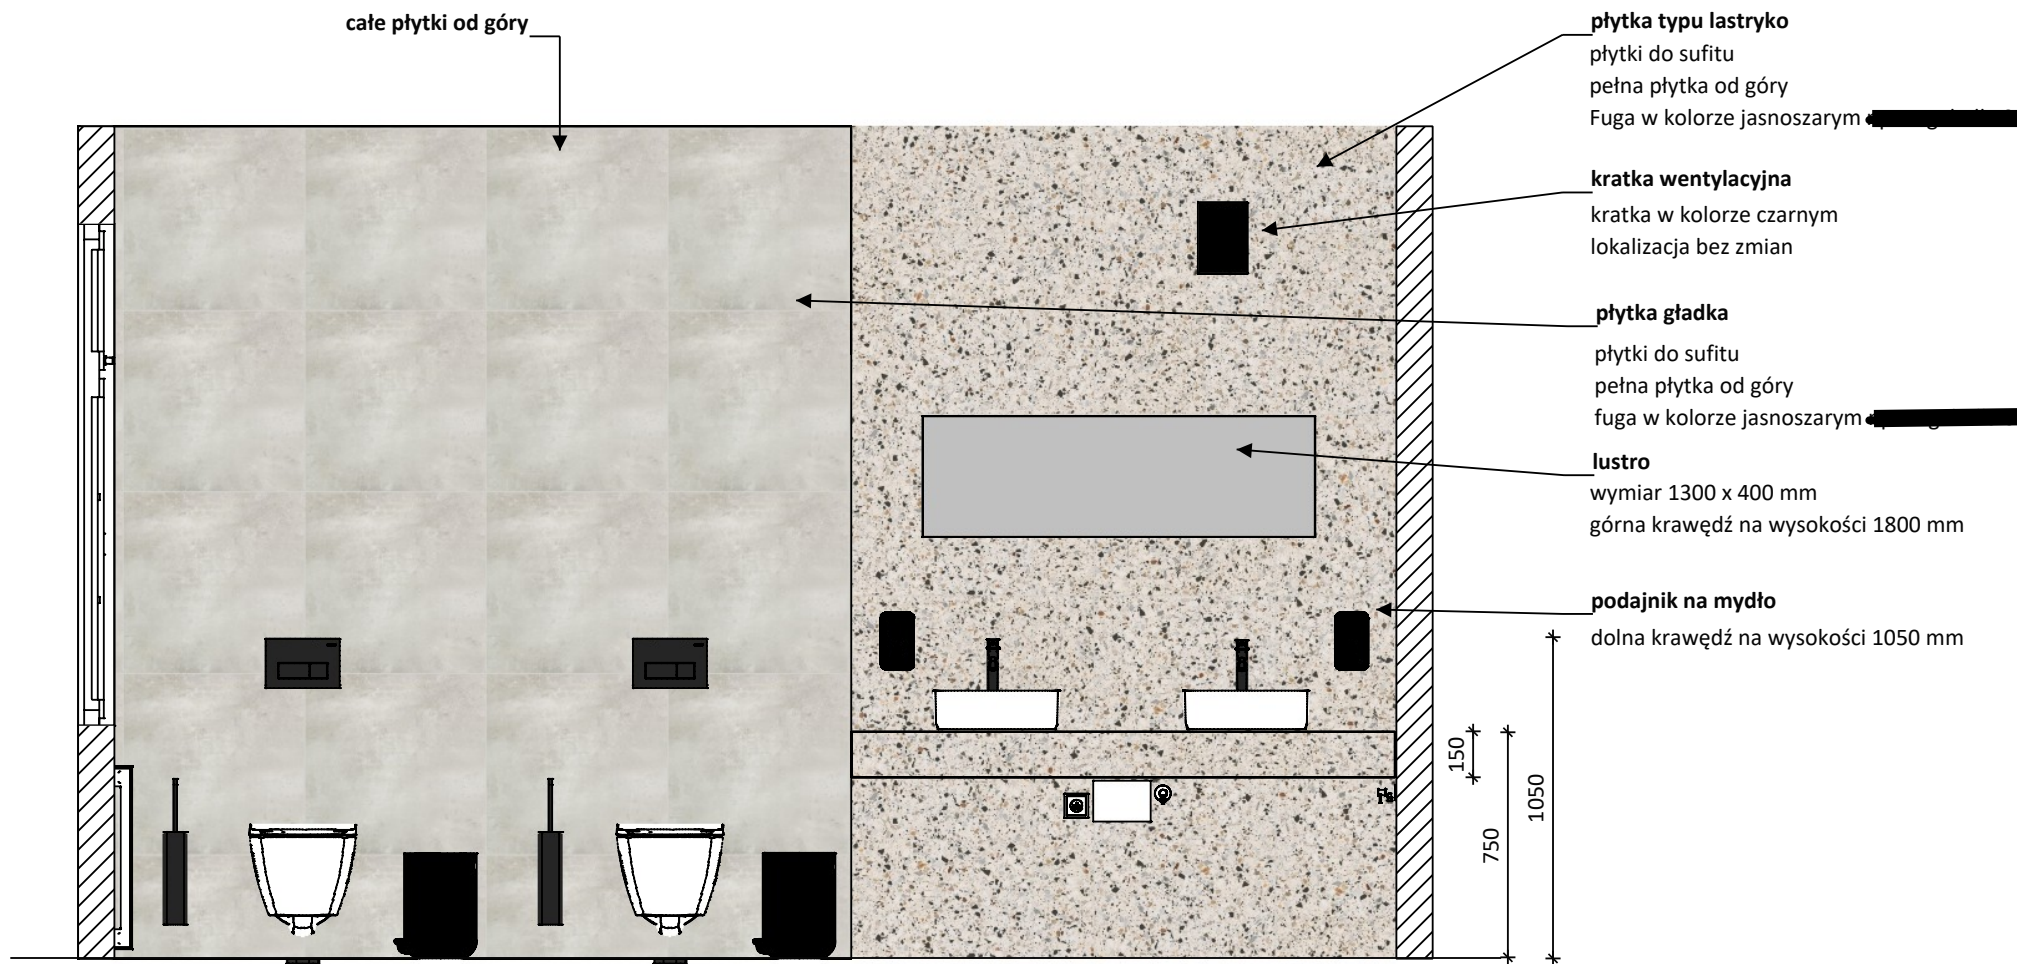

- Pomieszczenie powinno mieć wentylację spełniającą stosowne wymagania
- Wszystkie wymiary do sprawdzenia na budowie

Urząd Miasta i Gminy Sztum - łazienka, II piętro
- przekrój B-B - rzut - skala 1:25

krawędź płytki wykończona listwą aluminiową
w kolorze czarnym lub zlicowany ze ścianą

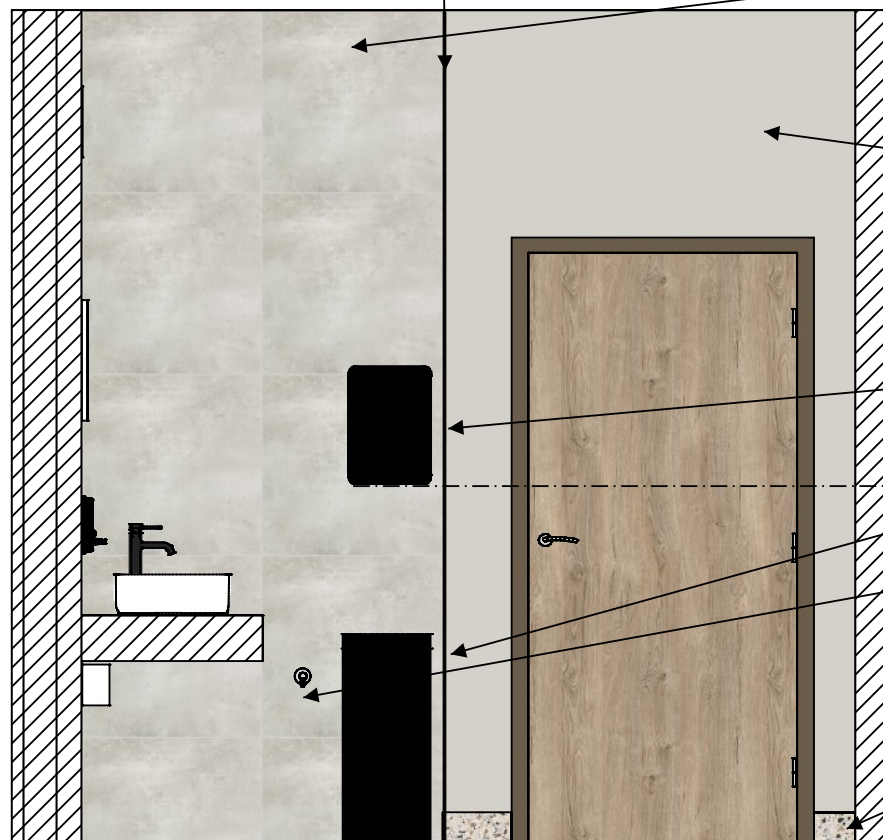

plytka gładka

plytki do sufitu
pełna płytką od góry
fuga w kolorze jasnoszarym

farba

farba do pomieszczeń wilgotnych
akrylowo-kompozytowa, barwiona w mieszalniku

podajnik na ręczniki

dolna krawędź h = 1200 mm

kosz na śmieci

zawór czerpalny


bateria na zimną wodę, do napełniania wiader
H = 550 mm od posadzki

cokół

wykonany z płytki typu lastryko
wykończony listwą aluminiową w kolorze czarnym
lub zlicowany ze ścianą
wysokość 100 mm

- Pomieszczenie powinno mieć wentylację spełniającą stosowne wymagania
- Wszystkie wymiary do sprawdzenia na budowie

Urząd Miasta i Gminy Sztum - łazienka, II piętro
- przekrój C-C - rzut - skala 1:25

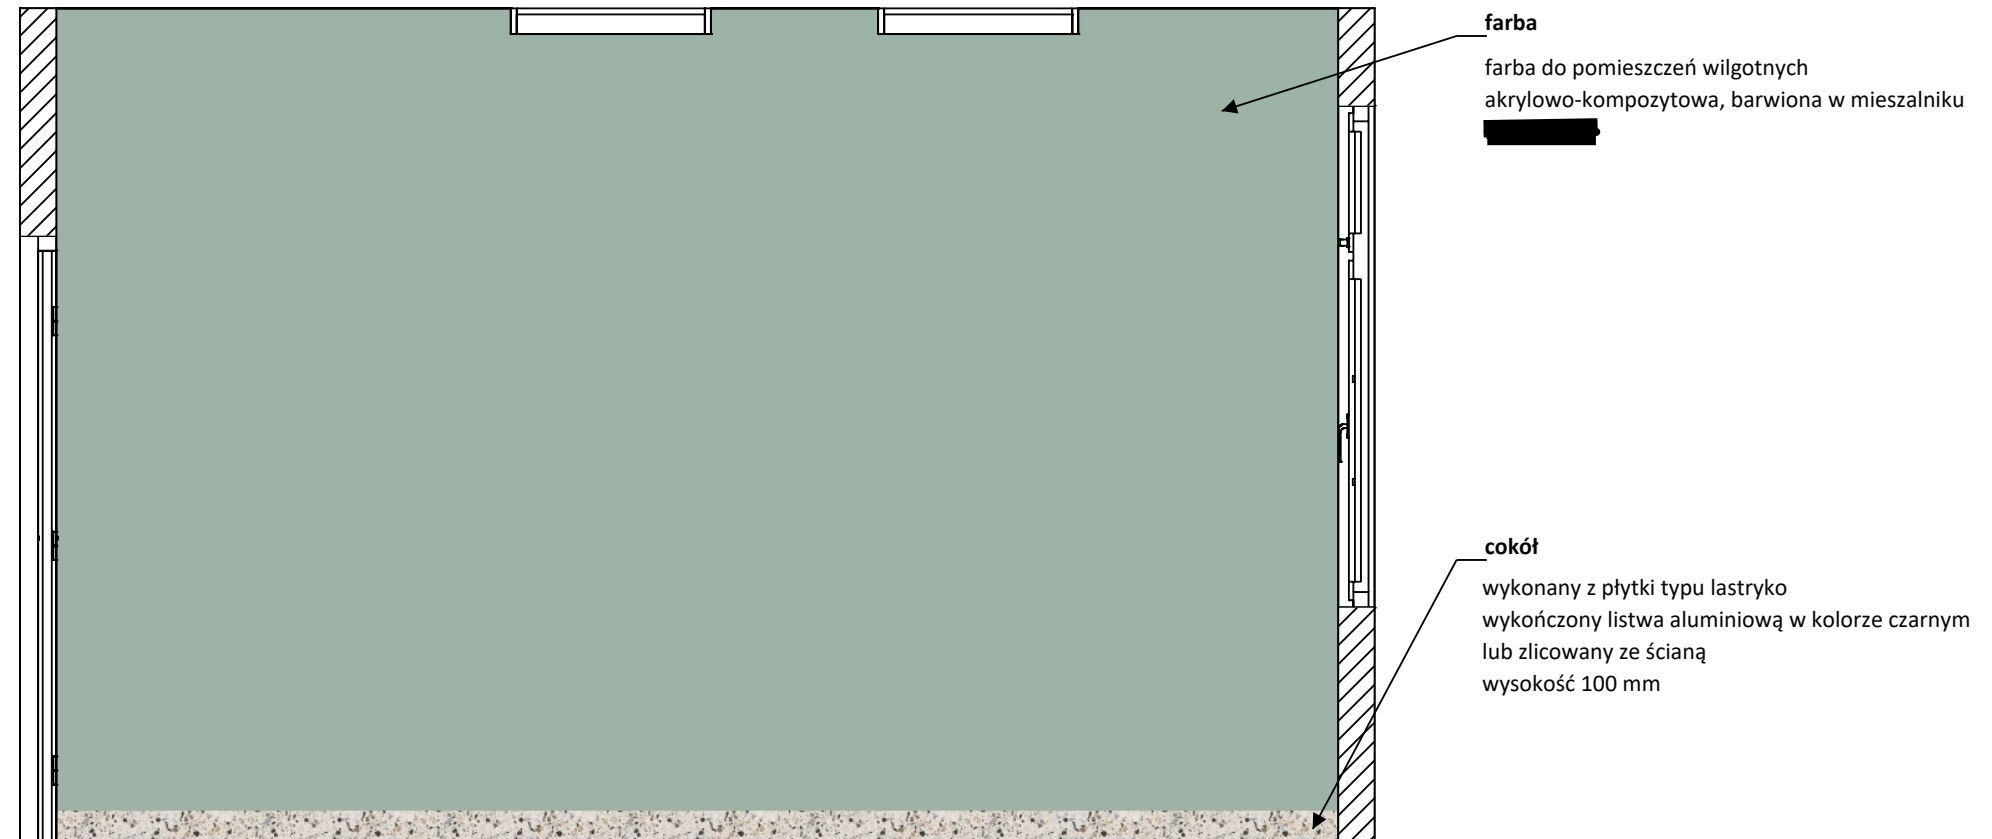

- Pomieszczenie powinno mieć wentylację spełniającą stosowne wymagania
- Wszystkie wymiary do sprawdzenia na budowie

**Urząd Miasta i Gminy Sztum - łazienka, II piętro
- wizualizacja**

kabiny sanitarne - drewnopodobne



**Urząd Miasta i Gminy Sztum - łazienka, II piętro
- wizualizacja**

