


NR POM.	NAZWA POMIESZCZENIA	POW. M <sup>2</sup>
1/01	przedsiónek	10,1 m <sup>2</sup>
1/02	komunikacja	38,5 m <sup>2</sup>
1/03	pomieszczenie biurowe	16,7 m <sup>2</sup>
1/04	pomieszczenie biurowe	12,9 m <sup>2</sup>
1/05	sanitariaty	1,7 m <sup>2</sup>
1/06	sanitariaty	1,1 m <sup>2</sup>
1/07	komunikacja	54,0 m <sup>2</sup>
1/08	pomieszczenie biurowe	6,5 m <sup>2</sup>
1/09	pomieszczenie biurowe	15,8 m <sup>2</sup>
1/10	serwerownia	5,8 m <sup>2</sup>
1/11	pomieszczenie biurowe	17,4 m <sup>2</sup>
1/12	pomieszczenie biurowe	15,9 m <sup>2</sup>
1/13	pomieszczenie biurowe	16 m <sup>2</sup>
1/14	pomieszczenie biurowe	15,8 m <sup>2</sup>
1/15	pomieszczenie biurowe	15,5 m <sup>2</sup>
1/16	przedsiónek	2,8 m <sup>2</sup>
1/17	pomieszczenie porządkowe	2 m <sup>2</sup>
1/18	sanitariaty	6,1 m <sup>2</sup>
1/19	pomieszczenie biurowe	16,9 m <sup>2</sup>
1/20	pomieszczenie biurowe	13,8 m <sup>2</sup>
1/21	komunikacja	33 m <sup>2</sup>
1/22	przedsiónek	2,1 m <sup>2</sup>
1/23	sanitariaty	6,3 m <sup>2</sup>
1/24	sanitariaty	6,5 m <sup>2</sup>
1/25	przedsiónek	6,6 m <sup>2</sup>
1/26	pomieszczenie biurowe	10,6 m <sup>2</sup>
1/27	pomieszczenie biurowe	7,3 m <sup>2</sup>
1/28	pomieszczenie biurowe	7,4 m <sup>2</sup>
1/29	pomieszczenie biurowe	10 m <sup>2</sup>
1/30	pomieszczenie biurowe	198,2 m <sup>2</sup>
1/31	zaplecze socjalne	11,8 m <sup>2</sup>
	<b>SUMA</b>	<b>585,4 m<sup>2</sup></b>

— ZAKRES OPRACOWANIA

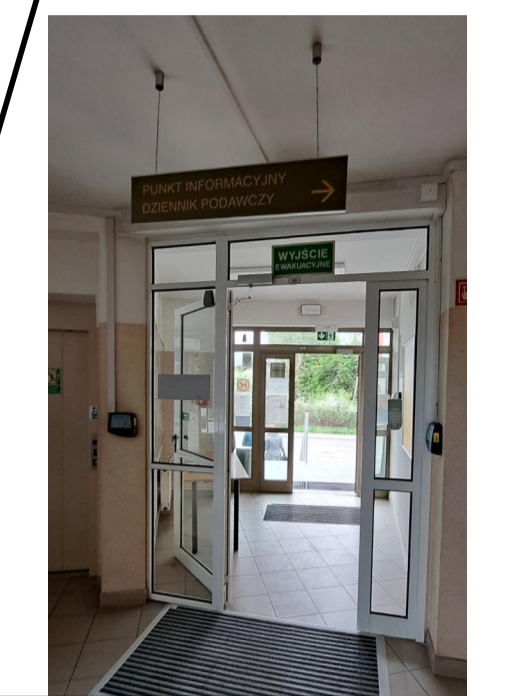

**INWESTYCJA:**  
WYMIANA DRZWI WEJŚCIOWYCH NA PRZEŚWIADANE ALIUMINOWE DO BUDYNKU STAROSTWA POWIATOWEGO W CHRZANOWIE PRZY UL. PARTYZANTÓW 2

**ADRES:**  
52-101 CHRZANÓW  
UL. PARTYZANTÓW 2  
35-000 CHRZANÓW

**INWESTOR:**  
POWIAT CHRZANOWSKI - STAROSTWO POWIATOWE W CHRZANOWIE  
UL. PARTYZANTÓW 2  
35-000 CHRZANÓW

**OPRACOWAŁ:**  
mgr inż. JACEK STREJA  
UPN NR 14870155 PRACOWNIA WYKONAWCZA KONSTRUKCJI I PROJEKTOWANIA

**PODPIS:**

**OPRACOWAŁ:**

**PODPIS:**

**WSPÓLPRACA:**

**PODPIS:**

**TEMAT RYSUNKU:**  
RZUT PARTERU  
WEJŚCIE BOCZNE

**DATA:** 05-2024 **BRANŻA:** A **SKALA:** 1:50 **NR RYS.:** 1 **NR STR.:** 1

www.uniprojekt.pl  
ul. Wolności 10  
52-101 CHRZANÓW  
tel. 71 72 11 11 11