

# MAPA DO CELÓW PROJEKTOWYCH

wieś Ryszkowa Wola  
gmina Wągrownica  
powiat proszowski  
woj. podkarpackie

Skala 1:1000

Przebieg granic są zgodne z opisaniami ewidencji gruntów w Ryszkowej Woli  
Mapy sporządzone na podstawie aktów: 165.342.143.134.1/197  
miejscowości w Ryszkowej Woli  
ewidencji gruntów w Ryszkowej Woli z datą 1.2008.  
Mapa aktualna na dzień 15.06.2008 r.  
Nie wyklucza się istnienia podziemnych przewodów,  
które nie zostały objęte do inwentaryzacji.  
Jednostka daty 15.06.2008

Reprodukcję wykonano w PODGÓR w Jarosławiu.

BIURO LISTWA INŻYNIERSKICH  
Szymon LISTWA  
Alwian Traktor  
Sztetowa ul. Białacka 16 37-571 Wągrowiec  
NIP 792 155 791 NIPKON 641349338


Szymon LISTWA  
Magdalena Górska  
L.K. 10 20 233  
2008.06.28

3508-1/2008

3 SAUSII  
mgr inż. Paweł Wódek  
Kameralny Projektant - Ośrodek  
Projektowania i Inżynierii

Zakres opracowania

Zakres opracowania

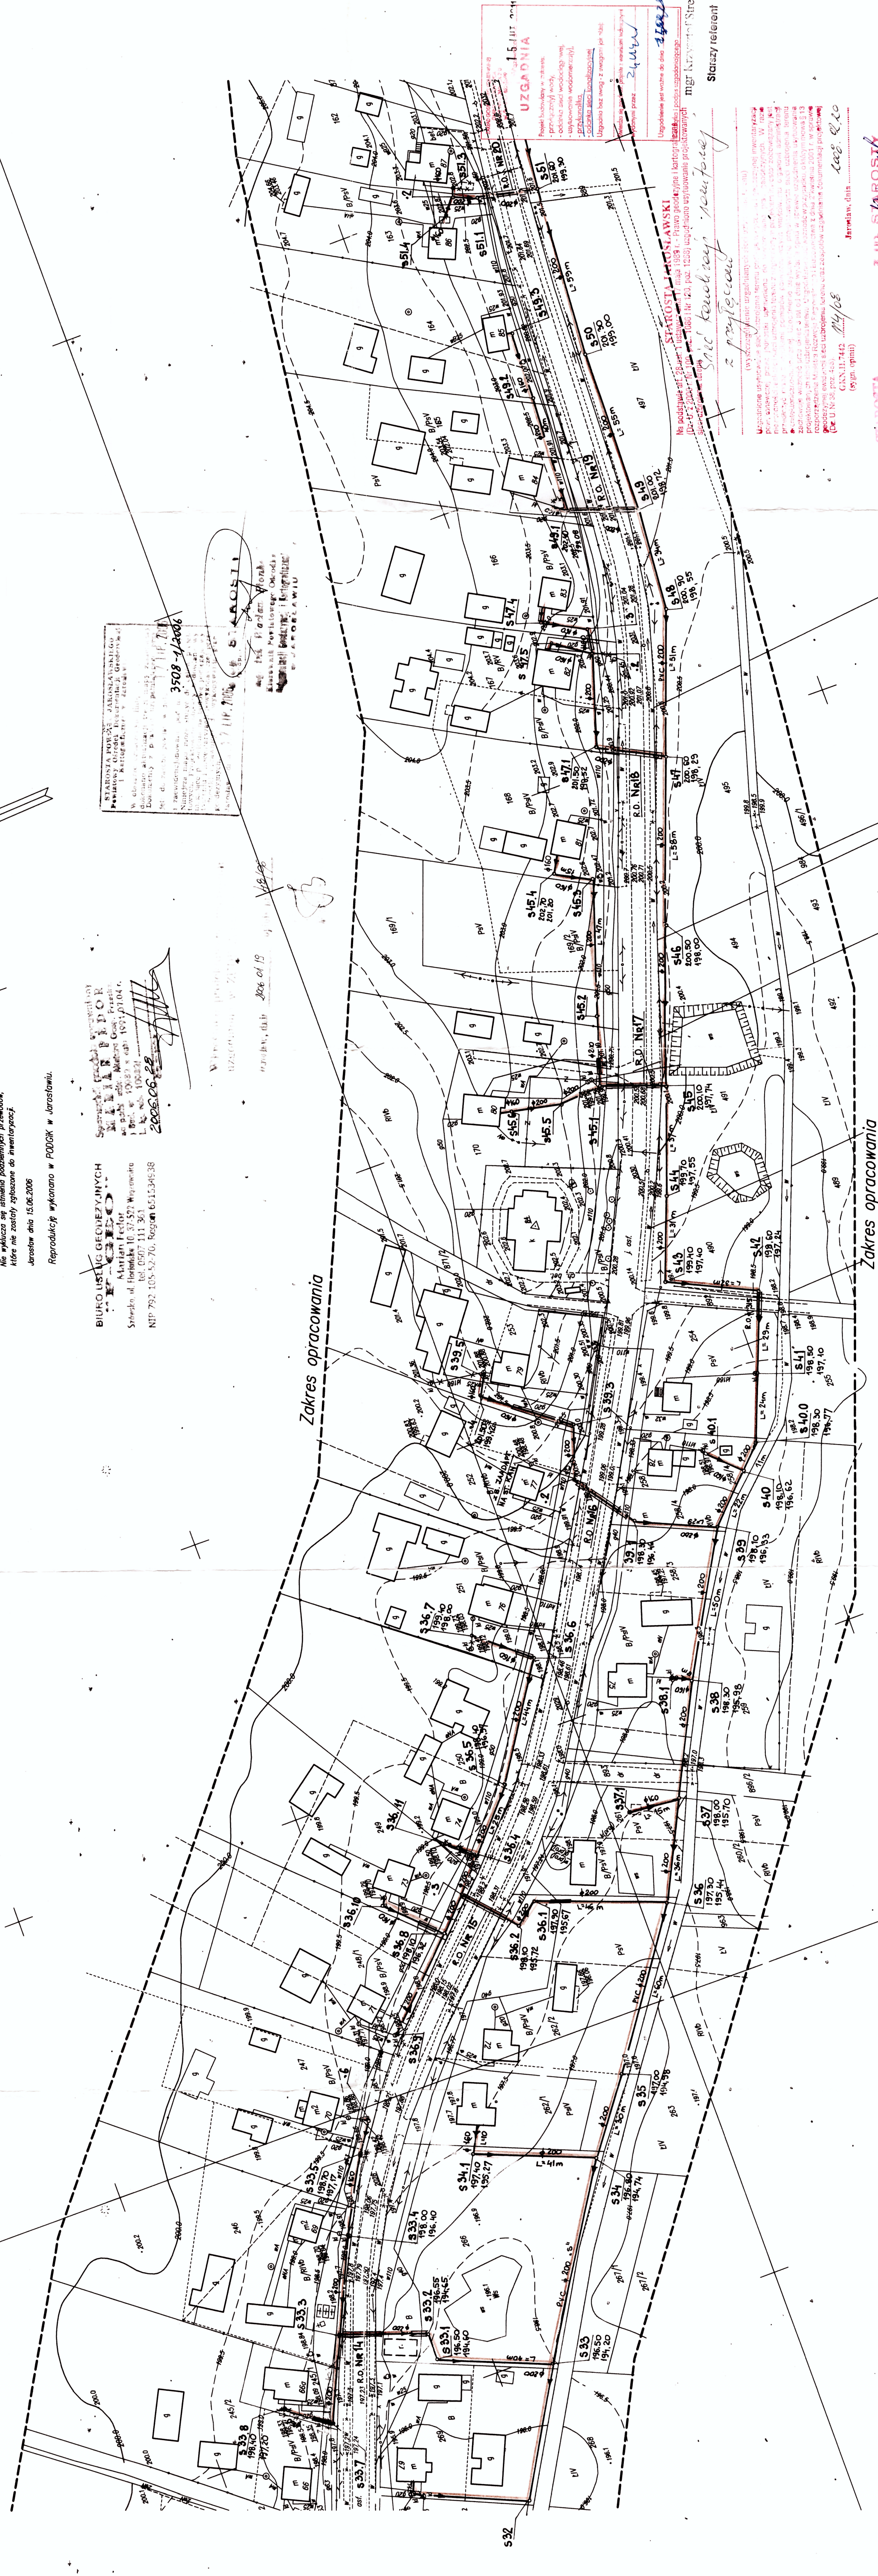

UZGODNIŁA  
mgr inż. Paweł Wódek  
mgr inż. Andrzej Stręta  
mgr inż. Andrzej Stręta  
mgr inż. Andrzej Stręta

404 SĄSIEDZI  
mgr inż. Andrzej Stręta  
mgr inż. Andrzej Stręta  
mgr inż. Andrzej Stręta

PROJEKT BIEŻ KAN. SANITARNEJ GRANICZĄCEJ I TRZECH KAN. OGNIAWISZASICIELNĄ ENERGETYCZNYCH W WSI RYSZKOWA WOLA	
PROJEKT ZAGOSPODAROWANIA TERENU (TECHNICZNA I SANITARNA)	
Skala	1:1000
Ar. Nr.	3
Sprawdził: MARIA WENDLIK UPR. Nr. UAN/III/7942/61/93	
Narysował: MIŁOŚĆ KATNIECZAK UPR. Nr. 5-97/00	