


RZUT DACHU SKALA 1:50

-W MIEJSCACH NEWRALGICZNYCH (KRAWĘDZIE, KALENICE)
ZASTOSOWAĆ DODATKOWĄ WARSTWĘ PAPY.

POWIERZCHNIA DACHU - 57,00 m²

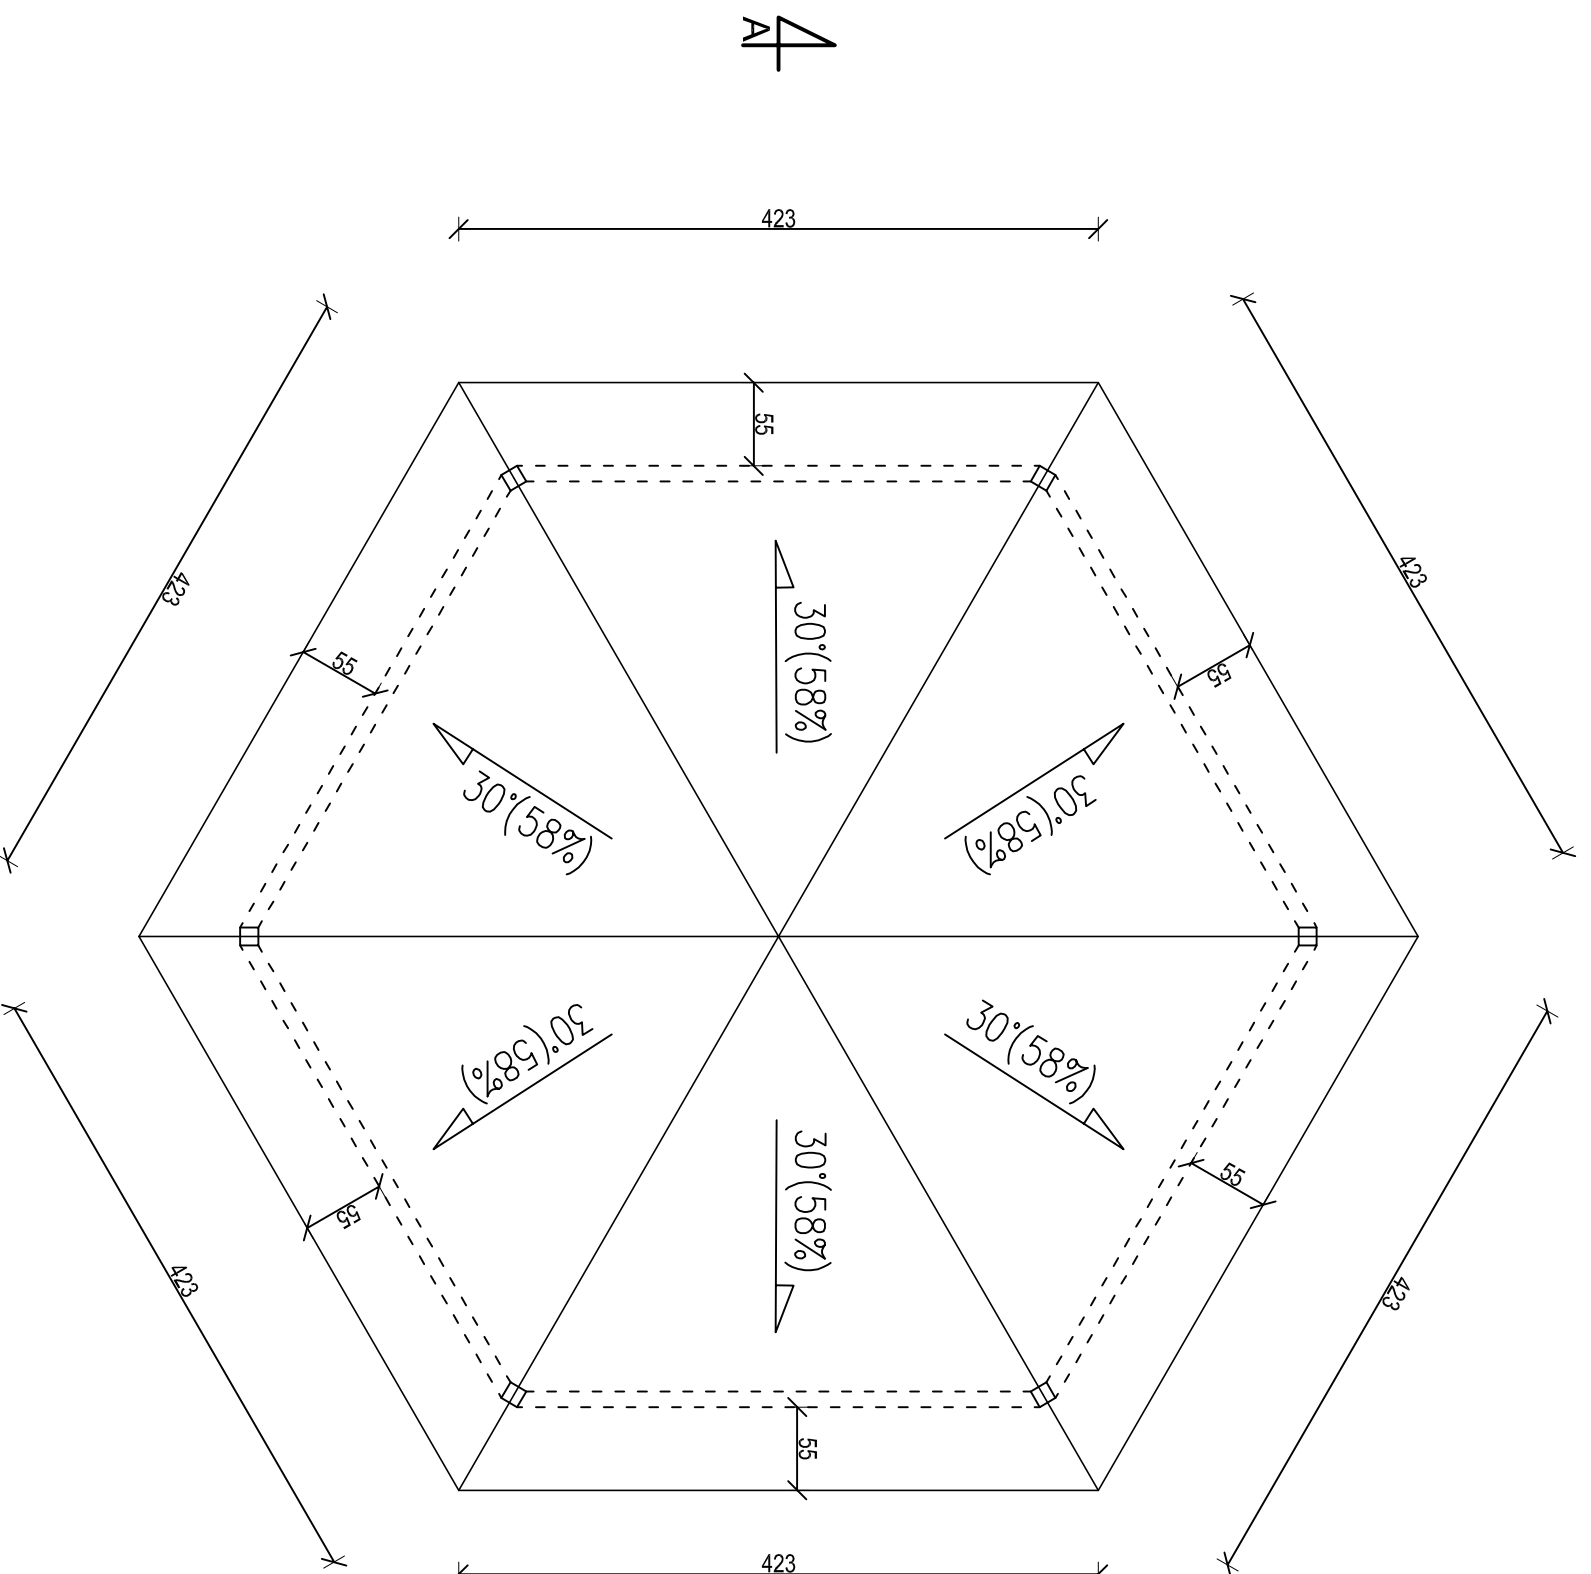

PRACOWNIA INWESTYCYJNO-PROJEKTOWA "IMEKO" JERZY KUJAWSKI
14-200 ŁAWA, ul. Górdzka 53, telefon 0-89/648-71-51, tel. 0-89/648-76-41
<http://www.imeko.pl>, e-mail: biuro@imeko.pl

INWESTYCJA: ZAGOSPODAROWANIE TERENU NA CELE PUBLICZNE
W CENTRUM MIEJSCOWOŚCI OKALEWO, GMINA SKRWILNO

ADRES OBIEKTU: M. Oklewo, dz. nr 1024/3, obręb nr 0009 – Oklewo,
gmina Skrwilno, powiat tyński, woj. kujawsko-pomorskie

INWESTOR: Gmina Skrwilno, ul. Rypińska 7, 87-510 Skrwilno

STADIUM: PROJEKT BUDOWLANY DO ZGOSZCZENIA
OPRACOWANIE: PROJEKT ARCHITEKTONICZNO-BUDOWLANY

TEMAT RYS.: Altana – Rzut dachu

PROJEKTANT
GŁÓWNY: inż. Jerzy Kujawski
Upz. nr: 74/92/Ol. 479/94/Ol.
220/82/Ol. 79/92/Ol.

PROJEKTOWAŁ:
mgr inż. arch. Marek Woźniczki
Upz. nr. Bk.1F.7342/55/94

BRANŻA:
architektoniczna

NR RYSUNKU:
A-1.5

DATA:
grudzień 2020 r.

PODZIAŁKA:
1:50

Dokumentacja chroniona Prawem Autorskim Dz. U. Nr. 24, poz. 83 z 23.02.1994 r.
WSZELKIE ZMIANY, POMIĘLIANIE, UDOŚCIĘPIANIE OSOBNĄ TRZECIM BEZ ZGODY AUTORÓW ZABRONIONE