


SKALA 1:500

Nie wyklucza się istnienia w terenie danych nie wykazanych w niniejszej mapie urządzeń podziemnych, które nie były zgłoszone do inwentaryzacji.

Stan na dzień 04.05.2022 r.

<p>Podkreśl, że w tabeli danych tabeli zsumowano w wyniku porównań przeliczeń, których rezultaty zawierał ten arkusz roboczy.</p> <p>Wskazanie, że jest to arkusz roboczy, jest jednym z podstawowych sposobów na zabezpieczenie przed kradzieżą danych.</p>	<p>6940.1275.3002</p>
<p>Opis usługi podanej w tym arkuszu danych.</p>	<p>STARSOSTA NOWORÓDZKI USŁUGI GOSPODZ. I NIE PIOTR GŁOZDZIŃSKI ul. Świerkowa 30; 38-110, Jasowo NP 595-13040-00 REGON 149744125 6940.1275.3002</p>
<p>Wskazanie, że jest to arkusz roboczy.</p>	<p>27 849</p>
<p>Wskazanie, że jest to arkusz roboczy.</p>	<p>25 05 2020</p>
<p>Wskazanie, że jest to arkusz roboczy.</p>	<p>z dnia</p>
<p>Wskazanie, że jest to arkusz roboczy.</p>	<p>GEODETA</p>
<p>Wskazanie, że jest to arkusz roboczy.</p>	<p>Piotr Głodziński Upr. 15161</p>

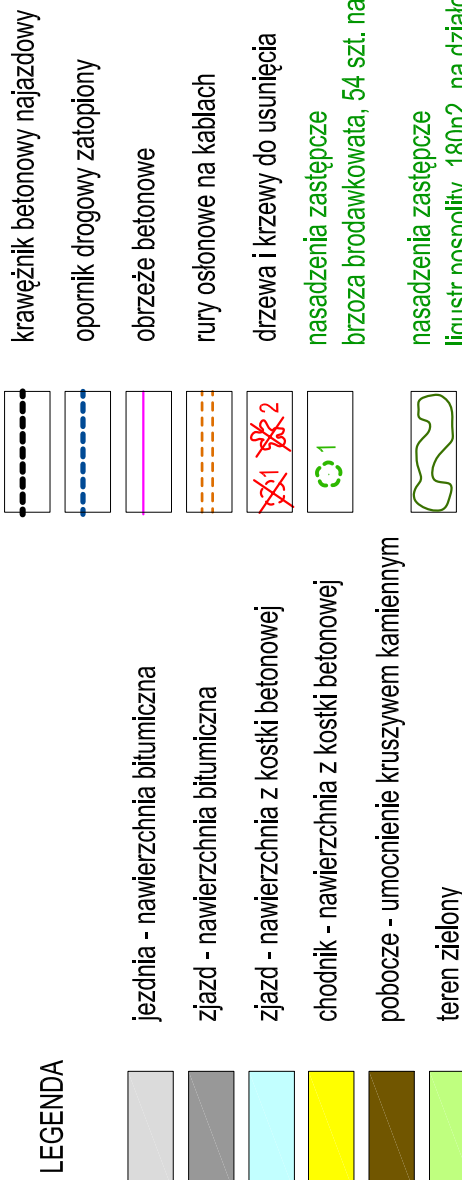

ZAKŁAD USŁUGOWO - PROJEKTOWY "AS" W ŚWIECIU
Aleksander Sobieczewski, ul. Polna 6/17 86-100 Świecie
REGON 091226472 NIP 559-101-72-29
tel. kom. 602-495-434

Inwestor:	GMINA ŻŁOTNIKI KUJAWSKIE UL. POWSTANCÓW WIELKOPOLSKICH 6 88-180 ŻŁOTNIKI KUJAWSKIE		Stadium: PROJEKT BUDOWLANY
Nazwa opracowania:			Brutto: DRUGOWA
PRZEBUDOWA DROGI GMINNEJ W BĘDZITOWIE			Data: 18.11.2022r.
Tytuł rysunku: PLAN ZAGOSPODAROWANIA TERENU		Skala: 1:500	Nr rysunku: 2.3.
Projektant: Aleksander Sobczakowski	Specjalność: konstrukcyjno - inżynierskie	Nr ułamka: UAN - KZ - 72/01/141/186	Podpis: