


ŁĄCZNIK + SKRZYDŁO POŁUDNIOWE

SZPITAL POWIATOWY W CZŁUCHOWIE - (INWENTARYZACJA)
RZUT PARTERU ; SKALA 1:200

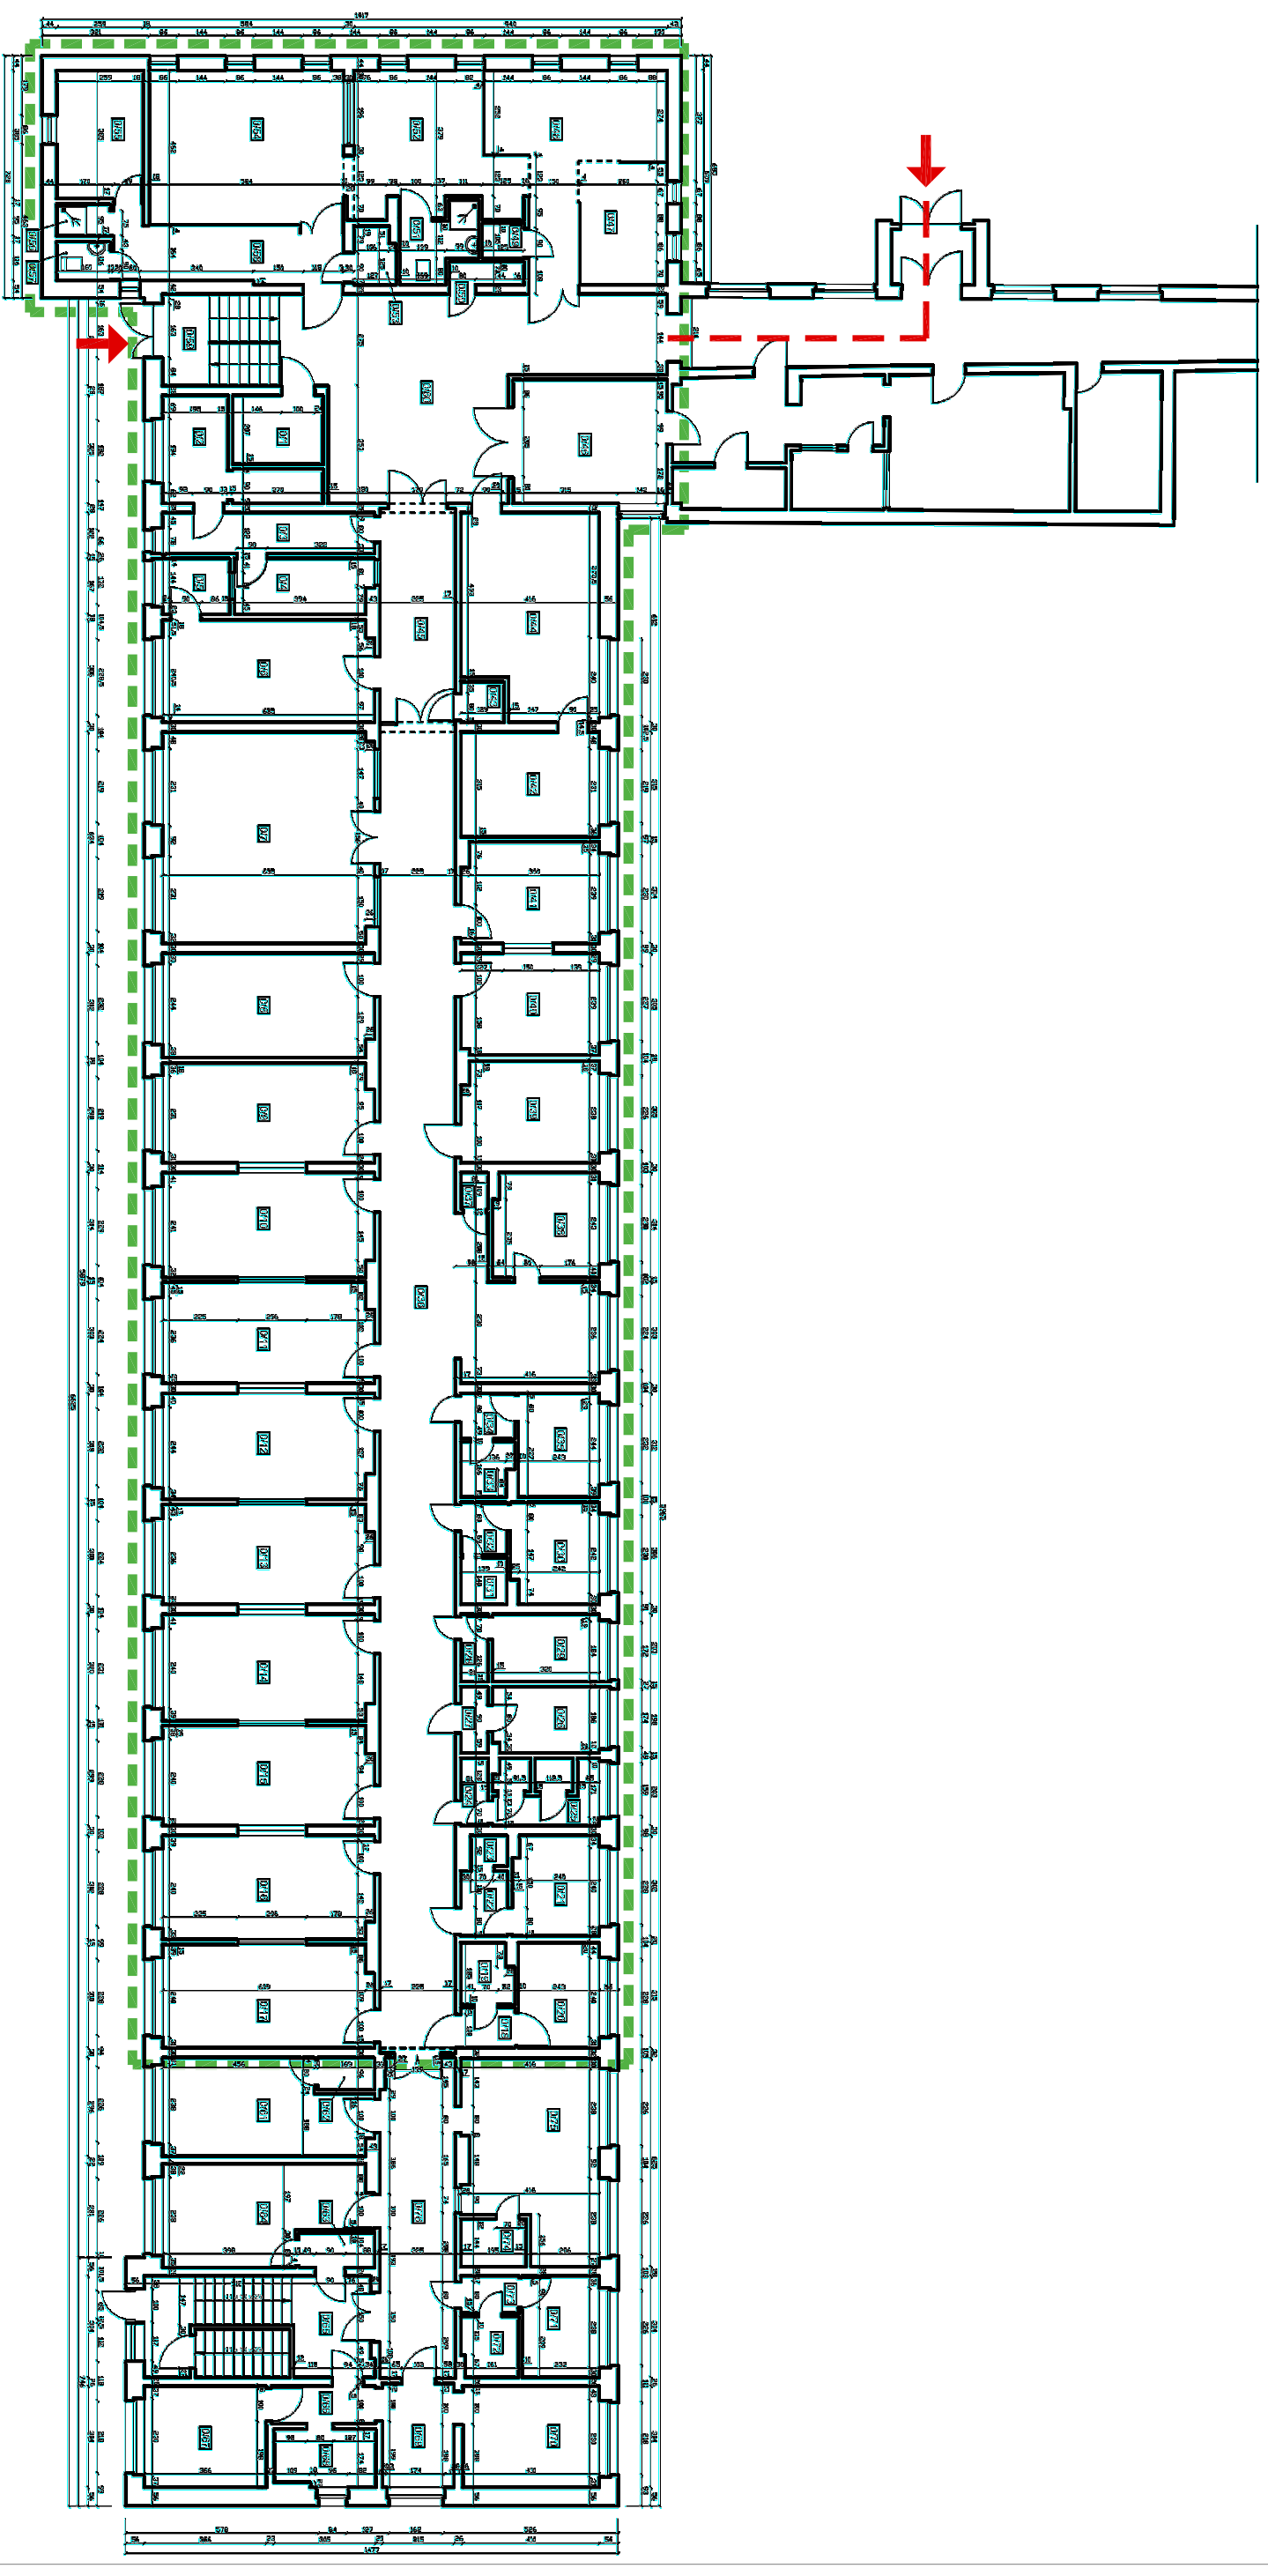

LEM Sp. z o.o. Architektura Biurowa
ul. Zagorze 80, 30-700 Kraków
NIP: 662-858-02-77, KRS: 0000329297, REGON: 142506325

Symbol	Opis	Wzrost
1	Stół	1200
2	Stół	1200
