

PARTER BUDYNKÓW GŁÓWNY

NR. POM.	NAZWA POMIESZCZENIA	POW [m ²]	Strop	WYS. POM [m]	Posadzka
001	PRACOWNIA MEBL I	48,90	Wypowy	3,50	E
002	PRACOWNIA MEBL II	28,10	Wypowy	3,50	E
003	PRACOWNIA MEBL III	42,80	Wypowy	3,50	E
004	POM. Z PLOTEREM	15,80	Akustyczny	3,30	E
005	POM. Z LASEREM	13,20	Akustyczny	3,30	E
006	PRACOWNIA RZEBY I	68,20	Płyta GK	3,50	E
007	PRACOWNIA LITOGRAF I	45,50	Wypowy	3,50	E
008	PRACOWNIA LITOGRAF II	72,60	Wypowy	3,50	E
009	MAGAZYN NR 1	13,20	Płyta GK	3,00	E
010	MAGAZYN NR 2	12,40	Płyta GK	3,00	E
011	PRACOWNIA DRZEWORTU	87,70	Wypowy	3,50	E
012	PORTIENIA	11,20	Płyta GK	3,00	I2
013	ŚMIECIENIA	6,70	Płyta GK	3,00	E
014	TOILETA DAMSKA	5,50	Płyta GK	2,70	G
015	TOILETA DLA NIEPEŁNOSPRAWNYCH	5,10	Płyta GK	2,70	G
016	TOILETA MĘSKA	5,50	Płyta GK	2,70	G
017	POM. PORZĄDKOWE	5,60	Płyta GK	2,70	G
018	KLATKA SCHODOWA NR 1	55,80	Strop malowany	4,00-5,80	K oraz I1
019	WIATROCIAP	8,50	Strop malowany	5,80	I2
020	KLATKA SCHODOWA NR 2	4,70	Strop malowany	3,00	I2 I L
021	KLATKA SCHODOWA NR 3	6,50	Płyta GK	3,95	I2
022	KORYTARZ	30,70	Płyta GK	3,95	I2
023	KORYTARZ	12,40	Strop malowany	3,00	I1 I I2
024	KORYTARZ	53,40	Strop malowany	4,00	I2
025	HALL TECHNICZNY	47,70	Strop malowany	4,00-4,80	I2
026	PRZEDSIÖNIEK WINDY	5,10	Płyta GK	3,30	G
027	PRZEDSIÖNIEK WINDY	5,10	Płyta GK	3,30	G
RAZEM BUD. GŁÓWNY		725,90			

PARTER BUD. OFICYJNY


NR. POM.	NAZWA POMIESZCZENIA	POW [m ²]	GRUPA POM.	WYS. POM [m]	Posadzka
001	MINI CAFE	45,80	Ażurowy stół i GK	2,70	E i I2
002	KLATKA SCHODOWA	14,80	Strop malowany	3,10	K i I2
RAZEM OFICYJNA		61,60			

RAZEM POW. PARTERU 787,50 m²

ZMIANY W PROJEKcie WYKONAWCZYM - MAJ 2022

Parter, pom. 001, 002, 003: przeniesienie projektowanych grzejników spod ścian wewnętrznych na ścianę zewnętrzną pod okna


Parter, pom. 006: wprowadzenie ścianki działowej przesekanej (z drzwiami) Śc18 w miejscu ściany murowanej działowej. Ponad nową ścianką Śc18 należy wykonać pełną ściankę gips-karton (grubość 15cm z wypełnieniem wełną mineralną) do wysokości spodu stropu

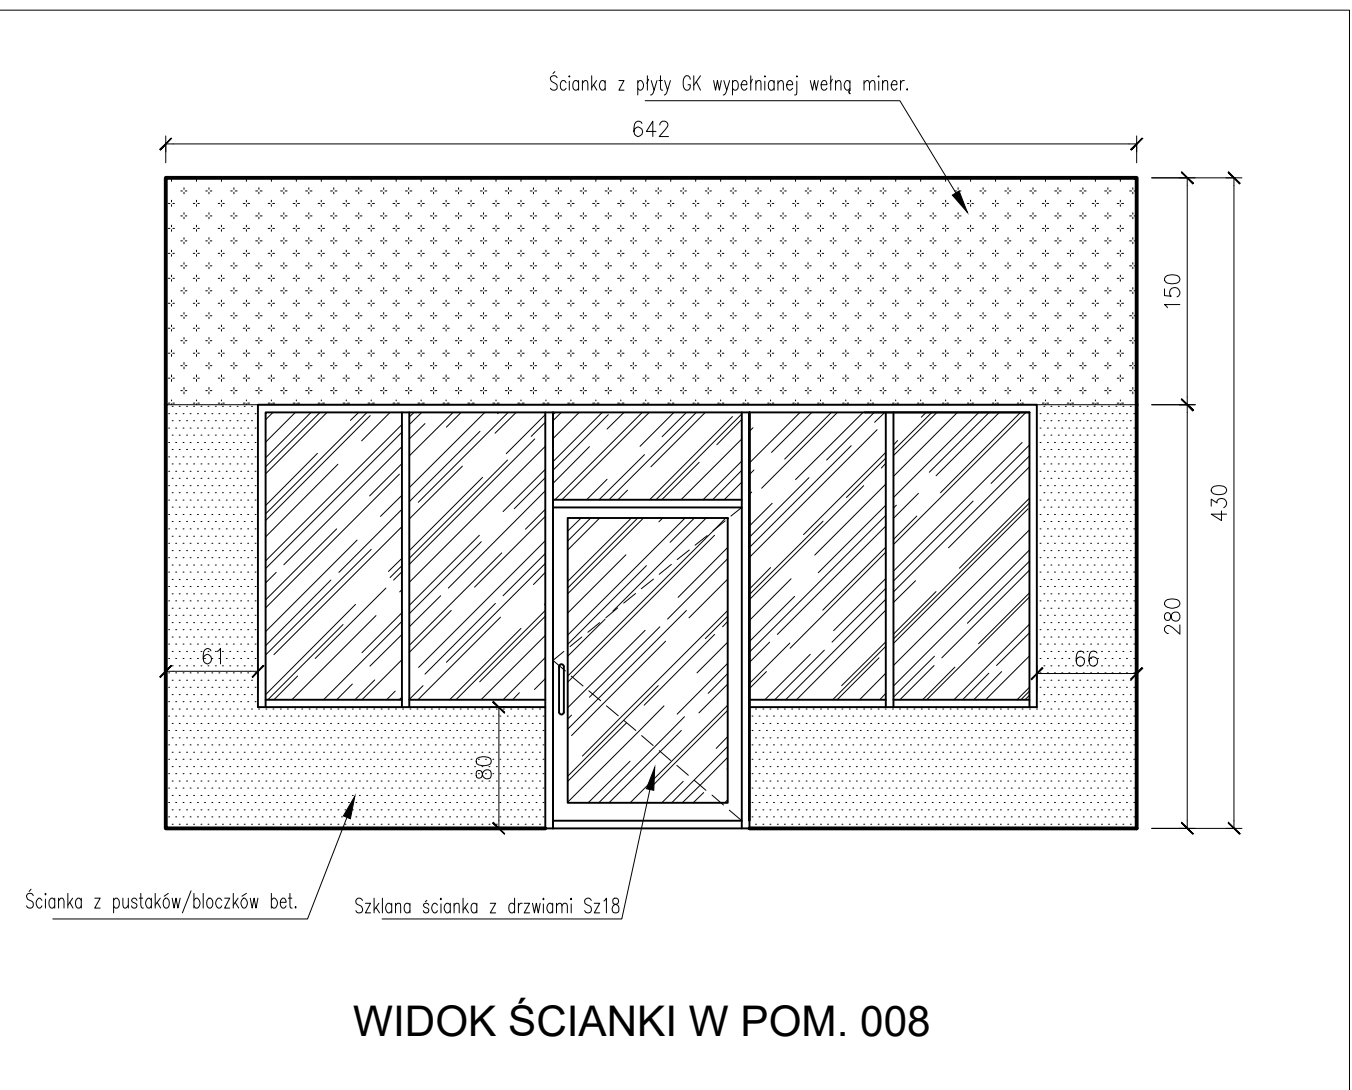

WIDOK ŚCIANKI W POM. 008

UWAGI WYKONAWCZE:

- DLA DRZWI PODANO WYMAGANY WYMIAR PRZEJŚCIA W ŚWIEŁIE OŚCIEŻNICY
- PRZY DRZWIACH PODANO KIERUNEK ICH OTWIERANIA "P"-PRAWIE "L"-LEWIE
- DLA OKIEN PODANO WYMIAR OTWORU MONTAŻOWEGO W MURZE
- SZCZEGÓŁOWE WYMIARY I OPISY DRZWI ORAZ OKIEN WEDŁUG OSOBNYCH RYS. ZESTAWIEN "Aw01-Aw07"
- UKŁAD POSADZEK I SUFITÓW POKAZANO NA RYSUNKACH PROJ. WĘTRZ POSADZEK I SUFITÓW "AS1-AS6" ORAZ "AP1-AP6"
- ŚCIANY W POMIESZCZENIACH MALOWANE DO WYSOKOŚCI STROPU KONDYGNACJI (OPRÓCZ POM. GDZIE WYSTĘPUJE SUFIT PODWIESZANY)
- OTWOROWANIE ŚCIAN I STROPÓW DO Ø10 NALEŻY WYKONAĆ PRZEWIERTEM
- WYKONANIE INSTALACJI WEWNĘTRZNYCH NALEŻY ZACZĄĆ W PIERWSZEJ KOLEJNOŚCI OD UŁOŻENIA PRZEWODÓW WENTYLACJI/KLIMATYZACJI ORAZ KANALIZACJI W CELU UNIKNIĘCIA KOLIZJI Z POZOSTAŁYMI INSTALACJAMI
- W POMIESZCZENIACH WSZYSTKIE ISTNIEJĄCE OTWORY TYPU WENTYLACJA GRAWITACYJNA, NIECZYNNE INSTALACJE ITP. NALEŻY ZAŚLEPIĆ LUB ZAMUROWAĆ
- WSZYSTKIE WYMIARY OTWORÓW POD DRZWI, OKNA I INSTALACJE SPRAWDZIĆ DOKŁADNIE NA BUDOWIE

		AGENCJA PROJEKTOWA ARCHITEKTURY "EKSPÓ" s.c. 30-110 KRAKÓW, UL. KRZAKOWSKO 36 TEL. (12) 427-31-78 FAX (12) 427-28-21	
GŁÓWNY PROJEKTANT:	PODPIS	OBIEKT:	PRZEBUDOWA BUDYNKU UŻYTKOWOŚCI PUBLICZNEJ
Mr. inż. arch. M. KENDRA BSP (wpł. 257/08)		ADRES:	PRZY UL. CYPRYKOWEJ 21 W KRAKOWIE
		INWESTOR:	AKADEMIA SZTUK PIĘKNYCH IM. JANA MATEJKI
		ADRES:	31-107 KRAKÓW PLAC JANA MATEJKI 13
ZESPÓŁ PROJEKTOWY:	PODPIS	RZUT PARTERU	
Mr. inż. arch. ELŻBIETA AUGUSTYNA-KENDRA WPŁ. 100/2008		BRANŻA: ARCHITEKTURA	
		STADIUM: PROJEKT WYKONAWCZY ZAMIEJENNY	
		DATA: MAJ 2022	
		SKALA: 1:50	
SPRZĄDAJĄCY:	PODPIS	LACNO: RYSUNEK ZAMIEJENNY - MAJ 2022	
Mr. inż. arch. ARCECZAK U-16-63215/76		NR RYSUNKU: A 03z	
PRACA AUTORSKA ZABEZPIECZONA. ROZPOWISZCZENIE DOZWOLONE TYLKO ZA ZGODĄ A.P.A. "EKSPÓ" S.C.			