
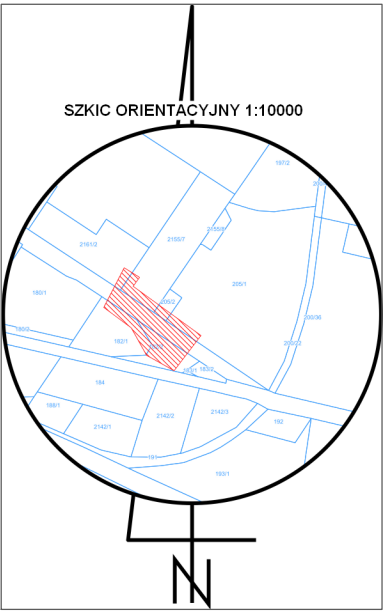


MAPA DO CELÓW PROJEKTOWYCH

Barlinek dz. wg. zakresu
woj. zachodniopomorskie
identyfikator i nazwa jednostki ewid.: 321001_4 Barlinek - miasto
identyfikator i nazwa obrębu: 321001_4.0001 Barlinek
układ współrzędnych prostokątnych płaskich: 2000 strefa 5
układ współrzędnych wysokości: Kronsztadt 86
skala 1:500
opracował: Patryk Krykwiński
data opracowania mapy: 16.08.2023r.
oznaczenie granicy obszaru aktualizacji mapy:
GKN.6640.1181.2023

Bogdan GALAS
Pracownia Geodezyjno - Kartograficzna
ul. Grunwaldzka 36
73-200 Choszczno

geodeta uprawniony
Bogdan Galas
numer uprawnień 9649
73-220 Drawno

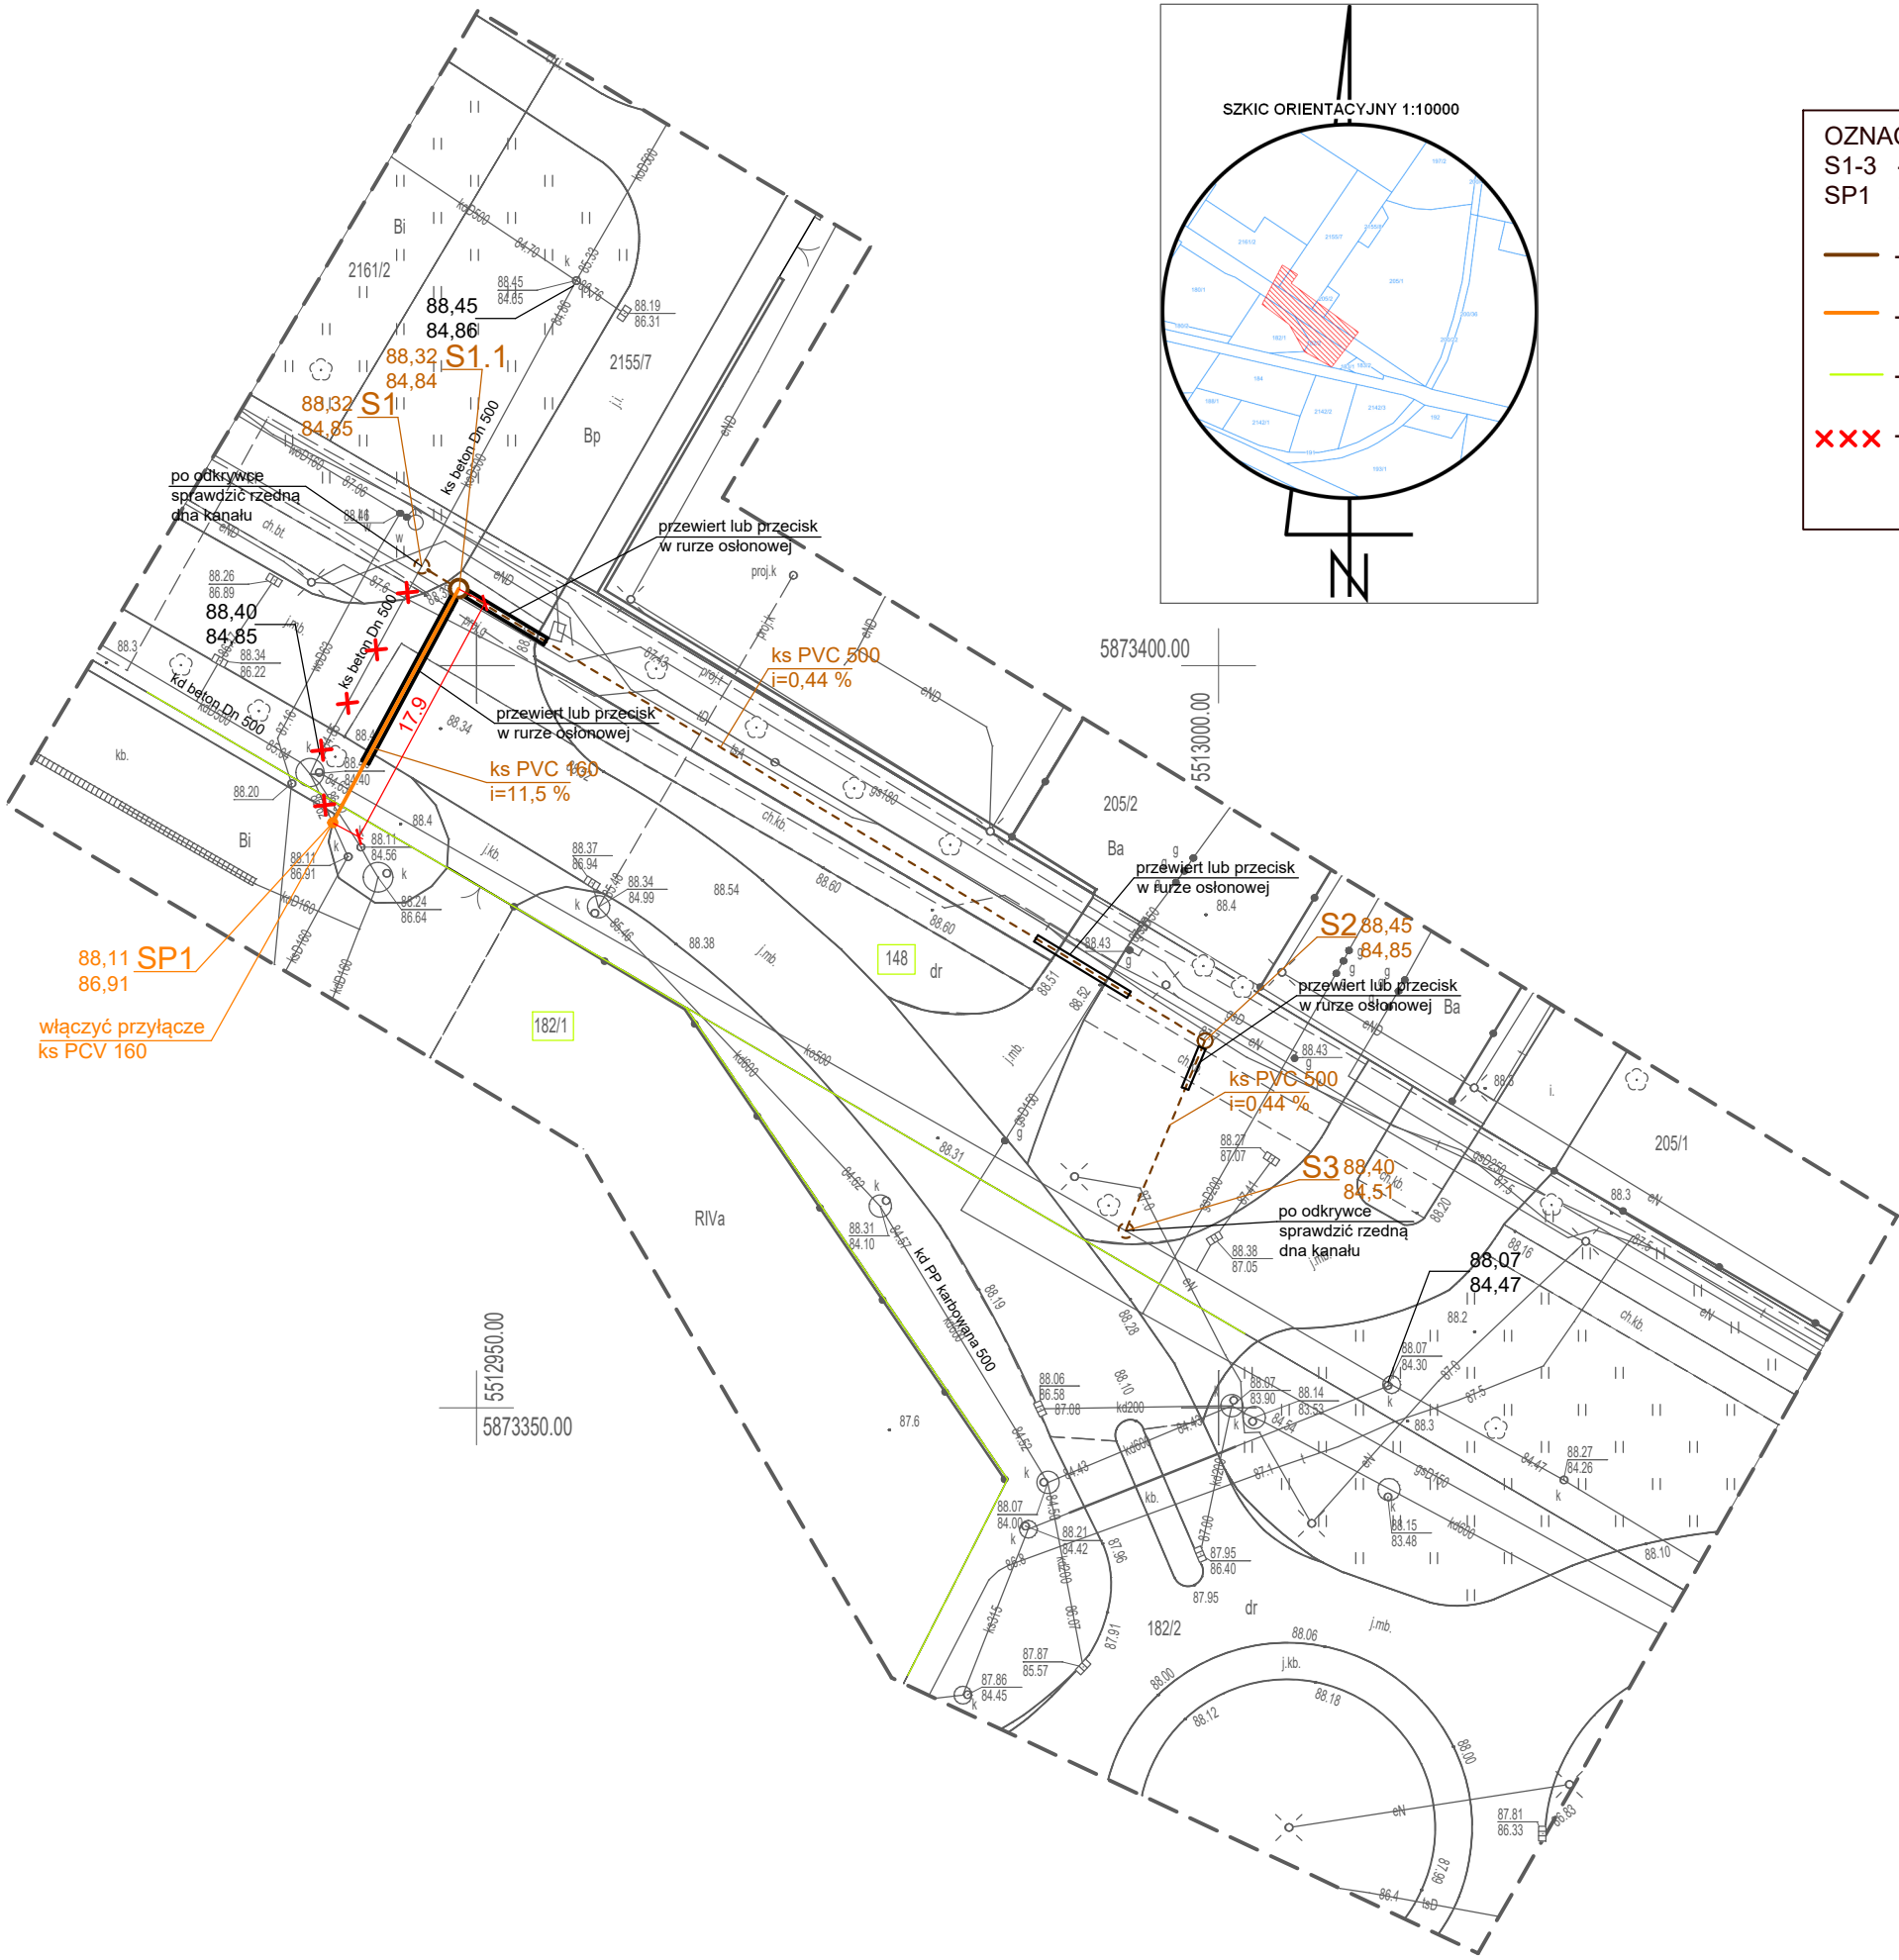

- OZNACZENIA:
- S1-3 - studzienki rewizyjne na sieci kanalizacji sanit. Dn 1200 mm
 - SP1 - studzienki rewizyjne na przyłączy kanalizacji sanitarnej Dn 400 mm
 - sieć kanalizacji sanitarnej PVC 500 mm, L=75,6 m
 - przyłączy kanalizacji sanitarnej PVC 160 mm, L=17,9 m
 - numery i granice działek geodezyjnych
 - xxx - istniejące sieci kanalizacyjne wyłączone z eksploatacji

Poświadczam zgodność z oryginałem
kopii mapy do celów projektowych

		KRISBUILDING Projektowanie-Wykonawstwo-Nadzory Krzysztof Wysocki ul. Konopnickiej 31/7, 73-200 Choszczno	
Stadium	Projekt techniczny (wykonawczy)		
Obiekt	Przebudowa oraz budowa sieci kanalizacji sanitarnej z przyłączem		
Adres	dz. nr ewid. 148, 182/1, obr. Barlinek 1, gm. Barlinek		
Inwestor	Gmina Barlinek, ul. Niepodległości 20, 74-320 Barlinek	10.2023 r.	
Branża	Instalacyjna (sanitarna)	rys. nr S1	
Temat	Plan zagospodarowania terenu- przyłączy	skala 1 : 500	
Opracował	mgr inż. Krzysztof Wysocki		
Projektant (sanitarna)	mgr inż. Krzysztof Wysocki upr. bud. nr ZAP/0117/PWOS/13		