
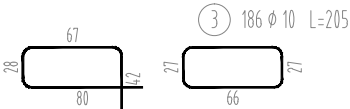
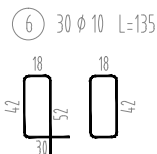
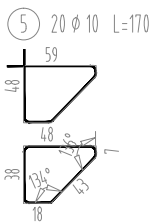
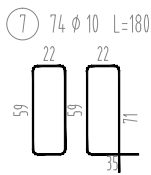
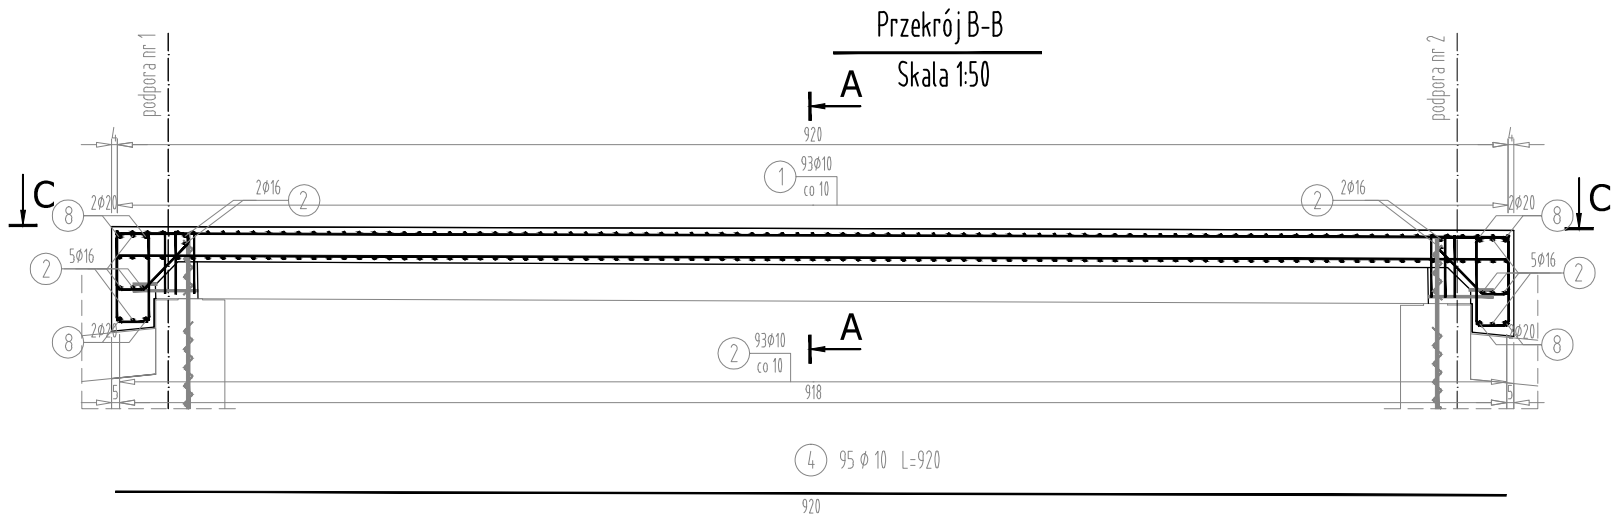



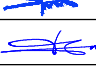



RYSUNEK ZBROJENIA PŁYTY

SKALA 1:50

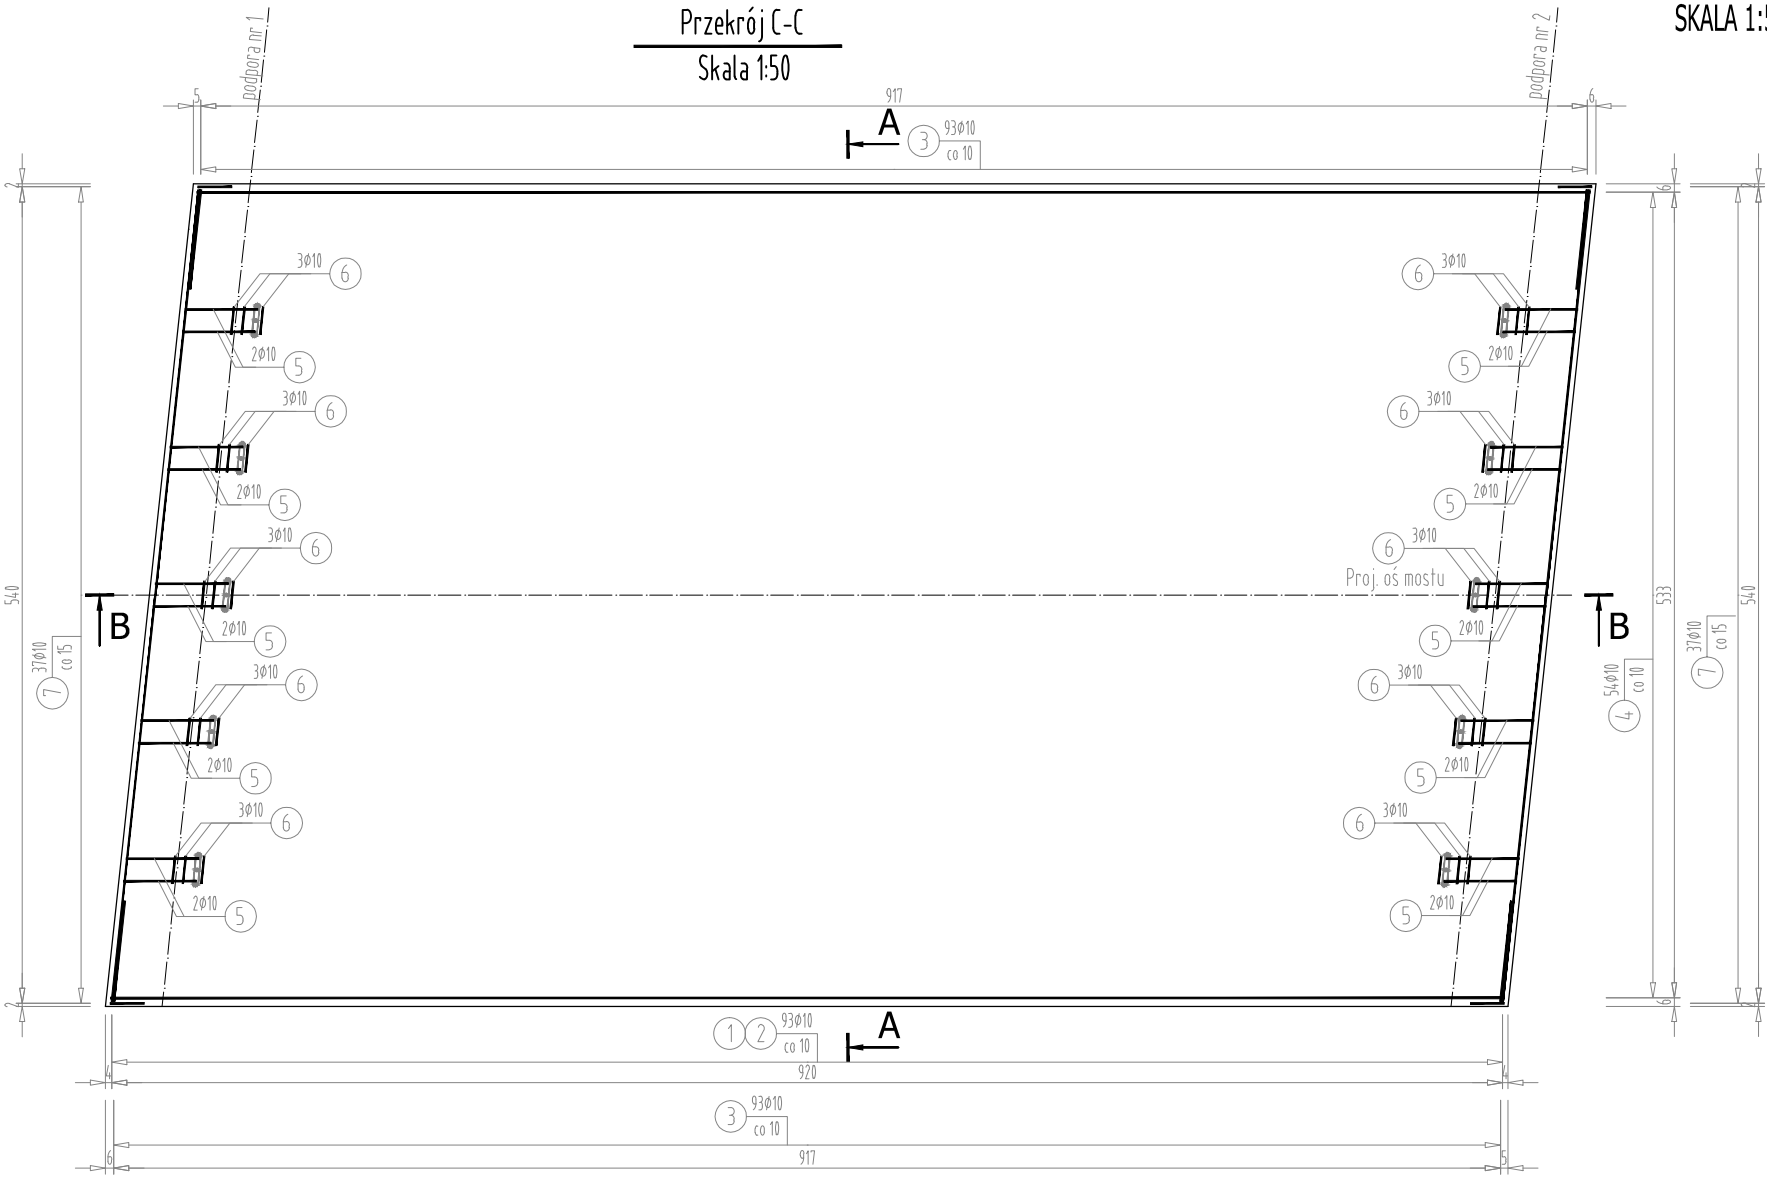

INWESTOR:		GMINA		Rynek 32	
				39-310 Radomyśl Wielki	
		RADOMYŚL WIELKI			
BIURO PROJEKTOWE:		OMD PROJEKT		ul. Kolonia 42A	
				39-100 Ropczyce	
		Grzegorz Stróż		tel.: 668 026 289	
		NIP 867-191-68-71		email: omdprojekt@o2.pl	
		REGON 388481757			
PRZEDSIĘWZIĘCIE BUDOWLANE:				UMOWA NR:	
REMONT OBIEKTU MOSTOWEGO W CIĄGU DROGI				-	
WEWNĘTRZNEJ (DZIAŁKA 627, 1380) W M. DULCZA WIELKA				DATA UMOWY:	
				27.06.2023 r.	
RODZAJ PROJEKTU:		CZĘŚĆ:			
PROJEKT WYKONAWCZY		CZĘŚĆ RYSUNKOWA			
FUNKCJA:	TYTUŁ, IMIĘ, NAZWISKO:	NR UPRAWNIENI:	DATA:	PODPIS:	SKALA:
	BRANŻA DROGOWO - MOSTOWA:				1:50
Projektant:	mgr inż. Bogusław Czarnik	120/99	12.2023 r.		
Opracował:	mgr inż. Grzegorz Stróż	-	12.2023 r.		NR RYSUNKU:
Opracował:	mgr inż. Tomasz Tomasiewicz	-	12.2023 r.		
TYTUŁ RYSUNKU:					13.1
RYSUNEK ZBROJENIA PŁYTY					