

MAPA DO CELÓW PROJEKTOWYCH  
aktualna pod względem syt.-wys. i uzbrojenia  
podziemnego terenu na dzień 12.05.2020r.  
SKALA 1:500

Gmina: 221303\_1, Starogard Gdański - M  
Obręb: 0004, 4  
Działka: 3/13  
Km.: 6.212.25.06.4.2  
KERG: GG-II.6640.1219.2020

Opracował:

**TERRA**  
Marcin Puścikowski  
KRAG 2E, tel. 600 543 385  
83 - 200 Starogard Gdański  
NIP 592-183-19-16, Reg. 192871326


Dnia: 22.05.2020r.

**GEODETA**  
inż. Marcin Puścikowski

**GEODETA UPRAWNIONY**  
Ryszard Szczępanik  
upr. nr 8138

UWAGA: Nie wyklucza się istnienia urządzeń podziemnych nie zgłoszonych do inwentaryzacji, o których brak jest danych w branżach. *Bez wpływu będzie na budowę.*

Szpital dla Nerwowo i Psychiczenie Chorych w Starogardzie Gdańskim  
ul. Skarszewska 7 dz. nr 3/13, obręb 4  
BUDYNEK WIELOFUNKCYJNY-TERAPEUTYCZNY  
SKALA 1:500

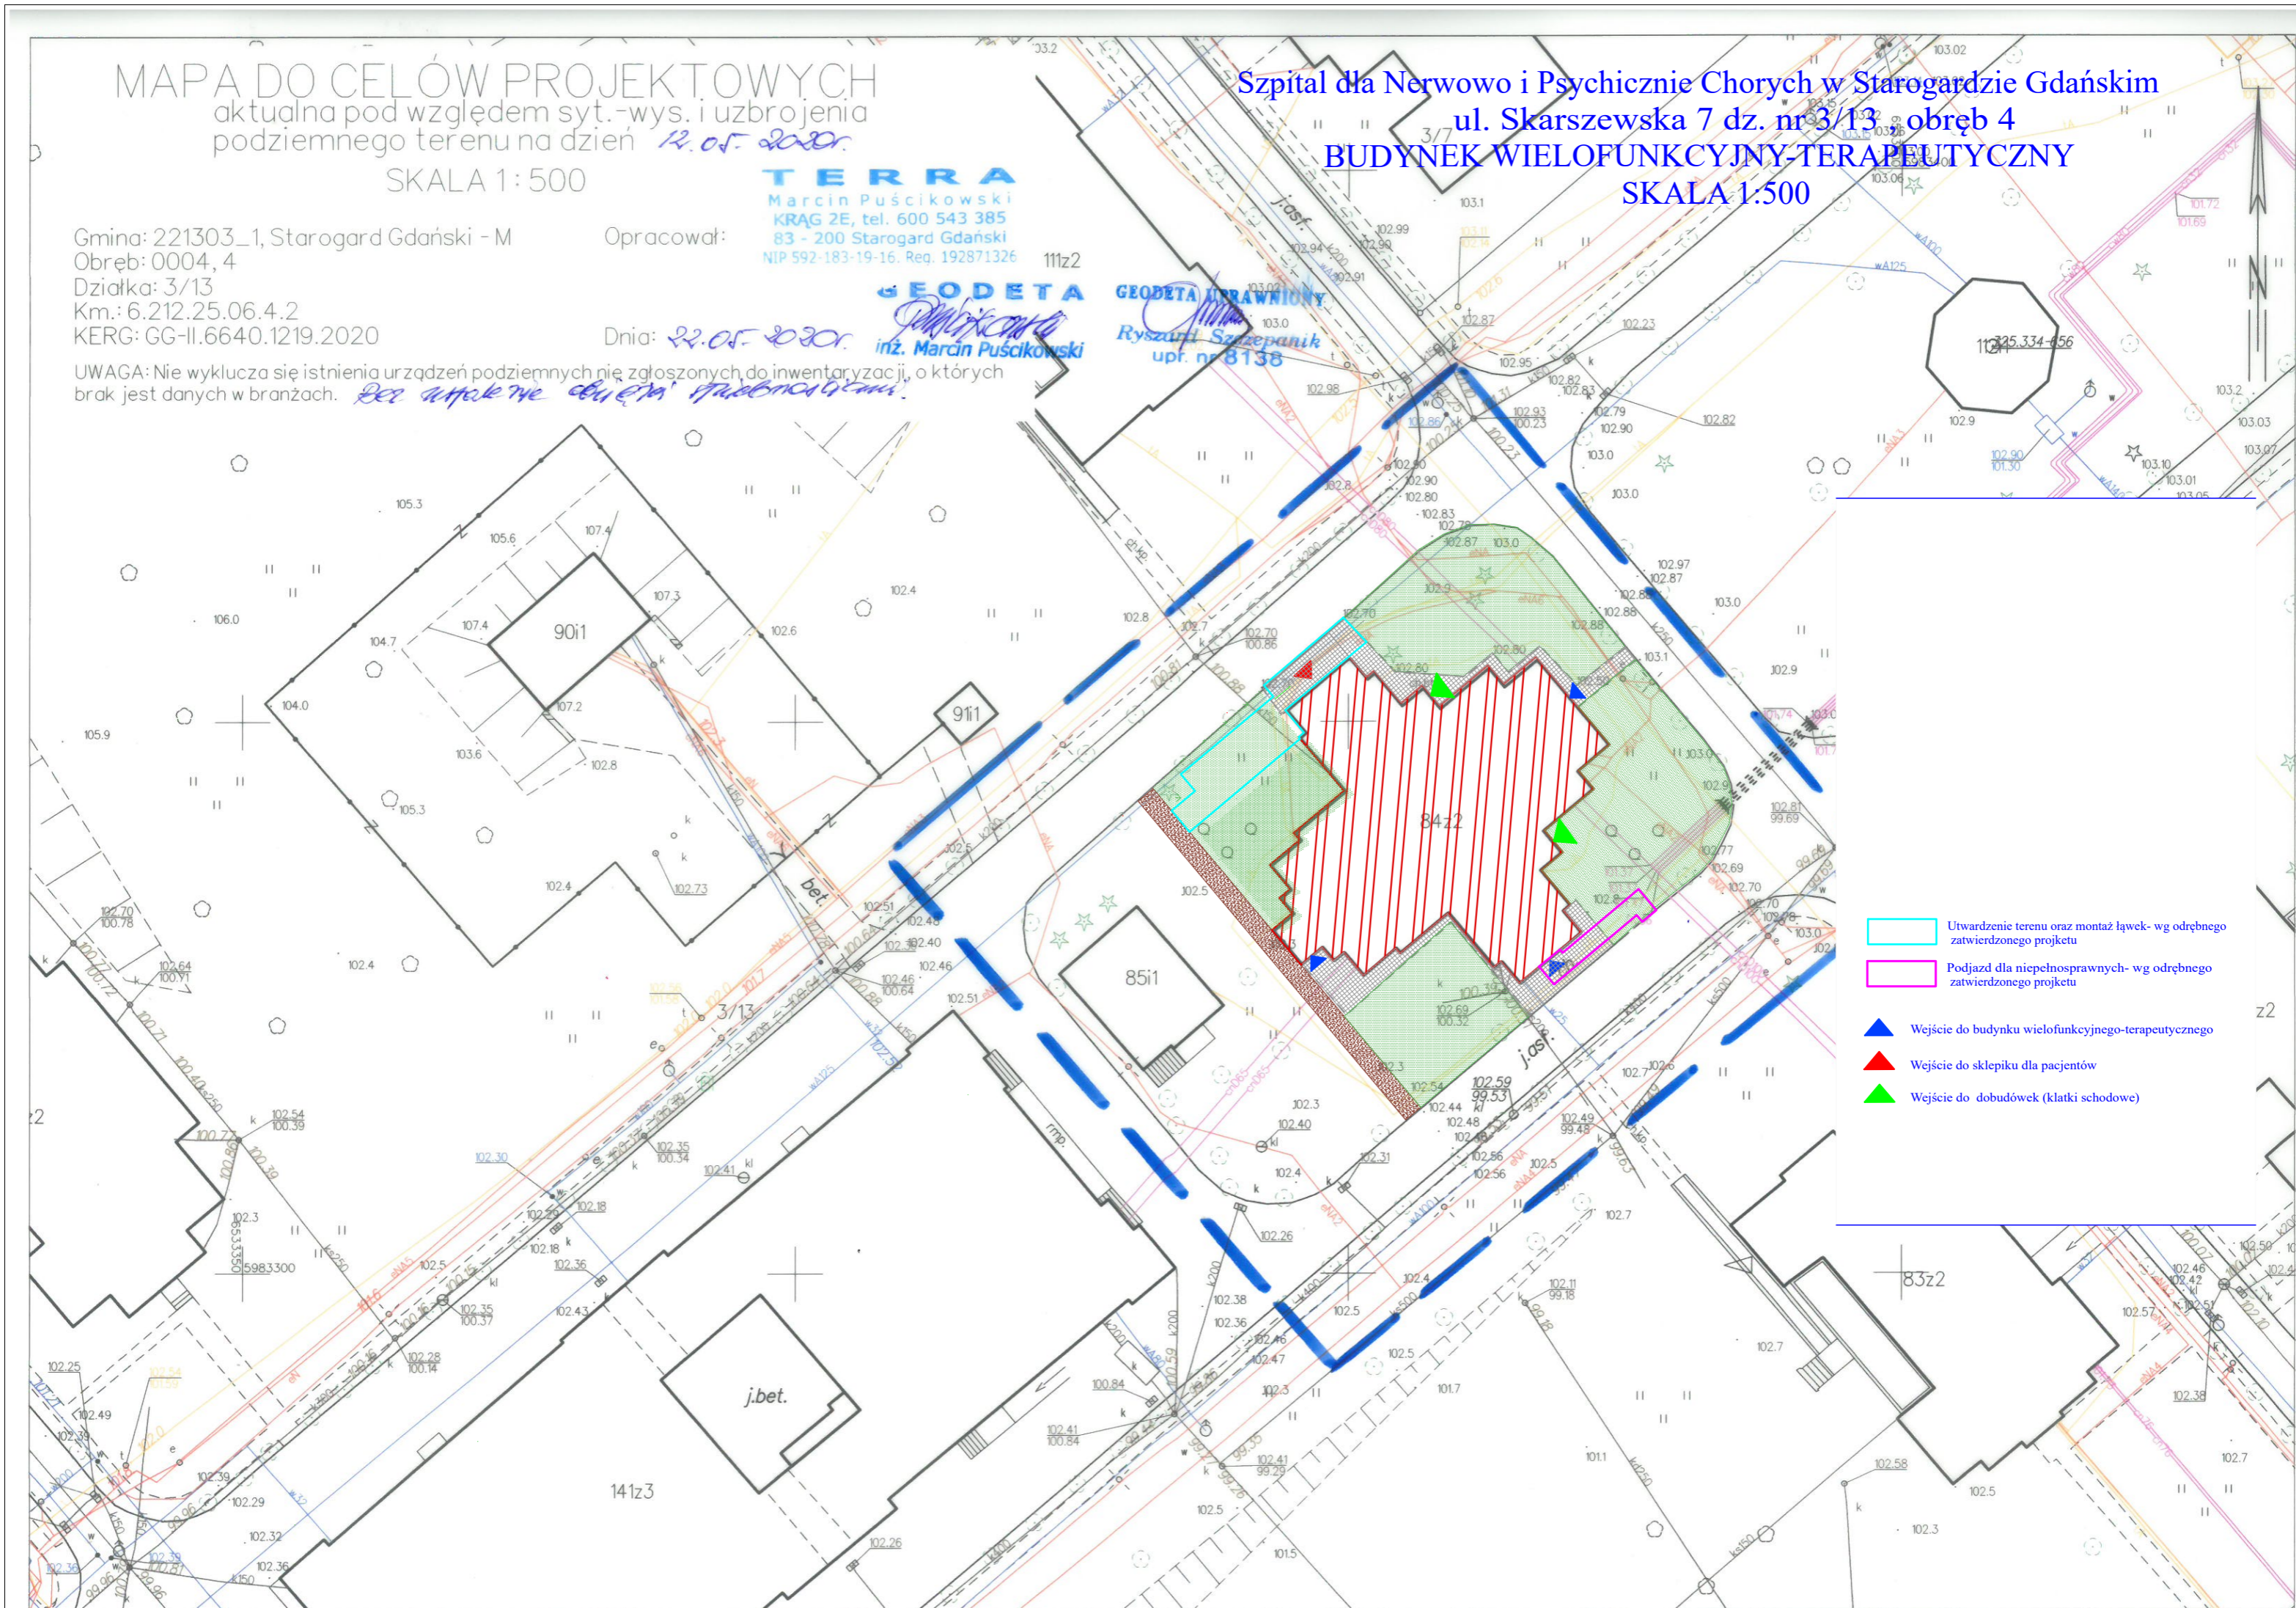

- Utwardzenie terenu oraz montaż ławek- wg odrębnego zatwierdzonego projektu
- Podjazd dla niepełnosprawnych- wg odrębnego zatwierdzonego projektu
- Wejście do budynku wielofunkcyjno-terapeutycznego
- Wejście do sklepiku dla pacjentów
- Wejście do dobudówek (klatki schodowe)