

# Plan sytuacyjny

## Skala 1:500

### Legenda:

projektowane:

- oś drogi
- krawężń jezdni
- krawężń pobocza
- krawężnik beton.
- krawężnik obniż.
- obrzeże betonowe
- przepust
- bariera


- jezdnia drogi gminnej
- pobocze żwirowe
- brukowanie
- zjazd z kostki bruk. bet.
- zjazd bitumiczny
- chodnik z płyt beton.

istniejące:

- sieć wodociągowa
- sieć teletechniczna
- sieć energetyczna
- sieć teletechniczna napowietrzna
- sieć energetyczna napowietrzna
- sieć sanitarna
- granica pasa drogowego

organizacja ruchu:

- projektowane oznak. pion.
- istniejące oznak. pion.
- oznak. pion. do przeniesienia
- oznak. poziome istniejące
- oznak. poziome projekt.

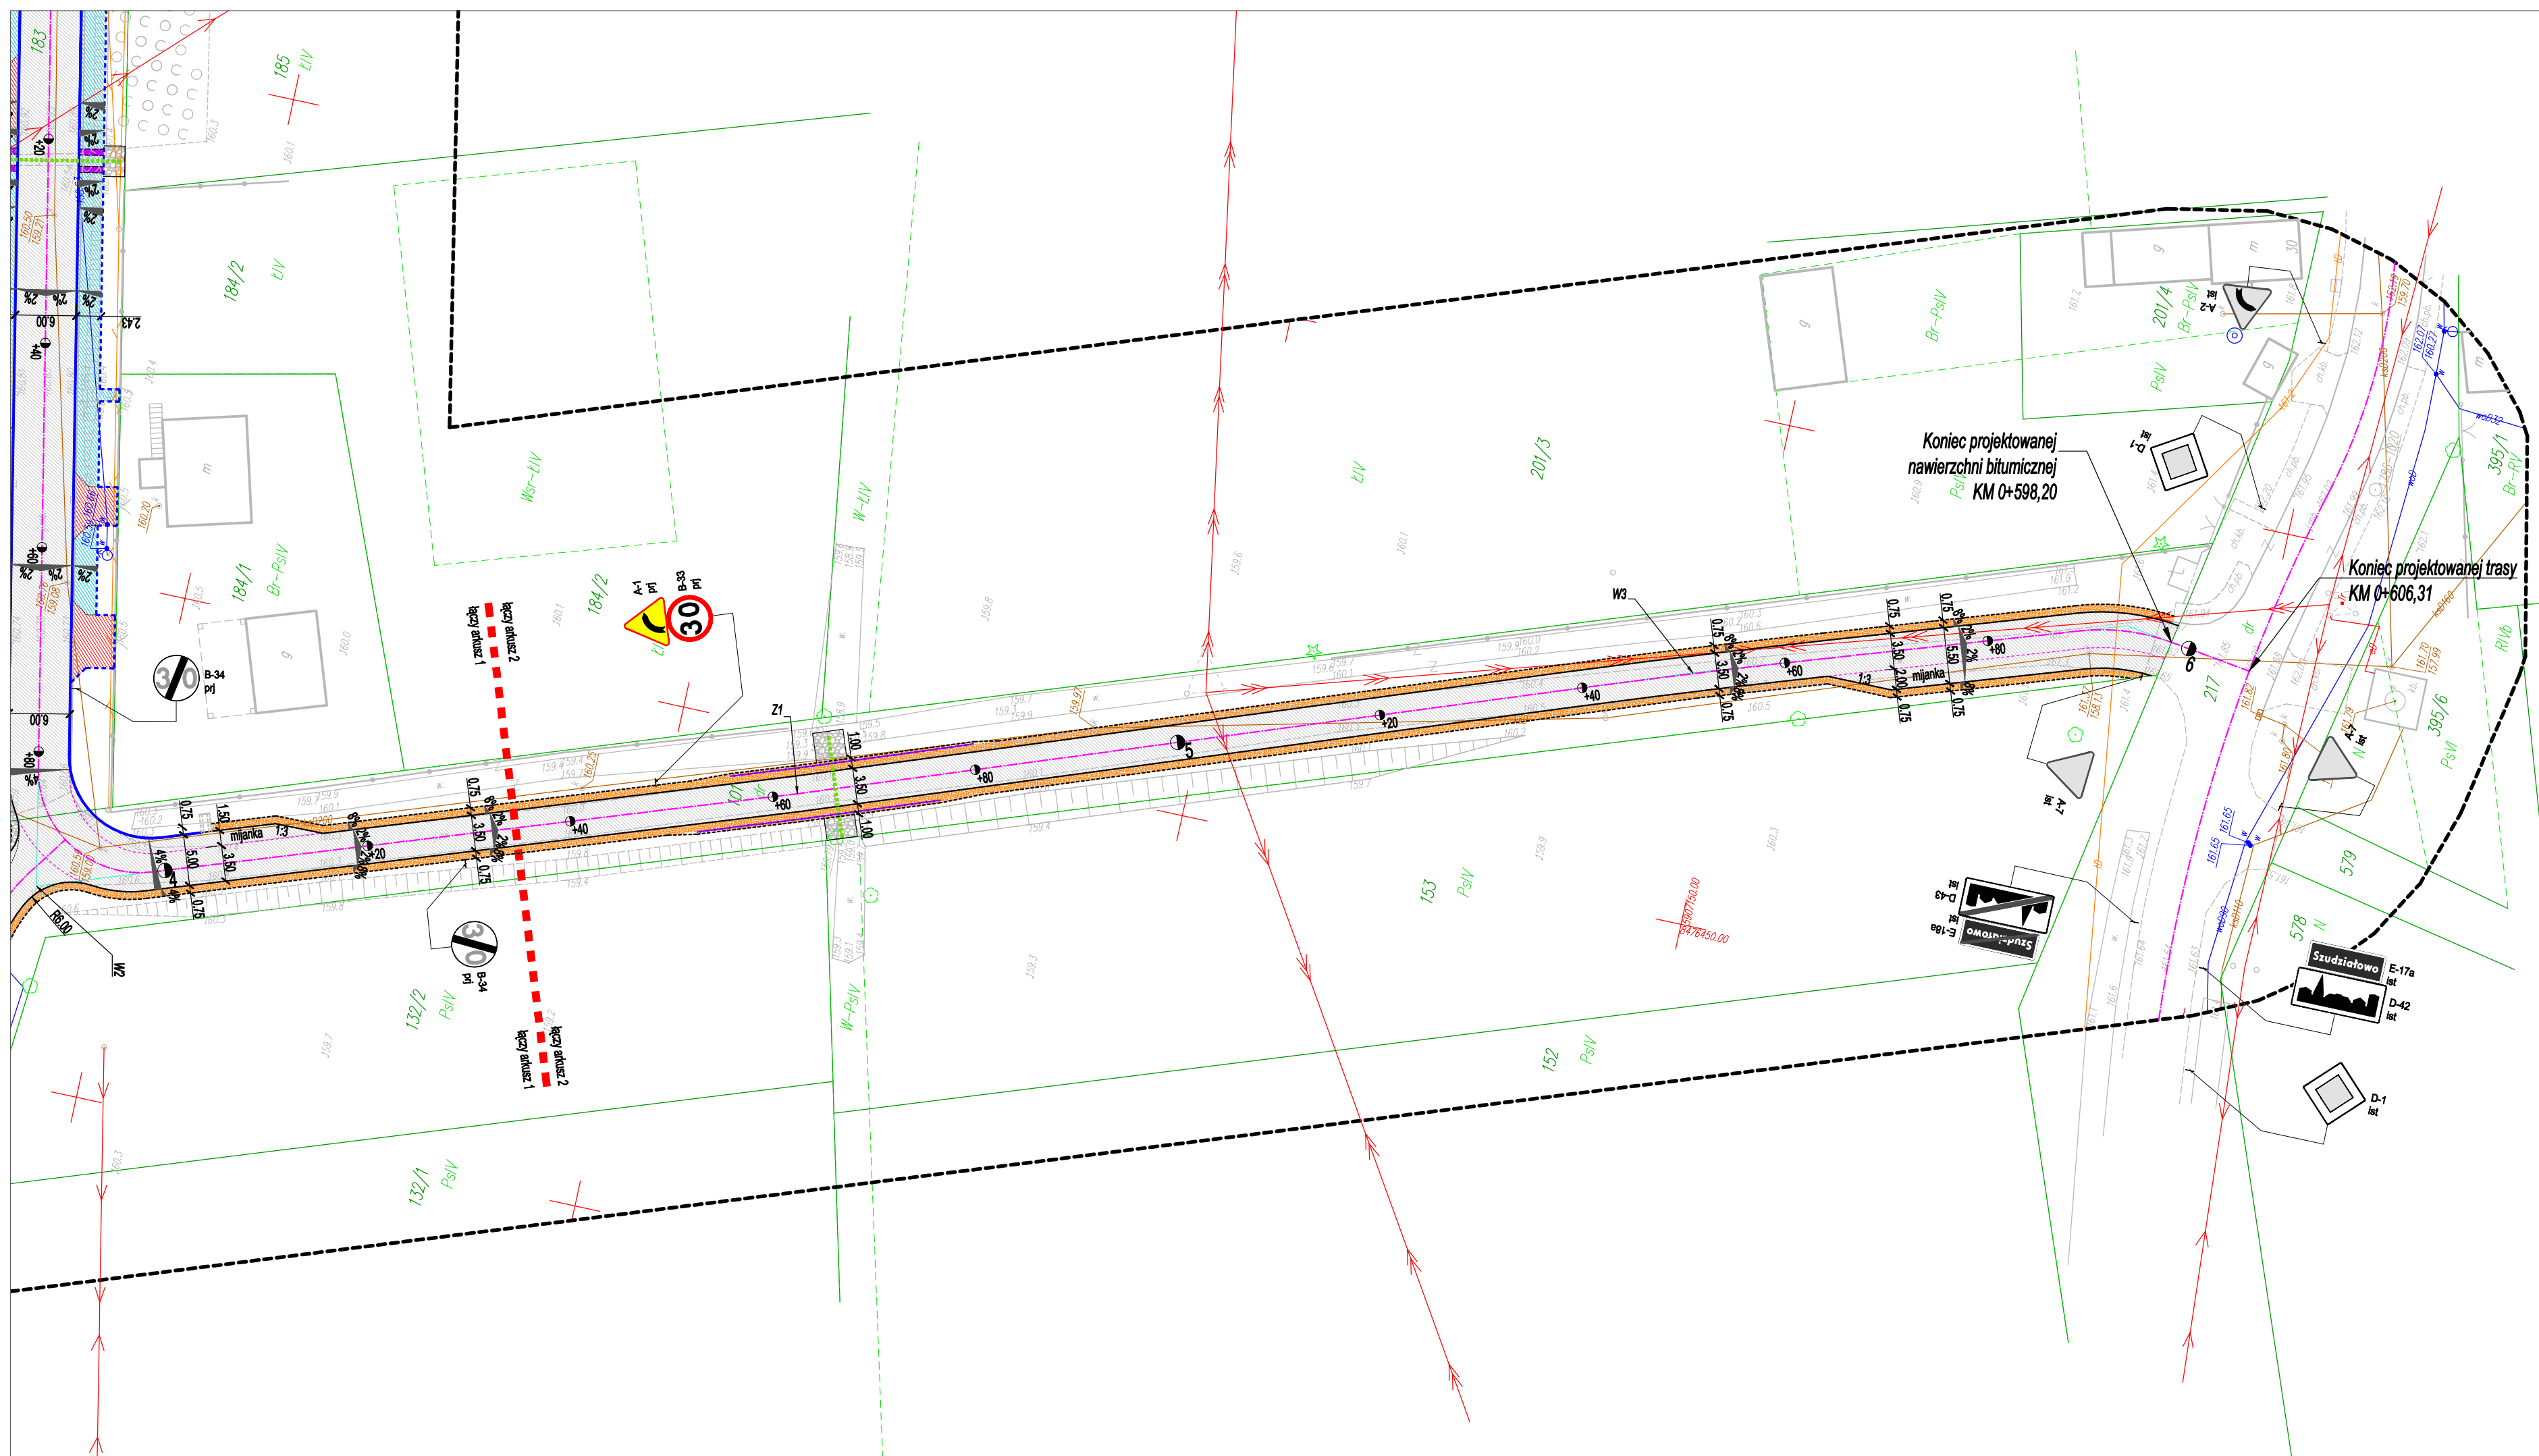

Jednostka projektowa:	Pracownia projektowa budownictwa komunikacyjnego <b>strada</b> Tomasz Borowik ul.św. Jana Chrzyciela 47 15-571 Białystok tel.: 721 359 777; 660 694 333; e-mail: biuro@strada.bialystok.pl	
Obiekt:	Przebudowa dróg w m. Szudziałowo i Szczepanowicze, gm. Szudziałowo	Arkusz: Data: 01.08.2023
Adres:	Droga gminna nr 104947B (ul. Spółdzielcza) w m. Szudziałowo, gm. Szudziałowo, dz. nr 258, 217, 71, 461, obręb Szudziałowo, gm. Szudziałowo	Stadium: Skala: 1:500
Nazwa rysunku:	Plan sytuacyjny	Numer rysunku: 2
Funkcja:	Imię i Nazwisko / nr Upr. Bud.	Podpis
BRANŻA DROGOWA		
PROJEKTANT	mgr inż. Tomasz Borowik PDL/0081/POOD/06	
WSPÓLPRACA	inż. Maciej Aleksiejuk	