


RZUT PIWNICY
stan projektowany
skala 1:100


ZESTAWIENIE POWIERZCHNI

1.0	czytelnia
98,52m ²	gres
2.0	czytelnia
64,63m ²	gres
3.0	pom. gosp.
4,93m ²	gres
4.0	komunikacja
14,26m ²	gres
5.0	czytelnia dzieci
52,32m ²	gres
6.0	magazynek
3,92m ²	gres
7.0	rozdzielnia elektryczna
5,29m ²	gres
8.0	pom. gosp.
5,31m ²	gres
9.0	łazienka K
7,46m ²	gres
10.0	łazienka M
7,75m ²	gres
11.0	komunikacja
7,81m ²	gres

pow. użytkowa lokalu razem: 272,20m²

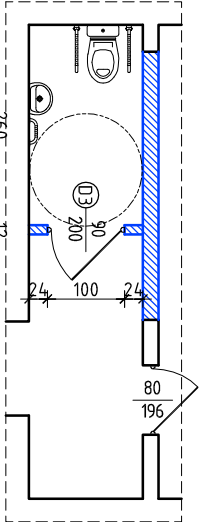

Lokalizacja pomieszczenia na parterze z przeznaczeniem na łazienkę przystosowaną dla osób niepełnosprawnych

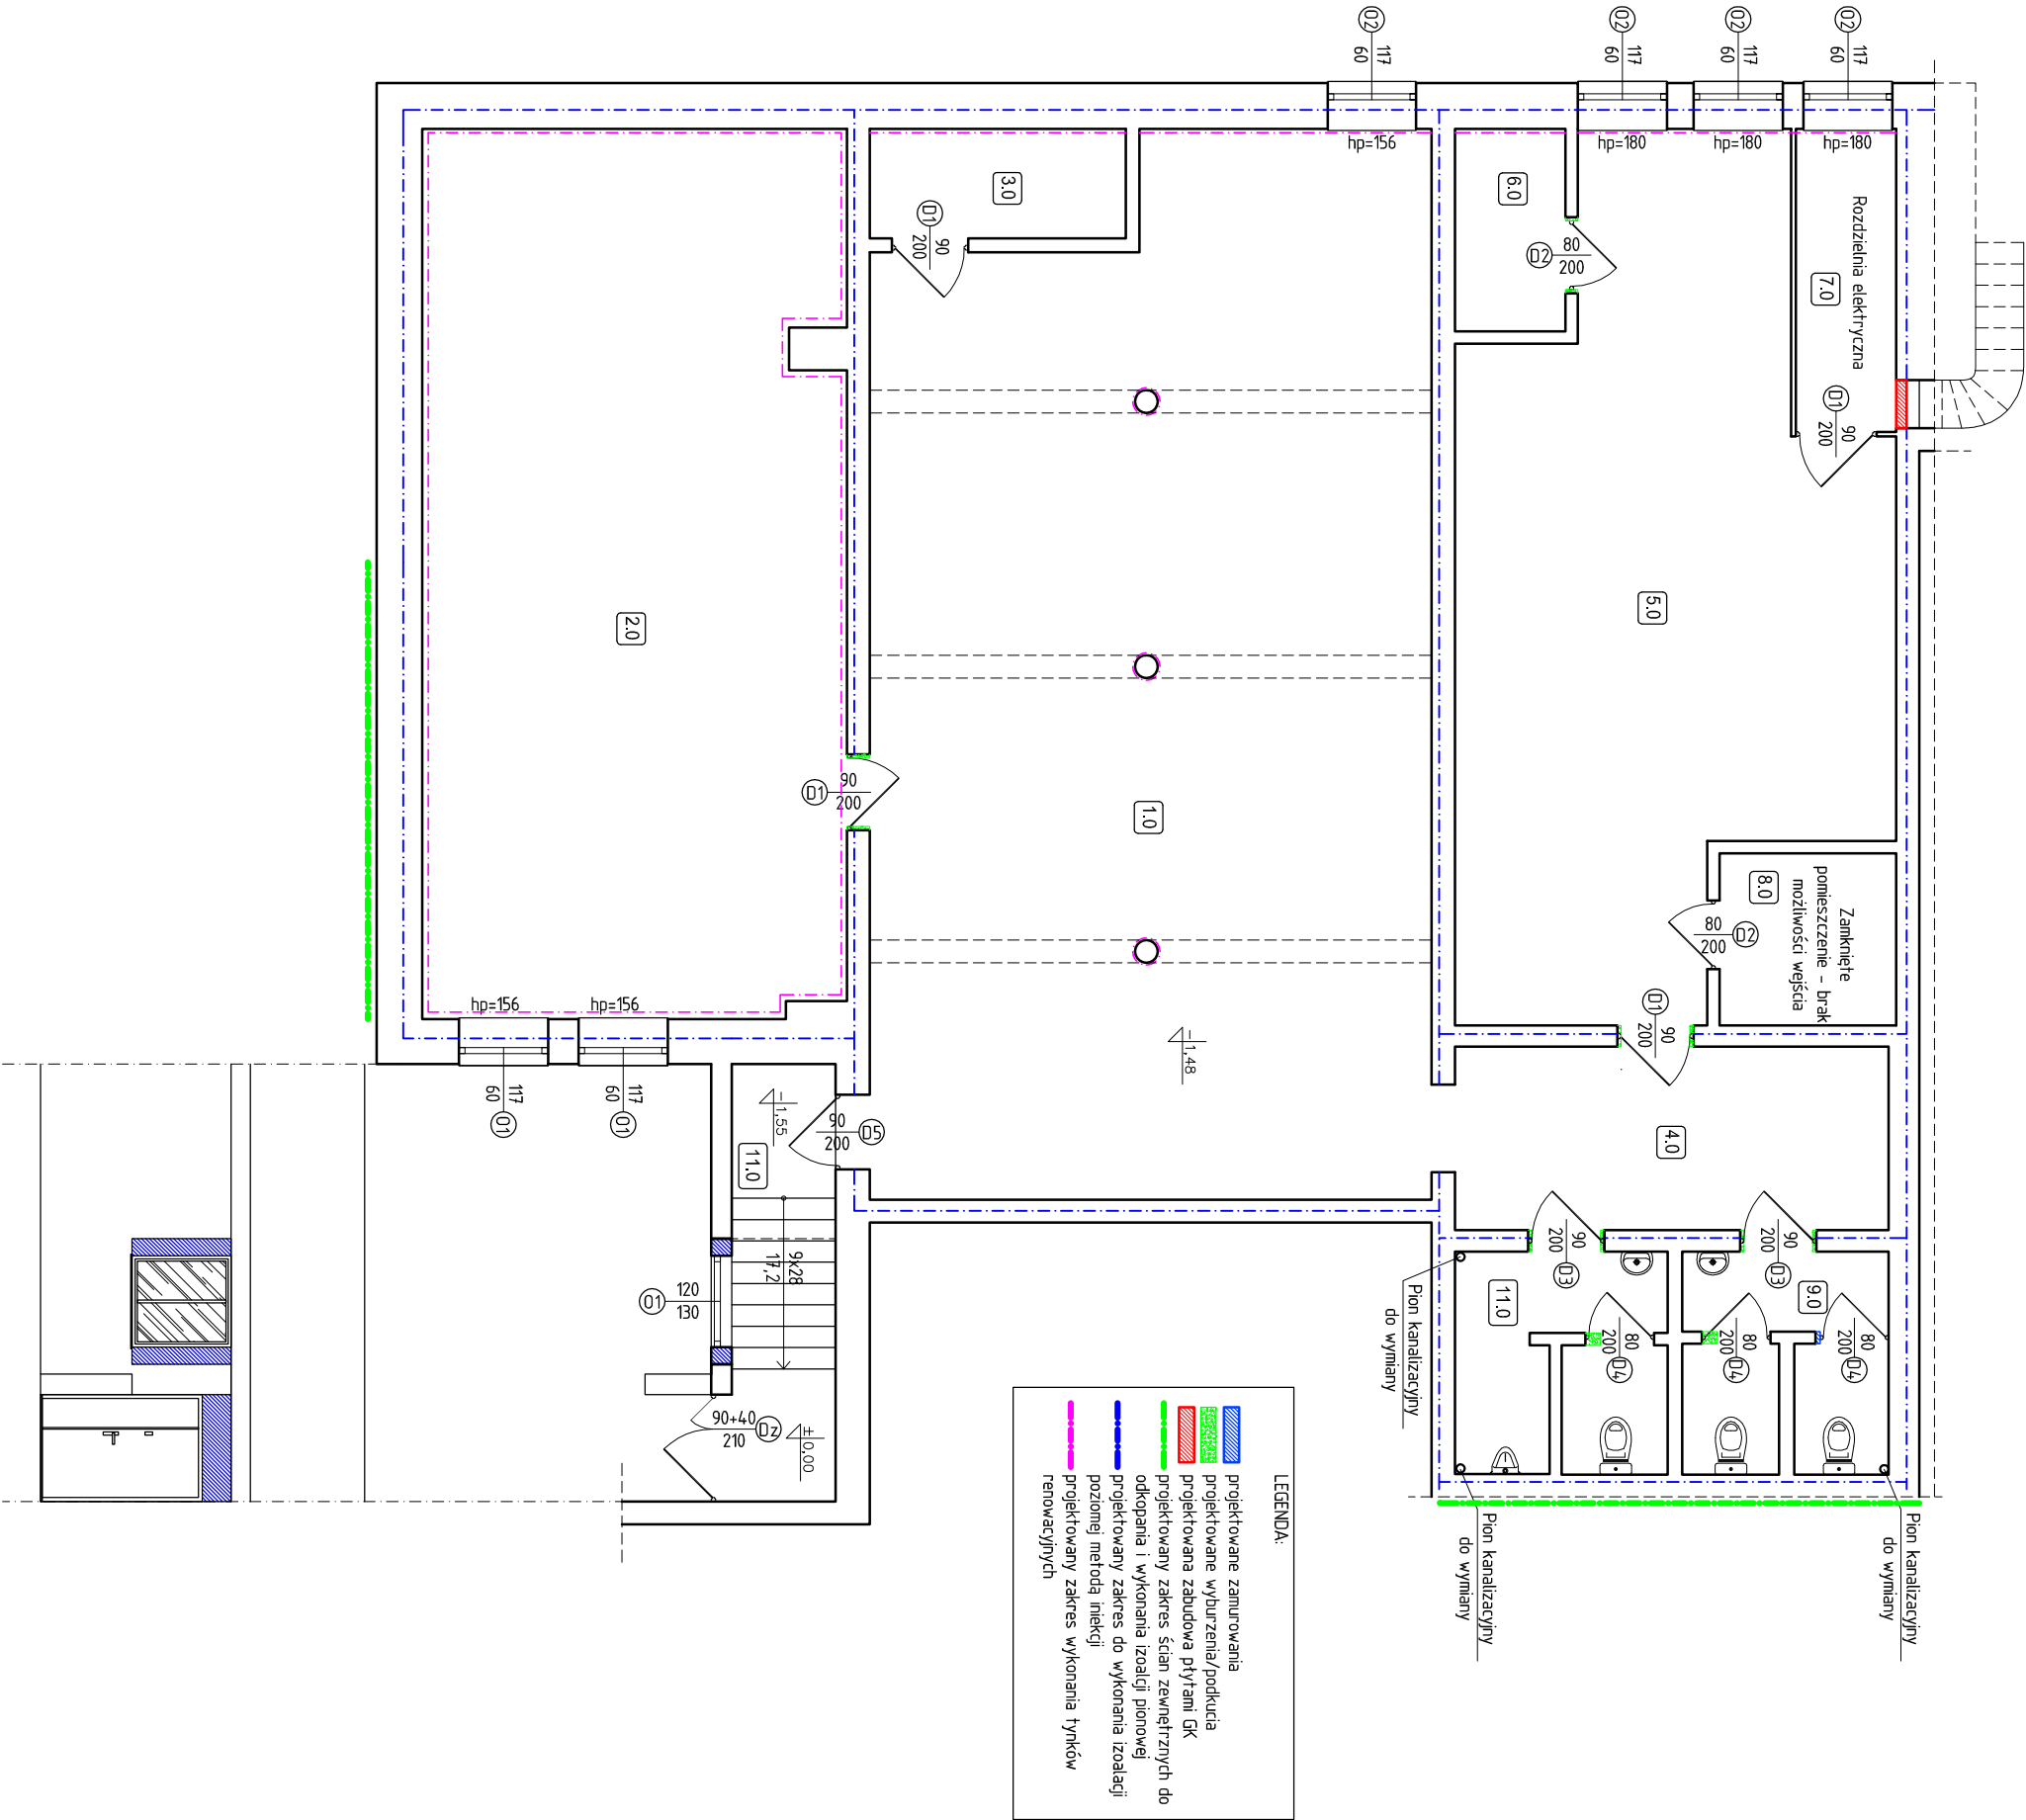

DARIUSZ KUBICKI

obiekt:	Remont i modernizacja Biblioteki Gminnej w Barcicach	branża:	arch.
adres budowy:	ul. Kościuszki 2	data:	12.21r.
dziatka nr 234/2 obręb Barciany			
projektant:	mgr inż. arch. Dariusz Kubicki	podpis:	skala: 1:100
16/MMOKK/2014		opracował:	nr rys: A1
tytuł rysunku:	RZUT PIWNICY – stan projektowany		